




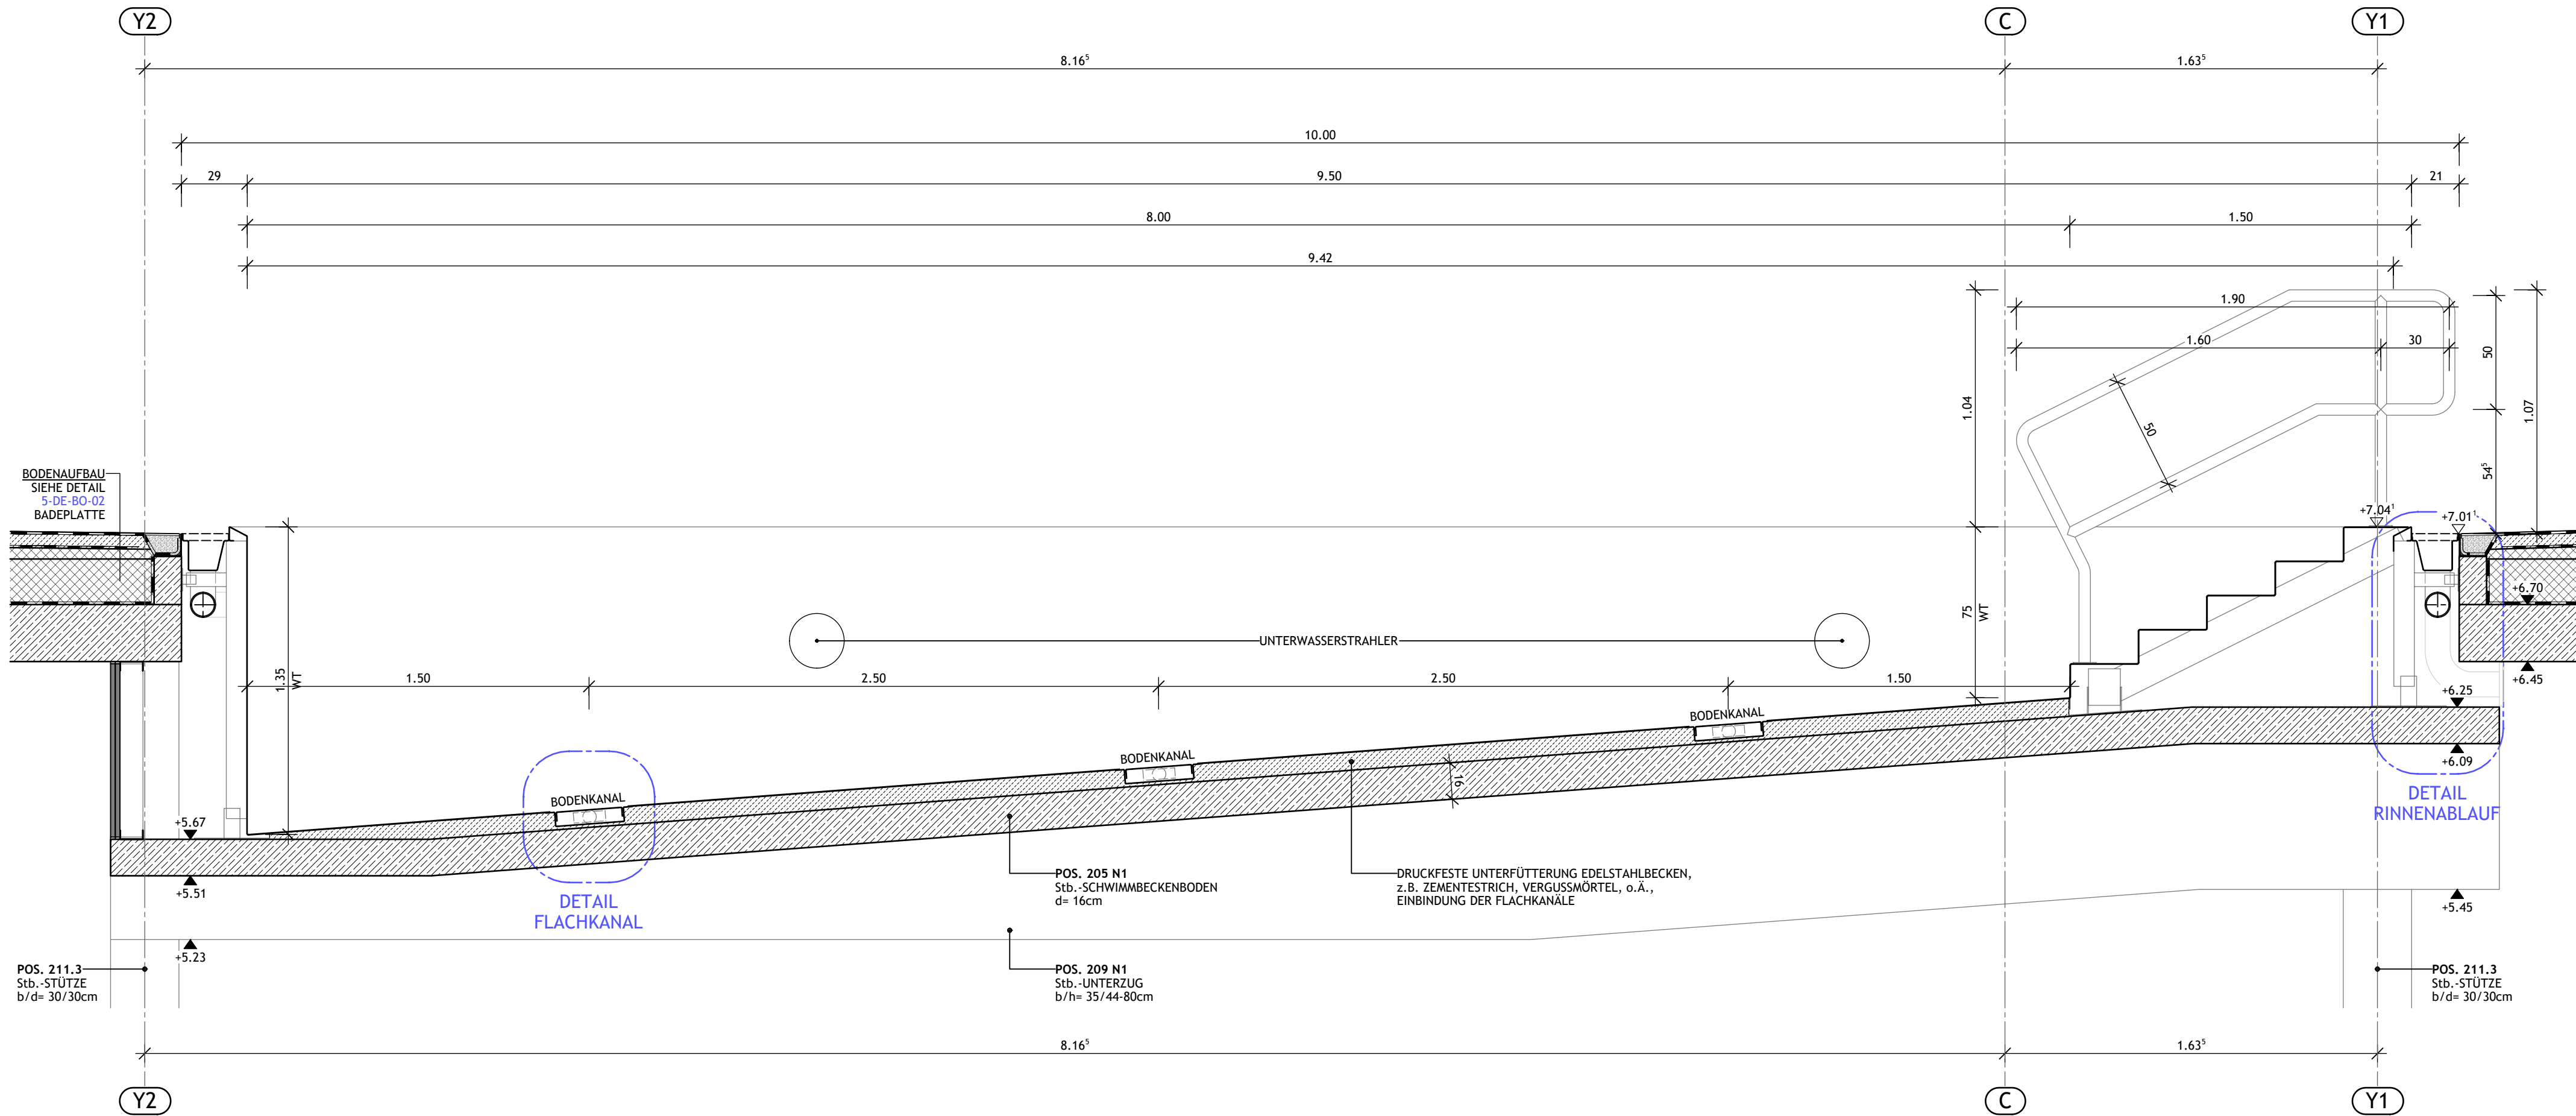


SCHNITT M1:20

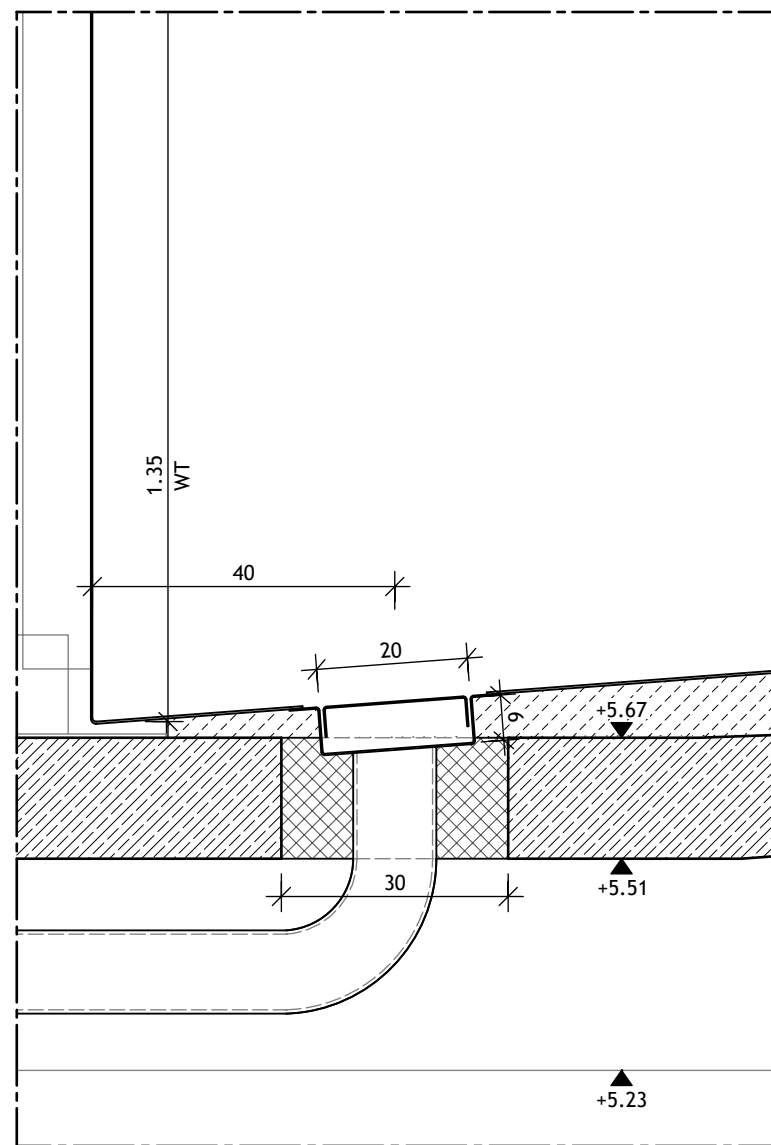


DETAIL BODENABLAUF M1:10

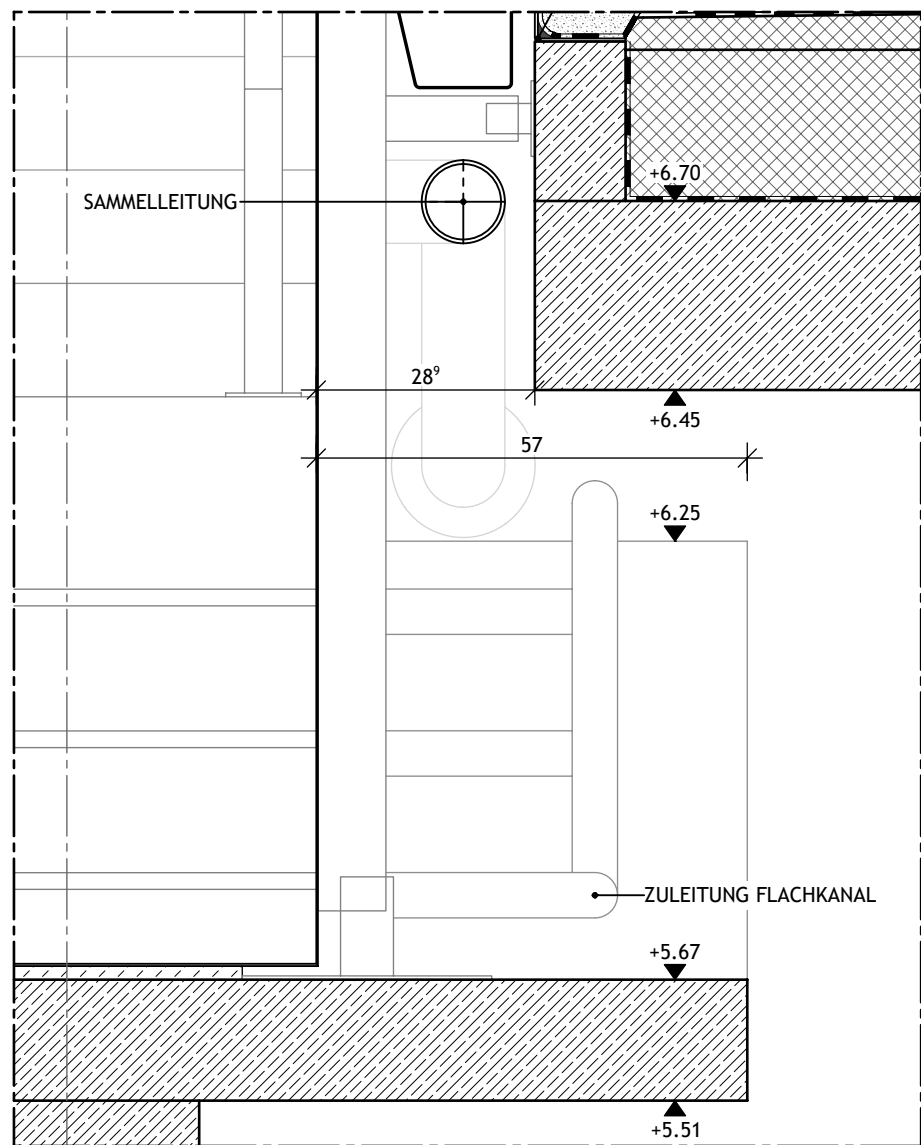

DETAILSCHNITT M1:10

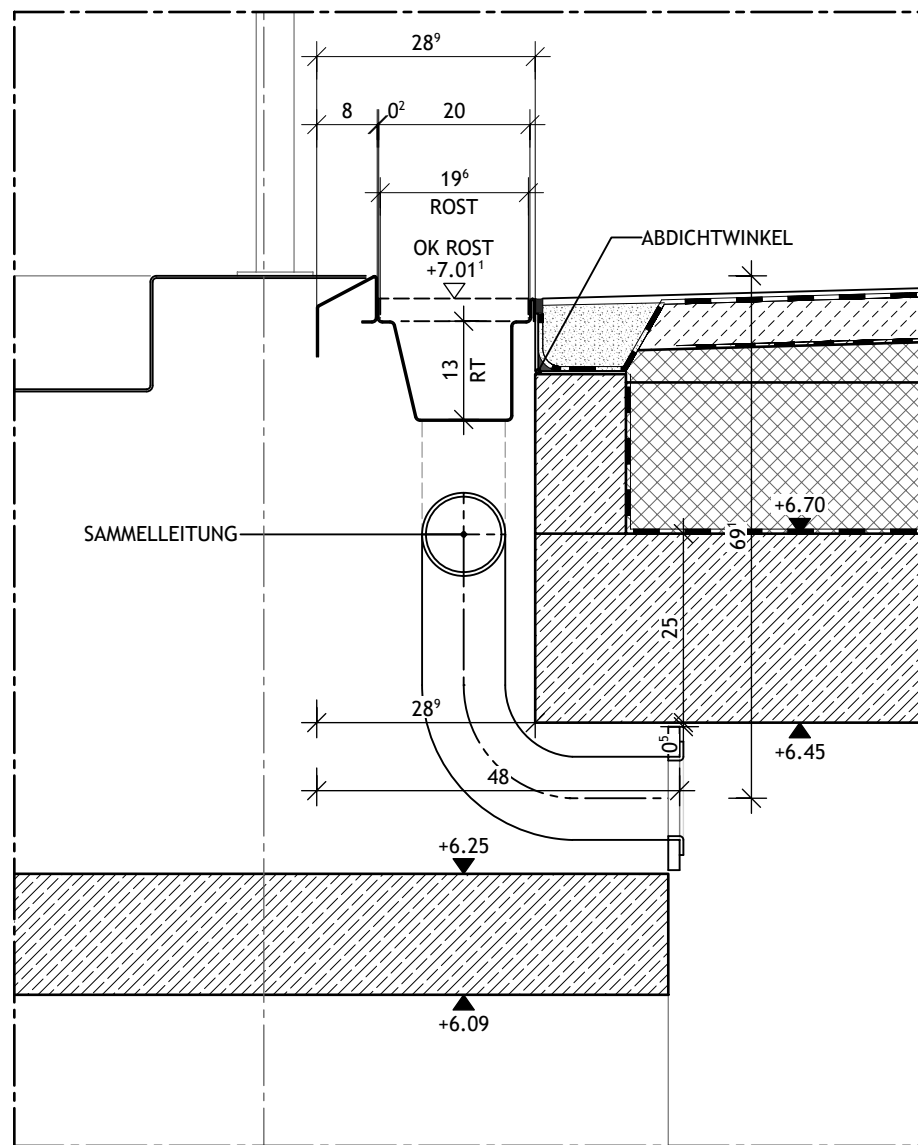

DETAIL RINNENABLAUF M1:10

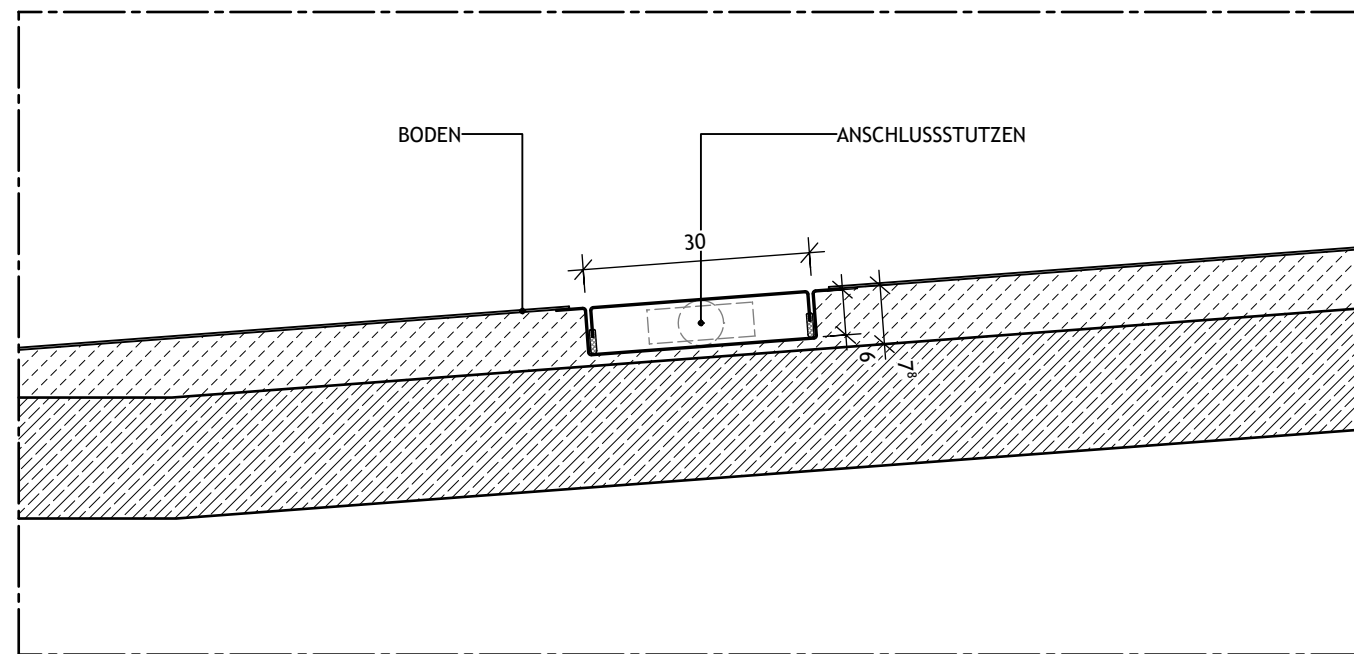

DETAIL FLACHKANAL M1:10

ÄNDERUNGEN				ARCHITECT		BAUSEITE			
A				 rimpf Architektur Gesellschaft für Architektur- und Generalplanung mbH Rosengang 4, 24340 Eckernförde FON 0 43 51 71 72-0 FAX 0 43 51 71 72-73 info@rimpf.de www.rimpf.de	 Landeshauptstadt Kiel Fleethörn 9 24103 Kiel	PLAN-NR.	INDEX		
K									
J									
I									
H									
G									
F									
E									
D									
C									
B				PROJEKT-NR.	1316-21	5-DE-SO-02	NAME		
A	26.05.2026	UNTERFÜTTERUNG EDELSTAHLBECKEN ZUGEFÜGT, STATIK BESCHRIFTUNG	En						
		ÄNDERUNG	GEZ.						
	20.10.2025	ERSTELLT	En						
PROJEKT				ZEICHNUNGS-INHALT				DATUM	
SANIERUNG DER SCHWIMMHALLE OLYMPIA ZENTRUM SCHILKSEE DRACHENBAHN 18, 24159 KIEL				DETAIL LEHRSCHWIMMBECKEN				20.10.2025	
								LETZTE ÄNDERUNG	
								26.05.2026	
								FREIGABE ARCHITECT	
DER ENTWURF IST UNSER GEISTIGES EIGENTUM UND URHABENRECHTLICH GESCHÜTZT. VERNICHTUNGSKOPPIERUNGEN ODER WEITERGABE AN DRITTE SIND MIT UNSERER SCHRIFTLICHER GENEHMIGUNG, BEI WEITERGABE ALLE RECHTLICHE SCHRIKTE VORZUNEHMEN. DPL-ING. / FREIER ARCHITECT STEFAN RAMP BDA AG				BEMERKUNG				MASSSTAB	
				AUSFÜHRUNGSPLAN				1	