


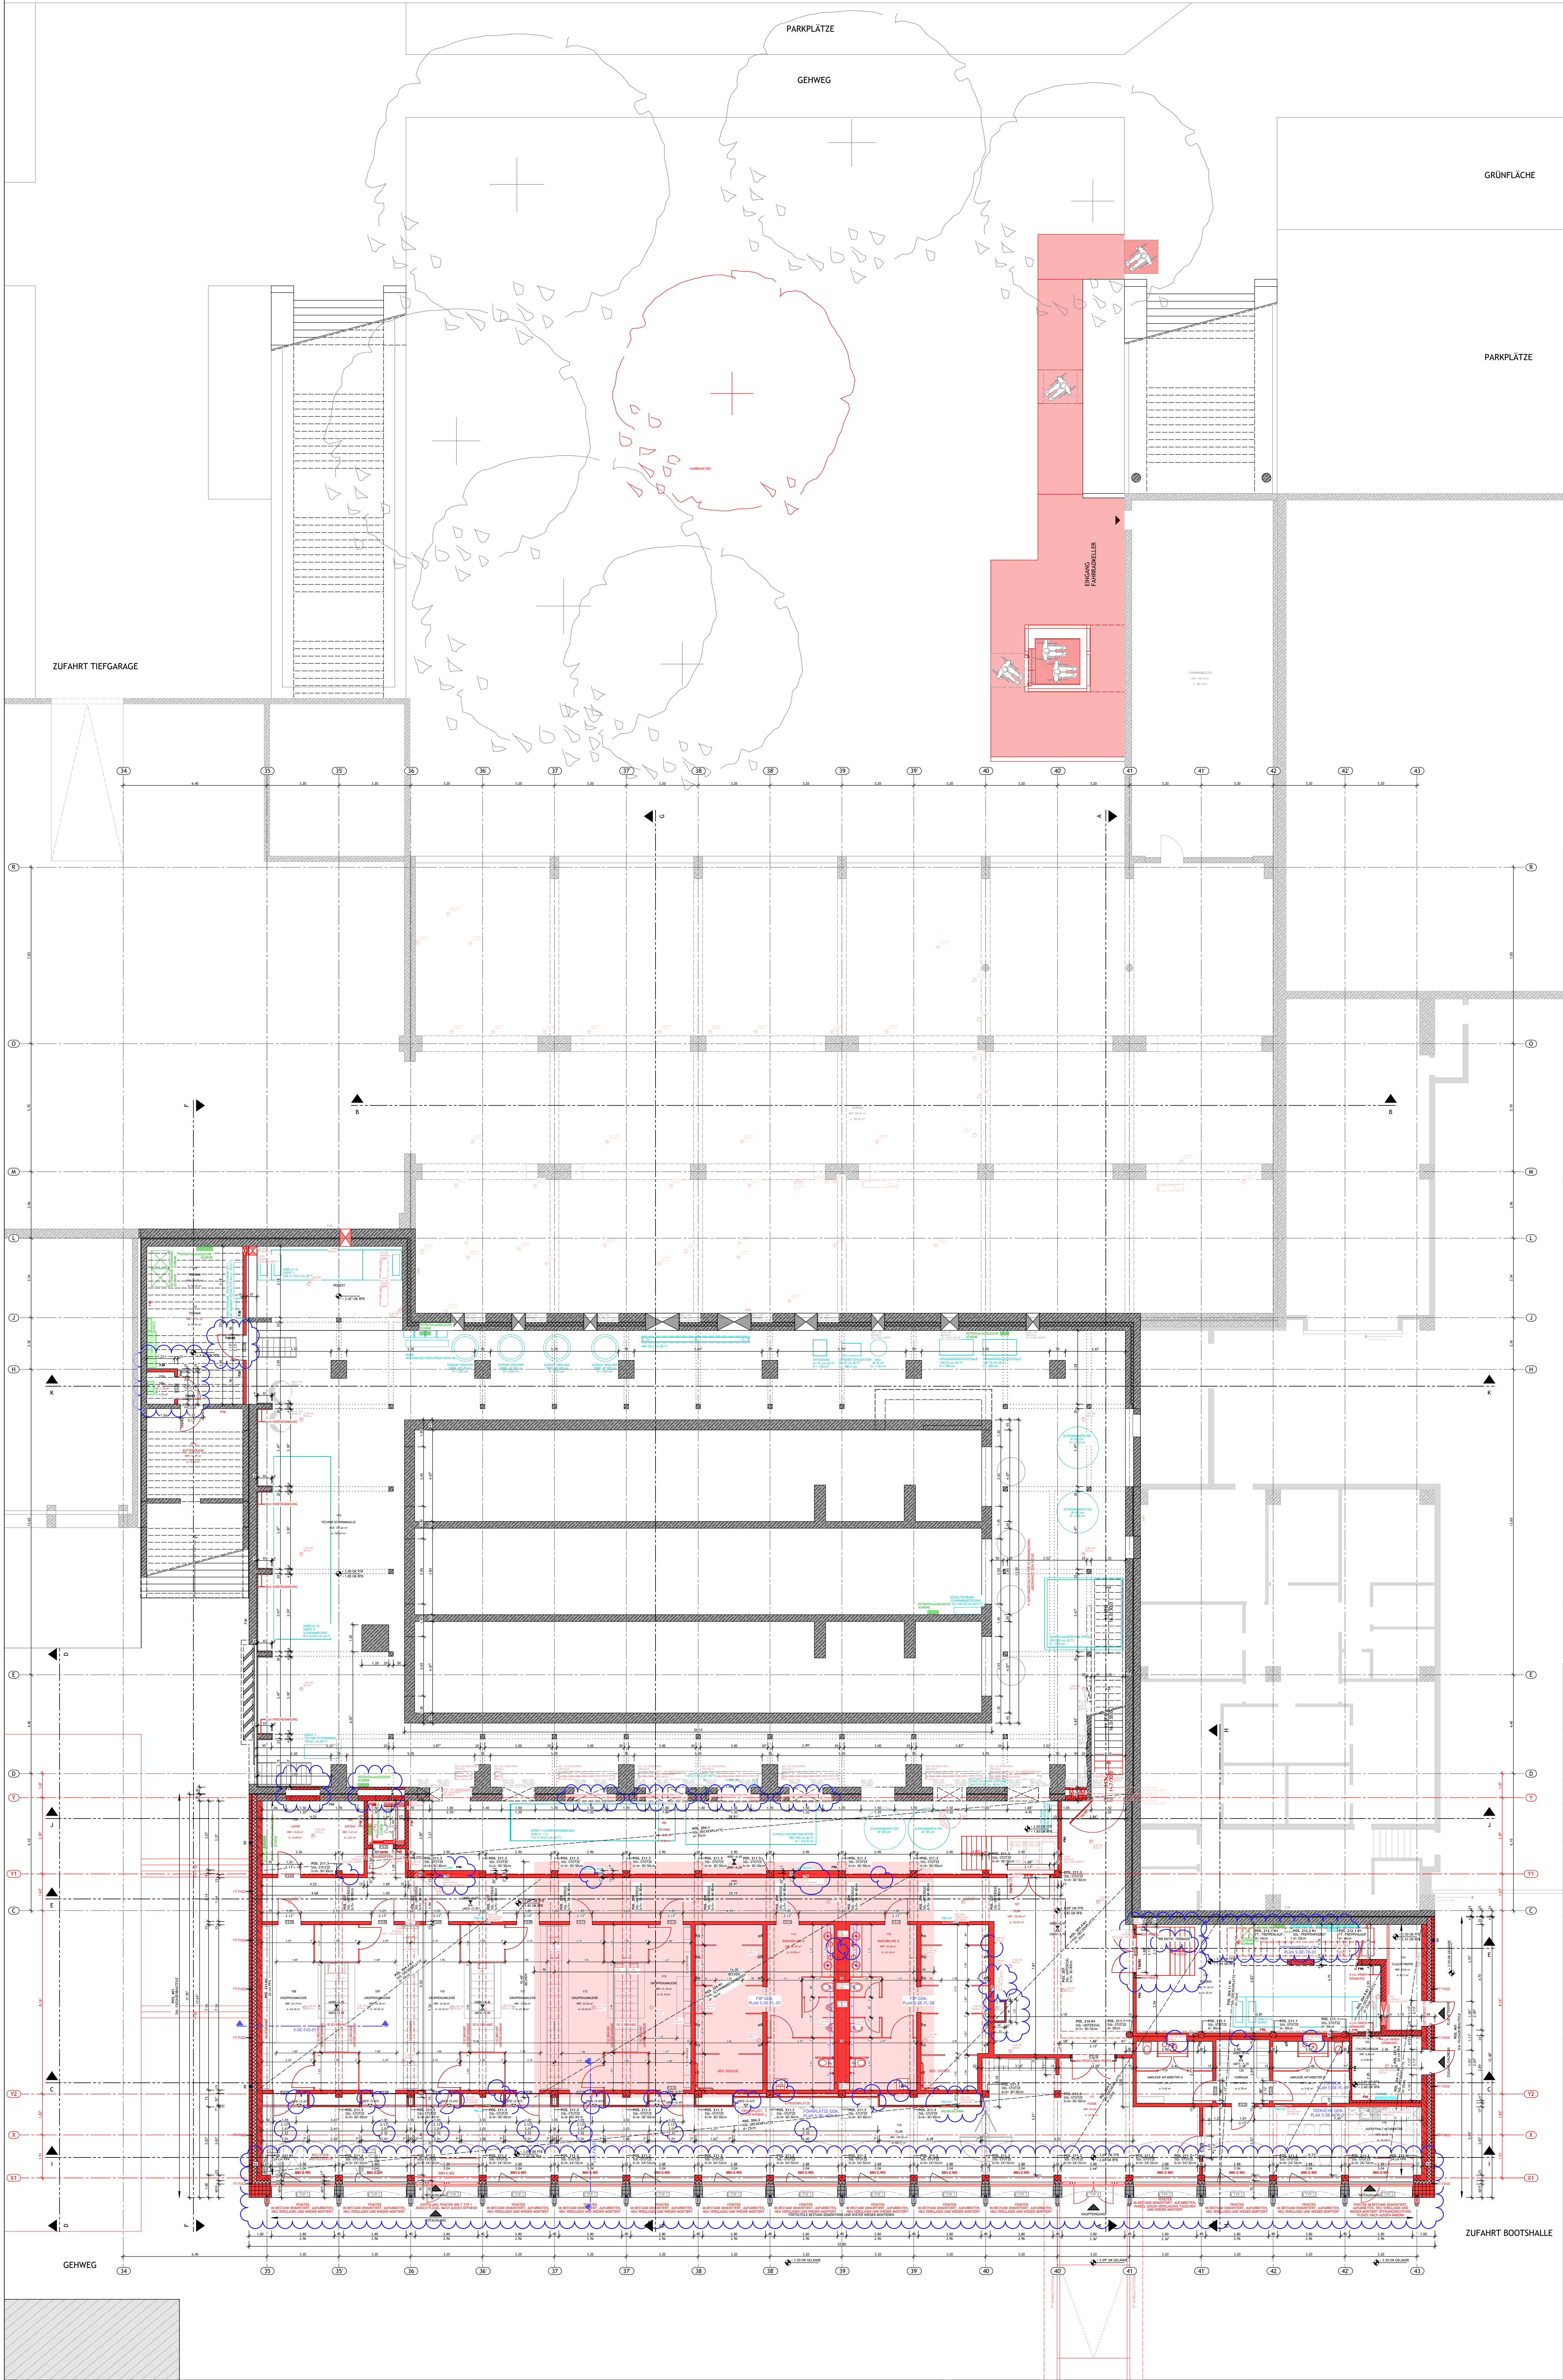

LEGENDE BRANDSCHUTZ:

FD0	FEUERBESTÄNDIG	FB	FEUERBESTÄNDIG, DICHT- UND SELBSTSCHLIESSEND
F30	FEUERHEHMEND	FH/RD	FEUERHEHMEND UND RAUCHDICHT
D+S	DICHT- UND SELBSTSCHLIESSEND	HFH/RD	HOCHFEUERHEHMEND UND RAUCHDICHT
FH	FEUERHEHMEND, DICHT- UND SELBSTSCHLIESSEND	FB/RD	FEUERBESTÄNDIG UND RAUCHDICHT
HFH	HOCHFEUERHEHMEND, DICHT- UND SELBSTSCHLIESSEND	FD0-A-M	UNTER ZUSÄTZLICHER MECHANISCHER BEANSPRUCHUNG FEUERBESTÄNDIG

ALLE HÖHENANGABEN BEZOGEN AUF OKRF FOYEREbene +6,90

08.15 RAUMNUMMER
WOHNEIN
A: 17,51 m²
WFL: 17,70 m²
NBF: 17,26 m²
U: 17,00 m
B0: PARQUET
WA: TAPETE
DE: TAPETE
H: 3,00/3,64

RAUMBEZEICHNUNG
GEOMETRISCHE GRUNDFLÄCHE
WOHNFLÄCHE NACH WOFIV
NETTOGRUNDFLÄCHE NACH DIN 277
UMFANG
BODENBELAG
WANDBELAG
DECKENBELAG
OKRF BIS UK ABGEH. DECKE / OKRF BIS UK RD

OKRF +0,08
OKRF +0,00

OBERK. FERTIGFUßB.
OBERKANTE ROHFUßB.

ÄNDERUNGEN ZUM LETZTEN PLANINDEX

BRANDABSCHNITT

BESTAND ALLG.	BETON BEWEHRT	KSV	GKB
BESTAND BETON	BETON UNBEWEHRT	ZIEGEL	XPS - PERIMETER
BESTAND MW	BETON-FERTIGTEIL	PORENBETON	EPS - WDVS
ABBRUCH	HOLZ	DÄMMSTEIN	MIFA - WDVS

ÄNDERUNGEN

ÄNDERUNG	TECHNIKEBENE GESAMT	5-GR-00-UG
S		
R		
Q		
P		
O		
N		
M		
L		
K		
J		
I	16.06.2026 WAND-/DECKEN-/BODENDURCHBRÜCHE ERGÄNZT, TGA EINGEARBEITET	En
H	01.04.2026 EINARBEITUNG HLS	SO
G	03.03.2026 EINARBEITUNG HLS, ELT + STATIK, ANPASSUNG FOYER, F.-TREPPEN, PERS.-UMKLEIDEN + WAND 106 TECHNIK	SO
F	12.12.2025 FASSADENKONSTRUKTION ÜBERARBEITET, FLUCHTTREPPEN DETAIL, ZUGANG R123 VERSCHOBEN, BATTERIERA.	En
E	30.10.2025 SCHNITTFÜHRUNG E ANGEPAßT, NICHTTRAGENDE WANDE IN TROCKENBAU GEÄNDERT	En
D	14.10.2025 ERG. DETAILHINW. & BAUTEILBESCHR., LEGENDE ERWEITERT, FLUCHTTRE. ANGEPAßT	En
C	26.06.2025 ERWEITERUNG TREPPENRAUM, WANDNISCHE F. FONPLATZ	En
B	17.04.2025 ÜBERARB. NEBENRAUM/WANDKONSTRUKTIONEN/FLUCHTTREPPEN, RAUMNR. ZUGETEILT	En
A	12.02.2025 AXHSE Y2 VERSCHOBEN, DUSCHBEREICH ANGEPAßT, VERGRÖßERUNG TECHNIKBEREICH	En
INDEX DATUM	ÄNDERUNG	GEZ.
27.01.2025	ERSTELLT	En

DER ENTWURF IST UNTER GEISTIGES EIGENTUM UND URHEBERRECHTLICH GESCHÜTZT. VERVIELFÄLTIGUNGEN ODER WEITERGABE AN DRITTE NUR MIT UNTERER AUSDRÜCKLICHER GENEHMIGUNG. BEI WECHSELN KLEINER RECHTLICHER VERÄNDERUNGEN. GRP, INC., FREIER ARCHITECT STEFAN RAMP BDA ANG.

PROJEKT

**SANIERUNG DER SCHWIMMHALLE
OLYMPIA ZENTRUM SCHILKSEE
DRACHENBAHN 18, 24159 KIEL**

ARCHITEXT

r.
rimpf Architektur
Gesellschaft für Architektur- und Generalplanung mbH
Rosenbergstr. 4, 24140 Eckernförde
FON 0 43 51- 71 72-0
FAX 0 43 51- 71 72-73
info@rimpf.de | www.rimpf.de

BAUHERRIN/BAUHERR

Landeshauptstadt Kiel
Fleetsbügel 9
24103 Kiel

STATIKER

STRUKTUR-FESTIGKEIT
Ingenieurgesellschaft mbH

Struktur + Festigkeit Ingenieurgesellschaft mbH
Eimrichstraße 64
24105 Kiel

PRÜFSTATIKER

PROJEKT-NR.

1316-21

PLAN-NR.

5-GR-00-UG

INDEX

I

ZEICHNUNGS-INHALT

**GRUNDRISS
TECHNIKEBENE GESAMT**

ERSTELLT

27.01.2025

En

LETZTE ÄNDERUNG

16.06.2026

En

FREIGABE ARCHITEXT

MASSSTAB

o.M.

H/B = 1000 / 841 (0.84m²)

Altplan 2025