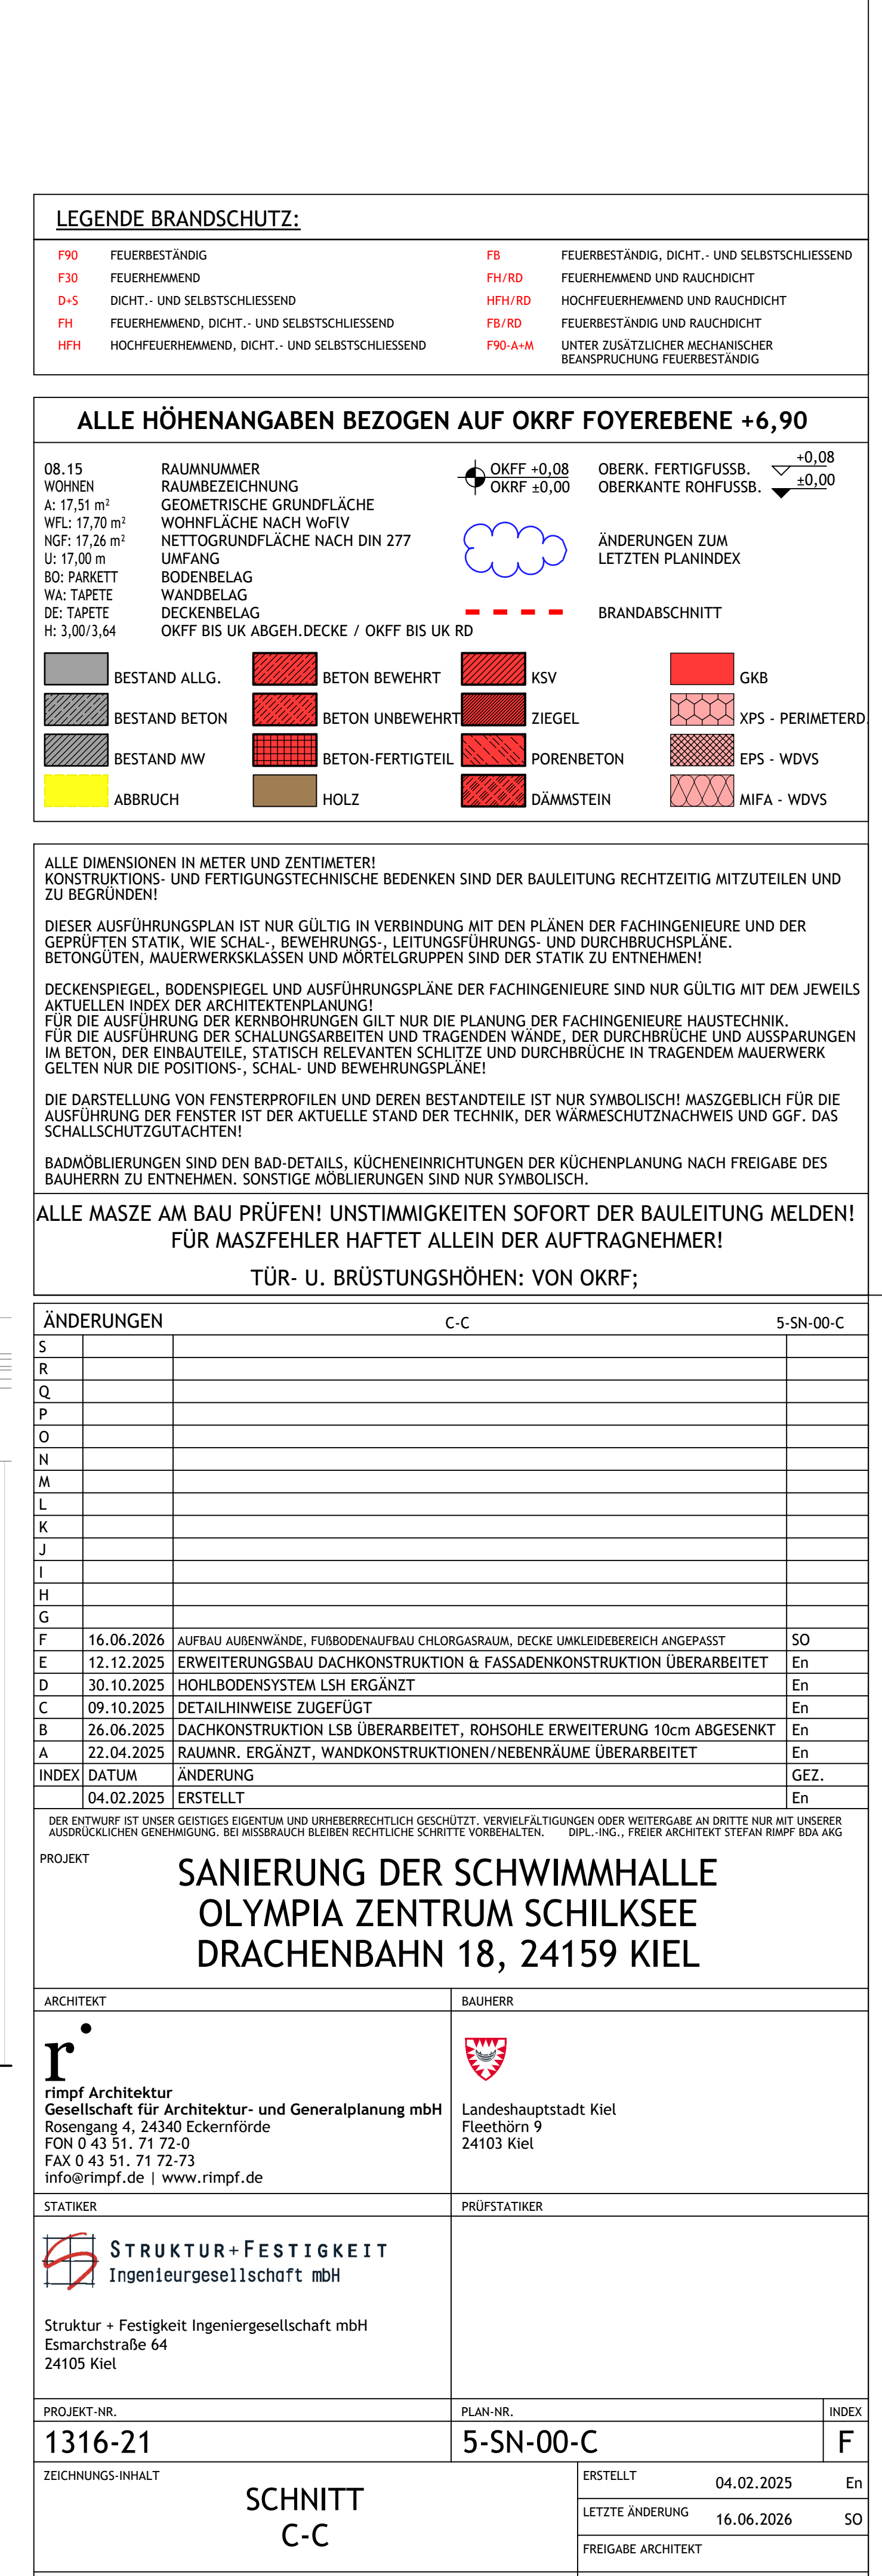


[illegible][illegible]

| ÄNDERUNGEN |                        | C-C                                                                              | 5-N-00-C |
|------------|------------------------|----------------------------------------------------------------------------------|----------|
| S          |                        |                                                                                  |          |
| R          |                        |                                                                                  |          |
| F          | 16.06.2026             | AUFBAU AUßENWÄNDE, FÜßBODENAUFBAU CHLORGASRAUM, DECKE UNKLEIDEREBEREICH ANGEPAßT | SO       |
| E          | 12.12.2025             | ERWEITERUNGSGBAU DACHKONSTRUKTION & FASSADENKONSTRUKTION ÜBERARBEITET            | En       |
| D          | 30.10.2025             | HOHLBOGENSYSTEM LSH ERGÄNZT                                                      | En       |
| C          | 09.10.2023             | DETAILMÄSSIGE ZUGEFÜGT                                                           | En       |
| B          | 26.06.2025             | DACHKONSTRUKTION LSB ÜBERARBEITET, ROHSCHELLE ERWEITERUNG 10cm ABGESCHNITT       | En       |
| A          | 22.04.2025             | RAUMHN. ERGÄNZT, WANDKONSTRUKTIONEN/NEBENRÄUME ÜBERARBEITET                      | En       |
| INDEX      | 04.02.2025<br>DATUM    | ÄNDERUNG                                                                         | GEZ.     |
|            | 04.02.2025<br>ERSTELLT |                                                                                  | En       |

DER VERFAHRER IST IN DER VERANTWORTUNG FÜR ALLE ÜBERTRAGENEN UND ÜBERNOMMENEN GEACHTET. VORFALLS EILT/GÄNGIGES ODER WEITERGANG AB BRITTE NAH MIT ANDERER AUSDRUCKSWEISE GEDRUCKT. BEI MISSBRÄUCHLICHEM BENUTZEN RECHTLICHE SCHREITBEHALTEN. DRG., INC., PREIS ARBEITSTEXT STEFAN RUPPE DAS JAG

|   |   |                                                                                      |      |
|---|---|--------------------------------------------------------------------------------------|------|
| PROJEKT   |   | SANIERUNG DER SCHWIMMBAD-<br>OLYMPIA ZENTRUM SCHILKSEE<br>DRACHENBAHN 18, 24159 KIEL |      |
| ARCHITEKT   | BAUHERR   |                                                                                      |      |
|  <b>rmpf Architektur</b><br>Gesellschaft für Architektur- und Generalplanung mbH<br>Rosengang 4, 24340 Eckernförde<br>FÖN 0 43 51 71 72 0<br>FAX 0 43 51 71 72 73<br>info@rmpf.de   www.rmpf.de | <br>Landeshauptstadt Kiel<br>Fleetborn 9<br>24103 Kiel |                                                                                      |      |
| STATIKER   | PRÜFSTATIKER   |                                                                                      |      |
|  <b>STRUKTUR + FESTIGKEIT</b><br>Ingenieurgesellschaft mbH<br>Struktur + Festigkeit Ingenieurgesellschaft mbH<br>Eumarkstraße 64<br>24105 Kiel                                                  |   |                                                                                      |      |
| PROJEKT-NR.   | PLAN-NR.   | INDEX                                                                                |      |
| 1316-21   | 5-SN-00-C   | F                                                                                    |      |
| ZEICHNUNGS-INHALT   | ESTELLT 04.02.2025 En<br>LETZTE ÄNDERUNG 16.06.2026 SO<br>FREIGABE ARCHITEKT                                                                |                                                                                      |      |
| BEMERKUNG   | AUSFÜHRUNGSPLAN   | MASSSTAB                                                                             | 1:50 |