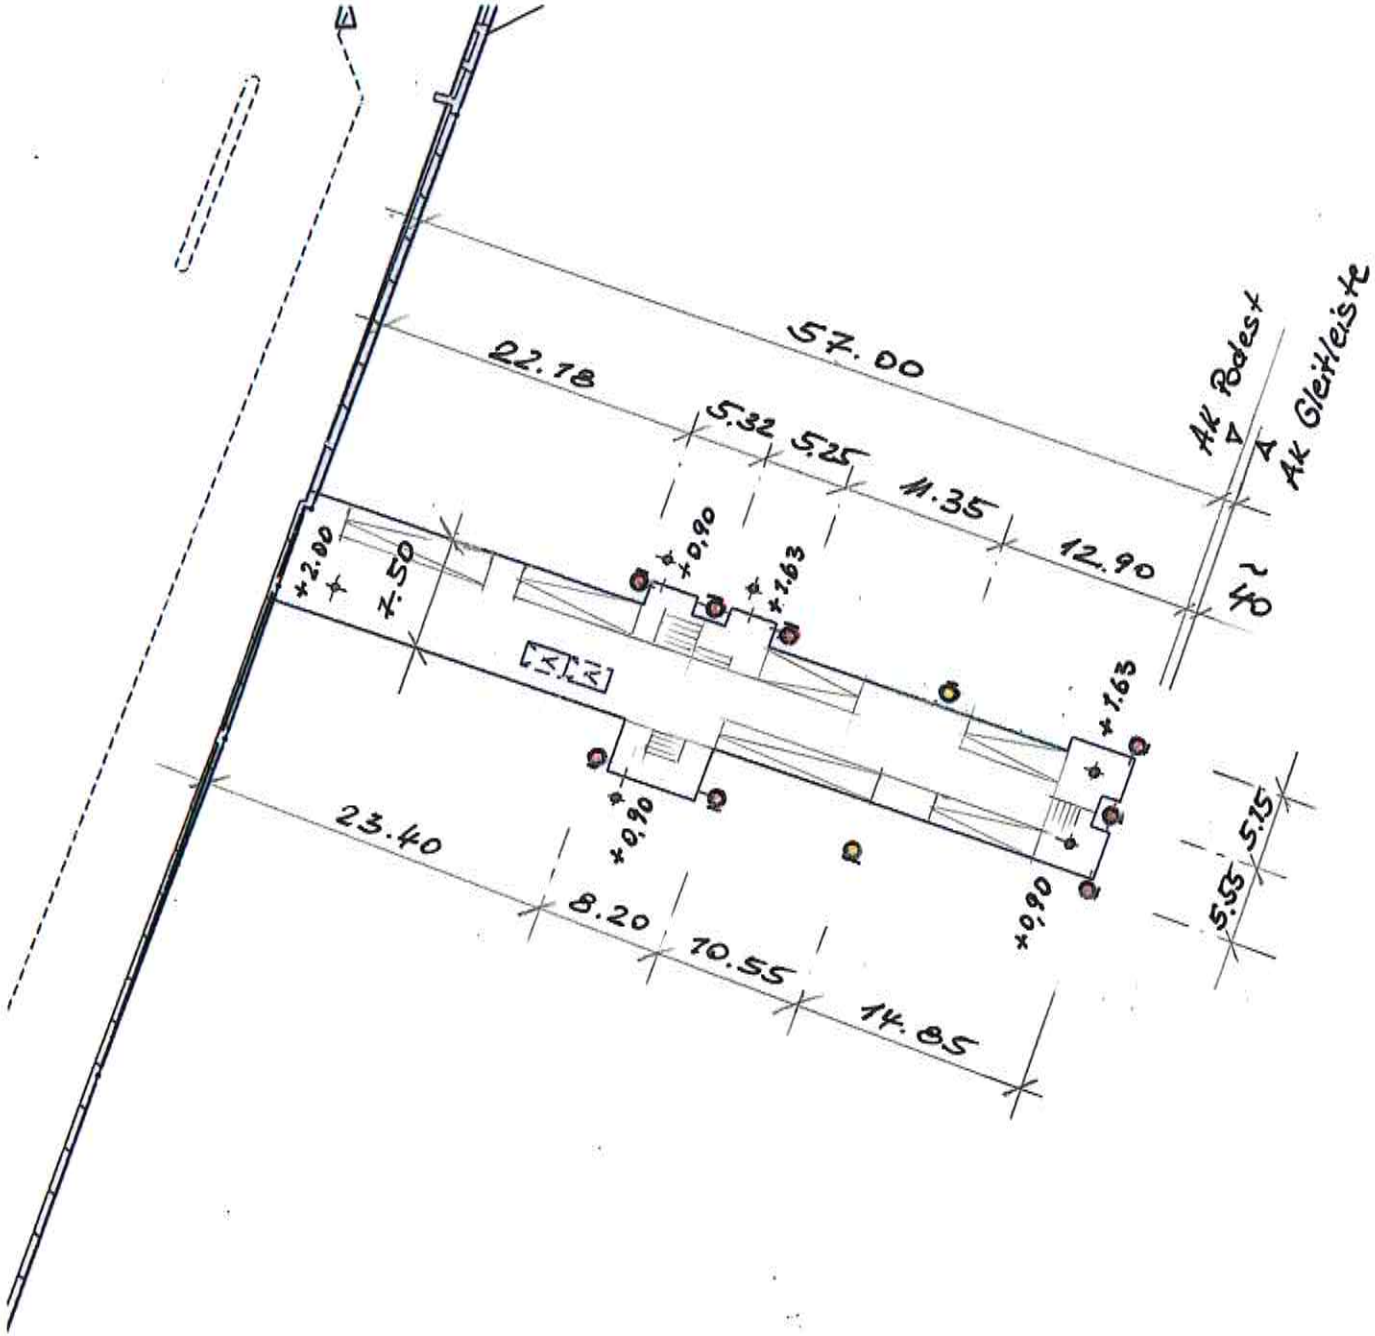


- Anlegedalben Du 1066 x 13,03 mm
- Schutzdalben —"—

BW 805 – Anleger Seegarten

Kiel. Sailing.City.

Amt für Bauordnung, Vermessur und Geoinformation

Maßstab: 1:500

Datum: 04.09.2017

Nur für den Dienstgebrauch