


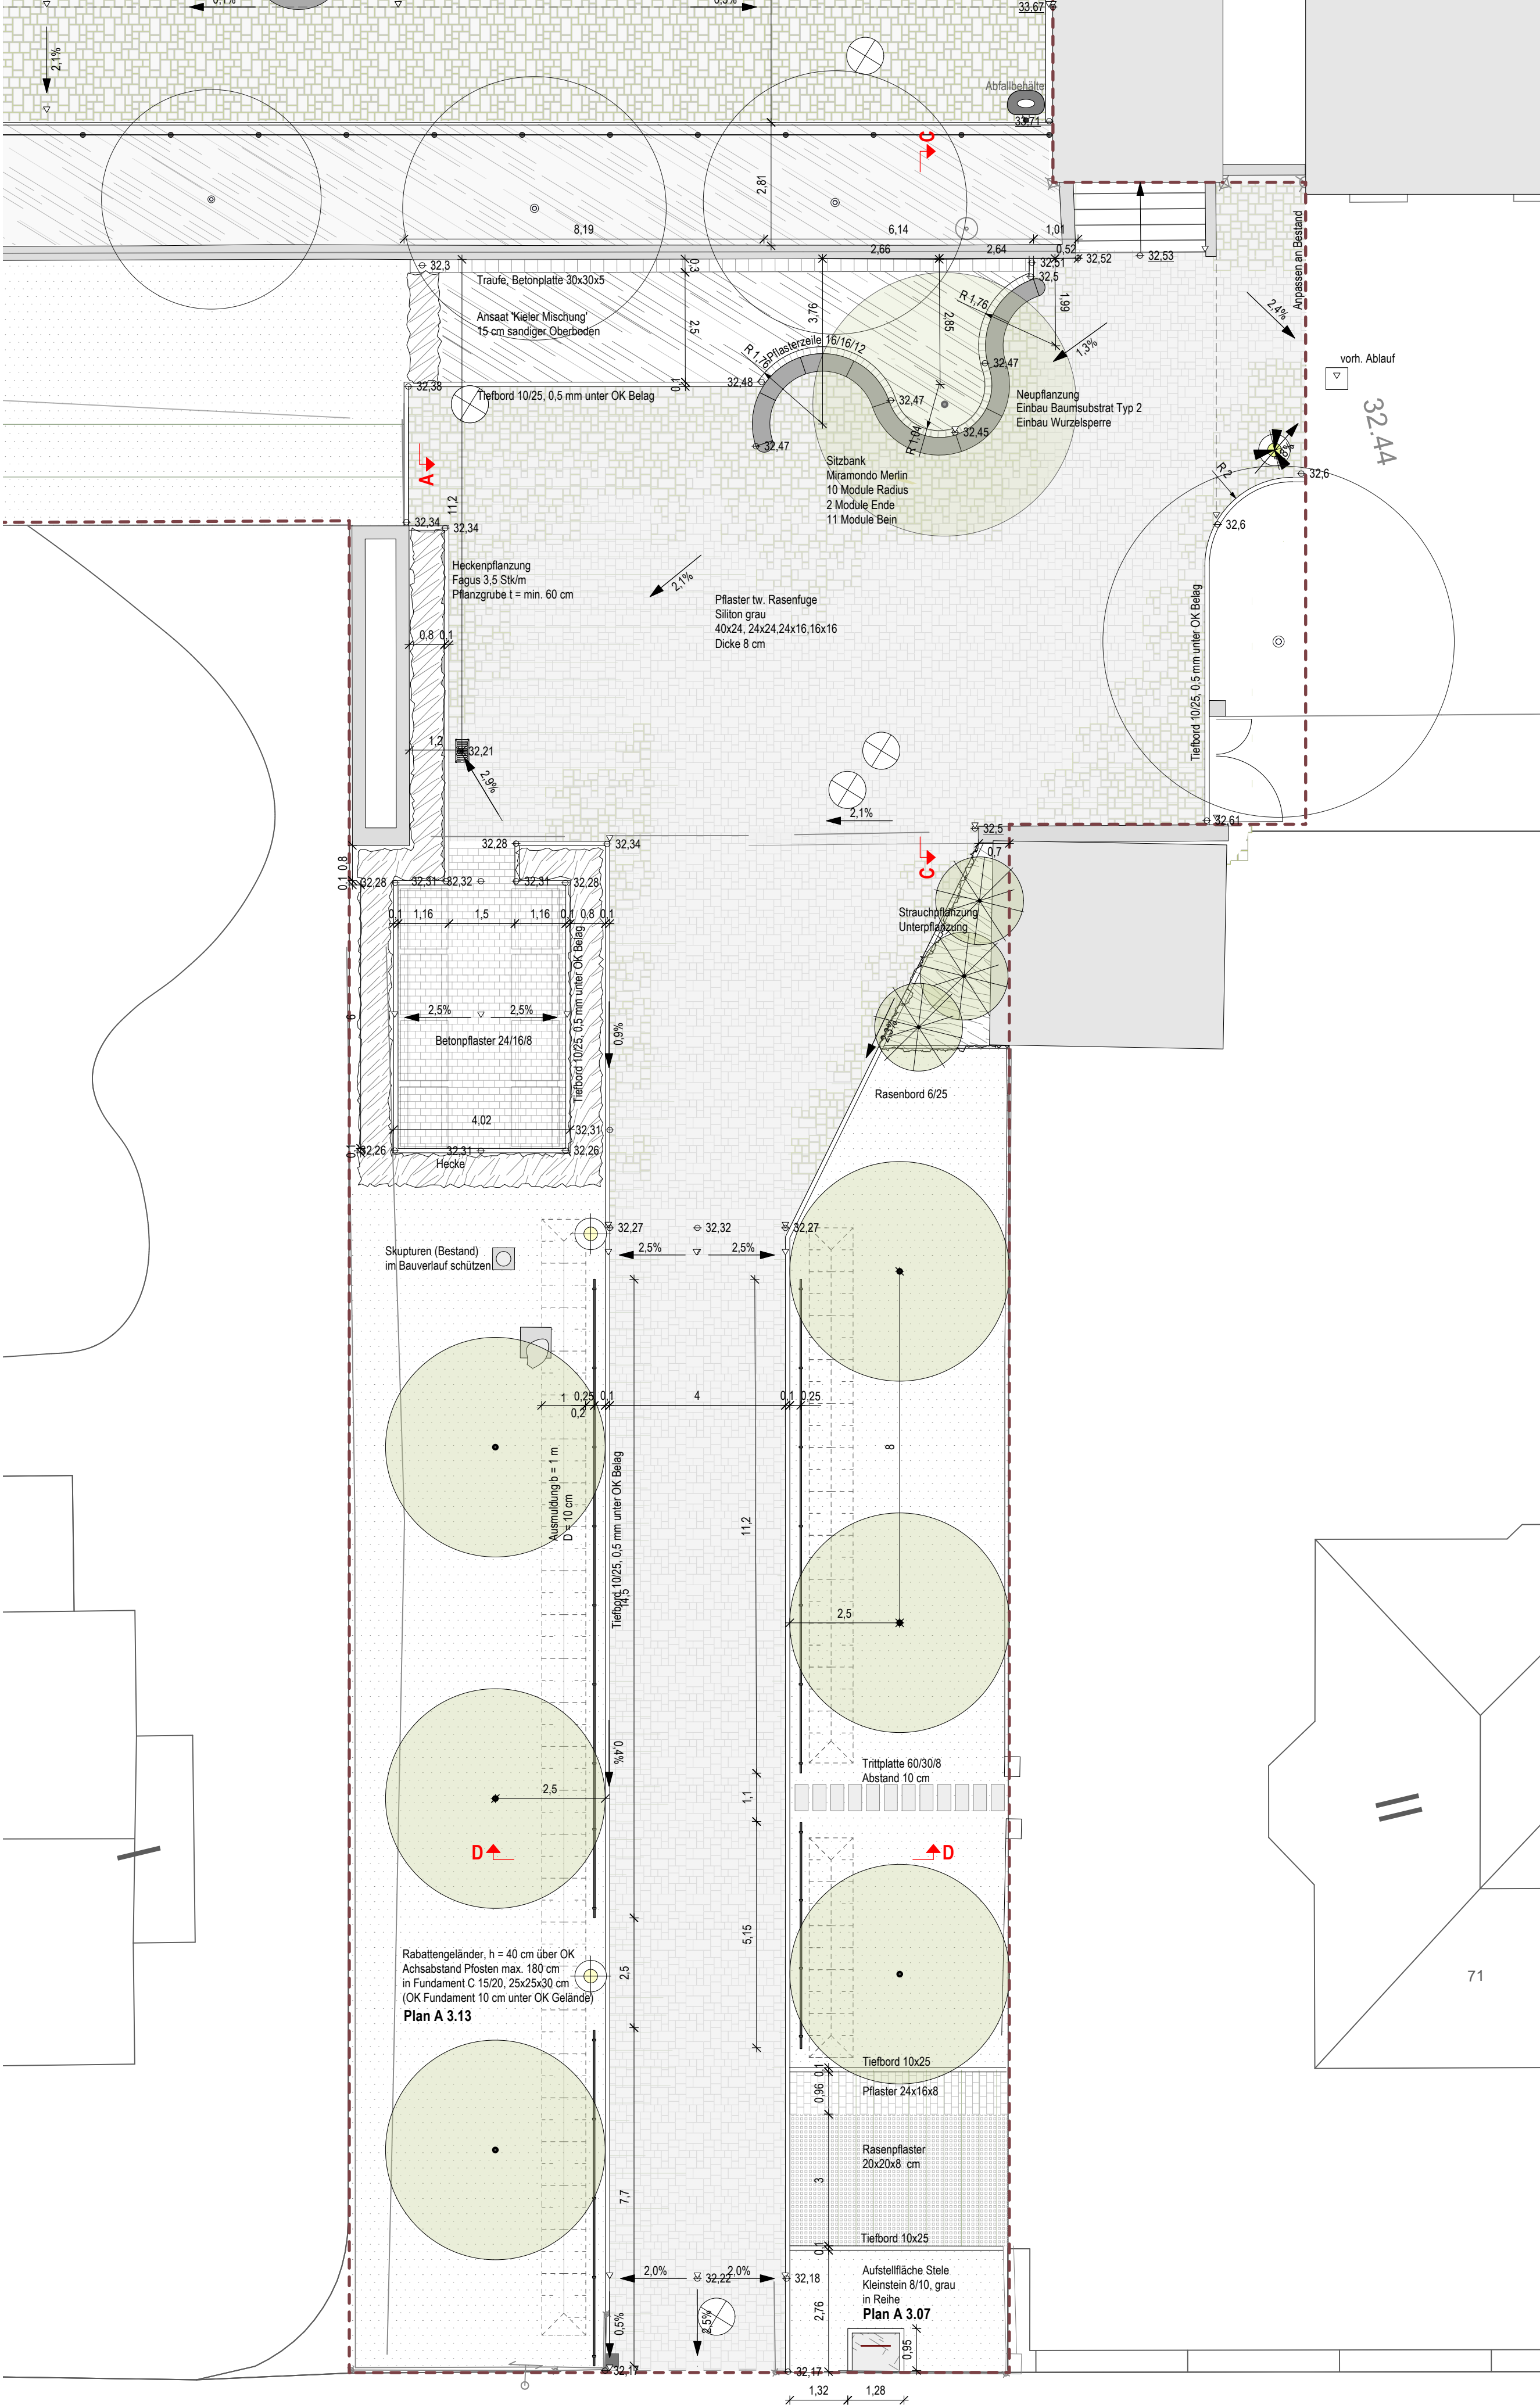

LEGENDE

Betonpflaster, 40x24, 24x24, 24x16, 16x16, Dicke 8 cm
Wilder Verband

Betonpflaster, 40x24, 24x24, 24x16, 16x16, Dicke 8 cm
Wilder Verband mit grüner Fuge (Sedum)

Traufplatte 30x30x5

Betonpflaster 24x16x8, Drittelverband

Betonpflaster 24x16x8, Ellbogenverband

EPDM, 20 mm, 2-lagig

EPDM, 122 mm, 2-lagig, Fallhöhe bis 3 m, DIN 1176

Kleinstein, 9x9, grau, Reihe

Rasenplatte 60x40x11 ('BG-Platte')

Trittplatte, Beton 60x30x8

Pflasterzeile Beton 16x16x12

Borde (Tiefbord 10/25, Rasenbord 6/25, siehe Planbeschriftung)

Hofablauf 30x30, Abdeckung Guss, Klasse D 400

Straßenablauf D400, Klasse D, Schlitzweite 16 mm

Poller, versenkbar

Abfallbehälter

Baumscheibenabdeckung, Ø 200 cm, Gitterrost

Leuchtenmast (3 Köpfe), Leuchtenmast (2 Köpfe)

Höhe (geplant), Höhe (Anschluss Bestand)

Gefälle

Bearbeitungsgrenze

Baum, Bestand

Baum, Neupflanzung

Heckenpflanzung

Ansaaten Rasen / Blumenrasen

Ansaaten Röhlmischgrün

Vegetation siehe Plan 1.04

Alle Maße und Höhen sind durch den Auftragnehmer überprüfen.
Abweichungen sind vor Ausführung mit der Bauüberwachung abzustimmen.

Ausführung	Gezeichnet	Datum	Plan-Nr.	Format	Maßstab
		03.07.2026	1.02	0,58 / 0,59	1:100
Nr.	Veränderungen			Datum	Name
Kiel, den	Abt.-Leiterin			Kiel, den	Amtsleiterin