


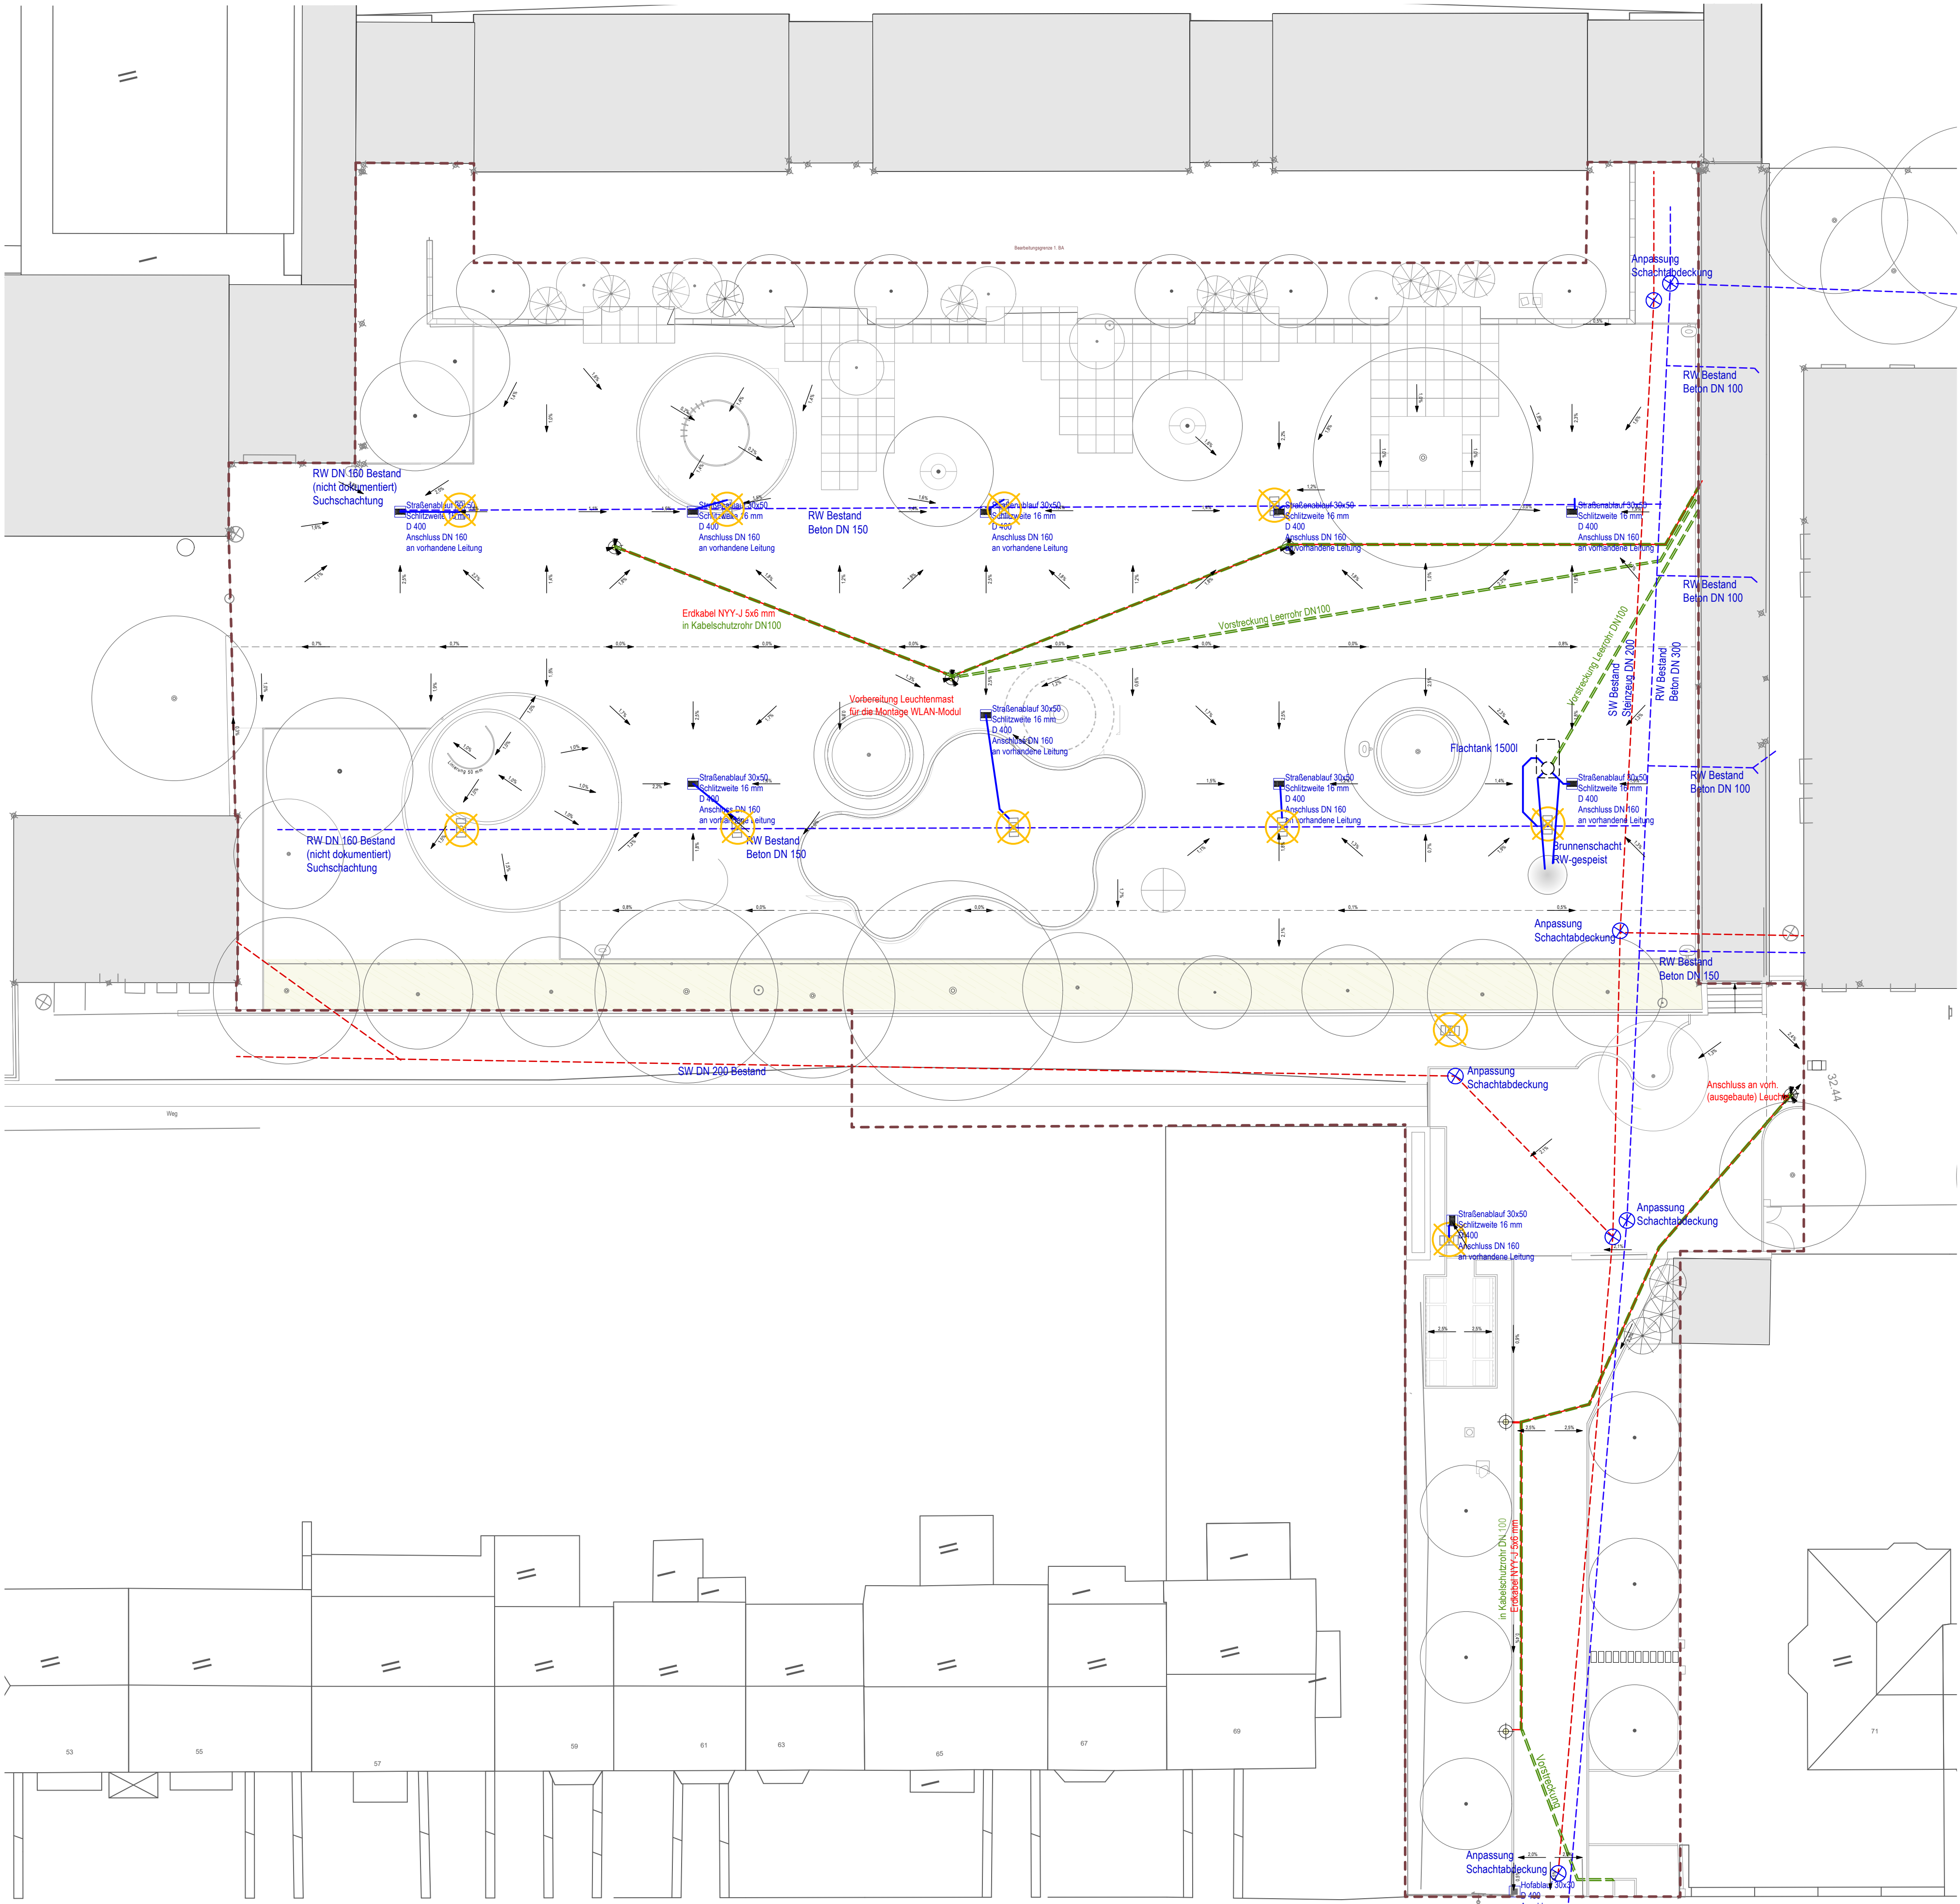

- LEGENDE
- Abbruch Ablauf 50x50
 - Hofablauf 30x30, Klasse D 400
 - Straßenablauf 30x50, Klasse D 400, Schlitzw
 - RW-Leitung, Bestand
 - RW-Anschlussleitung DN 160
 - SW-Leitung, Bestand
 - Leuchte, 3 Leuchtköpfe
 - Leuchte, 2 Leuchtköpfe, Straßenoptik
 - Leuchtenkabel
 - Kabelschutzrohr DN 100

Ausführung	Gezeichnet	Datum	Plan-Nr.	Format	Maßstab
		03.07.2026	1.03	0,77 / 0,55	1:200
Nr.	Veränderungen			Datum	Name
Kiel, den	Abt.-Leiterin			Kiel, den	Amtsleiterin