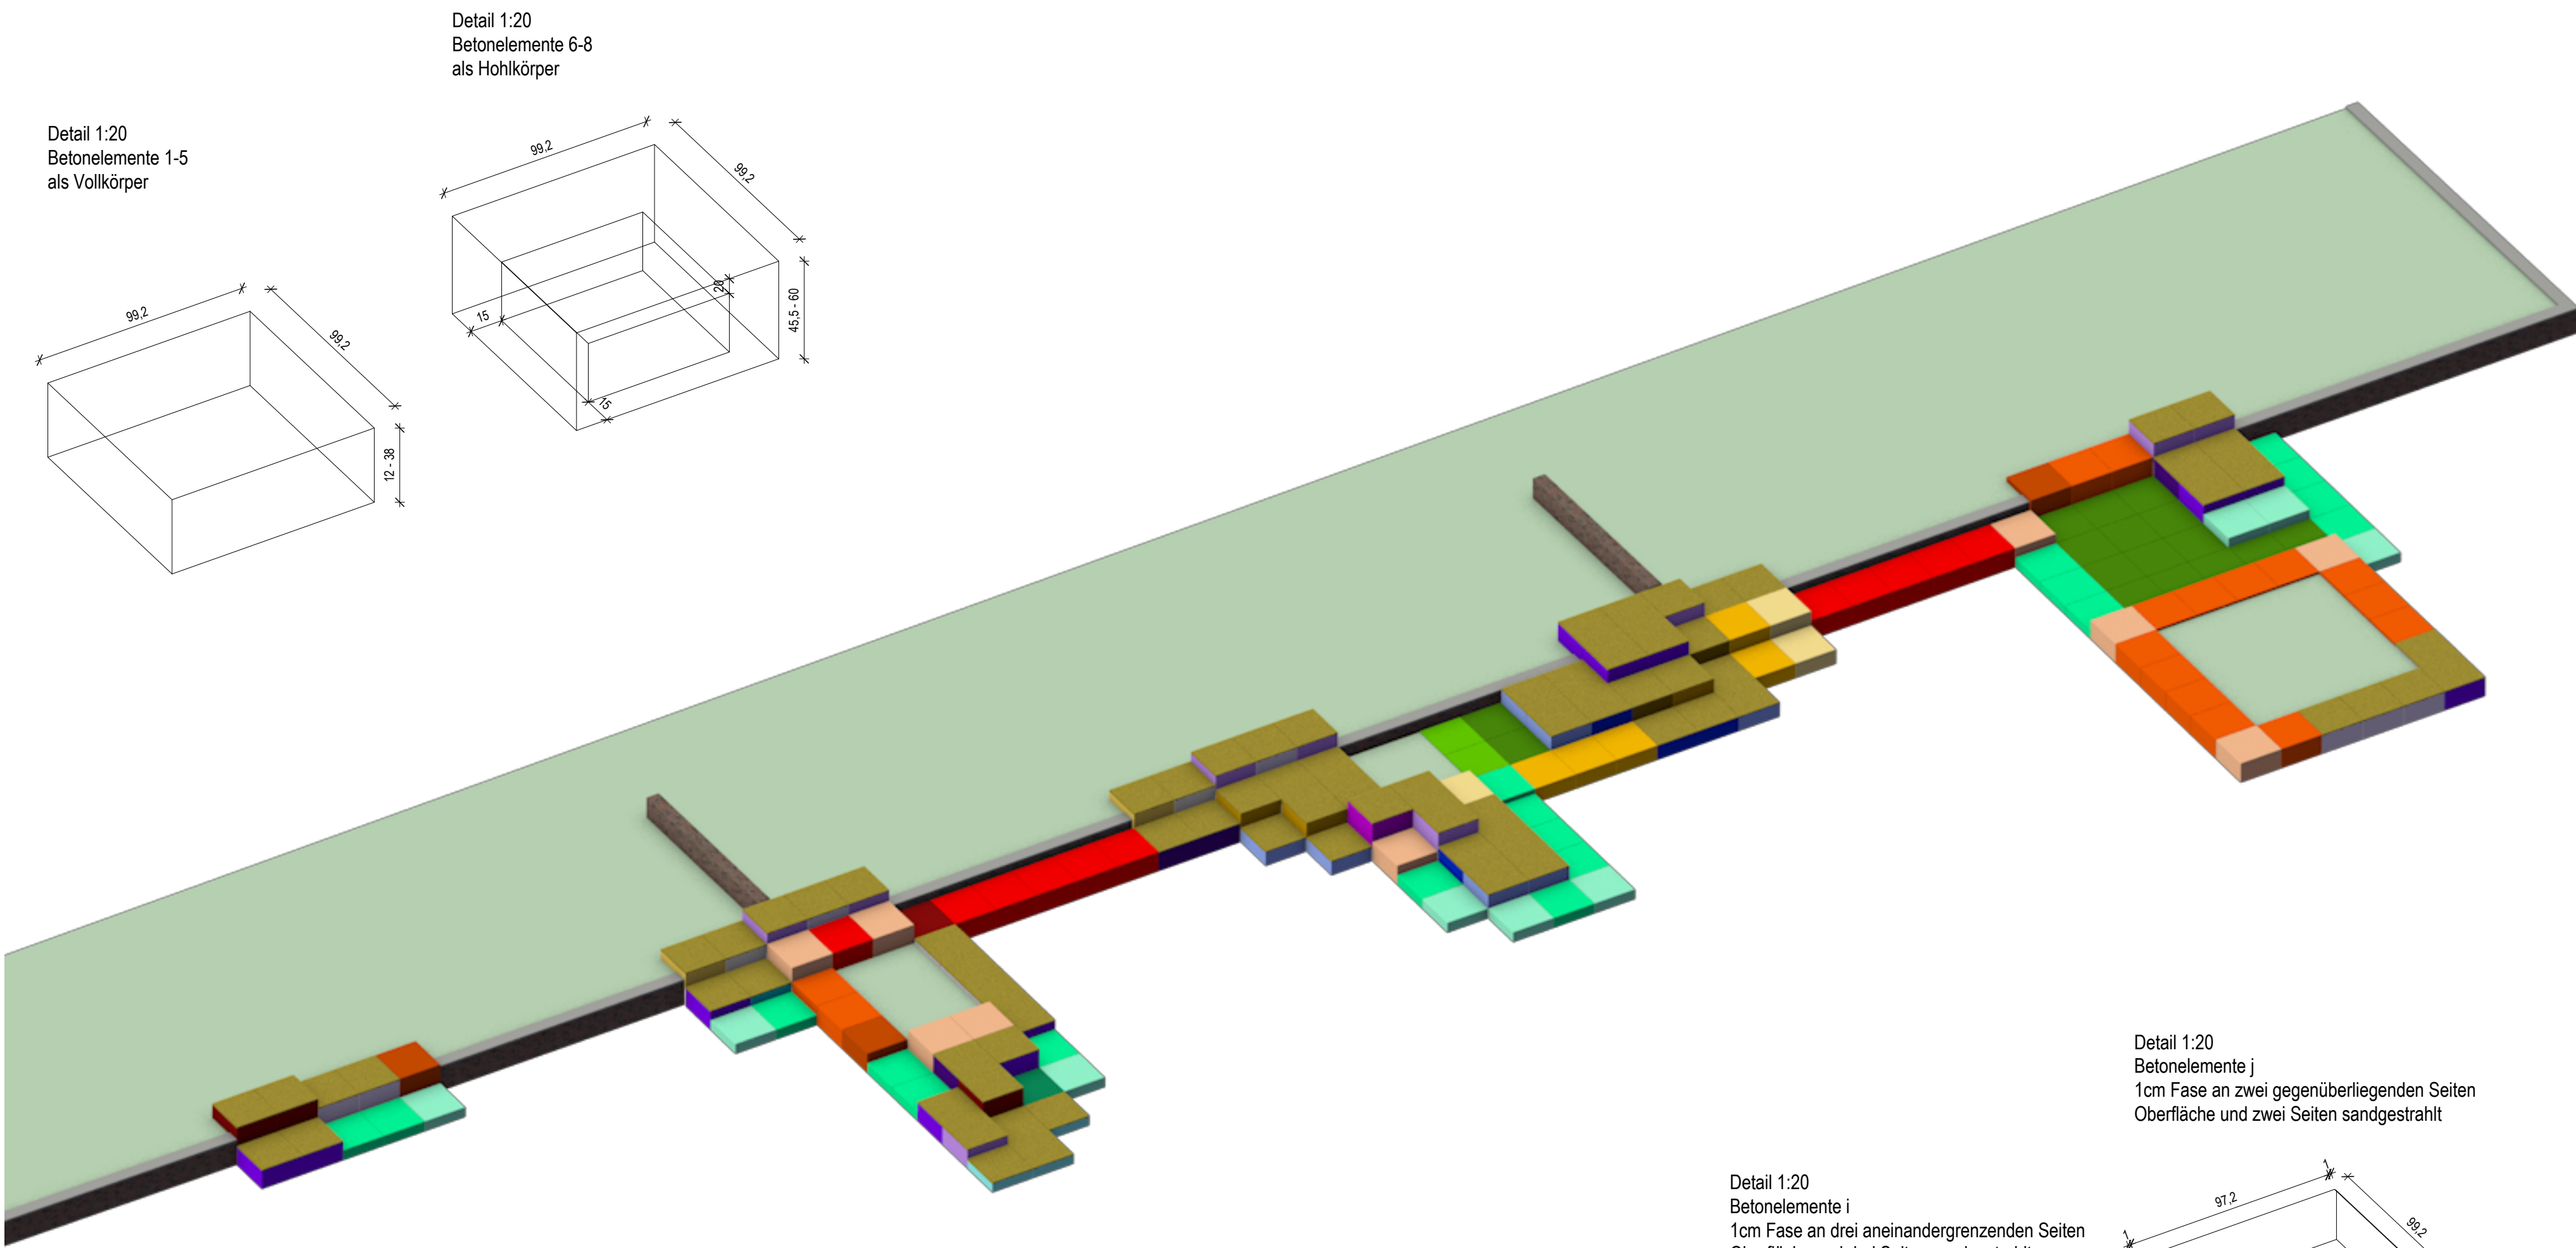
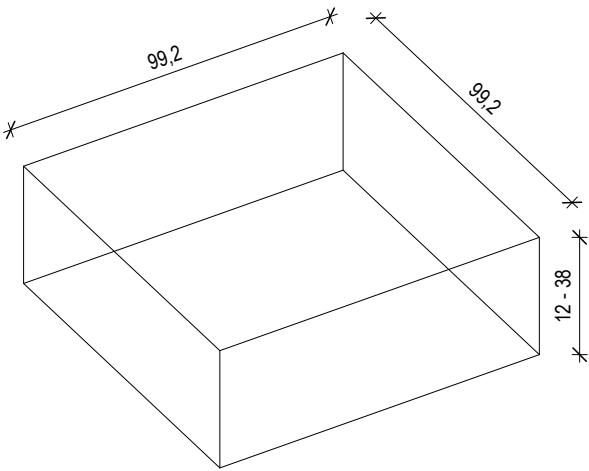



ÜBERSICHT SITZLANDSCHAFT 1:100




Detail 1:20
Betonelemente 1-5
als Vollkörper



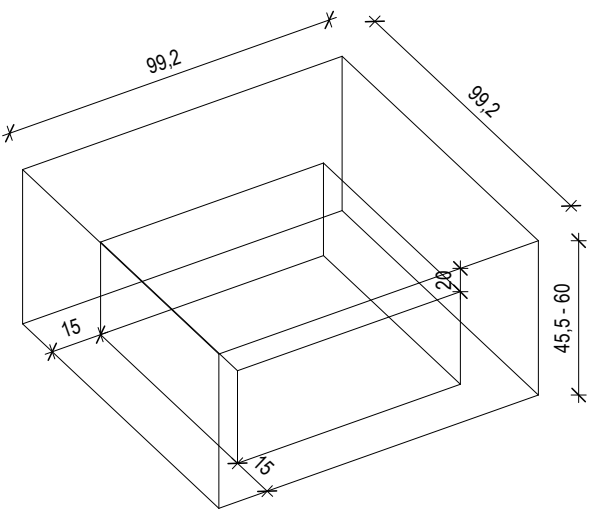
Detail 1:20
Betonelemente 6-8
als Hohlkörper




Detail 1:20
Betonelemente j
1cm Fase an zwei gegenüberliegenden Seiten
Oberfläche und zwei Seiten sandgestrahlt

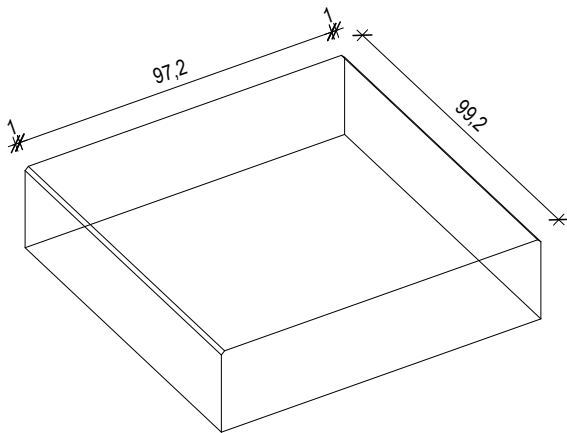


Detail 1:20
Betonelemente i
1cm Fase an drei aneinandergrenzenden Seiten
Oberfläche und drei Seiten sandgestrahlt

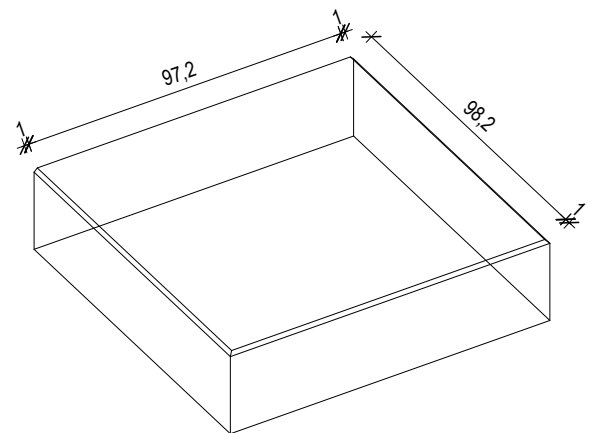


Detail 1:20
Betonelemente c
1cm Fase an zwei aneinandergrenzenden Seiten
Oberfläche und zwei Seiten sandgestrahlt

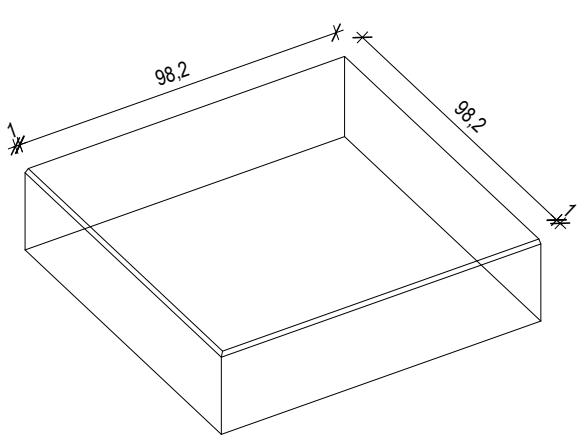






























Detail 1:20
Betonelemente b
1cm Fase an einer Seite
Oberfläche und eine Seite sandgestrahlt

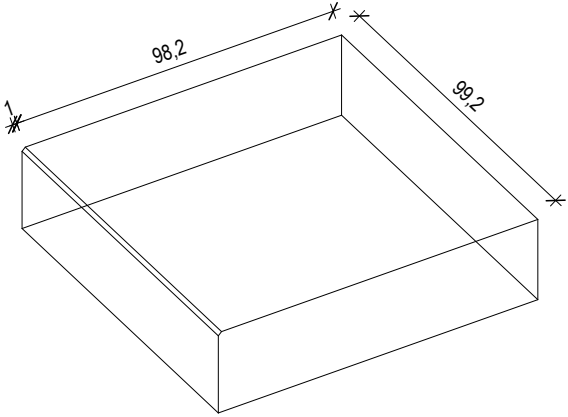

Detail 1:20
Betonelemente a und d-h
ohne Fase
a: Oberfläche sandgestrahlt
e-h: ein bis drei Seiten sandgestrahlt

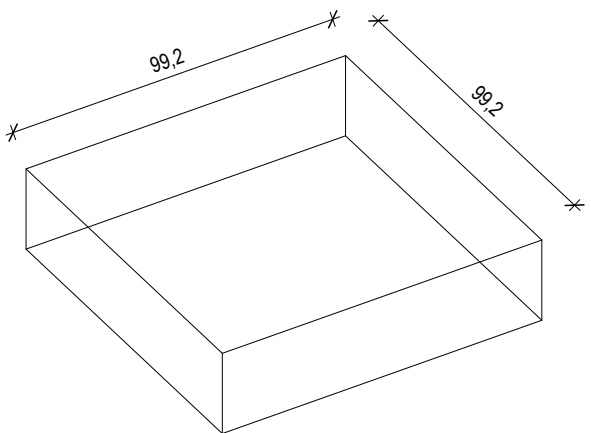

GESAMTANZAHL BETONELEMENTE 1:50

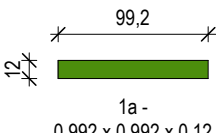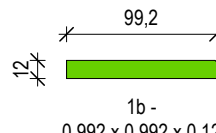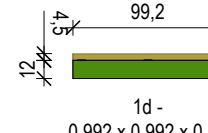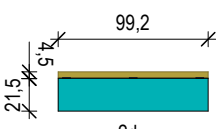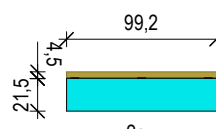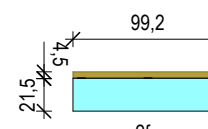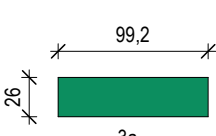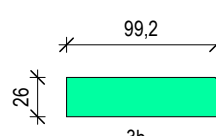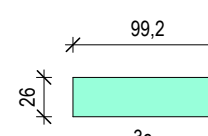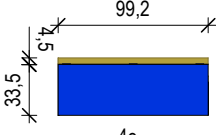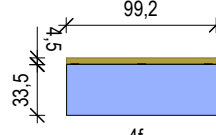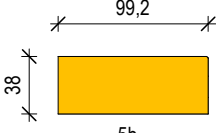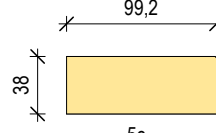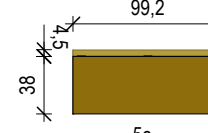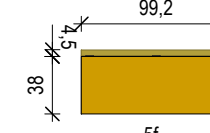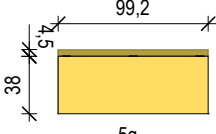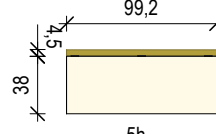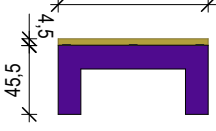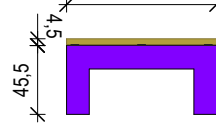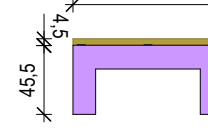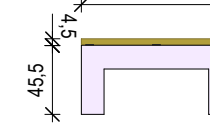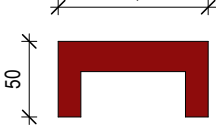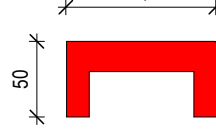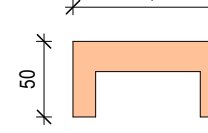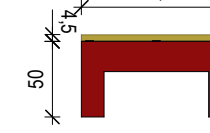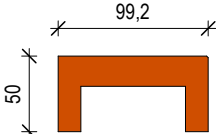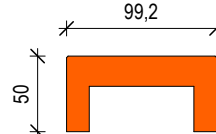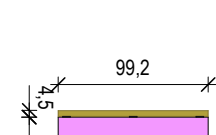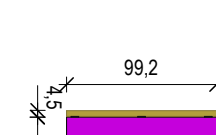 1a - 99,2 x 0,992 x 0,12 16 St. Oberfläche sandgestrahlt	 1b - 99,2 x 0,992 x 0,12 2 St. Oberfläche & eine Seite sandgestrahlt eine Seite gefast	 1d - 99,2 x 0,992 x 0,12 2 St.	
 2d - 99,2 x 99,2 x 21,5 1 St.	 2e - 99,2 x 99,2 x 21,5 2 St. eine Seite sandgestrahlt	 2f - 99,2 x 99,2 x 21,5 4 St. zwei Seiten sandgestrahlt	
 3a - 99,2 x 99,2 x 26 1 St. Oberfläche sandgestrahlt	 3b - 99,2 x 99,2 x 26 19 St. Oberfläche & eine Seite sandgestrahlt eine Seite gefast	 3c - 99,2 x 99,2 x 26 9 St. Oberfläche & zwei Seiten sandgestrahlt zwei Seiten gefast	
 4a - 99,2 x 99,2 x 33,5 7 St. eine Seite sandgestrahlt	 4f - 99,2 x 99,2 x 33,5 7 St. zwei Seiten sandgestrahlt		
 5b - 99,2 x 99,2 x 38 5 St. Oberfläche & eine Seite sandgestrahlt eine Seite gefast	 5c - 99,2 x 99,2 x 38 3 St. Oberfläche & zwei Seiten sandgestrahlt zwei Seiten gefast	 5e - 99,2 x 99,2 x 38 2 St. eine Seite sandgestrahlt	 5f - 99,2 x 99,2 x 38 3 St. zwei Seiten sandgestrahlt
 5g - 99,2 x 99,2 x 38 2 St. drei Seiten sandgestrahlt	 5h - 99,2 x 99,2 x 38 2 St. zwei gegenüberliegende Seiten sandgestrahlt		
 6a - 99,2 x 99,2 x 45,5 8 St. eine Seite sandgestrahlt	 6f - 99,2 x 99,2 x 45,5 12 St. zwei Seiten sandgestrahlt	 6g - 99,2 x 99,2 x 45,5 9 St. drei Seiten sandgestrahlt	 6h - 99,2 x 99,2 x 45,5 11 St. zwei gegenüberliegende Seiten sandgestrahlt
 7a - 99,2 x 99,2 x 50 1 St. Oberfläche sandgestrahlt	 7b - 99,2 x 99,2 x 50 11 St. Oberfläche & eine Seite sandgestrahlt eine Seite gefast	 7c - 99,2 x 99,2 x 50 9 St. Oberfläche & zwei Seiten sandgestrahlt zwei Seiten gefast	 7g - 99,2 x 99,2 x 50 3 St. drei Seiten sandgestrahlt
 7i - 99,2 x 99,2 x 50 3 St. Oberfläche & drei Seiten sandgestrahlt drei Seiten gefast	 7j - 99,2 x 99,2 x 50 16 St. Oberfläche & zwei gegenüberliegende Seiten sandgestrahlt zwei gegenüberliegende Seiten gefast		
 8f - 99,2 x 99,2 x 60 1 St. zwei Seiten sandgestrahlt	 8g - 99,2 x 99,2 x 60 1 St. drei Seiten sandgestrahlt		

Die für die Ausführung erforderlichen Einbaudetails werden dem Auftragnehmer vor Baubeginn rechtzeitig zur Verfügung gestellt.

Sailing.City.

RICARDA-HUCH-SCHULE

Übersicht Sitzlandschaft

Ausführung	Gezeichnet	Datum	Plan-Nr.	Format	Maßstab
		03.07.2026	3.01	0,77 / 0,63	1:100/20
Nr.	Veränderungen			Datum	Name
Kiel, den	Abt.-Leiterin			Kiel, den	Amtsleiterin

25474_A_Sitzlandschaft_3d_Modell.vwx

Landeshauptstadt Kiel

Grünflächenamt | Planung