


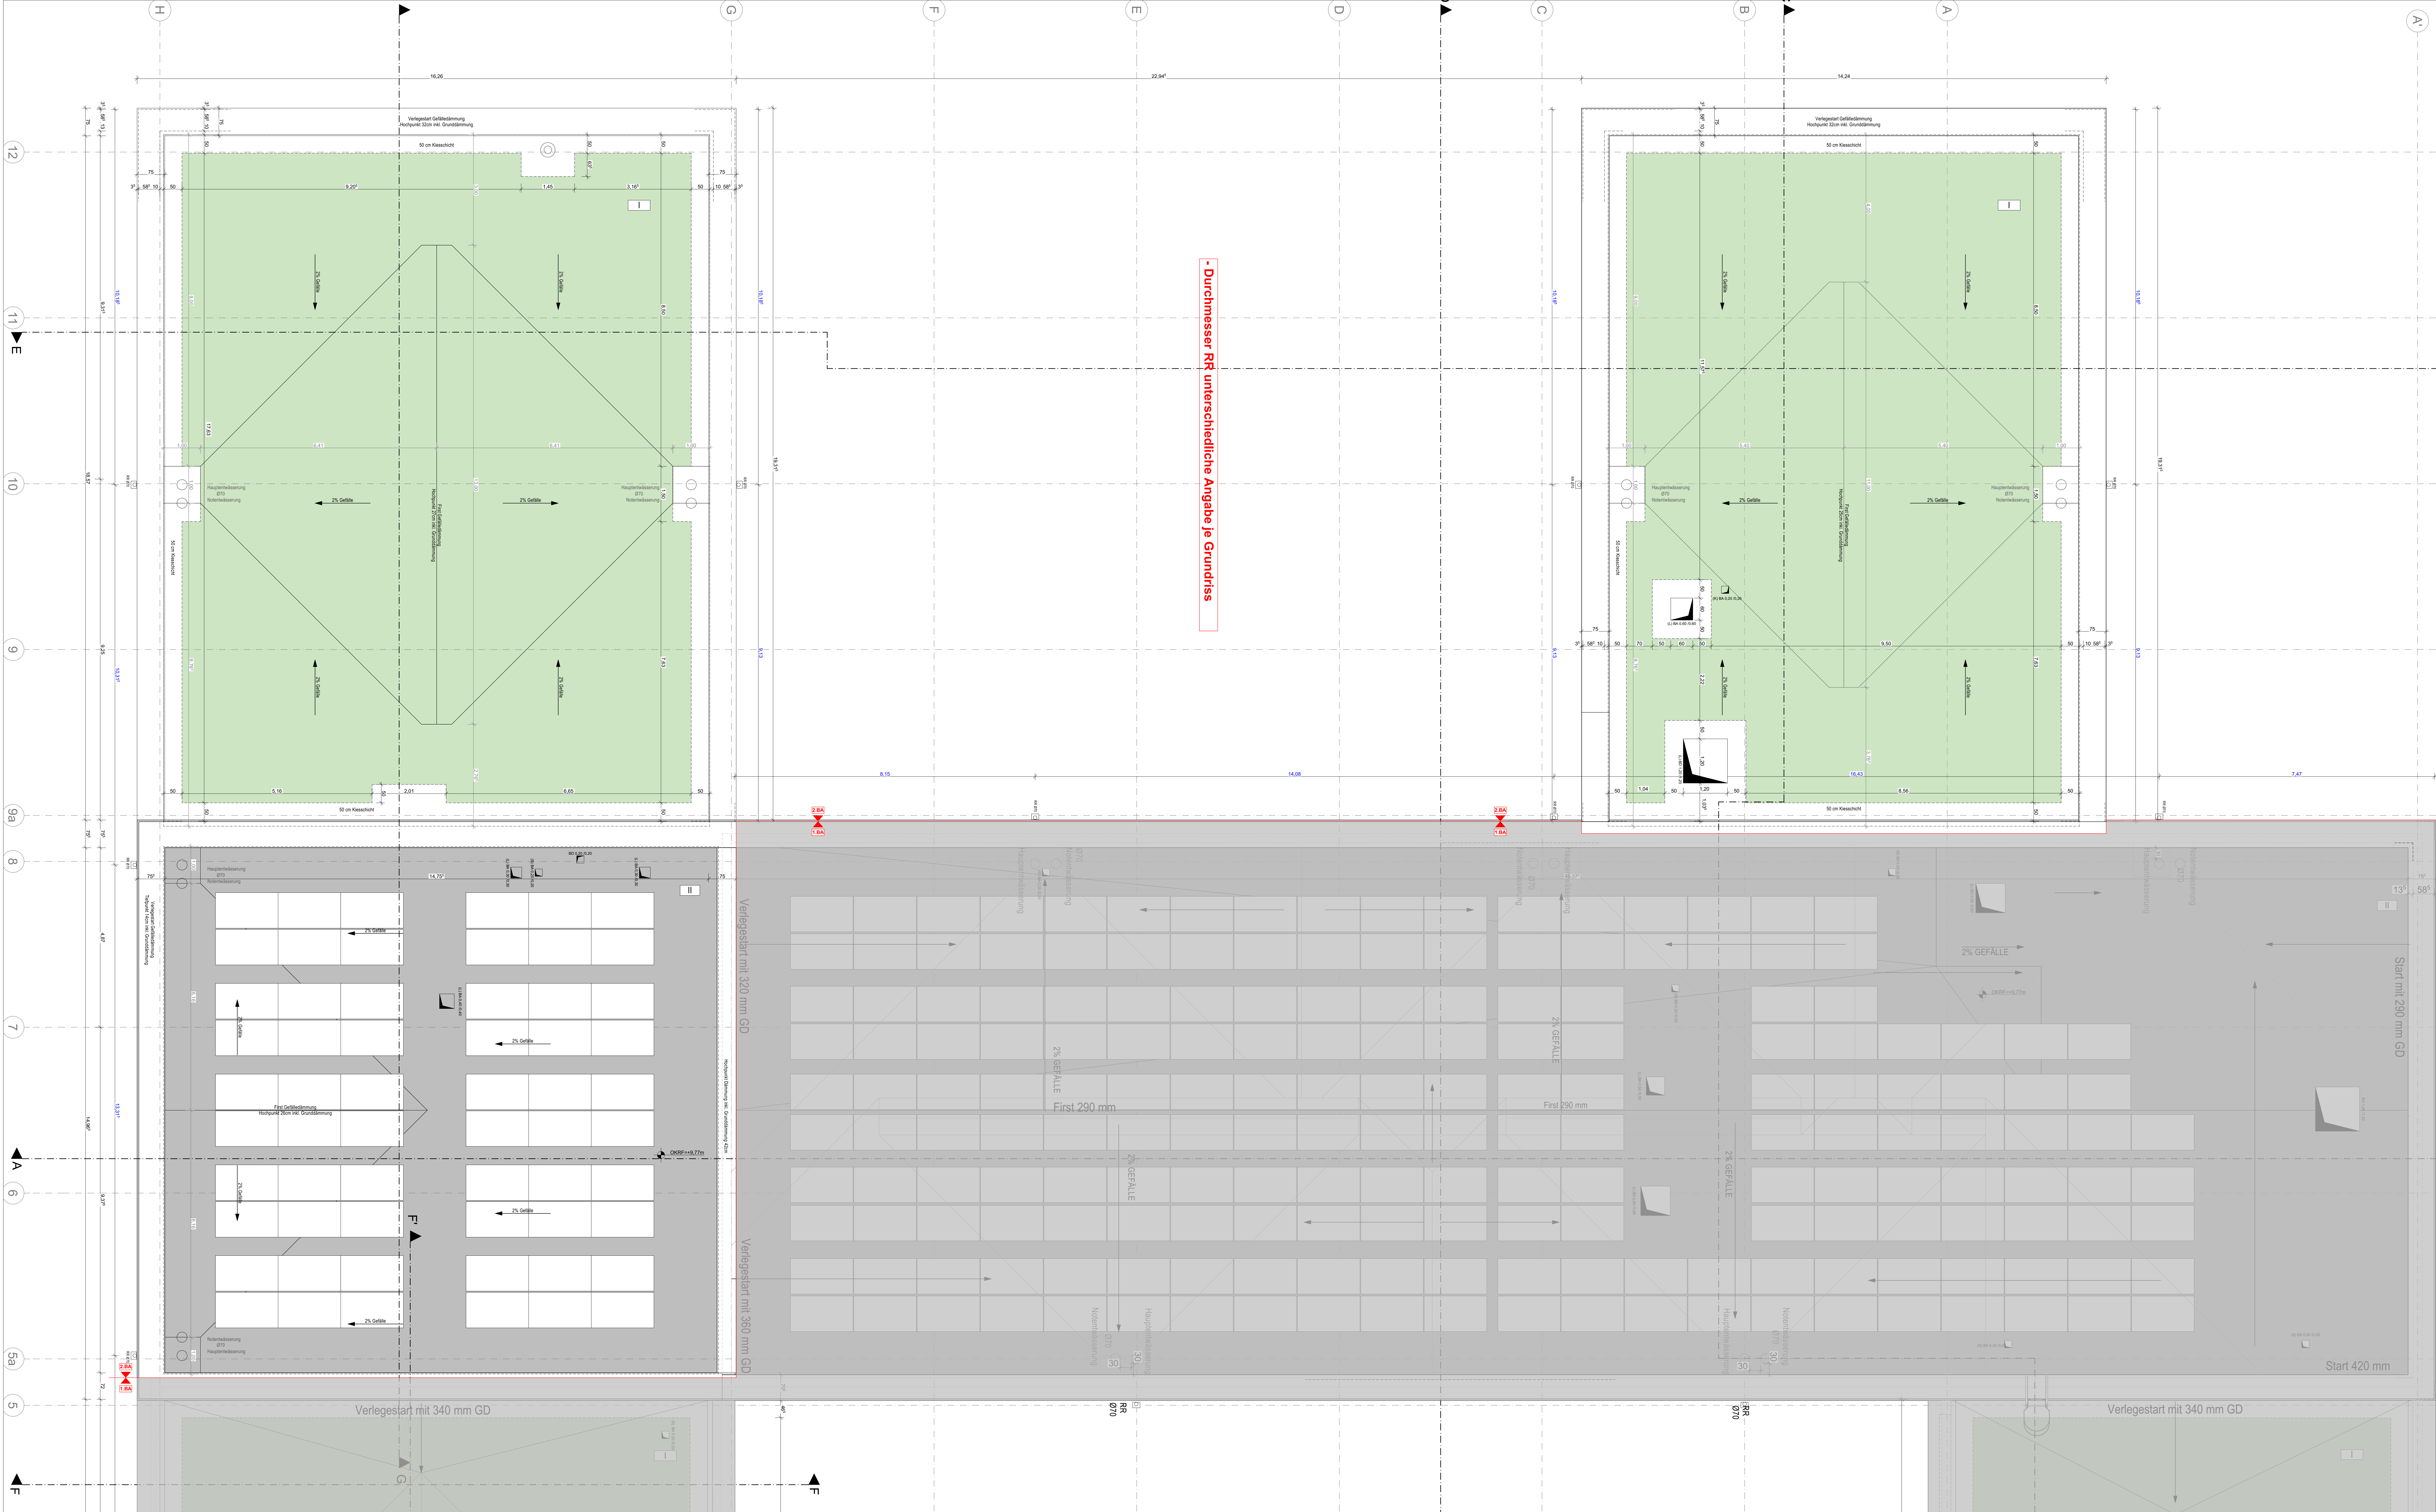

LEGENDE

- Verblendstein
- Dämmung
- Stahlbeton
- Kalksandstein
- OK Wand
- Extensive Gründach
- BD = Bodendurchbruch
- DD = Deckendurchbruch
- Putz
- Sichtbeton
- F30 = feuerhemmend (30 min.)
- F90 = feuerbeständig (90 min.)
- Wand an Stelle einer Brandwand, feuerbeständig (90 min.)

ZEICHNUNG

- Schnittführung
- Achse
- Zugang

MASSE SIND AM BAU ZU PRÜFEN !

TÜR UND BRÜSTUNGSHÖHEN VON OKKF

HINWEISE

ALLE MASSE SIND VOM AUSFÜHRENDEN UNTERNEHMER EIGENVERANTWORTLICH VOR ORT ZU PRÜFEN: ABWEICHUNGEN SIND UNVERZÜGLICH DER BAULEITUNG MITZUTEILEN.

- HÖHENANGABEN BEZIEHEN SICH AUF OKKF DES RAUMES IN DEM DIE ANGABE VERMERT IST.

- LAGE, GRÖSSE UND MASSE VON DURCHBRÜCHEN SIND NUR IN VERBÜNDUNG MIT DEN SCHALPLÄNEN DER TRAGWERKSPLANUNG GÜLTIG.

- BRÜCKEN IN STÄB BAUTEILEN (WÄNDE, DECKE, STÜTZEN, UNTERZÜGE USW.) SOWIE SCHALPLÄNE DES 2. TREBES.

- AUSBLICKE UND GÜTEQUALITÄT DES TRAGWERKS NACH ANGABEN IN DER STATISCHEN BERECHNUNG DES 2. TREBES.

- BEI ABWEICHUNGEN INHINSICHTLICH DER FESTLEGUNG VON BAUTEILQUALITÄTEN ZWISCHEN BRANDSCHUTZKONZEPT UND DEN BAULEITUNGEN GILT DAS BRANDSCHUTZKONZEPT.

Alle Höhenangaben beziehen sich auf die OKKF, ± 0,00 OKKF = 29,88 m ü. NN

INDEX	NAME	RECHNUNG	DATUM
I	Ergänzung Dachentwässerung/Gefälleplanung		09.06.2026

BAUVERFAHREN

Neubau Mehrzweckhalle Hauptfeuerwehrwache Kiel
Warring 325, 24116 Kiel

BAUHER
Landeshauptstadt Kiel
60 Immobilienwirtschaft
Adolfse-Georg-Str. 31
Postfach 1152
D- 24099 Kiel

PLANVERFASSER

UNTERSCHRIFT
PLANVERFASSER
17.2.2026
PLAN
A_01_0_30_B_U
INDEX
I

UNTERSCHRIFT
GEZEICHNET
20.12.2022
GEZEICHNET
GEZEICHNET
1,55/0,841