




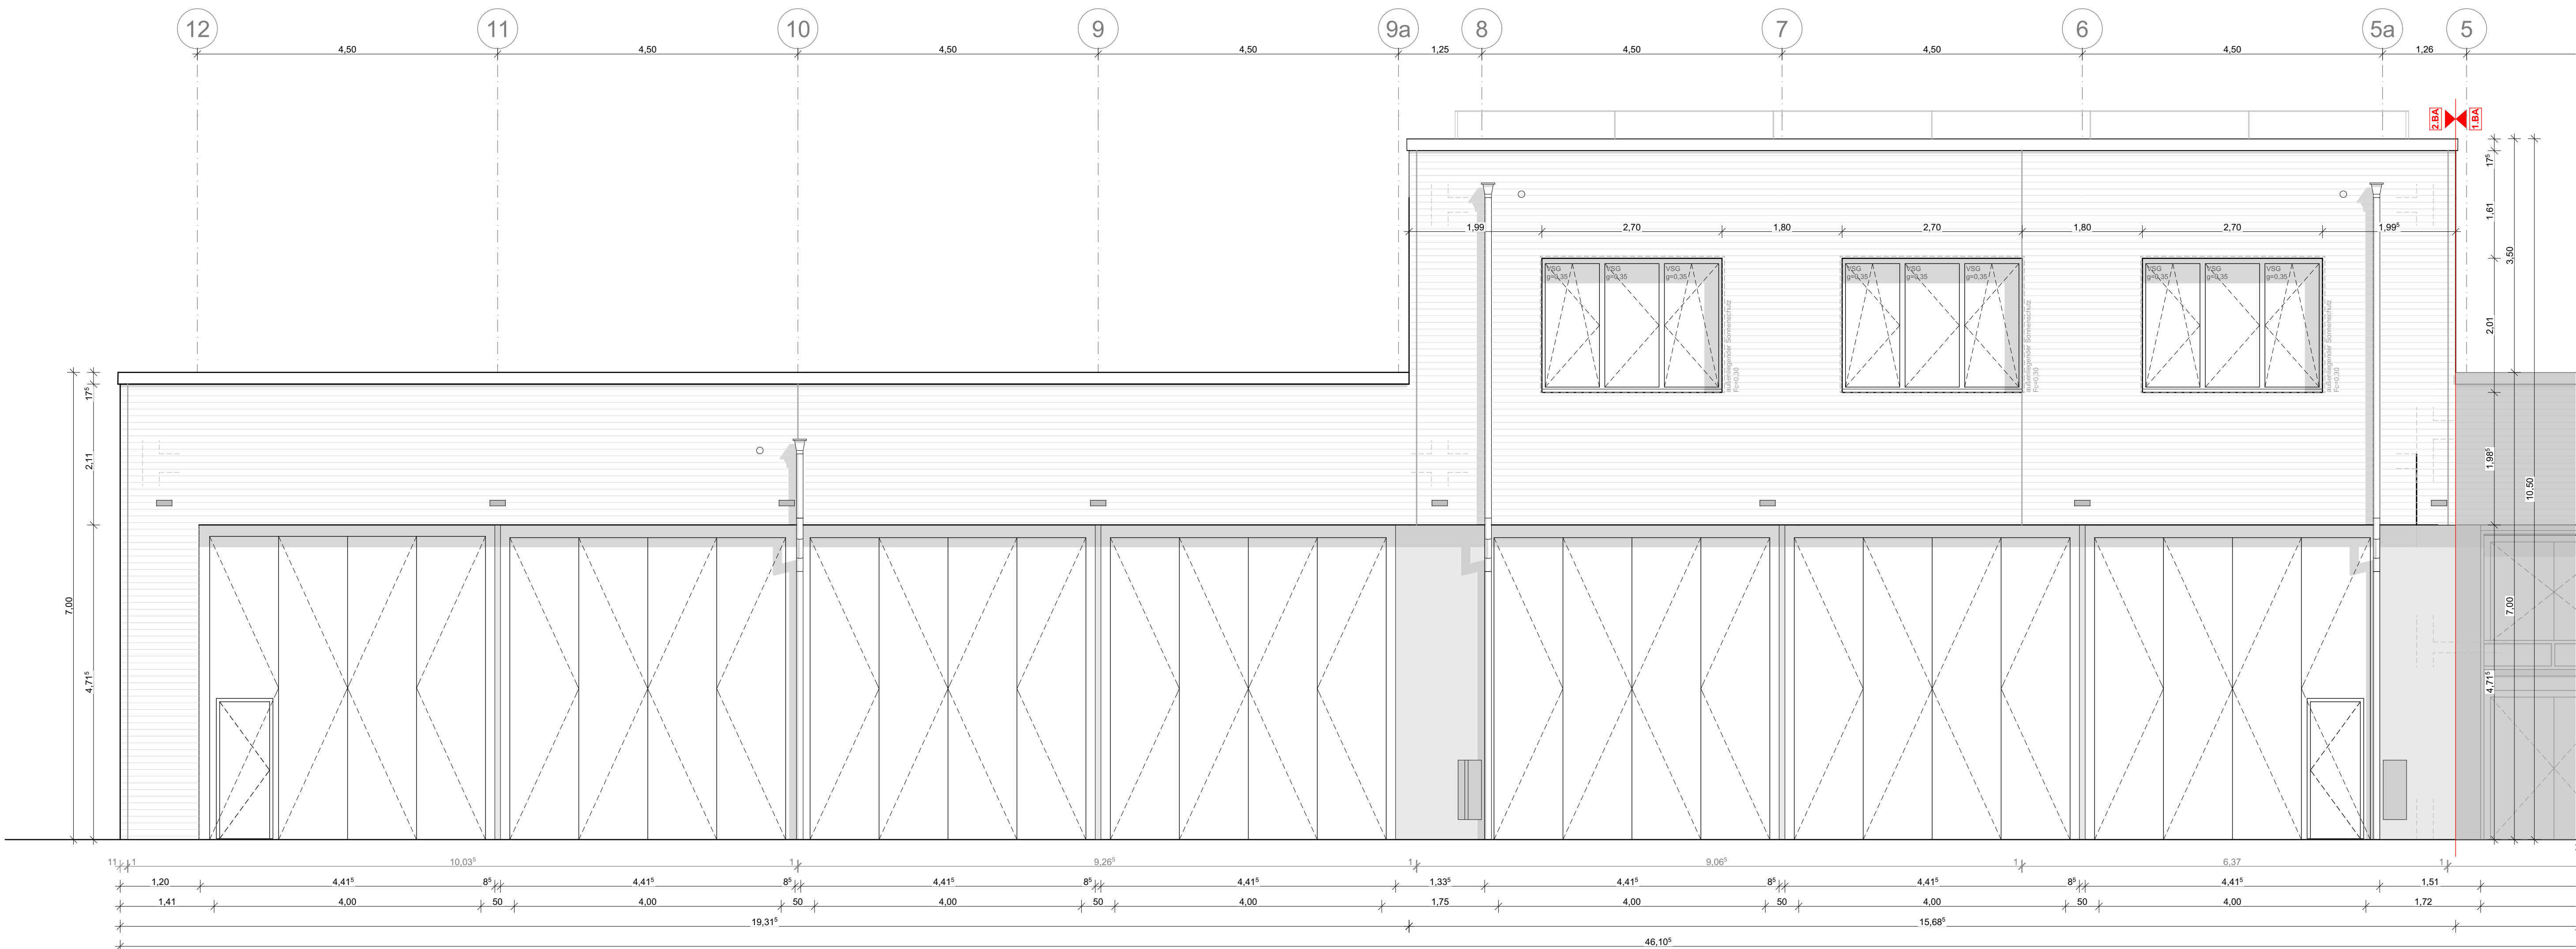

Ansicht Süd

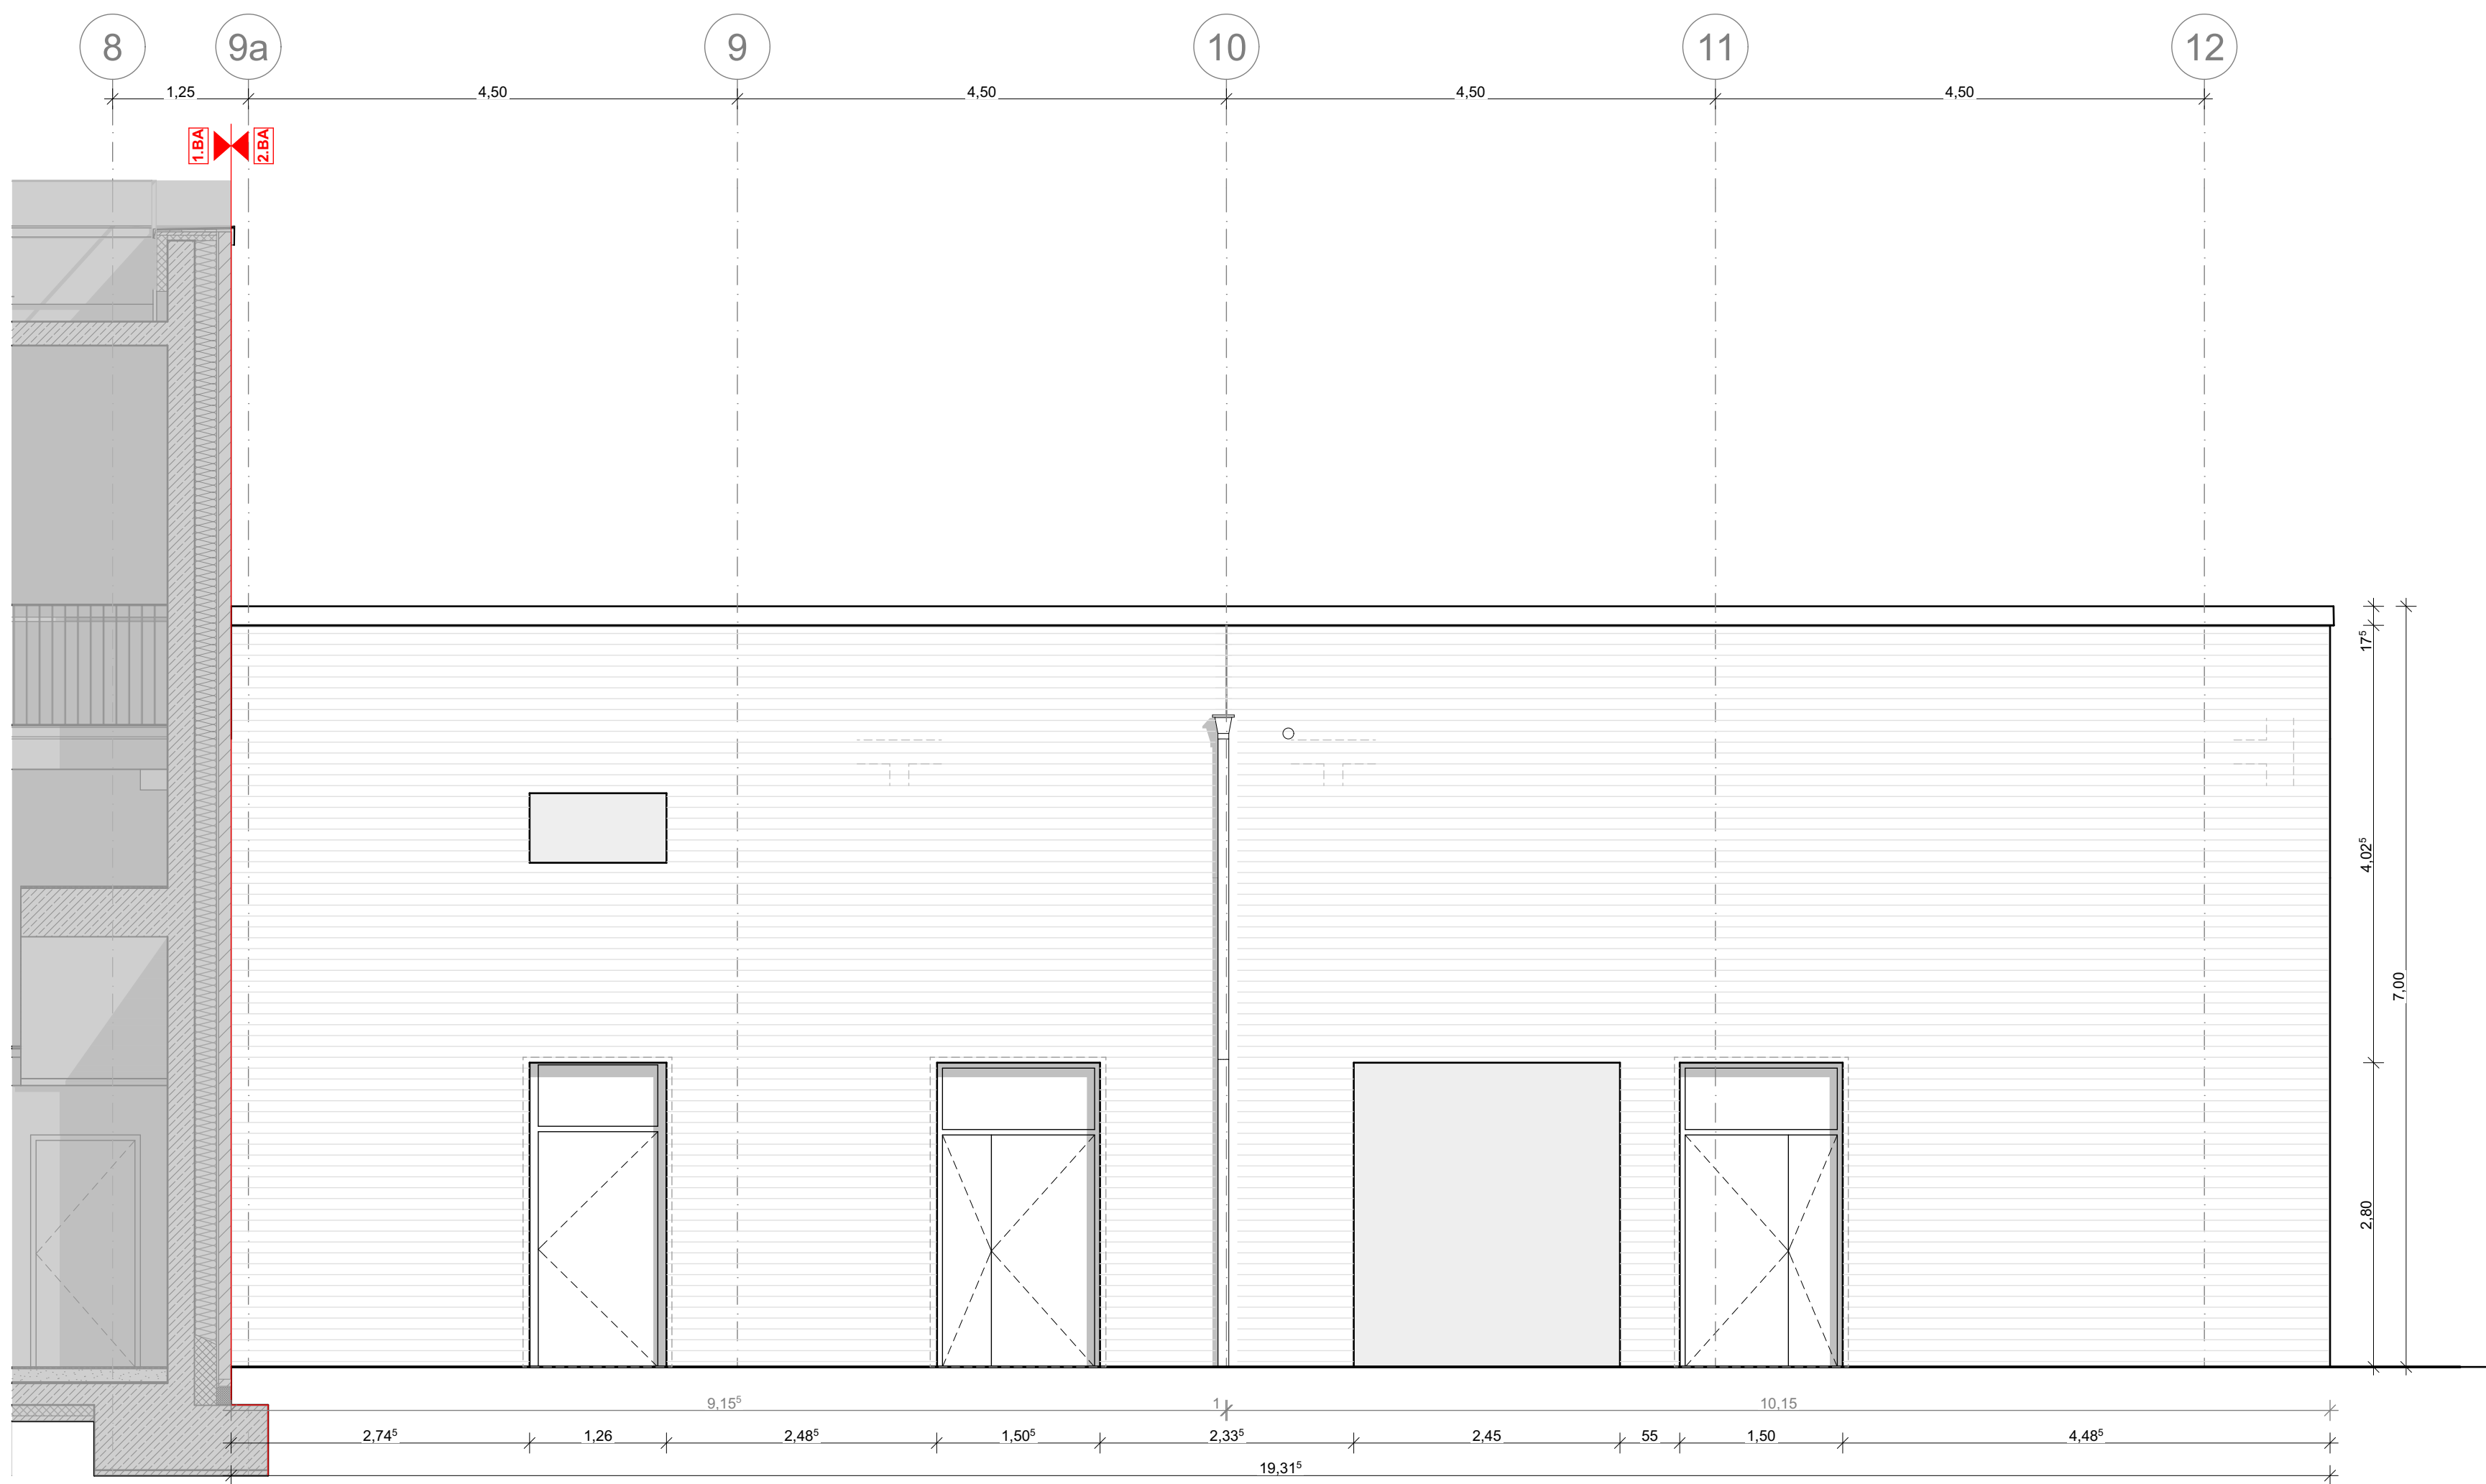

Ansicht Nord Stellplätze Stadtfeuerwehrverband

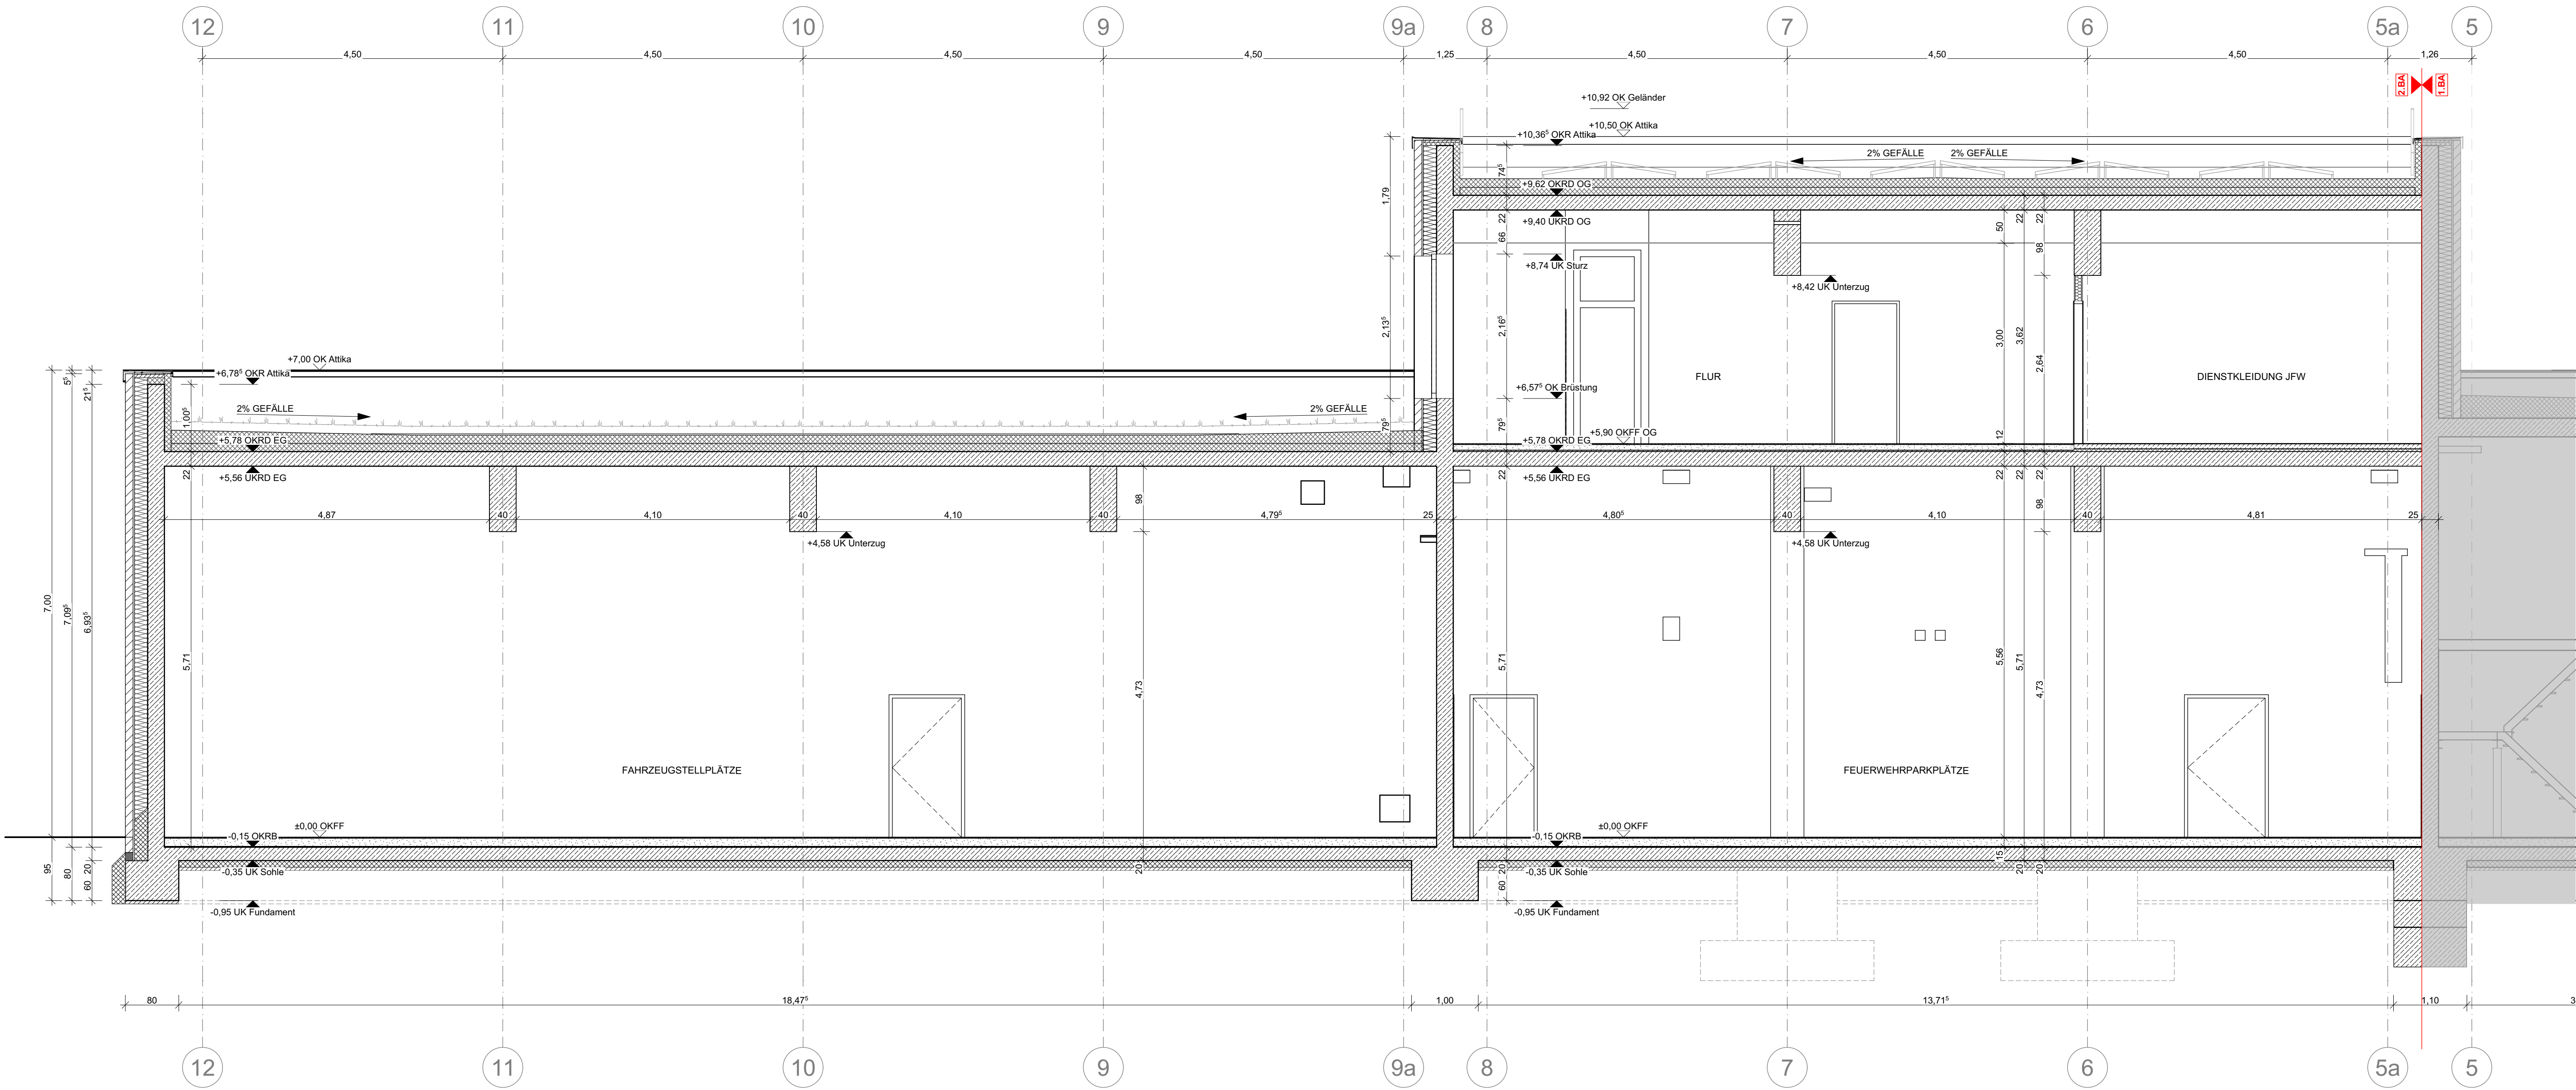

Schnitt G-G



Ansicht Nord

LEGENDE

- Verblendstein
- Dämmung
- Stahlbeton
- Kalksandstein
- GK-Wand
- Extensives Gründach
- BD = Bodendurchbruch
- DD = Deckendurchbruch

ZEICHNUNG

- Schnittführung
- Achse
- Zugang

MASSE SIND AM BAU ZU PRÜFEN !

TÜR UND BRÜSTUNGSHÖHEN VON OKFF

HINWEISE

ALLE MASSE SIND VON AUSFÜHRENDEN UNTERNEHMER EIGENVERANTWORTLICH VOR ORT ZU PRÜFEN. ABWEICHUNGEN SIND UNVERZÜGLICH DER BAULEITUNG MITZUTEILEN.

- HÖHENANGABEN BEZIEHEN SICH AUF DIE OBERSEITE DES BAUELEMENTS, IN DEM DIE ANGABE VERMERKT IST.
- LAGE, GRÖSSE UND MASSE VON DURCHBRÜCHEN SIND NUR IN VERBINDUNG MIT DEN SCHULPLÄNEN DER TRAGWERKPLANUNG GÜLTIG.
- EINGABEN IN ETW. BAUTEILEN (WÄNDE, DECKE, STÜTZEN, UNTERZÜGE USW.) SOWIE SCHULPLÄNE DES B. TREIBES.
- AUSBLAU UND DURCHFÜHRUNG DES TRAGWERKS NACH ANGABEN IN DER STATISCHEN VEREINBARUNG DES B. TREIBES.
- BEI ABWEICHUNGEN HINRICHTLICH DER FESTLEGE VON BAUTEILQUALITÄTEN ZWISCHEN BRANDSCHUTZKONZEPT UND DEN BAULEITUNGEN GILT DAS BRANDSCHUTZKONZEPT.

Alle Höhenangaben beziehen sich auf die OKFF, ± 0,00 OKFF = 29,80 m ü. NN

Neubau Mehrzweckhalle Hauptfeuerwehrwache Kiel
Westring 325, 24116 Kiel

BAUHERR
Landeshauptstadt Kiel
60 Immobilienwirtschaft
Andreas-Gayk-Str. 31
Postfach 1152
D- 24099 Kiel

PLANVERFASSER

UNTERSCHRIFT
PROJEKTSCHLEISSE
17_2360
PLAN
A_02_5_GNS_0
INDEX
0

Schnitt G-G, Ansichten Nord, Nord Stellpl. SFV, Süd

ANSATZ
1:50
LEISTUNGSSTADIUM
Ausführungsplanung

DATEI/ABGEZEICHNET
06.07.2026
GÜLZOW/NET

PLANSTAB
1:55/0,75