


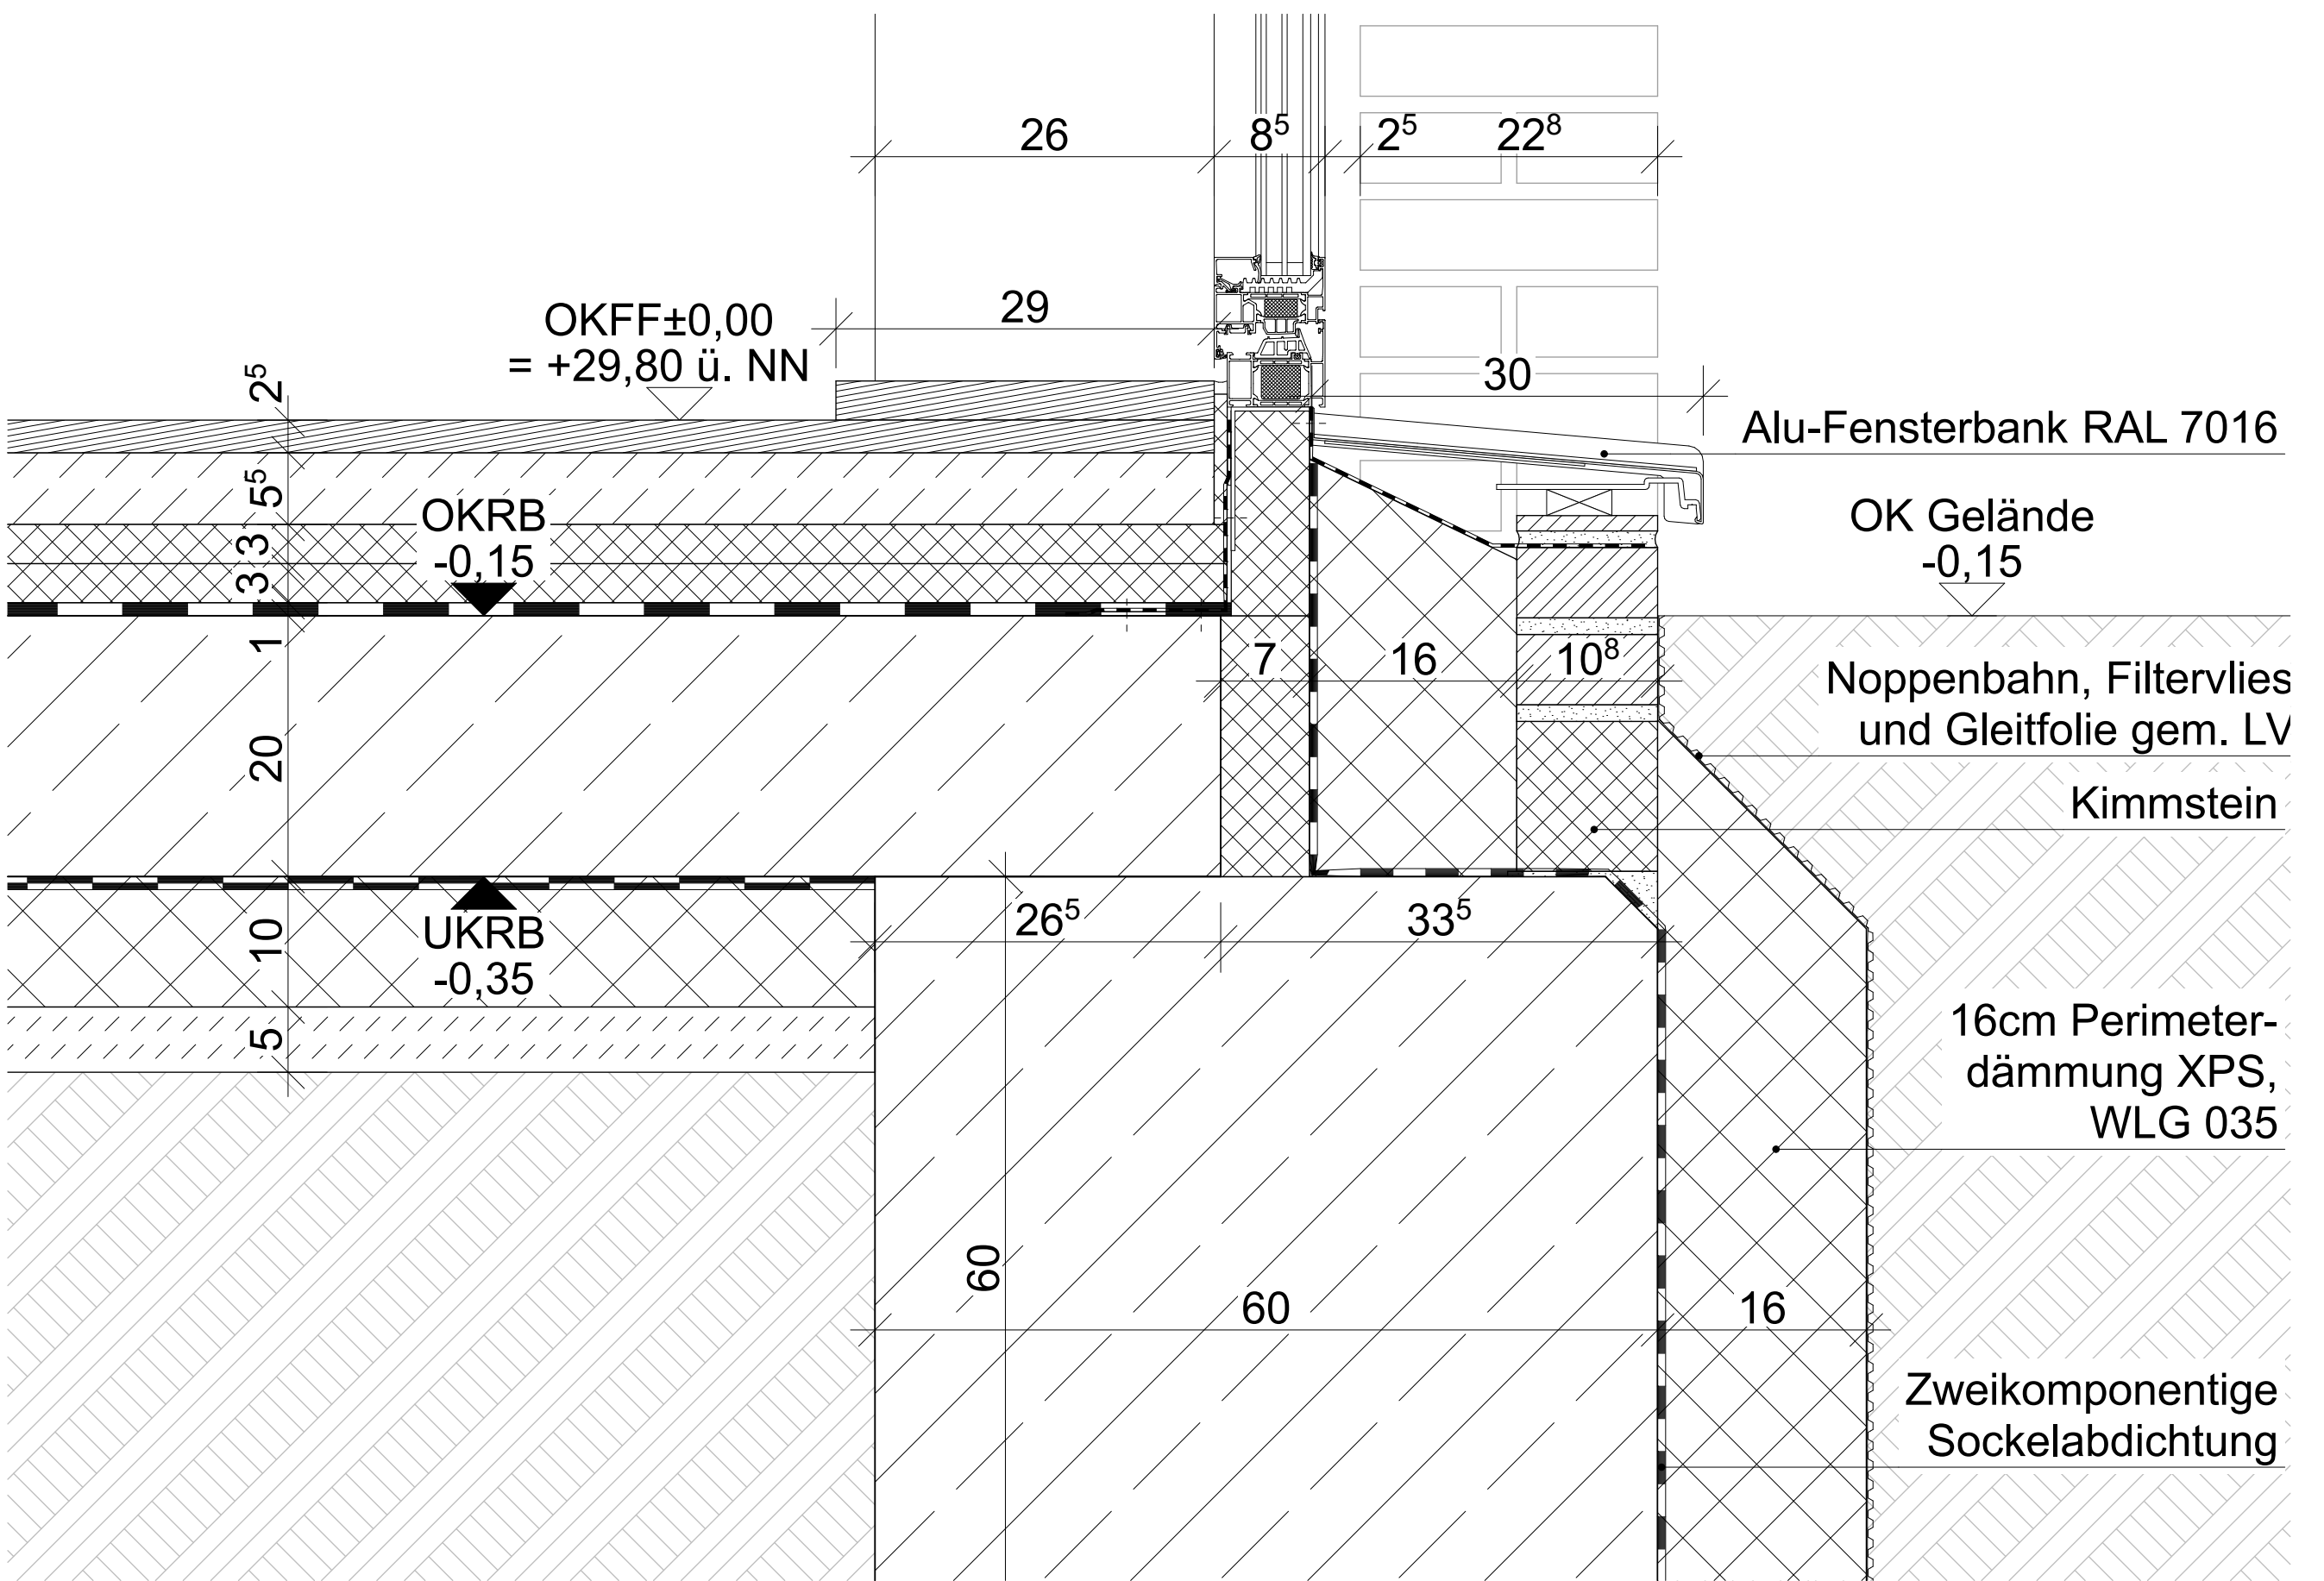

PLANGRÖSSE
DIN A2