


- 2,5cm Industrieparkett
- 5,5cm Estrich CT-C35F5
- 3,0cm Trittschalldämmung
- 3,0cm Wärmedämmung WLG 035
- KSK Polymerbitumenbahn
- 20cm Stahlbetonsohle gem. Statik
- PE-Folie 2-lagig
- 10cm Wärmedämmung XPS WLG 040
- 5cm Sauberkeitsschicht

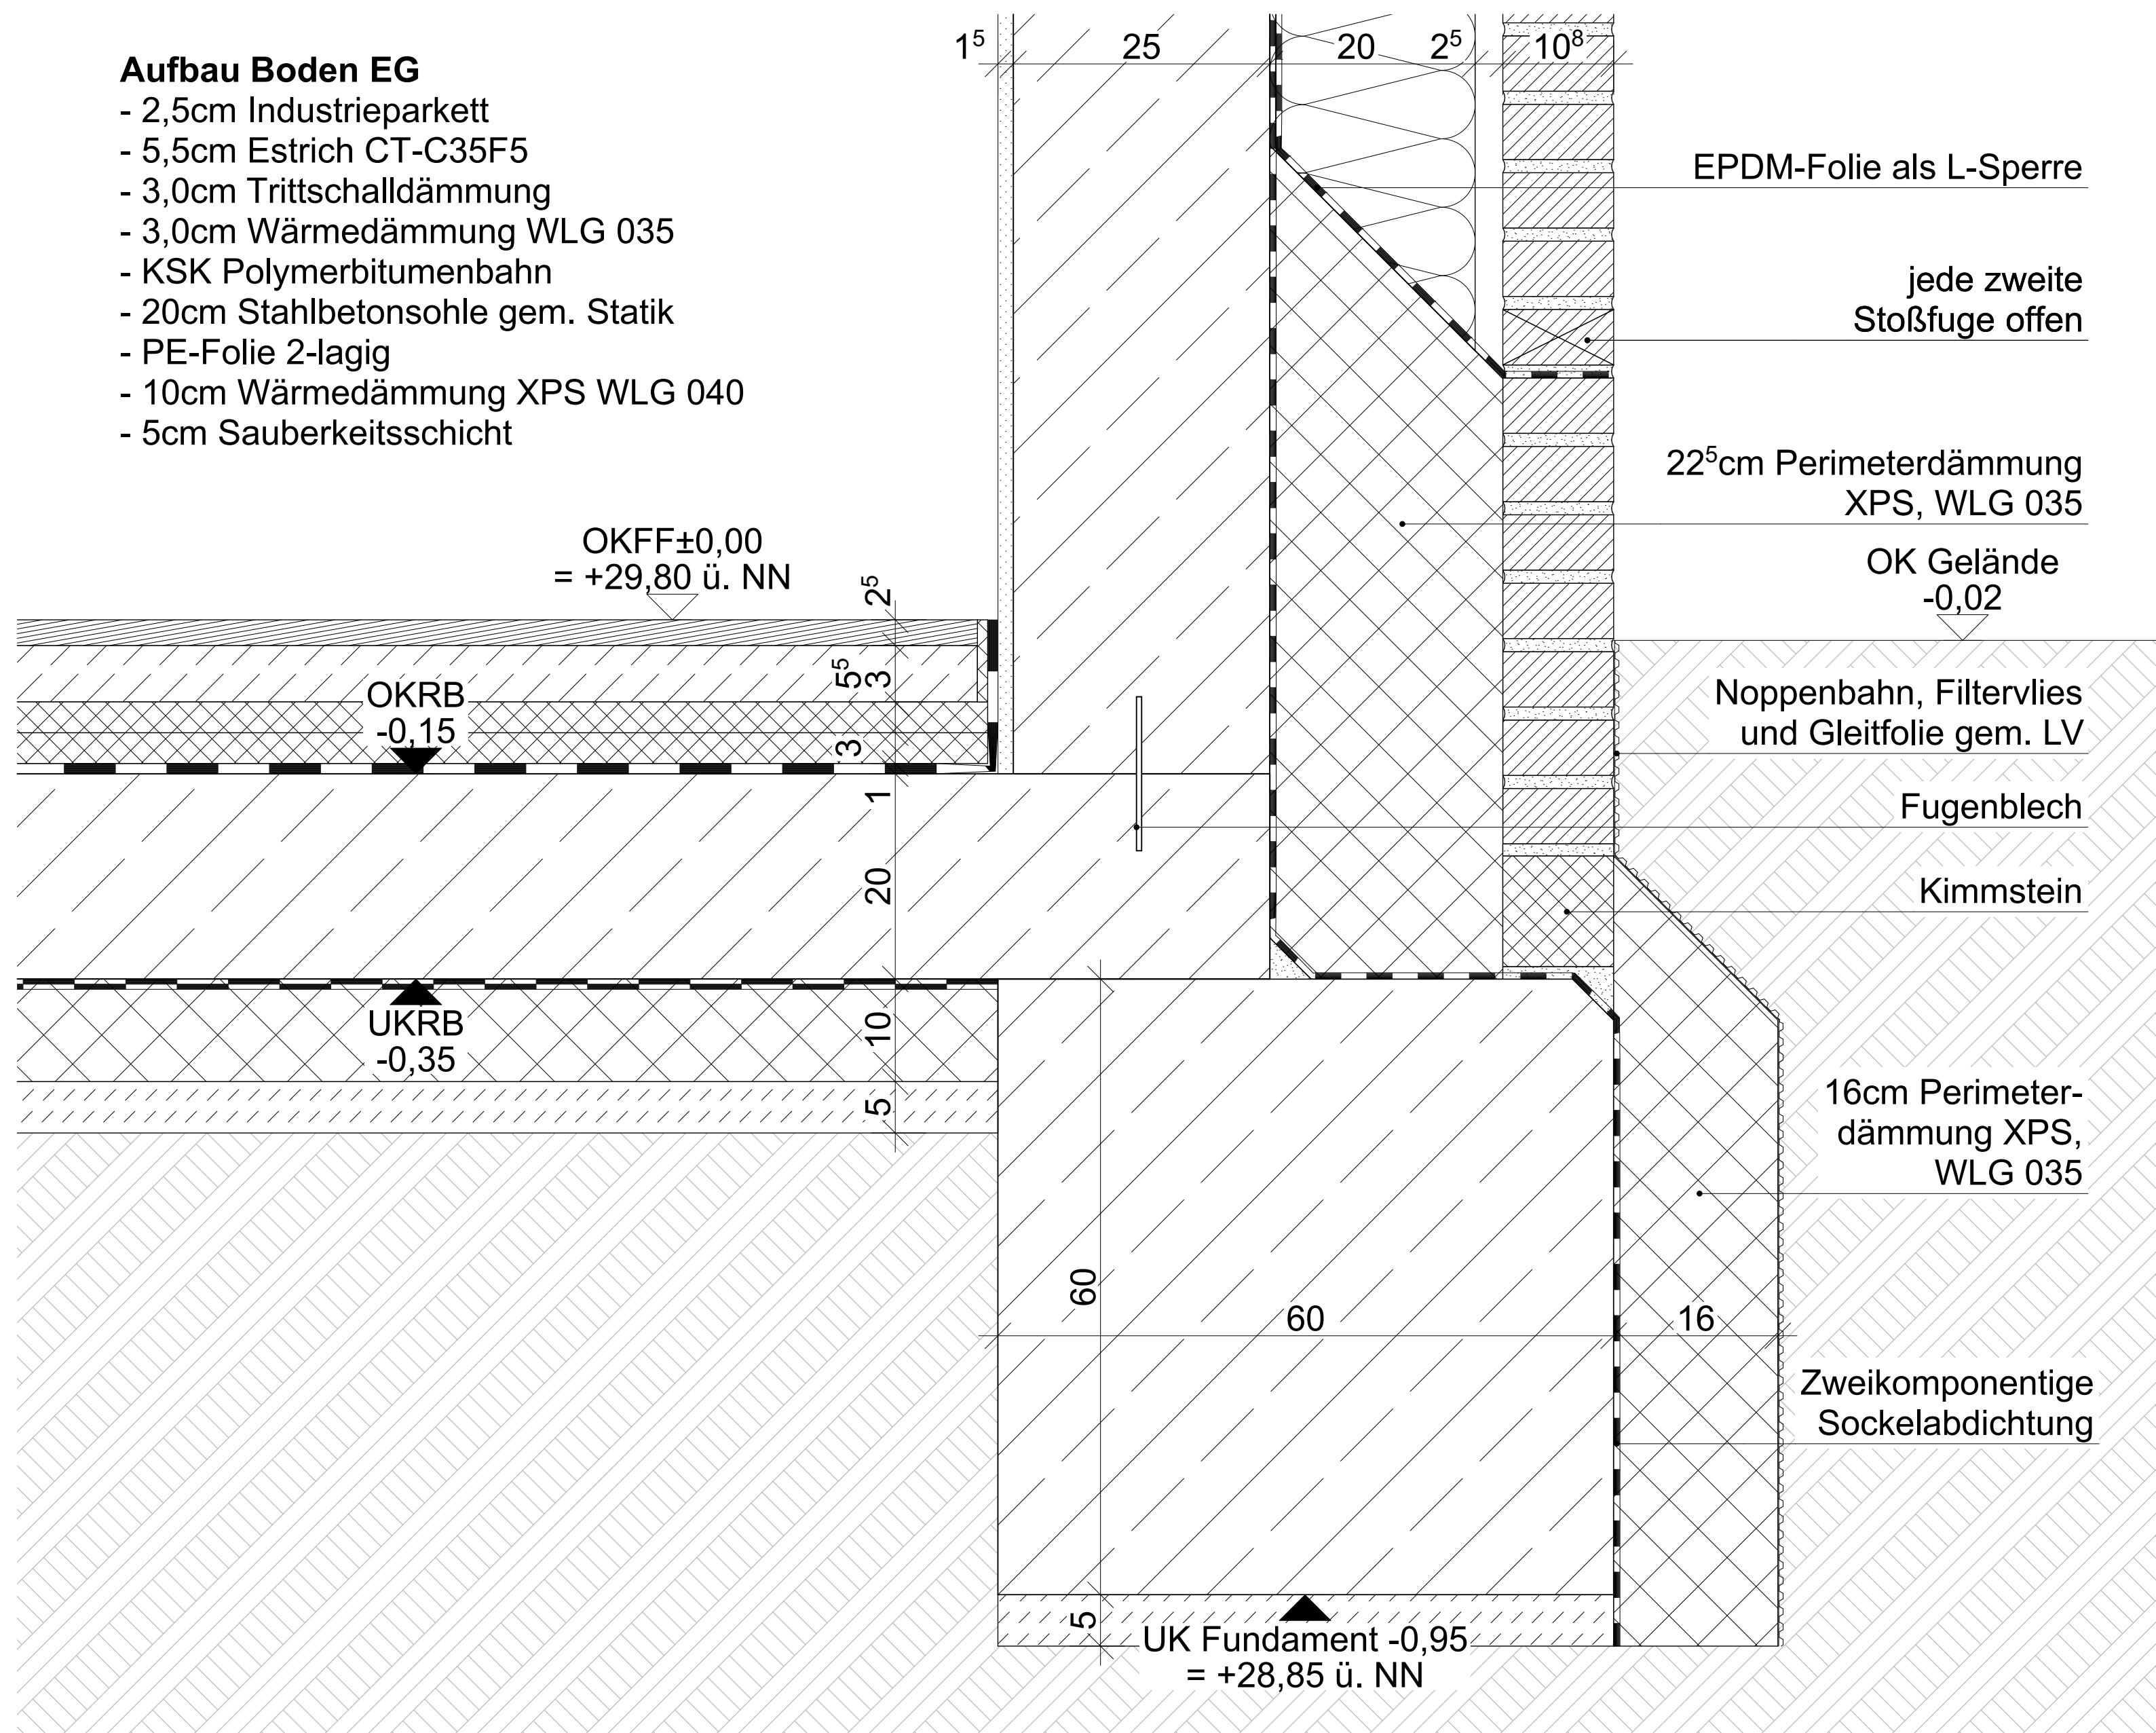

ALLE MAßE SIND VOM AUSFÜHRENDEN UNTERNEHMER
EIGENVERANTWORTLICH VOR ORT ZU PRÜFEN:
ABWEICHUNGEN SIND UNVERZÜGLICH DER BAULEITUNG
MITZUTEILEN.

- HÖHENANGABEN BEZIEHEN SICH AUF OKKFFS DES RAUMES IN DEM DIE ANGABE VERMERKT IST.
- BEI OFFENUNGEN BIS ZUR ROHDECKE IST NUR DAS BREITENMASS ANGEGEBEN
- WANDOFFNUNGEN FÜR TÜREN IN BREITE UND HÖHE IN BETON, MAUERWERK ODER GIPSKARTON SIND VON OKKFF
- BRÜSTUNGSHÖHEN VON FENSTER IN BETON, MAUERWERK ODER GIPSKARTON SIND VON OKKFF
- LAGE, GRÖSSE UND MASSE VON DURCHBRÜCHEN SIND NUR IN VERBINDUNG MIT DEN SCHALPLÄNEN DER TRAGWERKPLANUNG GÜLTIG.
- DIE VERMESSUNG ERFOLGT AUF DIE ACHSEN. DIE EINBAUDETAILS DER TECHNIK SIND HIERZU GRUNDLAGE.
- EINBAUTEN IN STAT. BAUTEILEN (WÄNDE, DECKE, STÜTZEN, UNTERZÜGE USW.) SIEHE SCHALPLÄNE DES IB TREBES
- AUSBLIEND UND GÜTEQUALITÄT DES TRAGWERKS NACH ANGABEN IN DER STATISCHEN BERECHNUNG DES IB TREBES
- ABGEHÄNGTE DECKEN SIEHE DECKENUNTERSUCHTEN
- GIPSKARTONWÄNDE SIND VON DER FASSADE AUS EINZUMESSEN
- BODENKANÄLE SIND IN BRANDSCHUTZQUALITÄT ENTSPRECHEND DER WAND, DIE GEKREUZT WIRD, AUSZUFÜHREN
- ALLE SENKRECHTEN UND WAAGERECHTEN TRAVERSEN SIND BIS ZUR ACHSE VERMESST
- FÜR DEN BRANDSCHUTZ IST DAS BRANDSCHUTZKONZEPT VON BBC BERGMANN MAGEBLICH
- BEI ABWEICHUNGEN HINSICHTLICH DER FESTLEGUNG VON BAUTEILQUALITÄTEN ZWISCHEN BRANDSCHUTZKONZEPT UND DEN BAUZEICHNUNGEN GILT DAS BRANDSCHUTZKONZEPT.
- DIE AUSFÜHRENDE FIRMEN SIND VERANTWORTLICH FÜR DIE EINHALTUNG DER ANFORDERUNGEN NACH ENEV VOM Kplus.

Alle Höhenangaben beziehen sich auf die OKFF des jeweiligen Gebäudes.
Hauptgebäude ± 0.00 OKFF = 29.80 m ü. NN

[illegible]

INDEX	NAME	ÄNDERUNG	DATUM
-------	------	----------	-------

BAUVORHABEN
**Neubau Mehrzweckhalle
Hauptfeuerwehrwache Kiel**
Westring 325, 24116 Kiel

BAUHERR
Landeshauptstadt Kiel
60 Immobilienwirtschaft
Andreas-Gayk-Str. 31
Postfach 1152
D- 24099 Kiel

PLANVERFASSEN

PROJEKTNUMMER	INDEX	PLANNUMMER
17 2360	0	D 03 5 11 0

[illegible]

Sockel Verblender

MASSTAB	GEZEICHNET	DATUM GEZEICHNET
1:5		08.07.2026

LEISTUNGSPHASE	PLANGRÖSSE
Ausführungsplanung	DIN A2