


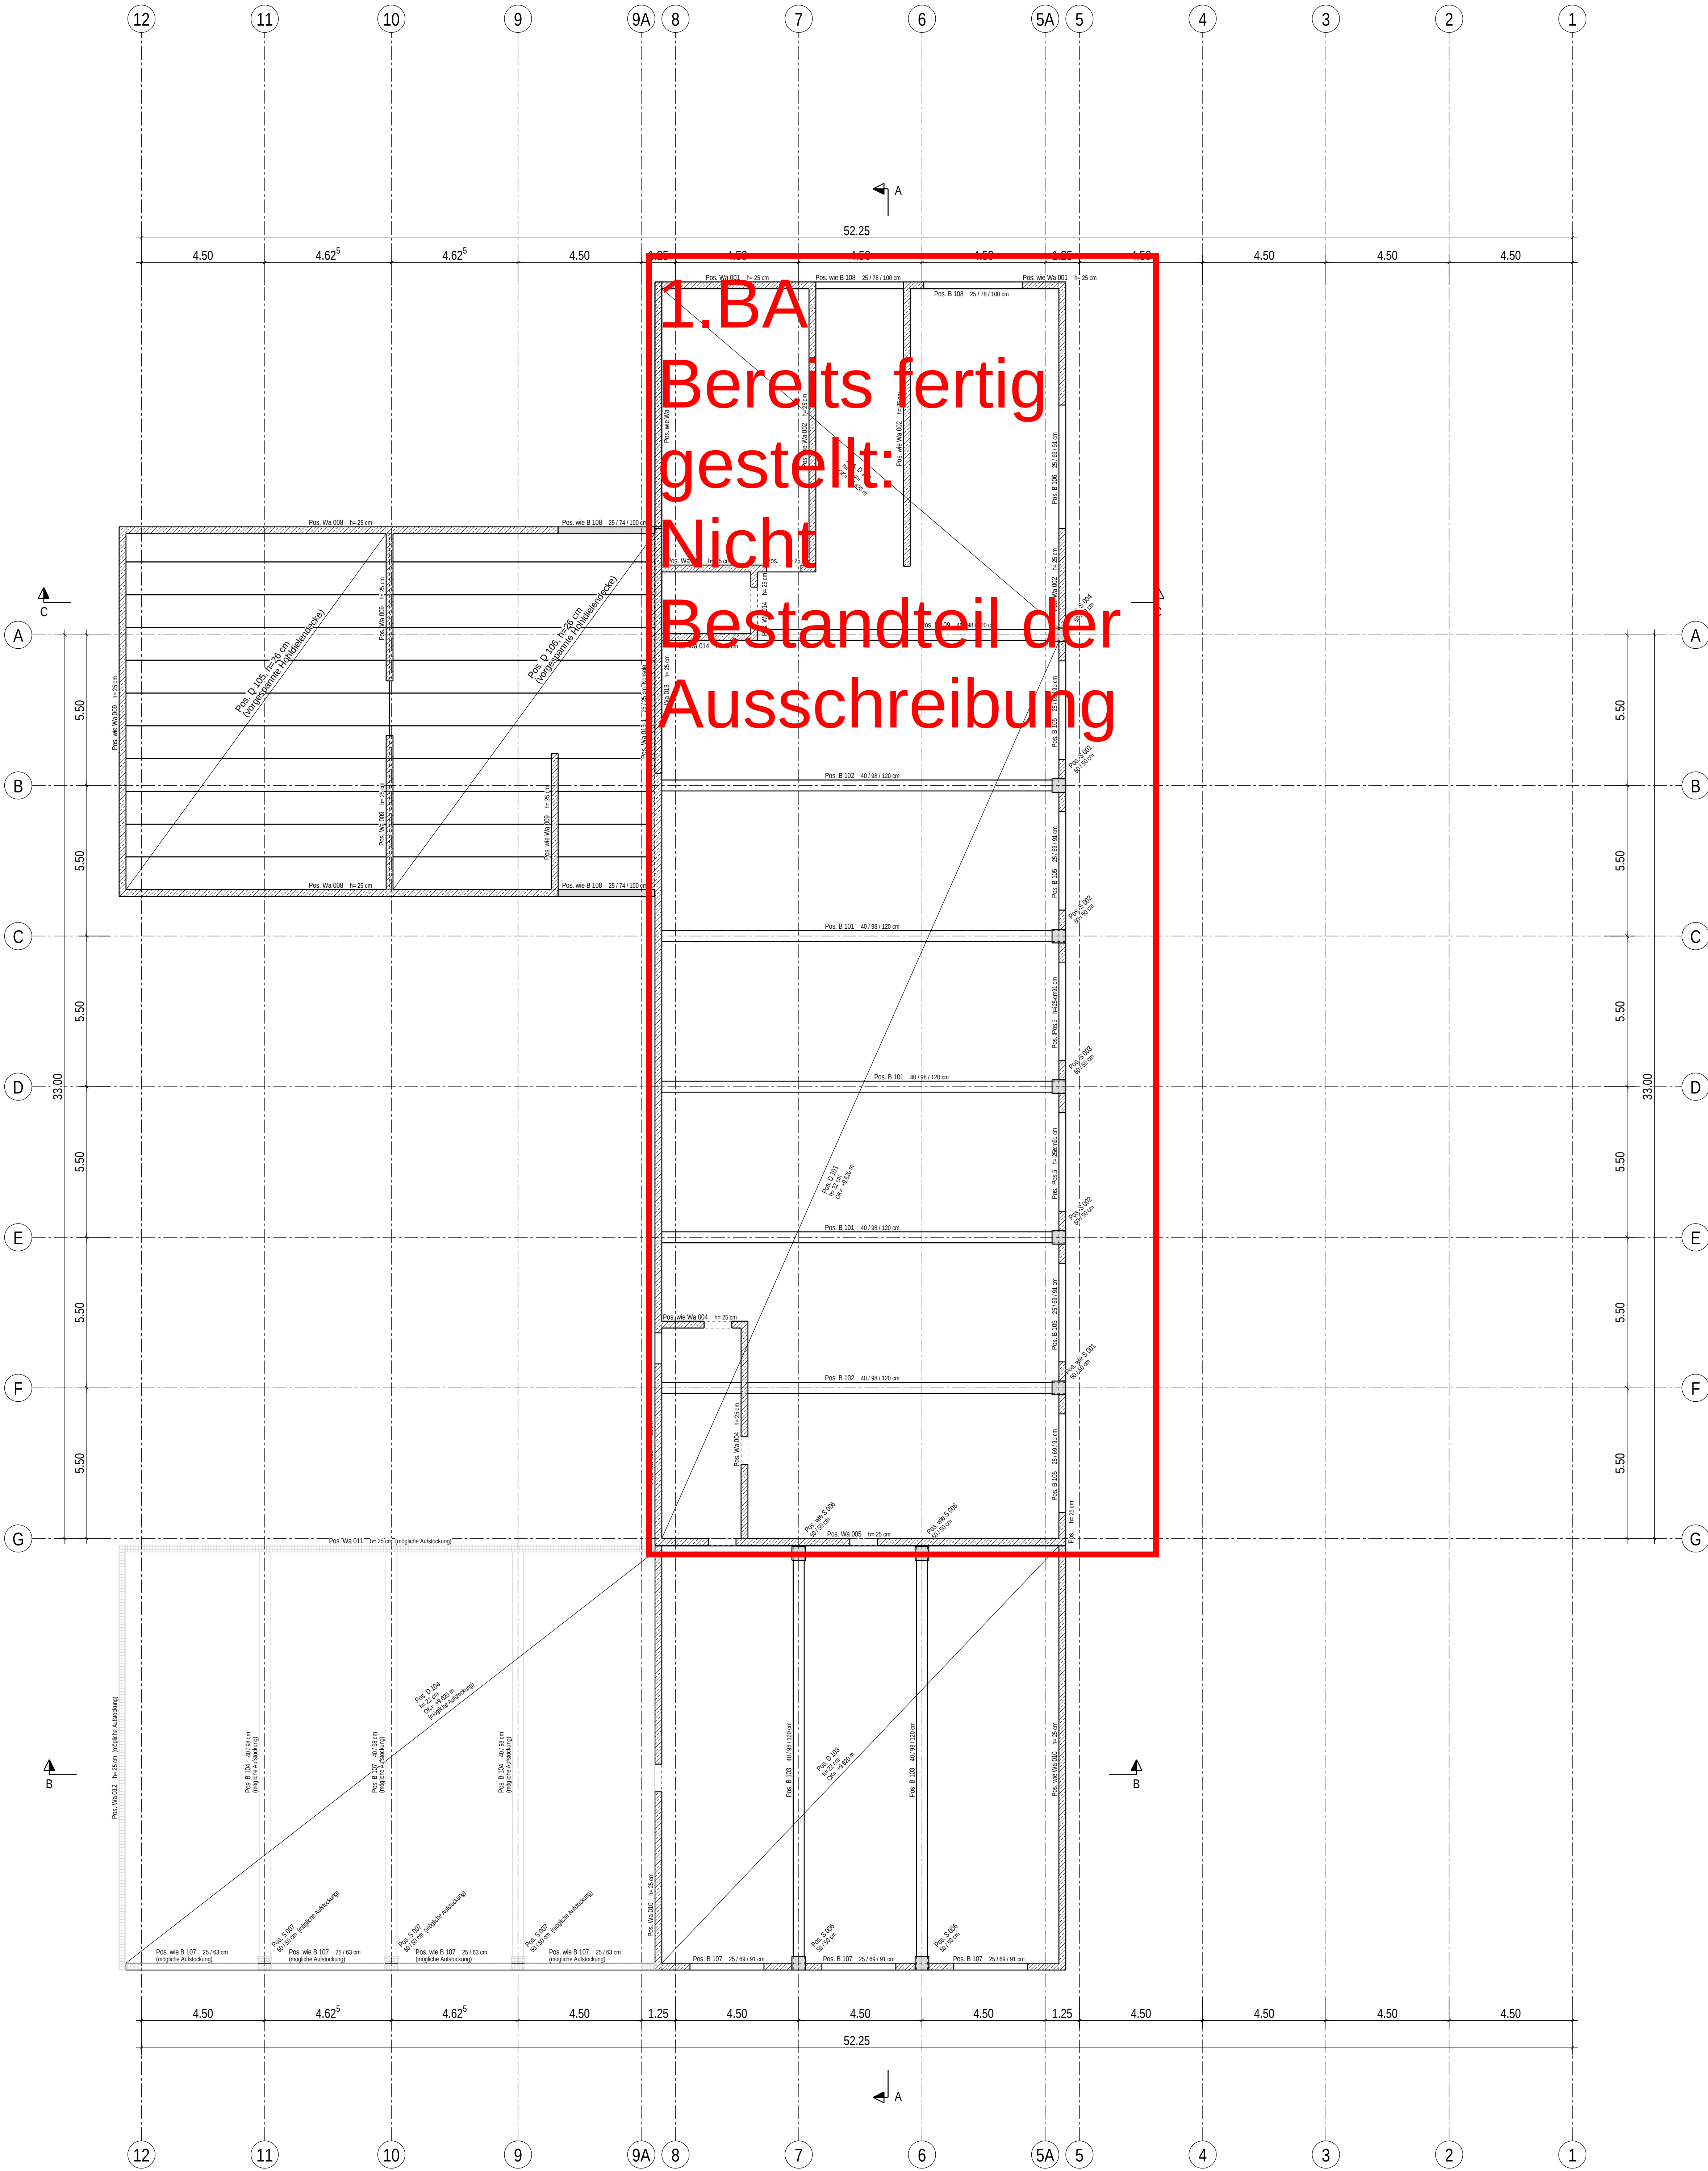

Planinhalt: 1.Obergeschoss Plan-Nr. P 001 a

Gebäudeabmessungen siehe Architektenpläne!
Anschlüsse und Stürze des nichttragenden Mauerwerks sind durch den verantwortlichen Bauleiter zu planen.
Sollern nicht anders angegeben sind Stürze im tragenden Mauerwerk als Flachstürze in Mauerwerksbreite auszuführen.
Nichttragende Mauerwerkskanten erst nach Herstellung der Deckplatte untermauern.
Zwischen StB-Bauteilen und Mauerwerkskanten ist eine kraftschlüssige Verbindung herzustellen.

Bezeichnungen: Stützen: b / a Balken: b / h Unterzüge: b / hw / h

Legende

	Fertigbeton
	Ortbeton, bewehrt
	Ortbeton, unbewehrt
	WU-Beton
	Stahl
	trag. Kalksandsiebmauerwerk
	nichttragendes Mauerwerk
	Dämmung weich
	Dämmung
	Kies
	Boden

Baustoffe

Ortbeton	C 25/30
Fertigteile	C 40/50
Betonstahl	B 5005 (B) / B500M (A)
Mauerwerk	KS 12-1,8-MgIII od. DM
Baustahl	S 235 J

Expositionsklasse

Äußenbauteile	XC4, XF1, WF
Äußenluftzugänglich	XC3, W0
Innenbauteile	XC1, W0

Kurzbezeichnungen

WT	= Wandanker Träger
ÜZ	= Überzug
FL	= Flachsturz

a	10.11.2023	M.L.	Aufzug, Balken neu	10.11.2023	
-	19.08.2022	M.L.	Planerstellung	19.08.2022	
Index	Datum	Gez.		Datum	Gepr.

Bauherr:	Landeshauptstadt Kiel Andreas-Gayk-Str. 31 24099 Kiel	
Bauvorhaben:	Neubau Mehrzweckhalle Hauptfeuerwehrwache Westring 325 24116 Kiel	
Planinhalt:	Positionsplan 1.Obergeschoss Achtbereich 1-12/A-G Gebäudeteil	
Maßstab:	Bau-Nr.: 1:0 1:100 1536/1	Plan-Nr.: P 001
		Index: a