


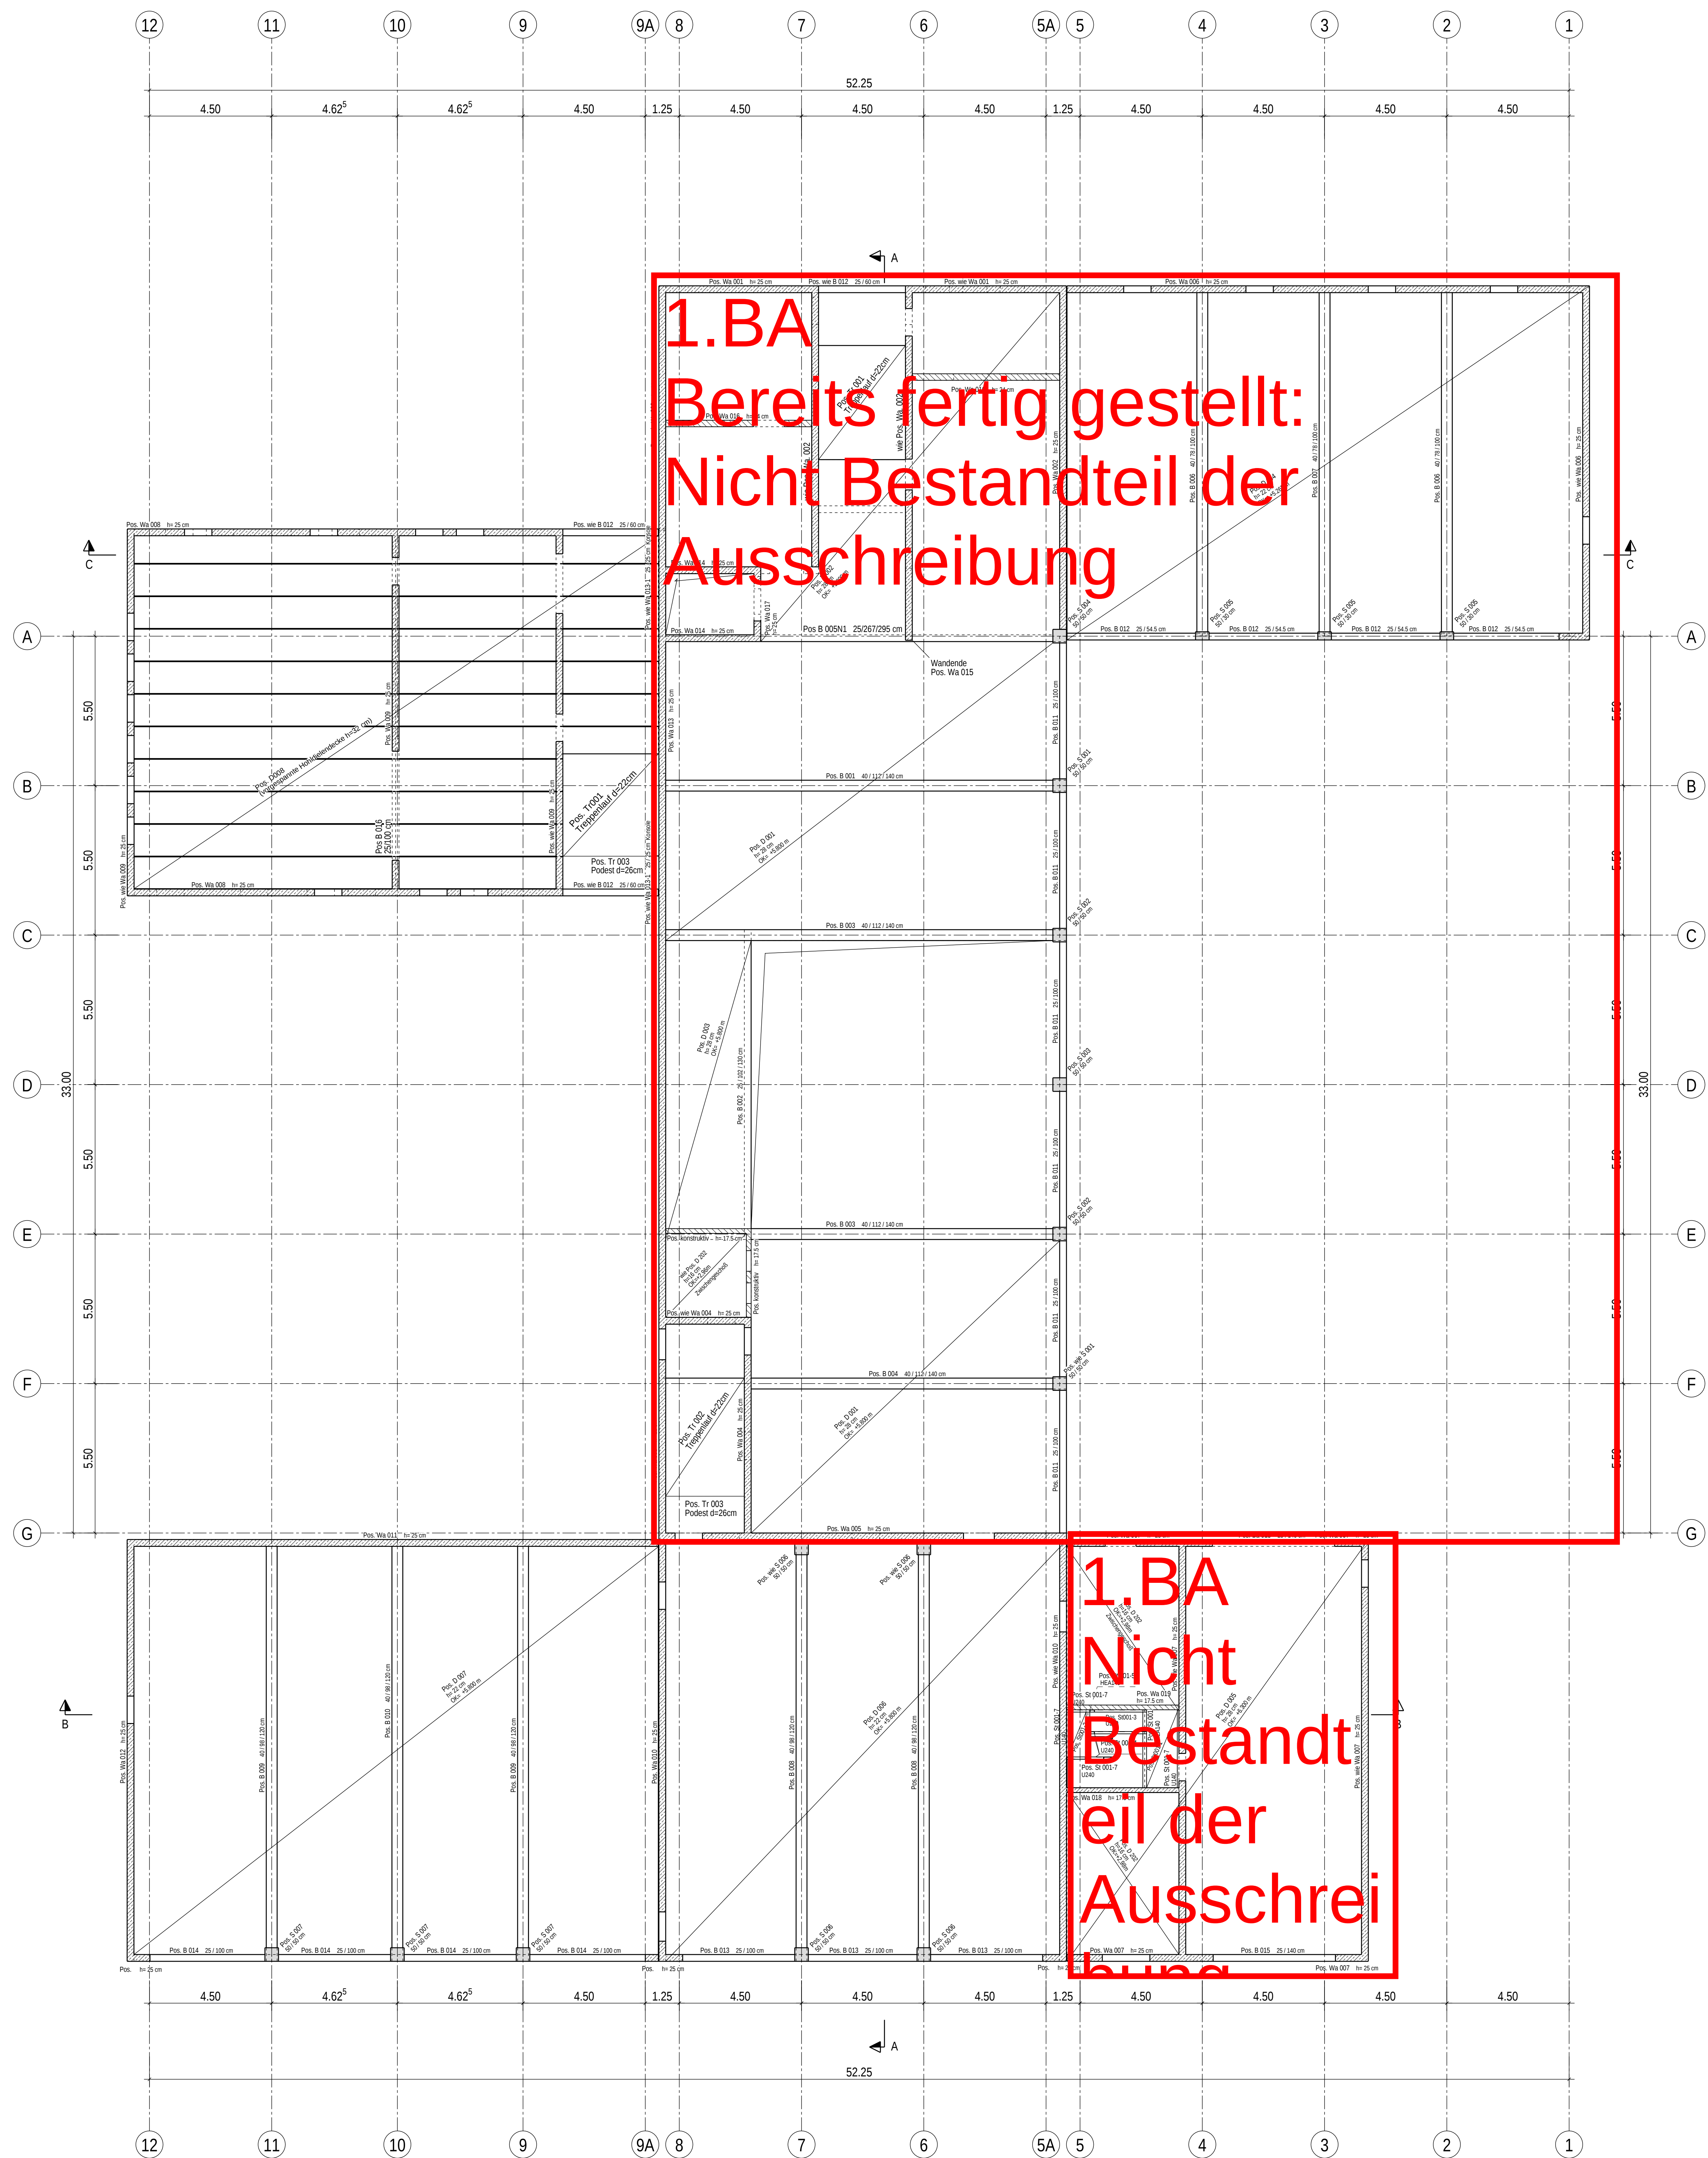

Pannell		Plan-Nr.	
Erdgeschoss		P 002 a	

Gebäudeabmessungen siehe Architektenpläne!
Anschlüsse und Stürze des nichttragenden Mauerwerks sind durch den verantwortlichen Bauleiter zu planen.
Sollten nicht anders angegeben sind Stürze im tragenden Mauerwerk als Flachstürze in Mauerwerkstreifen auszuführen.
Nichttragende Mauerwerkswände erst nach Herstellung der Deckenplatte untermauern.
Zwischen Stb-Bauwerken und Mauerwerkswänden ist eine kraftschlüssige Verbindung herzustellen.

Bezeichnungen:

Stützen b / a	Balken b / h	Unterzüge b / hw / h

Legende

Baustoffe	Baumaterialien
Fertigbeton	Ortbeton, bewehrt
Ortbeton, bewehrt	Ortbeton, unbewehrt
Ortbeton, unbewehrt	WU-Beton
Stahl	trag. Kalksandsteinmauerwerk
nichttragendes Mauerwerk	Dämmung weich
Dämmung	Dämmung
Kies	Boden

Baumaterialien

Baumaterialien	Baumaterialien
Ortbeton	C 25/30
Fertigbeton	C 40/50
Betonstahl	B 500S (B) / B500M (A)
Mauerwerk	KS 12-1,8-MgIII od. DM
Baustahl	S 235 J

Expositionsklasse

Expositionsklasse	Expositionsklasse
Außenbauteile	XC4, XF1, WF
Außenbauteile	XC3, WD
Innenbauteile	XC1, WD

Kurzbezeichnungen

Kurzbezeichnungen	Kurzbezeichnungen
WT	= Wandanker Träger
UZ	= Überzug
FL	= Flachsturz

a	10.11.2023	M.L.	Auftrag: Balken B005N1, Treppe Achse 4-5	10.11.2023	
-	19.08.2022	M.L.	Planerstellung	19.08.2022	
Index	Datum	Gez.		Datum	Gez.
Bauherr:			Landeshauptstadt Kiel		
			Adresse Gayk-Str. 31		
			24099 Kiel		
Bauherr:			Neubau Mehrzweckhalle Hauptfeuerwache		
			Wiesing 325		
			24116 Kiel		
Planinhalt:			Positionsplan Erdgeschoss		
			Achsenbereich 1-12/A-G		
			Gebäudetitel		
Maßstab:	Bau-Nr.:	Plan Nr.:	Index:		
1:100	1536/1		P 002 a		