



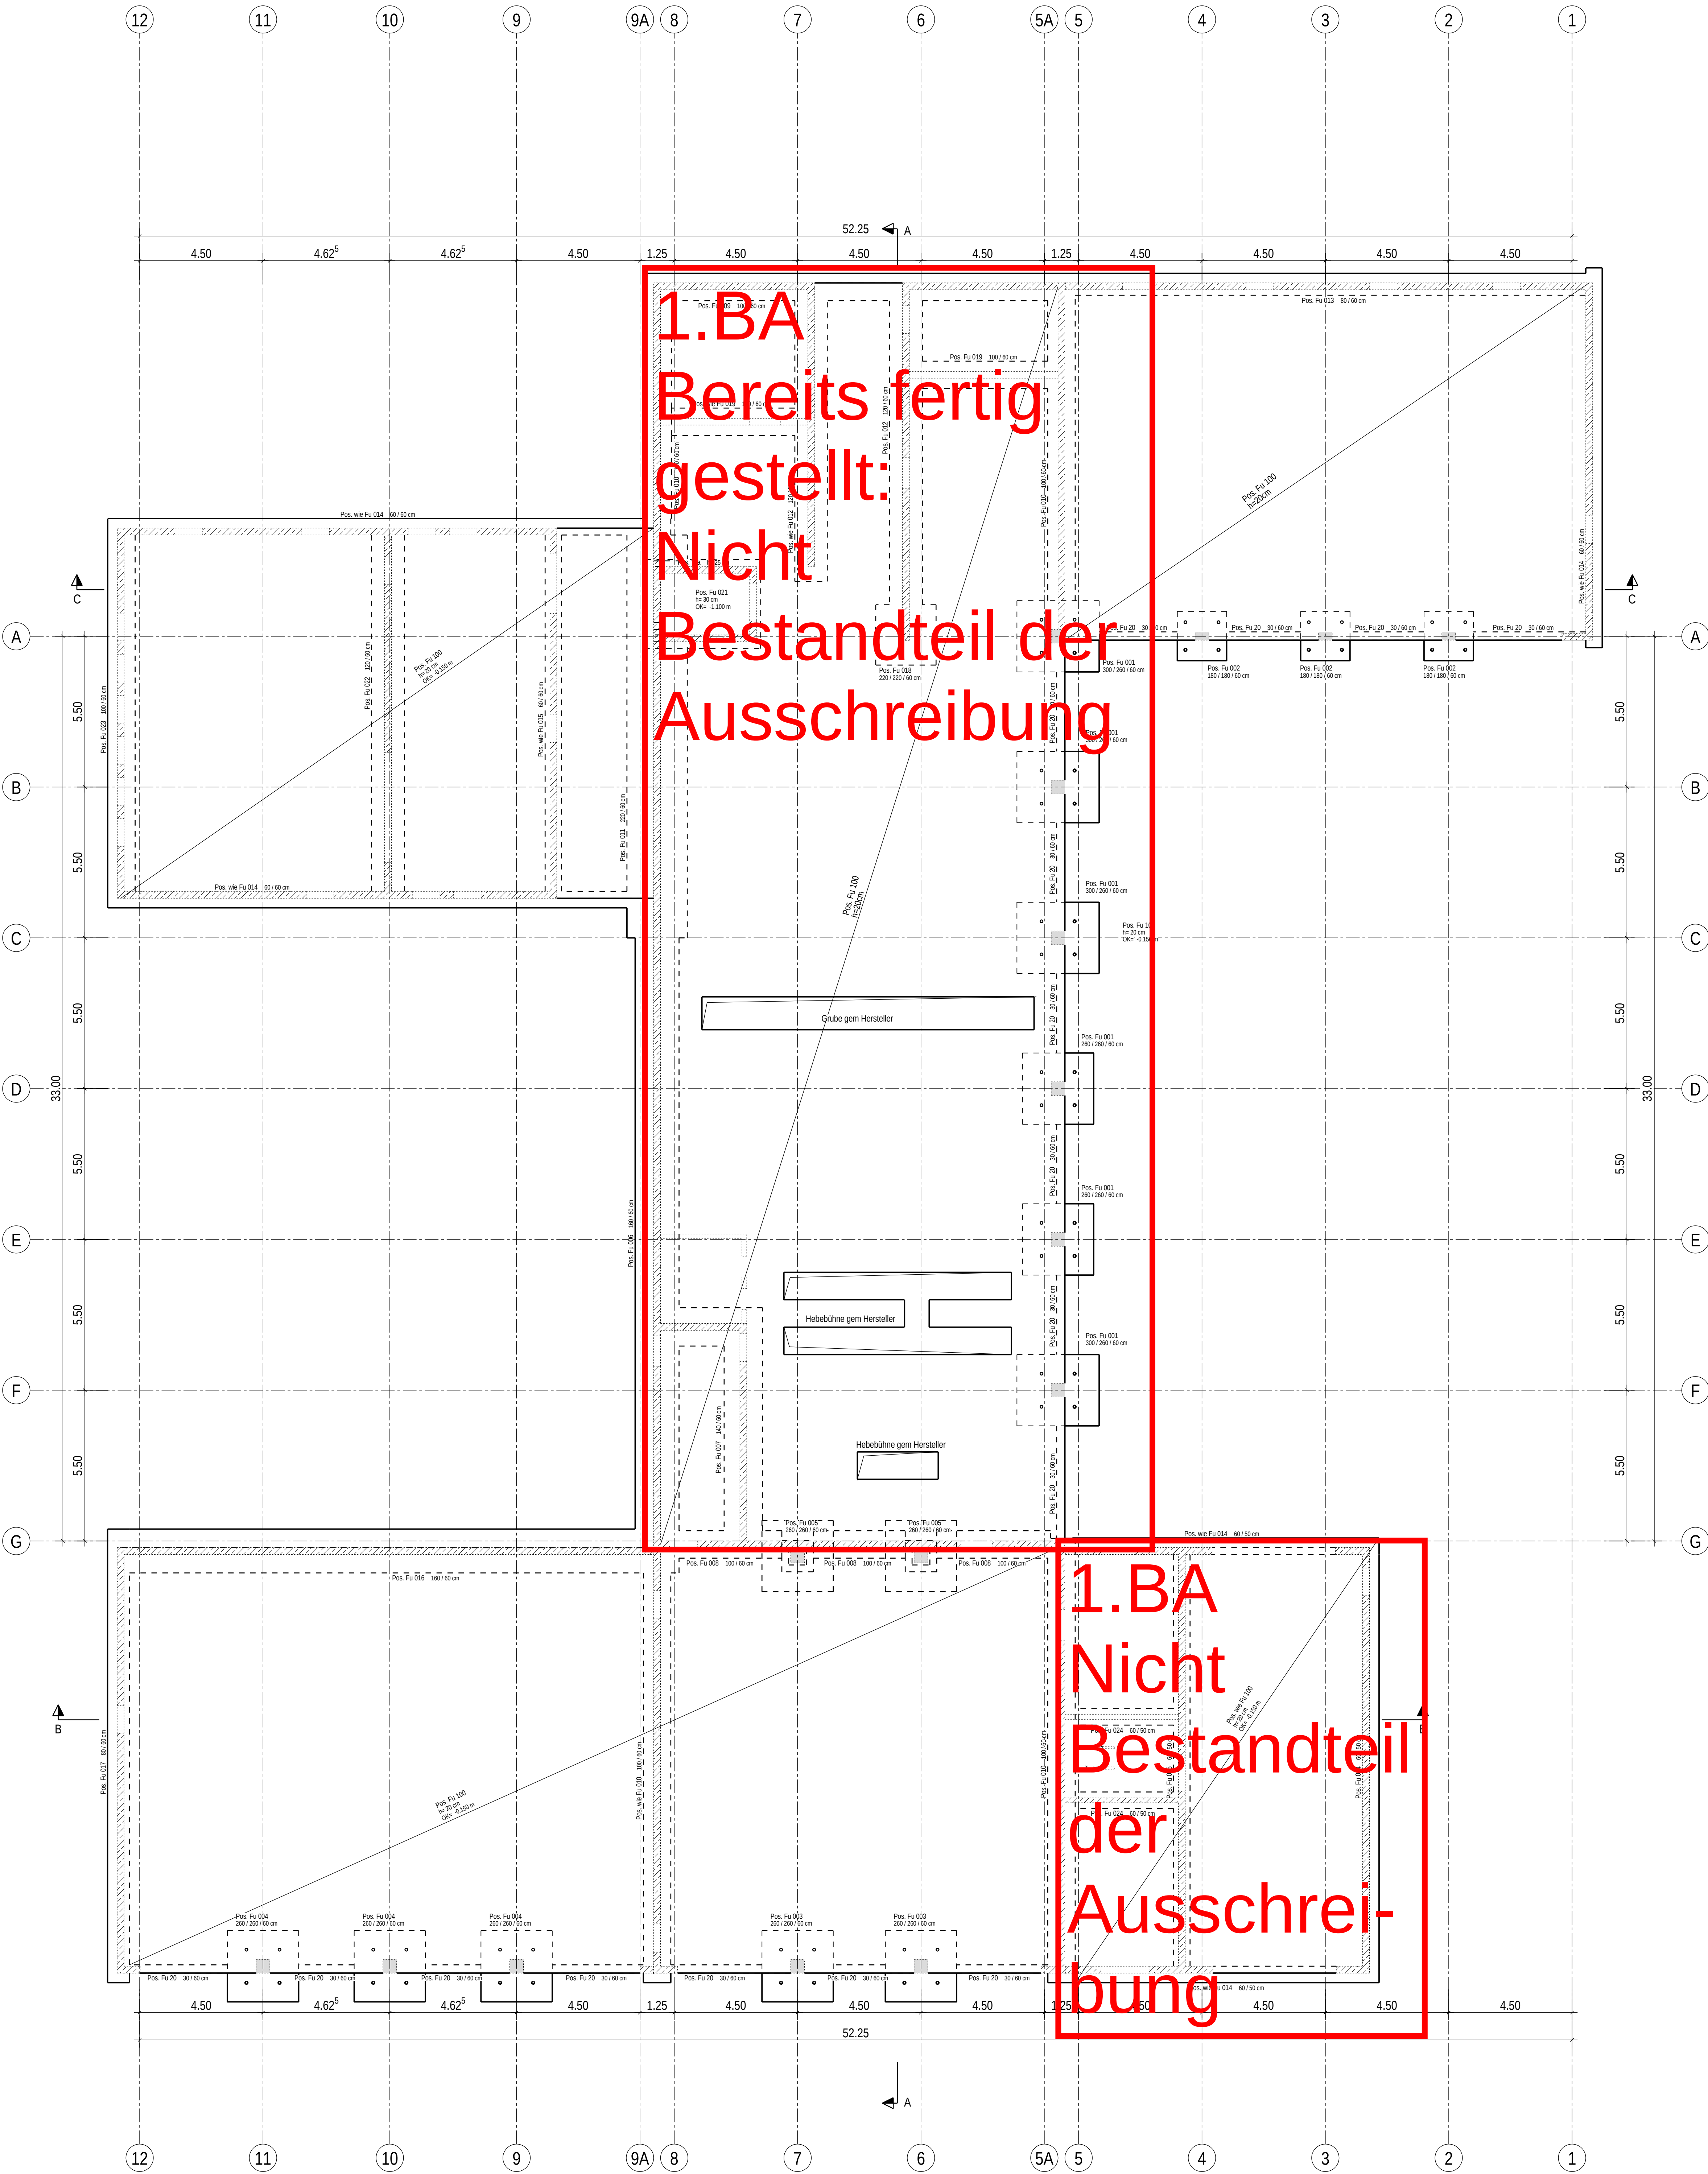

Planinhalt:	Gründung	Plan-Nr.	P 004 a
-------------	----------	----------	---------

Gebäudeabmessungen siehe Architektenpläne!
Fundamente in verschiedenen Höhenlagen sind unter 30° abzutropfen.

Bezeichnungen: Fundamente: b/a/h Streifenfundam.: b/h Grundbalken: b/hw/h

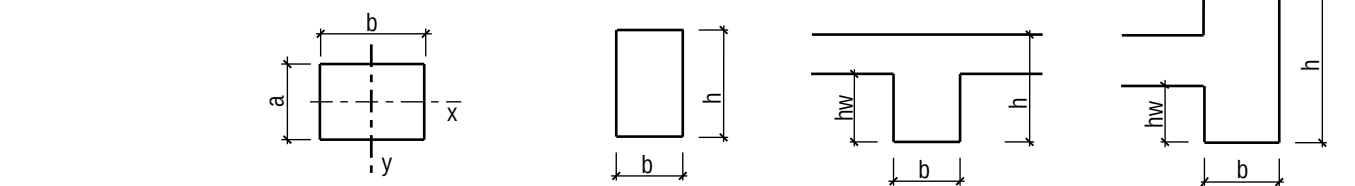

Legende		Baustoffe	
	Fertiggleitbeton		Ortbeton
	Ortbeton, bewehrt		Fertiggleit
	Ortbeton, unbewehrt		Betonstahl
	WU-Beton		Mauerwerk
	aufgehende Ortbetonbauteile		aufgehende Fertiggleite
	aufgehendes Mauerwerk		Dämmung
	Dämmung weich		Kies
	Boden		Boden

Expositionsklasse	
Gründungsbauteile	XC2, WF
Außenbauteile	XC4, XF1, WF
Außenluftzugänglich	XC3, WO
Innenbauteile	XC1, WO

Kurzbezeichnungen	
WT	= Wandanker Träger
UZ	= Überzug

a	10.11.2023	M.L.	Streifenfundamente Achse G4-5 neu	10.11.2023	
-	19.08.2022	M.L.	Planerstellung	19.08.2022	
Index	Datum	Gez.		Datum	Gepr.

Bauherr:		Landeshauptstadt Kiel Andreas-Gayk-Str. 31 24099 Kiel		
Bauvorhaben:		Neubau Mehrzweckhalle Hauptfeuerwehrwache Westring 325 24116 Kiel		
Planinhalt:		Positionsplan Gründung Achsbereich 1-12/A-G Gebäudeteil		
Maßstab:	Bau-Nr.:	Plan-Nr.:	Index:	
1:100	1536/1		P 004	a