
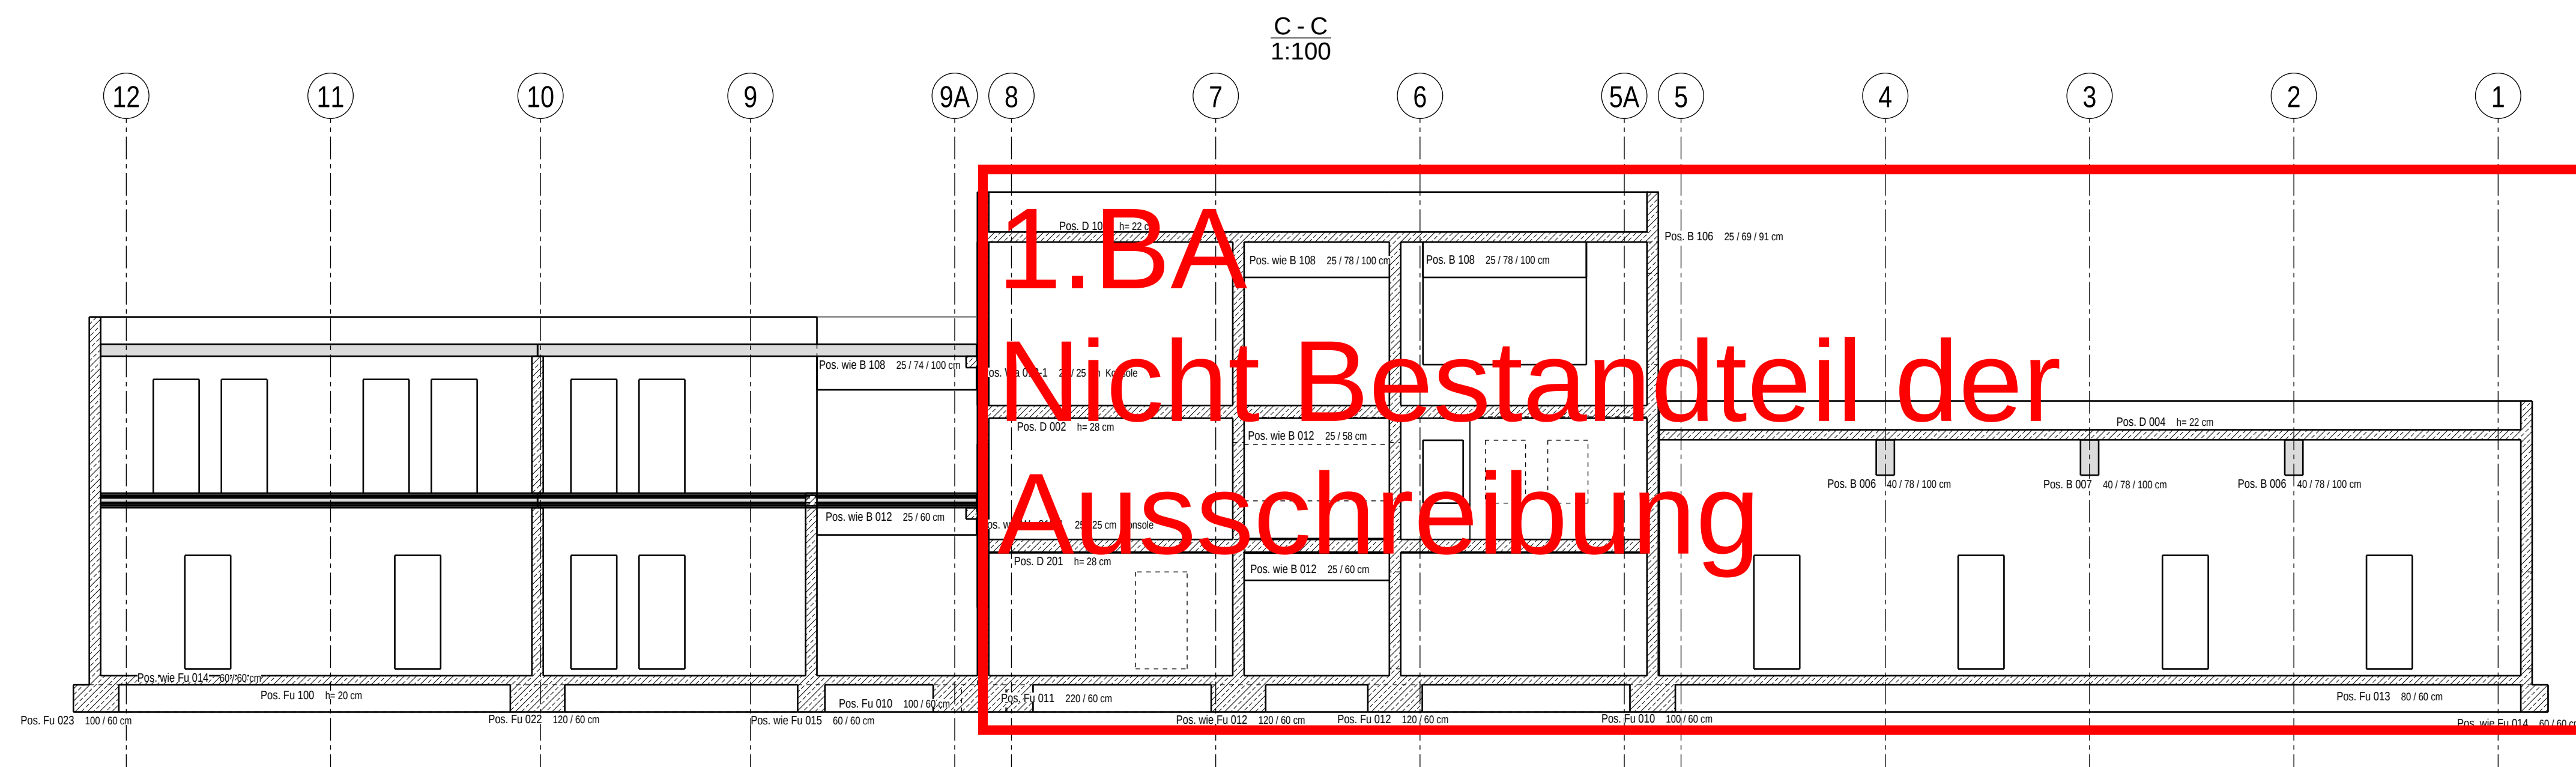
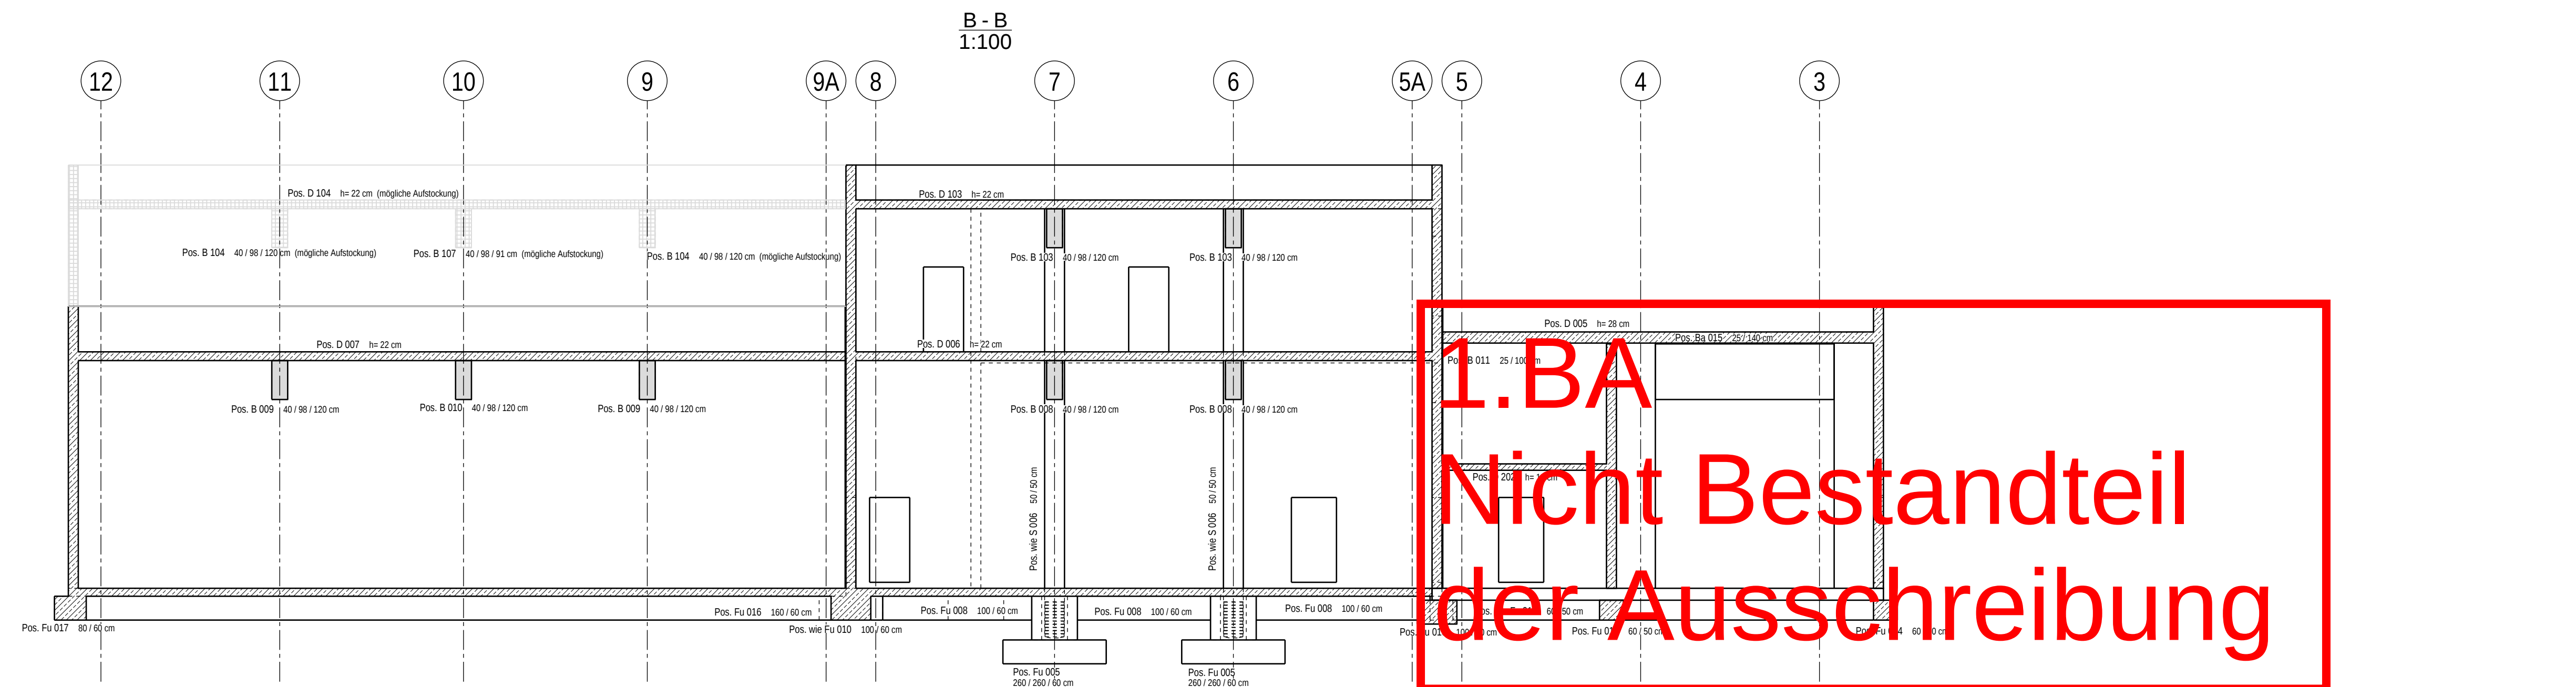


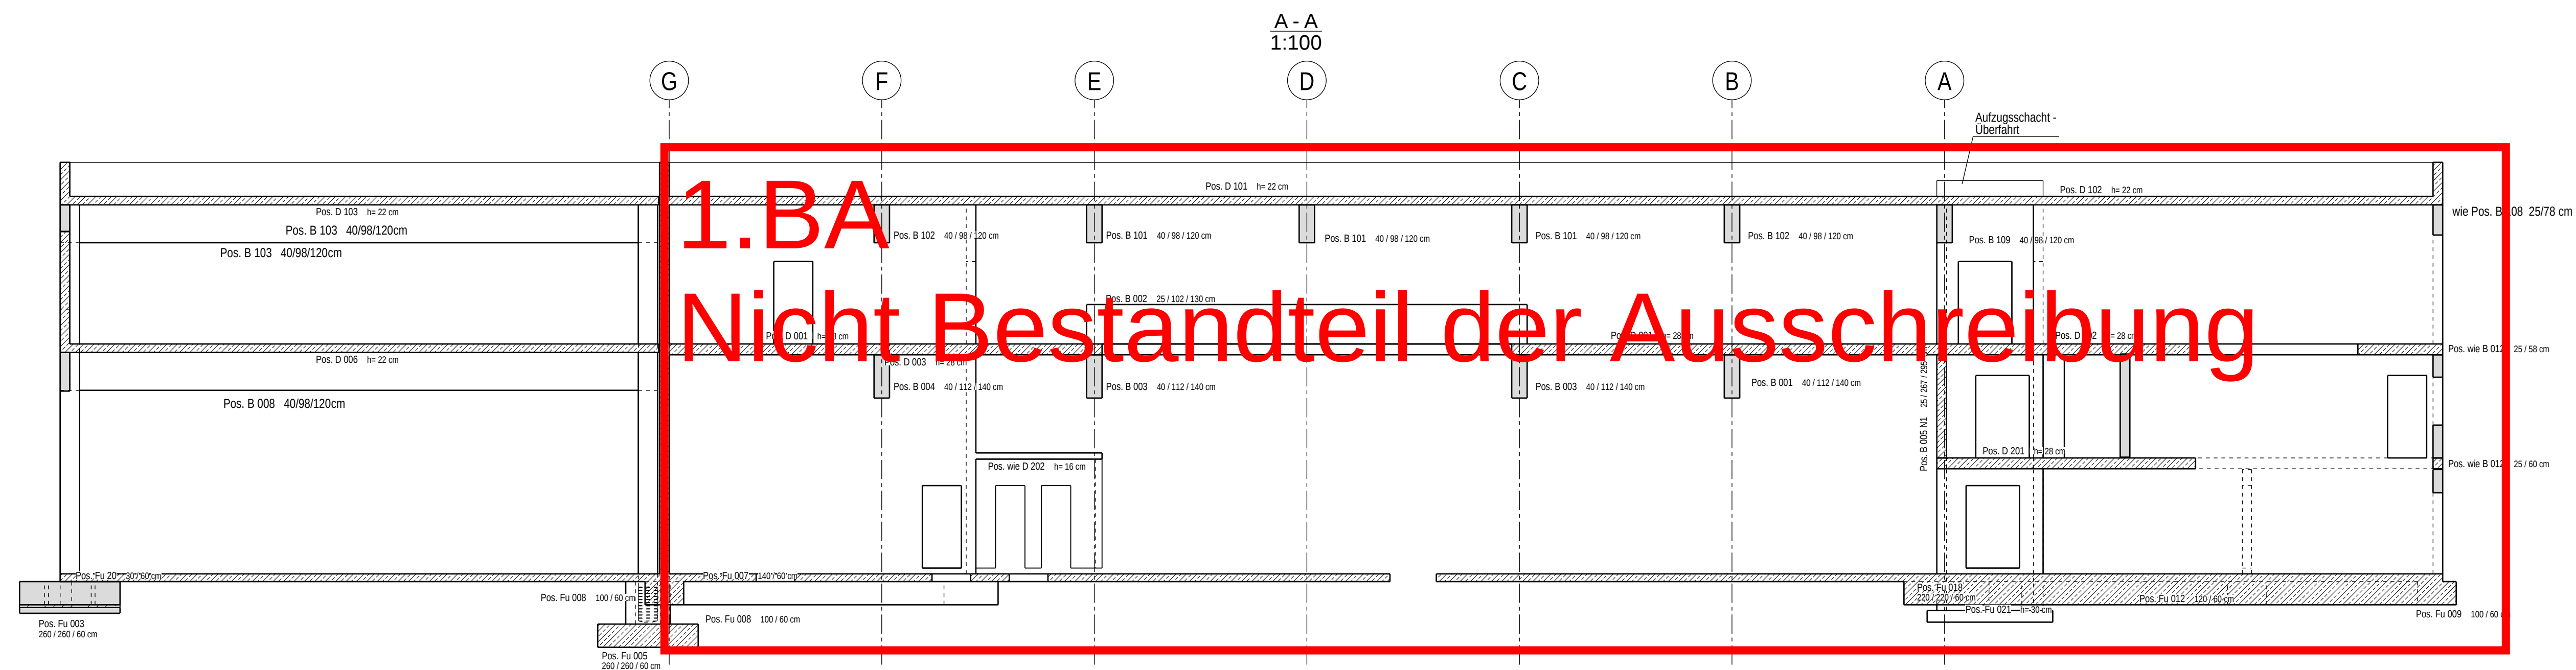

Planinhalt: Schnitte	Plan-Nr. P 005 a
-------------------------	---------------------

Gebäudeabmessungen siehe Architektenpläne !


Anschlüsse und Stürze des nichttragenden Mauerwerks sind durch den verantwortlichen Bauleiter zu planen.

Sofern nicht anders angegeben sind Stürze im tragenden Mauerwerk als Flachstürze in Mauerwerksbreite auszuführen.

Nichttragende Mauerwerkswände erst nach Herstellung der Deckenplatte untermauern.

Zwischen Stb-Bauteilen und Mauerwerkswänden ist eine kraftschlüssige Verbindung herzustellen.

Bezeichnungen: Stützen: b / a Balken: b / h Unterzüge: b / hw / h

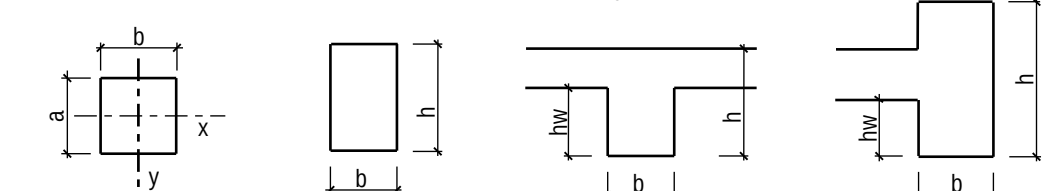

Legende

	Fertigteilebeton	<u>Baustoffe</u>	
	Ortbeton, bewehrt	Ortbeton	C 25/30
	Ortbeton, unbewehrt	Fertigteile	C 40/50,
	WU-Beton		
	Stahl	Betonstahl	B 500S (B) / B500M (A)
	trag. Kalksandsteinmauerwerk	Mauerwerk	KS 12-1,8-MgIII od. DM
	nichttragendes Mauerwerk	Baustahl	S 235 J
	Dämmung weich		
	Dämmung		
	Kies		
	Boden		
		<u>Expositionsklasse</u>	
		Außenbauteile	XC4, XF1, WF
		Außenlufzugänglich	XC3, W0
		Innenbauteile	XC1, W0
		<u>Kurzbezeichnungen</u>	
		WT	= Wandanker Träger
		ÜZ	= Überzug
		FL	= Flächsturz

a	10.11.2023	M.L.	Aufzug, Balken B005N1, Zwischendecke Achse 4-5	10.11.2023	
-	19.08.2022	M.L.	Planerstellung	19.08.2022	
Index	Datum	Gez		Datum	Gepr

Bauherr:	Landeshauptstadt Kiel Andreas-Gayk-Str. 31 24099 Kiel		
Bauvorhaben:	Neubau Mehrzweckhalle Hauptfeuerwehrwache Westring 325 24116 Kiel		
Planinhalt:	Positionenplan Schnitte Achsbereich 5-B/A Gebäudeteil		
Maßstab:	Bau-Nr.:	Plan Nr.:	Index:
1:100	1536/1		P 005 a