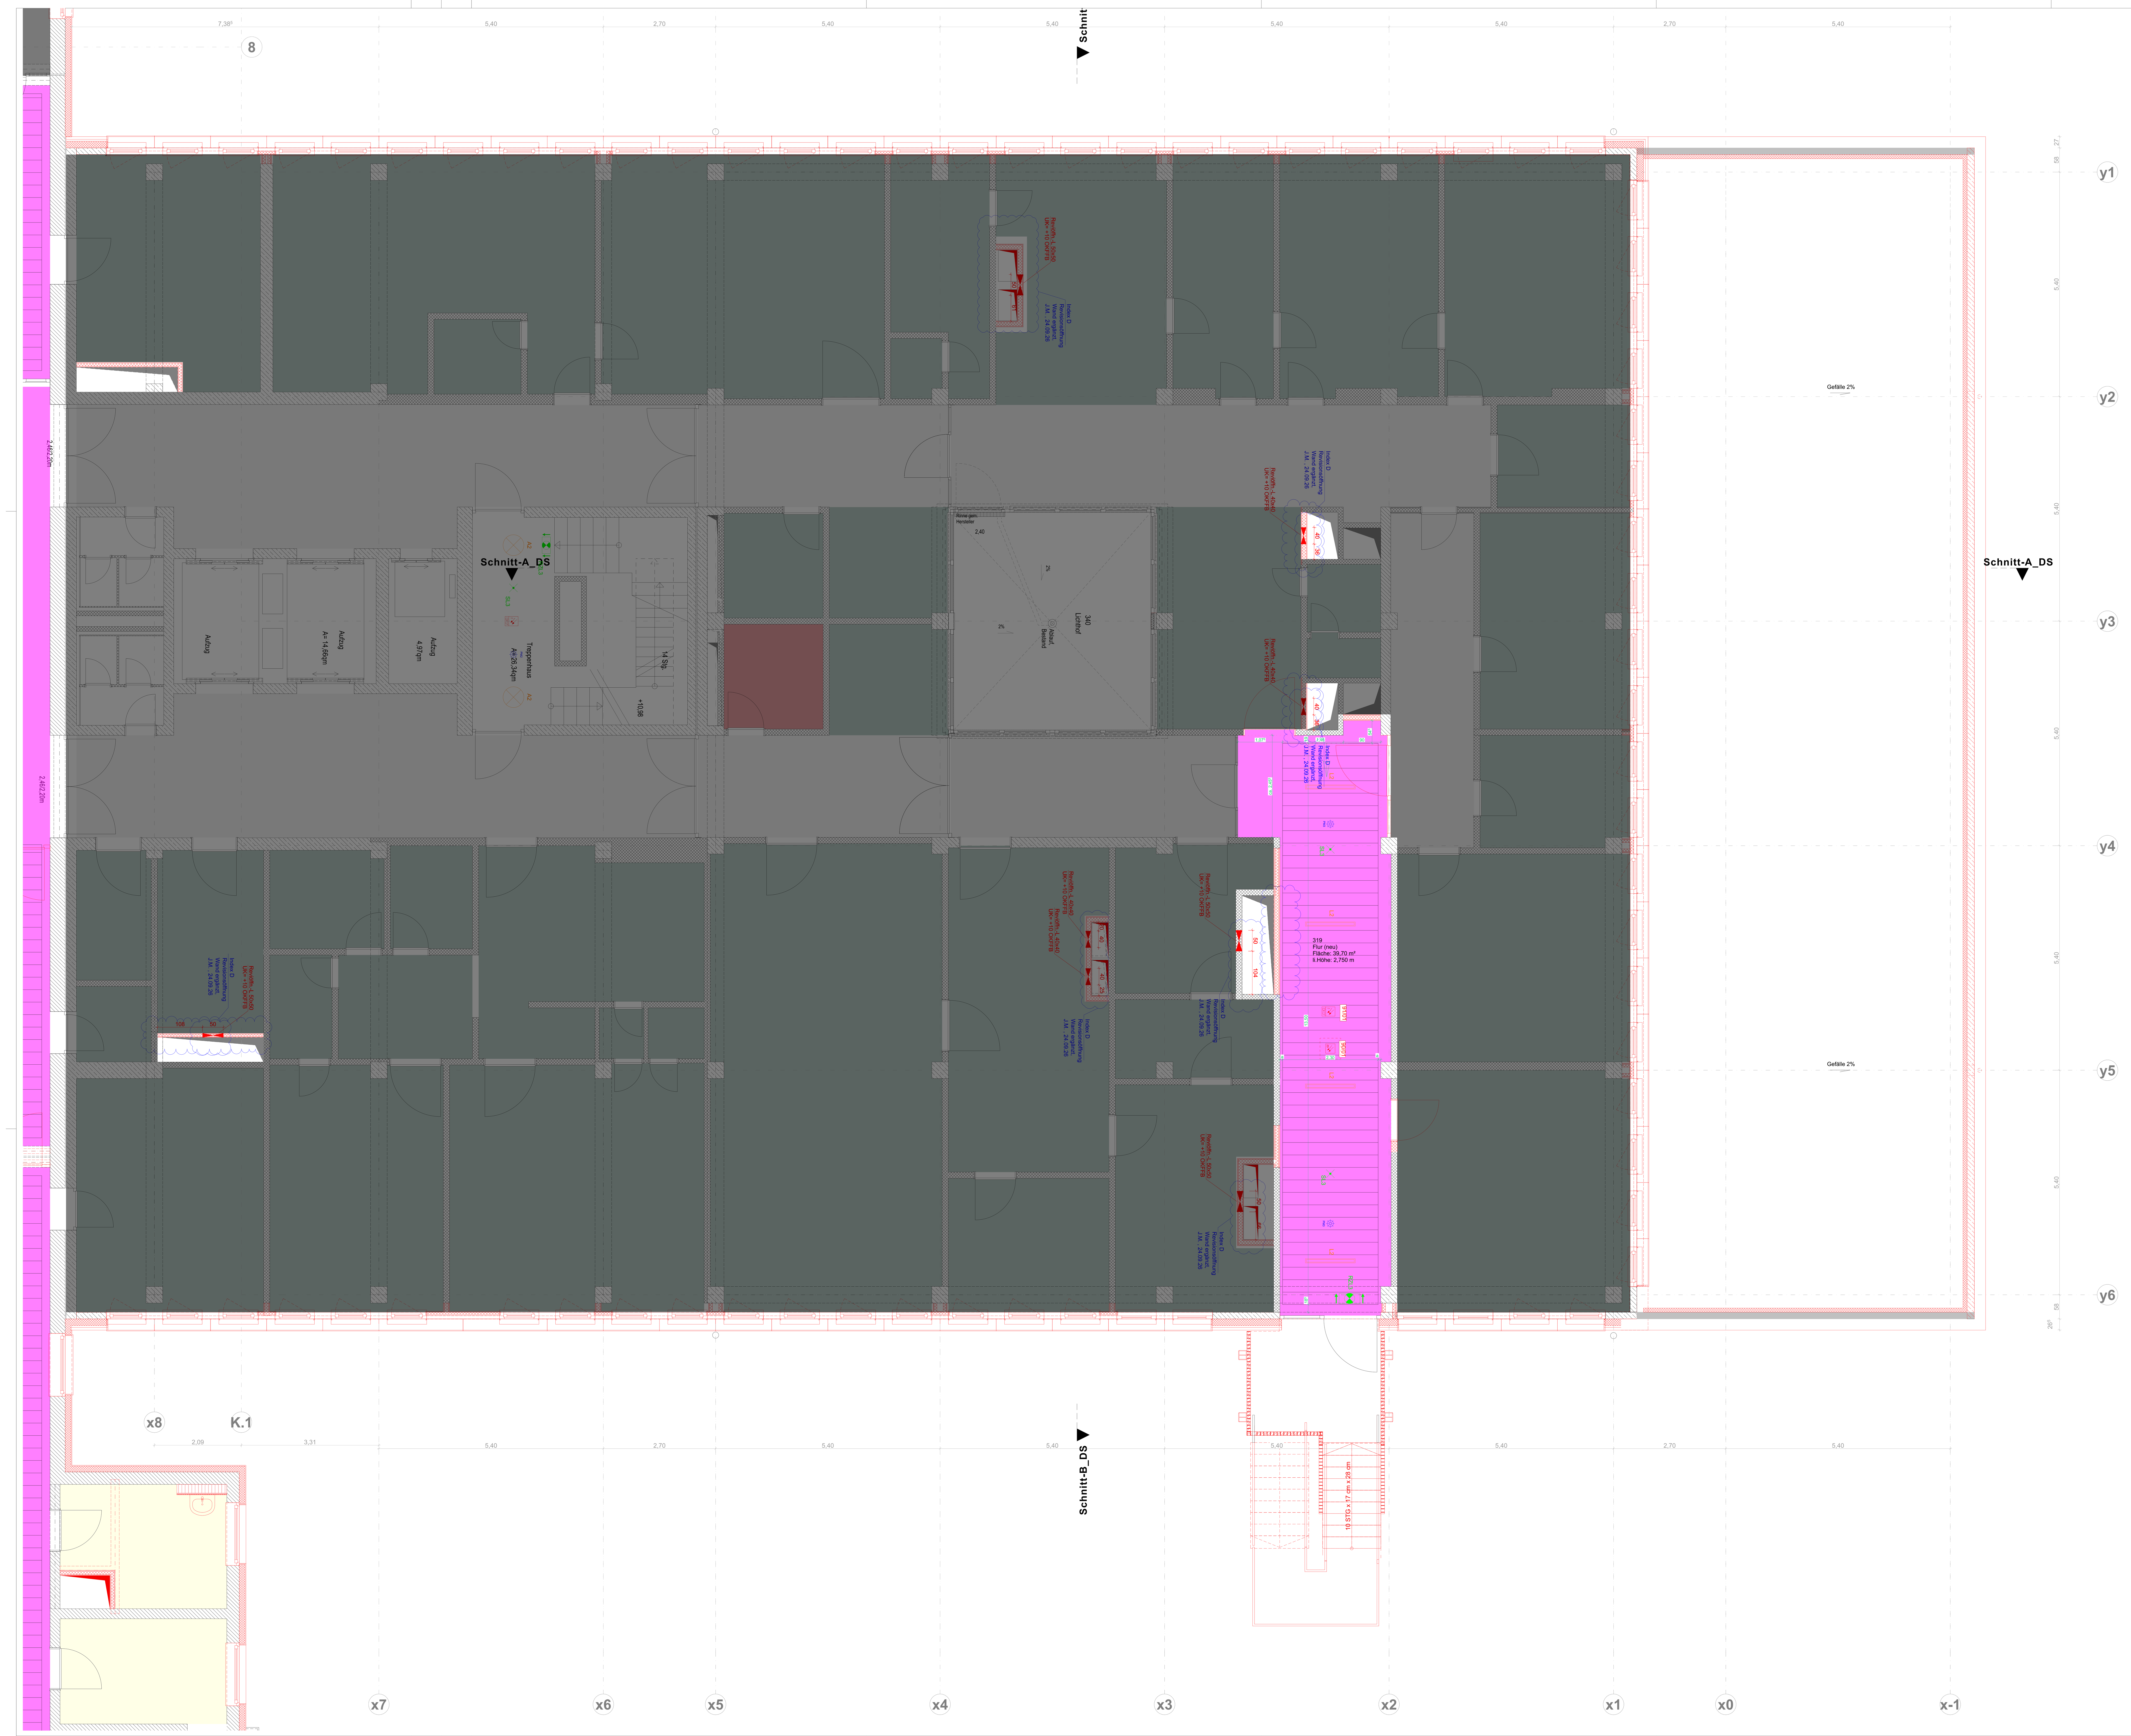


EINGEBLENDETE INHALTE EXTERN

Legende: NS-Schaltanlagen

Symbol	Benennung
	Verteilerschrank

Legende: NS-Installationen

Symbol	Benennung
	UP Ausschalter
	AP Ausschalter
	UP Serienschalter
	UP Wechselschalter
	UP Jalousieschalter
	UP Taster
	AP Serientaster
	IR Präsenzmelder Deckeneinbau 360° Reichw. ca. 8 m
	IR Präsenzmelder Deckenanbau 360° Reichw. ca. 8 m
	IR Bewegungsmelder Flur Deckenanbau Reichw. ca. 32 m
	HF-Präsenzmelder Deckeneinbau
	UP Schukosteckdose 1-fach
	AP Schukosteckdose 1-fach
	UP Schukosteckdose mit Klappdeckel 1-fach
	UP Schukosteckdose 2-fach waagerecht
	UP Schukosteckdose 3-fach waagerecht
	E-Anschluss 230 V
	E-Anschluss 400 V
	Motor 230 V, Sonnenschutzantrieb außen
	Windwächter

Legende: KNX

Symbol	Benennung
	KNX Jalousieaktor 4-fach mit 8 Binäreingängen im AP-Gehäuse
	KNX Jalousieaktor 6-fach mit 12 Binäreingängen im AP-Gehäuse

Legende: Verlegesysteme

Symbol	Benennung
	Kabelrinne, Höhe 60 mm, Breite 200 mm
	Kabelrinne, Höhe 60 mm, Breite 400 mm
	Höhenversprung Kabelrinne
	Steigeleiter, Höhe 60 mm, Breite 200 mm
	Steigeleiter, Höhe 60 mm, Breite 400 mm
	Sammelhalterung (exemplarischer Verlegeweg)
	Geräteeinbaukanal waagerecht asymmetrisch, 70mm x 170mm, Stahlblech
	Geräteeinbaukanal senkrecht symmetrisch, 70mm x 110mm, Stahlblech

Legende: Allgemeinbeleuchtung

Symbol	Benennung
	Anbauleuchte mit prismatischer Abdeckung 25 W, 3300 lm, 132 lm/W, 4000 K, 40 IP, 1534 x111 x101 mm, Gewicht: 4,4 kg, Fabrikat d. Planung: Trilux Montigo 1500 P 3300-840 ET
	Runde Anbauleuchte 21 W, 3000 lm,143 lm/W, 4000K, IP40, Ø = 500 mm, Gewicht: 3,2 kg, Fabrikat d. Planung: Olsq RWD3 DW 30-840 ET
	Runde Anbauleuchte Außenbereich 6,5 W, 959 lm, 147,5 lm/W, 3000K, IP65, Ø = 210 mm, Gewicht: 1 kg, Fabrikat d. Planung: BEGA PRIMA Decken- und Wandleuchte 24894
	Quadratische LED-Einbauleuchte 29 W, 4200 lm, 145 lm/W, 4000K, 40 IP, 620x620 mm, Gewicht: 3,5 kg, Fabrikat d. Planung: Trilux ArimoFit G2 M84 PW19 42-940 ET
	Quadratische LED-Einbauleuchte 33 W, 5200 lm,158 lm/W,4000 K, 40 IP, 620 x 620 mm, Gewicht: 3,5 kg, Fabrikat d. Planung: Trilux ArimoFit G2 M84 PW19 52-840 ETDD
	Quadratische LED-Einbauleuchte 19 W, 3000 lm,158 lm/W, 4000 K, 40IP, 620 x 620 mm, Gewicht: 3,5 kg, Fabrikat d. Planung: Trilux ArimoFit G2 M84 PW16 30-840 ET
	Einlege Downlight 8W, 450 lm, 56 lm/W, 4000K, 54IP, Ø = 74 mm, Gewicht: 0,2 kg, Fabrikat d. Planung: Trilux Aviella C01 OA 400-840 ET 01
	Einlege Downlight 15W, 1300 lm, 87 lm/W, 4000K, 54IP, Ø = 180 mm, Gewicht: 0,4 kg, Fabrikat d. Planung: Trilux Aviella C05 OA 1200-840 ET 01
	Einlege Downlight 24W, 2000lm, 83lm/W, 4000K, 54IP, Ø = 240 mm, Gewicht: 0,6 kg, Fabrikat d. Planung: Trilux Aviella C07 OA 2000-840 ET 01
	Feuchtraumwannenleuchte 28 W, 4000 lm, 143 lm/W, 4000K, 66IP, 1552 x 102 x 91 mm, Gewicht: 2,5 kg, Fabrikat d. Planung: Trilux Oleveon F 15 B 4000-840 ET
	Einbauleuchte Paneeldecke F0 19 W, 2300lm, 4000 K, IP20, 1200 x 100 x 38 mm, ca. 4,5 kg, Fabrikat d. Planung: Lindner IS 17 - 1200 b (Systemleuchte passend zu reversibler AHD)
	Einbauleuchte Paneeldecke F30 19 W, 2300lm, 4000 K, IP20, 1200 x 100 x 38 mm, ca. 4,5 kg, Fabrikat d. Planung: Lindner T38 17 - 1200 b (Systemleuchte passend zu reversibler AHD)
	Einbauleuchte GK-Decke 22 W, 2460lm, 4000K, IP20, 1196 x 116,5 x 71,5 mm, ca. 5 kg, Fabrikat d. Planung: Lindner LK 100 - 1200 b 2.0 OS GK (optisch passend zu Systemleuchten in reversibler AHD)
	Downlight Außenbreich 7,7W, 973lm,127 lm/W, 3000K, IP65, Ø 175 mm, Gewicht: 1kg, Fabrikat d. Planung: BEGA PRIMA Deckeneinbau-Tiefstrahler 24900K3
	Runde Pendelleuchte 33W, 4159lm, lm/W, 3000K, 20IP, Ø = 600 mm, Gewicht: 6 kg, Fabrikat d. Planung: Lightnet Ringo Star RG4ASL-840H-D600-K
	Runde Pendelleuchte 38W, 4796lm, lm/W, 3000K, 20IP, Ø = 900 mm, Gewicht: 8 kg, Fabrikat d. Planung: Lightnet Ringo Star RG4ASL-840M-D900-K
	Runde Pendelleuchte 63W, 8087lm, lm/W, 3000K, 20IP, Ø = 1500 mm, Gewicht: 14,9 kg, Fabrikat d. Planung: Lightnet Ringo Star RG4ASL-840M-D1500-K
	Spiegelleuchte 8W, 1000lm, 125lm/W, 4000K, 40IP, 638x54x85 mm, Gewicht: 1,5 kg, Fabrikat d. Planung: Trilux Acuro S LED 1000nw ET01

Legende: Bauabschnitte/Sonstiges

	aktiver Bauabschnitt
	keine Bearbeitung / inaktiver Bauabschnitt
	Bereich mit F30-Decke

Die genaue Positionierung aller Deckeneinbauten ist dem freigegebenen Deckenspiegel der Architektur zu entnehmen. Sämtliche TGA-Einbauten sind hierauf abzustimmen. Änderungen gegenüber dem Deckenspiegel sind vor Ausführung mit der Architektur abzustimmen.

Hinweis Hochbau:

bei TGA Einbauten >3Kg Traversen vorsehen (s.Legende Allgemeinbeleuchtung)

Legende: Durchbrüche

Symbol	Benennung
	Wanddurchbruch Massiv
	Wanddurchbruch Trockenbau

Legende: Datentechnik

Symbol	Benennung
	UP Doppel-Daten-Anschlussdose RJ45
	AP Doppel-Daten-Anschlussdose RJ45
	Daten-Anschluss RJ45 (Keystone-Modul/Jack) direkt auf Kabelende montiert für DECToder WLAN
	Datenverteiler zum Einbau von 19-Zoll-Komponenten, 42 HE Abm. LxBxH = 800x800x2000 mm + 100 mm Sockel Türen: Vorn + Hinten inkl. Schwenkgriff; Dachplatte mit Kabeleinführung

Legende: Notrufanlagen

Symbol	Benennung
STZ	Stationszentrale
STV	Stationsverteiler
	Abstelltaster
	Zugtaster
RAT	Ruf- und Abstelltaster
	Signalleuchte
	Ruftaster mit Nebensteckkontakt
ZTD	Zimmerterminal mit Dienstzimmerfunktion
TM	Touch-Monitor

Legende: Brandmeldeanlagen

Symbol	Benennung
	Brandmeldezentrale
FIBS	Feuerwehrinformations- und Bediensystem (FIBS), inkl. Feuerwehranzeigetableau (FAT), Feuerwehrbedienfeld (FBF) und Druckknopfmelder (DKM)
FAT	Feuerwehranzeigetableau
LK	Laufkarten
FSD	Feuerwehrschlüsseldepot (FSD) in Säule mit Blitzleuchte
	Multisensormelder
	Multisensorwarntonmelder
	Multisensormelder in Zwischendecke
	Differentialmelder
	Druckknopfmelder
K	Linienkoppler BMA

Legende: Gebäudeautomation

Symbol	Benennung
RBG	Raumbediengerät

Legende: PV-Anlage

Symbol	Benennung
	Wechselrichter

Legende: Potentialausgleich

Symbol	Benennung
	Anschluss Potentialausgleich
	Potentialausgleichschiene

Legende: Sicherheitsbeleuchtung


Symbol	Benennung
SL1	Einbau-Downlight symmetrisch, rund, für Sichtbereiche, Fabrikat d. Planung: INOTEC SN 9400-12 SLB LED 24V rund 4000K
SL2	Kunststoff-Sicherheitsleuchte für Nebenbereiche, Fabrikat d. Planung: INOTEC SN 2100 LED 24V 6500 K
SL3	Aufbau-Downlight symmetrisch, rund, für Sichtbereiche, Fabrikat d. Planung: INOTEC SN 8424-12 SLB LED 24V rund 4000 K
SL4	Kombinierte Allgemein- und Sicherheitsleuchte für den Außenbereich in Wandmontage, Fabrikat d. Planung: INOTEC SN/A 6201 LED 24V 3000 K
SL5	Edelstahl-Aufbau-Downlight symmetrisch, für Außenbereiche, Fabrikat d. Planung: SN 804.2 D-12 SLB LED 24V 4000K
SL6	Einbau-Downlight symmetrisch, rund, für Sichtbereiche, ECO-Variante, Fabrikat d. Planung: SN 9400-03 SLB LED 24V rund 4000 K
RZL1	RZL als Scheibenleuchte 22m EKW, Deckeneinbaumontage, Fabrikat d. Planung: SNP 1016.2 E LED 24V 6500 K
RZL2	RZL in Aluminiumprofil 20m EKW, Deckenaufbaumontage, Fabrikat d. Planung: SNP 7220 D LED 24V 6500 K
RZL3	RZL als Scheibenleuchte 22m EKW, Deckenaufbaumontage, Fabrikat d. Planung: SNP 1016.2 D LED 24V 6500 K
	Gruppenbatteriemodul im E30-Gehäuse 3h Nennbetriebsdauer, CAN-Bus, Fabrikat d. Planung: CLS FUSION POWER

Legende: Revisionsöffnungen

Symbol	Benennung
	Revisionsöffnung ELT - 30x30 cm
	Revisionsöffnung ELT - 40x40 cm
	Revisionsöffnung ELT - 50x50 cm
	Revisionsöffnung ELT - 60x60 cm
	Revisionsöffnung ELT - 30x219,5 cm
	Revisionsöffnung ELT - 30x247,3 cm
	Revisionsöffnung ELT - 30x242,1 cm
	Revisionsöffnung ELT - 30x237,5 cm
	Revisionsöffnung ELT - 30x240,3 cm
	Revisionsöffnung ELT - 30x215,8 cm
	Revisionsöffnung ELT - 30x236,3 cm
	Revisionsöffnung ELT - 30x241,8 cm

Legende - Deckenübersichtspläne

- Glatte GK Decke F0, Konstruktionshöhe ca. 200mm, Decke ohne Schallabsorptionsanforderung
- Metall-Langfelddecke F0, Konstruktionshöhe ca. 200mm, Breite Langfeldplatten: 300 mm, Langfeldplatten mit Schallabsorptionklasse A
- Metall-Langfelddecke F30, Konstruktionshöhe ca. 200mm, Breite Langfeldplatten: 300 mm, Langfeldplatten mit Schallabsorptionklasse A
- Glatte GK Decke, F30, Konstruktionshöhe ca. 200mm, Decke ohne Schallabsorptionsanforderung
- Trockenbau/Raster Mineralfaser+GK Fries Konstruktionshöhe ca. 150mm, Raster 625 mm x 625 mm, Einlegeplatten mit Schallabsorptionklasse A, GK-Fries ohne Schallabsorptionsanforderung
- Trockenbau/Raster Konstruktionshöhe ca. 150mm, Raster 625 mm x 625 mm, Einlegeplatten ohne Schallabsorptionsanforderung
- GK-Lochdecke mit Akustik Anforderung+GK Fries - Konstruktionshöhe ca. 150m, Schallabsorptionsklasse A
- Glatte GK Decke/Feuchtraum Konstruktionshöhe ca.150mm, Decke ohne Schallabsorptionsanforderung
- Freitragende Abhangdecke GK glatt / Rasterdecke

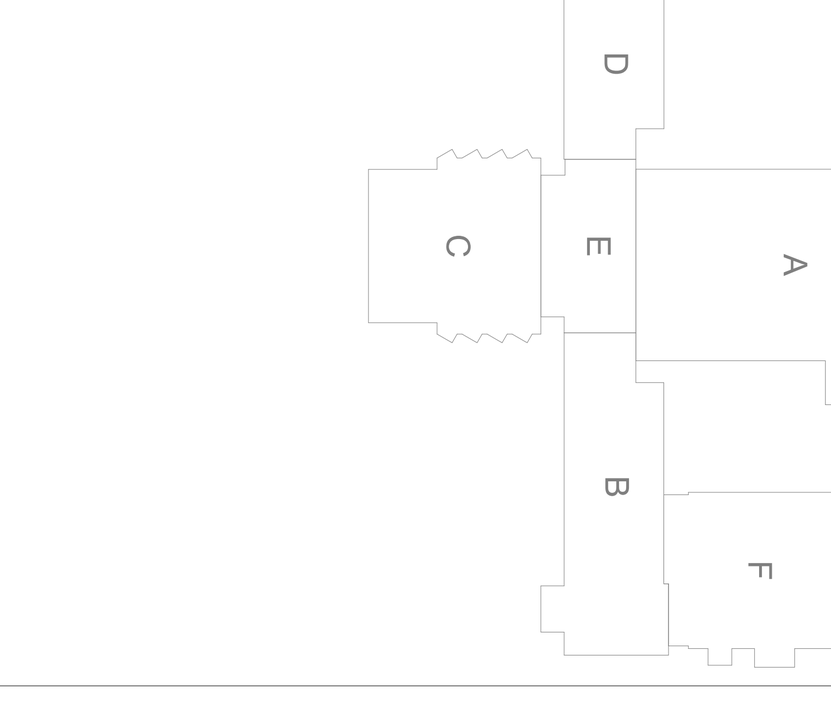

BAUABSCHNITTE

keine Bearbeitung — aktiver Bauabschnitt
1. BA — inaktiver Bauabschnitt
2. BA
3. BA

WEITERE SYMBOLE

FLUCHTWEGRICHTUNG
FRISCHLUFTZUFUHR ENTRAUCHUNG
EINSPEISUNG LÖSCHWASSER
MÖBLIERUNG LOSE (Eigenleistung)
EINBAUMÖBEL (GSP)

BAUNULL: +/- 0.00 m = +78,92 Ü. NHN
Darstellungsebene im Grundriss: 1,00 m über OK FFB

LEGENDE:

1.0 ABKÜRZUNGEN

AHD	= ABGEHÄNGTE DECKE	G30	= BRANDSCHUTZVERGLASUNG	S	= SONNENSCHUTZ		
AV	= ALLGEMEIN STROMVERSORGUNG	***	= GEFRIERSCHRANK	SV	= SICHERHEITSSTROMVERSORGUNG		
BD	= BODENDURCHBRUCH	GS	= GESCHIRRSPÜLER	TV	= FERNSEHGERÄT		
BMZ	= BRANDMELDEZENTRALE	HK	= HEIZKÖRPER	UK	= UNTERKANTE		
BRH	= BRÜSTUNGSH. ROH AB OKFF	HY	= HYDRANTENANSCHLUSS	UKD	= UNTERKANTE DECKE		
BRF	= BRÜSTUNGSH. FERTIG AB OKFF	KS	= KÜHLSCHRANK	UZ	= UNTERZUG		
BTM	= BETÄUBUNGSMITTELFACH	LKA	= LIEGENDKRANKENANFAHRT	ÜZ	= ÜBERZUG		
BZA	= BEZUGSACHSE	M	= MODULSCHRANK	V	= VERDUNKELUNG (AUSSEN)		
DA	= DACHABLAUF	MED-KS	= MED-KÜHLSCHRANK	VS	= VORSATZSCHALE		
DD	= DECKENDURCHBRUCH	MW	= MIKROWELLE	VSG	= VERBUNDSICHERHEITSGLAS		
DESI	= DESINFEKTIONSSPENDER	NA	= NOTAUSGANG	WD	= WANDDURCHBRUCH		
DS	= DECKENSCHLITZ	OK	= OBERKANTE	WF	= WERTFACH		
ELT	= ELEKTRO	RA	= ROHRACHSE	WM	= WASCHMASCHINE		
F	= FEUERLÖSCHEINRICHTUNG	REVI	= REVISIONSÖFFNUNG	WS	= WANDSCHLITZ		
F30/90	= BRANDSCHUTZANFORDERUNG	RFB	= ROHFUSSBODEN	WU	= WASSERUNDURCHLÄSSIG		
FFB	= FERTIGFUSSBODEN	RÖFI	= RÖNTGENFILMBETRACHTER	WV	= WANDVERSTÄRKUNG		
		RR	= REGENFALLROHR	ZBV	= ZUR BESONDEREN VERWENDUNG		
		RWA	= RAUCH-WÄRME-ABZUG				

2.0 SYMBOLE IM GRUNDRISS

+ 0.00 / + 0.00 = OKFF / OKRD
+ 0.00 / + 0.00 = OKFF BESTAND / OKRD BESTAND
D02 / 0123 = DETAIL D02 / SIEHE PLAN ...-...-...-0123
HINWEIS: HÖHENKOTEN BEZIEHEN SICH IMMER AUF +/- 0.00 = OKFF EG; BRH UND TÜRHÖHEN BEZIEHEN SICH AUF OKFF.

2.1 TÜRNUMMERN

TÜRNUMMER XX
TÜRBLATT XX XX
SCHALLSCHUTZ XX XX
SONDERAUSST. XX
BESCHLAG
BRANDSCHUTZ
GLASAUSSCHNITT
X.XX / X.XX = TÜRBREITE ROHBAU / TÜRHÖHE ROH AB OKFF

BESCHLAG
DR = DRÜCKER
KN = KNAUF
-- = OHNE BESCHLAG
WC = WC-BESCHLAG

BRAND/SCHALLSCHUTZ
T30 = BRANDSCHUTZTÜR
RS = RAUCHSCHUTZTÜR
RD = RAUCHDICHT
SSK I = Rw = 27dB
SSK II = Rw = 32dB
SSK III= Rw = 37dB
SSK IV= Rw = 42dB

TÜRBLATT
HZ = HOLZTÜR
VK = VOLLKUNSTSTOFF
MG = METALL-GLAS-TÜR
GL = GLASTÜR
ST = STAHLTÜR
ED = EDELSTAHLTÜR
-- = KEIN TÜRBLATT

SONDERAUSSTATTUNG
OTS = OBENTÜRSCHLIESSER
PIN = TASTENFELD
NA = NOTAUSGANG
TSR = SCHLIESSUNG Ü. RAUCHM.
AUTO = AUTOMATIKANTRIEB
US = UNTERSCHNITT
FTS = FLUCHTTÜRSTEUERUNG

3.0 SYMBOLE IN SCHNITT UND ANSICHT

± 0.00 = OBERKANTE ROHBAU bzw. UNTERKANTE ROHBAU
- 0.15 = OBERKANTE AUSBAU bzw. UNTERKANTE AUSBAU

4.0 SCHRAFFUREN

Brandschutzdefinitionen nach BS-Konzept:
F0 F30-A F60-A F60-A F60 A+M
STAHLBETON
MAUERWERK
MW NACHTRÄGLICH
GIPSKARTON
Brandwand-qualität
Brandwand

Feuerlöscher (6kg ABC Löscher je 6 LE)
BESTAND nr.xx — NEU nr.xx

BESTAND
NEU ALLG.
STAHLBETON
BETON UNBEWEHRT
TROCKENBAU ALLG.
VORSATZ-SCHALE

5.0 DECKENHÖHEN

IH = INSTALLATIONSHÖHE
AD = ABGEHÄNGTE DECKE
LH = RAUMHÖHE
FB = FUSSBODENAUFBAU
DECKENVERSPRUNG

6.0 SYMBOLE IM GRUNDRISS (SANITÄR)

HANDWASCHBECKEN
WASCHTISCH
ÄRZTE-WASCHTISCH MIT ARMHEBEL-ARMATUR
WC-BECKEN
AUSGUSSBECKEN
AUSGUSSBECKEN MIT DESINF.-DOSIERGERÄT
BODENABLAUF
STECKBECKENSPÜLER
PAPIERHANDTUCHSPENDER UND ABWURFKORB

BESTANDSMÖBLIERUNG DARSTELLUNG **OHNE** FÜLLFLÄCHEN
NEUE MÖBLIERUNG DARSTELLUNG **MIT** FÜLLFLÄCHEN

7.0 SYMBOLE IM DECKENSPIEGEL

ZULUFT
ABLUFT
BRANDMELDER
PERSONENMELDER
KAMERA
LAUTSPRECHER
FLUCHTWEGLEUCHTE
LEUCHTE ...
LANGFELDLEUCHTE ...
RASTERLEUCHTE ...
WANDLEUCHTE ...
(P) PENDELLEUCHTE
(E) EINBAU
(A) AUFBAU
(D) DOWNLIGHT

Planindex	ÄNDERUNGEN / ERGÄNZUNGEN:	NAME:	DATUM:
03	Aktualisierung S+D Planung Index E, Legende TGA Einbauten um Angabe Gewichte, Hinweis zu Traversen	KEn, JWo	12.11.2026
02	Ergänzung TGA in Decken	KEn, JWo	05.10.2026
01	Ergänzung Startpfeil Metalllangfelddecke	KEn, JWo	01.10.2026

Bauherr / Maßnahme:
Burghof-Klinik GmbH
Fachkrankenhaus für Psychiatrie, Psychotherapie und Psychosomatik
Virchowstraße 5
31737 Rinteln

2.BA
Vorbereitung der Standortkonzentration von Aerzen nach Rinteln

Entwurfsverfasser:
GS P
GS P Architekten GmbH & Co. KG
Am Speicher XI Segment 6
28217 Bremen
T (0421) 20 36 4 - 0
F (0421) 20 36 4 - 28
www.architekten-gsp.de
info@architekten-gsp.de

Liegenschaft /Adresse: Virchowstraße 5, 31737 Rinteln
LGNr.: 002-78-11

Planinhalt / Geschoss: Deckenspiegel DS_3.OG_3.Obergeschoss

Gebäude / Bauwerk / Bauteil / Trakt / Objekt: 3.OG_3.Obergeschoss
Geb.-Nr.:

Planungsstufe / Leistungsphase: Ausführungsplanung

Gezeichnet:	Maßstab:	Blatt-Gr.:	Plan-Nr.:	Datum:
KEn, JWo	1:50	DIN A0 ÜL	196_5_ARCH_2BA_DS_3OG	12.11.2026

Bearbeiter:
CAD-Projektdaten: 196 RIN PSY
Status: AFU-Bau

FREIGABE BAUHERR:

Datum/Unterschrift Projektleitung
Datum/Unterschrift