


 


AU B3.1 Betten Personen			AU B3.2 Betten Personen		
Eigenschaft	Einheit	Bemerkung	Eigenschaft	Einheit	Bemerkung
Schaltschrank-Raumnummer		5330	Schaltschrank-Raumnummer		5330
RWA Steuerung - Raumnummer		5330	RWA Steuerung - Raumnummer		5330
Einzelanlaufzug / Gruppe		3er mit Reserve	Einzelanlaufzug / Gruppe		3er mit Reserve
Feuerwehraufzug		-	Feuerwehraufzug		-
Heliport Anbindung		ja	Heliport Anbindung		ja
Oberste Haltestelle	Ebene	E4	Oberste Haltestelle	Ebene	E3
Unterste Haltestelle	Ebene	E-1	Unterste Haltestelle	Ebene	E-1
Tragfähigkeit	kg	3300	Tragfähigkeit	kg	3900
Personenanzahl max. nach DIN		44	Personenanzahl max. nach DIN		52
Notfallfahrtssteuerung		ja	Notfallfahrtssteuerung		ja
Gefahrtgutssteuerung		nein	Gefahrtgutssteuerung		nein
Vorrang & ZuKo-Steuerung		ja	Vorrang & ZuKo-Steuerung		ja
Barrierefrei		ja	Barrierefrei		ja
Türen			Türen		
Anzahl Schachttüren	Stk.	6	Anzahl Schachttüren	Stk.	5
Anzahl Kabinentüren	Stk.	1	Anzahl Kabinentüren	Stk.	1
Türöffnungstyp		4-flüg. zentral	Türöffnungstyp		4-flüg. zentral
Schachttüren Material		CNS Struktur	Schachttüren Material		CNS Struktur
Zargen Material		CNS Struktur	Zargen Material		CNS Struktur
Schacht			Schacht		
Förderhöhe	m	21,210	Förderhöhe	m	17,240
betretbarer Raum unter SG		nein	betretbarer Raum unter SG		nein
Technik			Technik		
Geschwindigkeit	m/s	1,6	Geschwindigkeit	m/s	1,6
Antrieb		Synchron	Antrieb		Synchron
Regelung		FU	Regelung		FU
Rekuperation Strom		ja	Rekuperation Strom		ja
SV-Anforderung		ja	SV-Anforderung		ja

Hinweis		Abkürzungen	
-Alle Werte sind planerische Maximalwerte		Kabinenbreite	KB
-Lasten können in Abhängigkeit der eingesetzten Aufzugstechnik variieren		Kabinentiefe	KT
		Kabinenhöhe	KH
		Türbreite	TB
		Türhöhe	TH
		Schachtbreite	SB
		Schachttiefe	ST
		Schachtkopf	SK
		Schachtgrube	SG
		Förderhöhe	FH
		Schachthöhe	SH
		Maschinenraumhöhe	MRH
		Maschinenraumbreite	MRB
		Maschinenraumtiefe	MRT
		Durchbruchhöhe	DBH
		Durchbruchbreite	DBB

Ausschreibungsplan		Datum
Index	Änderung	08.10.2026

STAND	PLANNHALT
08.10.2026	Detail Zeichnung AU B3.1 & B3.2 - Bettenhaus 3 - Los 1
INDEX	PLANNUMMER
A	6-AA-ZKG-SO3-DT-XX-AUZ-301-050-A#Los1
PROJEKT	
Neubau Zentralklinikum Georgshel - Zusammenschluss der Kliniken Aurich, Emden, Norden	

PLANUNGSSTADIUM	GEBAUDETIL	SEKTOR
LPH 5 - Ausführungsplanung	Somatisch	31
PLANFORMAT	MASSTAB	LOD
841 x 1540	1:50 & 1:30	XXX
PLANSTAND 3D-MODELL	INDEX 3D-MODELL	

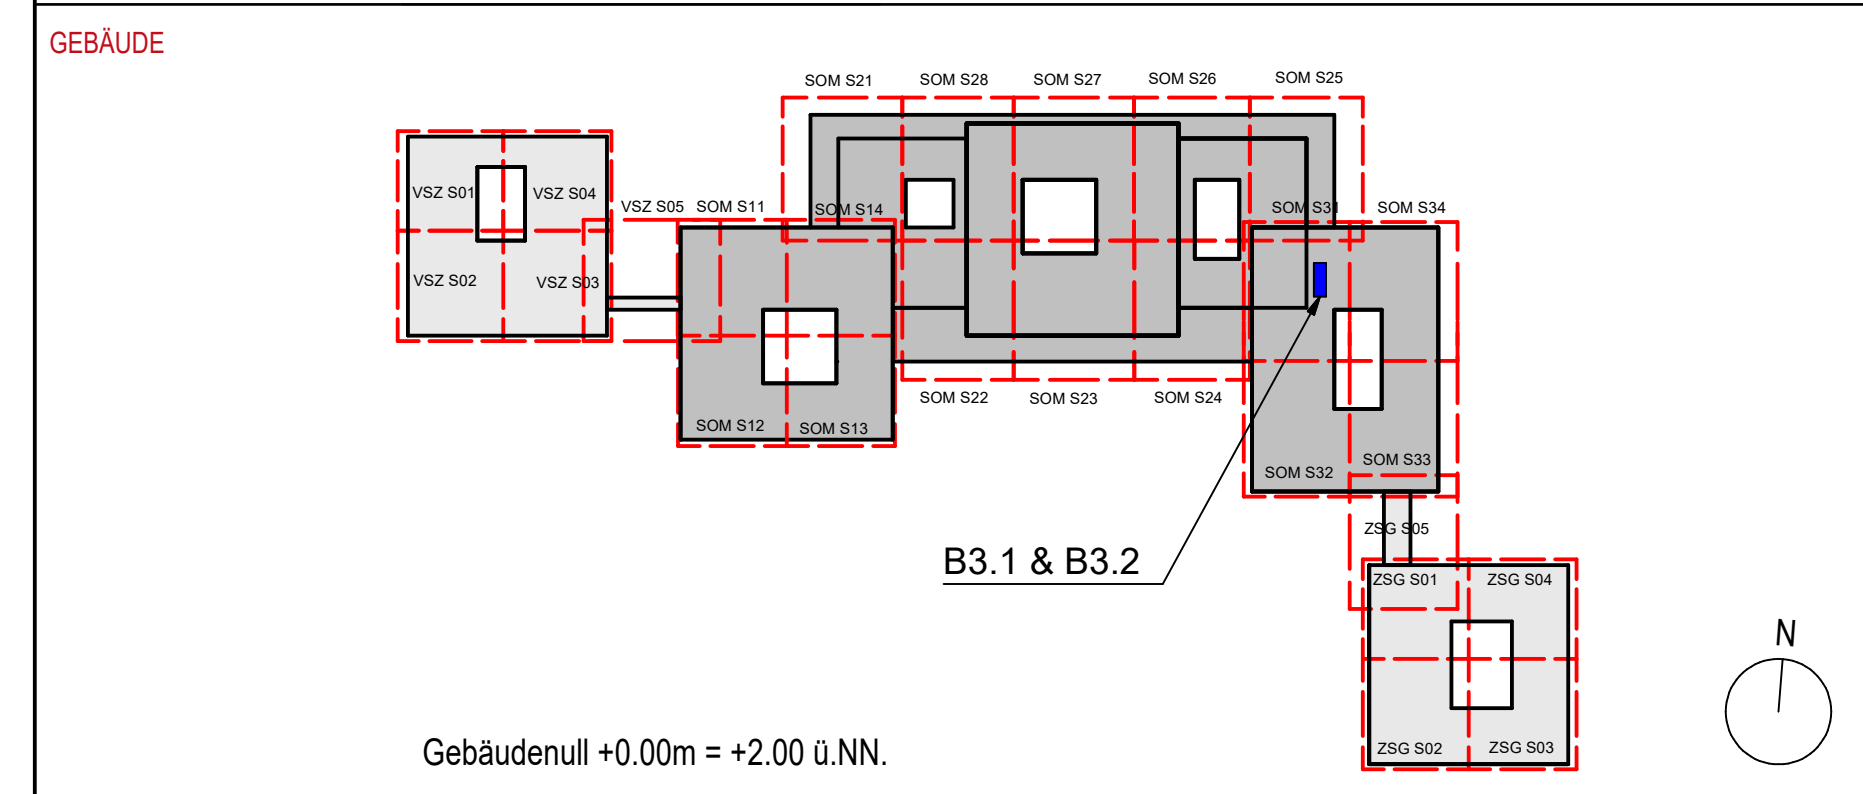

BAUHERR	
Trägergesellschaft Kliniken Aurich-Emden-Norden mbH Wallinghauser Str. 8-12, 26603 Aurich	
PROJEKTSTEUERUNG	
BOS Projektmanagement GmbH Berliner Allee 7, 30175 Hannover	
ARCHITEKT	
gmp International GmbH Rennbahn 5-7, 52062 Aachen	
FACHPLANER	
Ramboll Deutschland GmbH Kopenhagener Str. 60-68, Haus D, 13407 Berlin	