


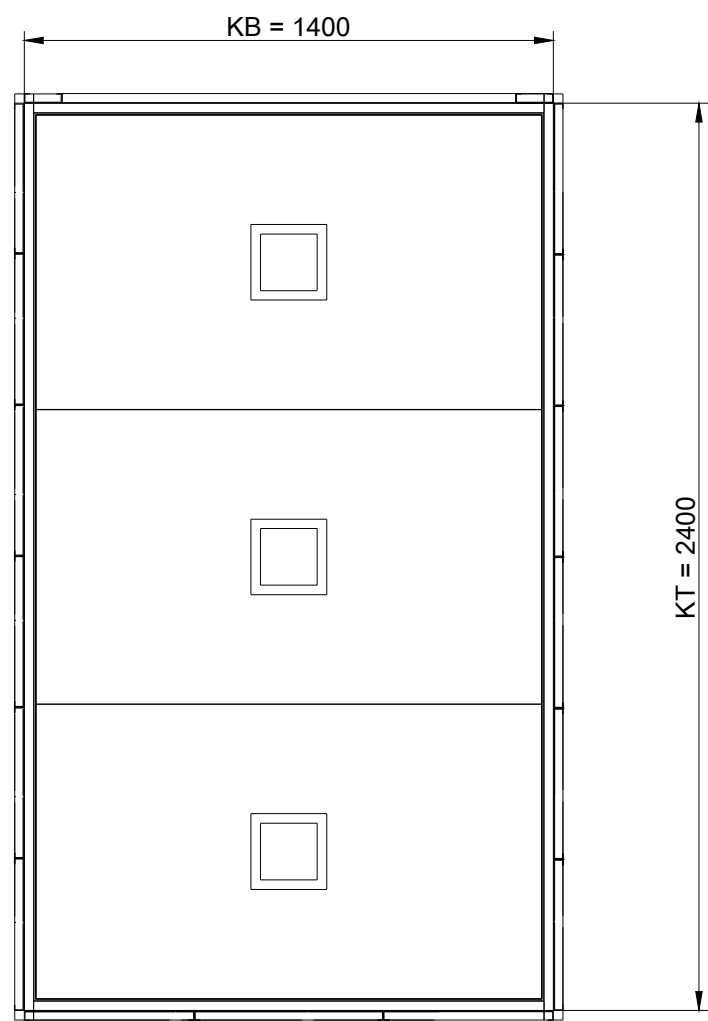


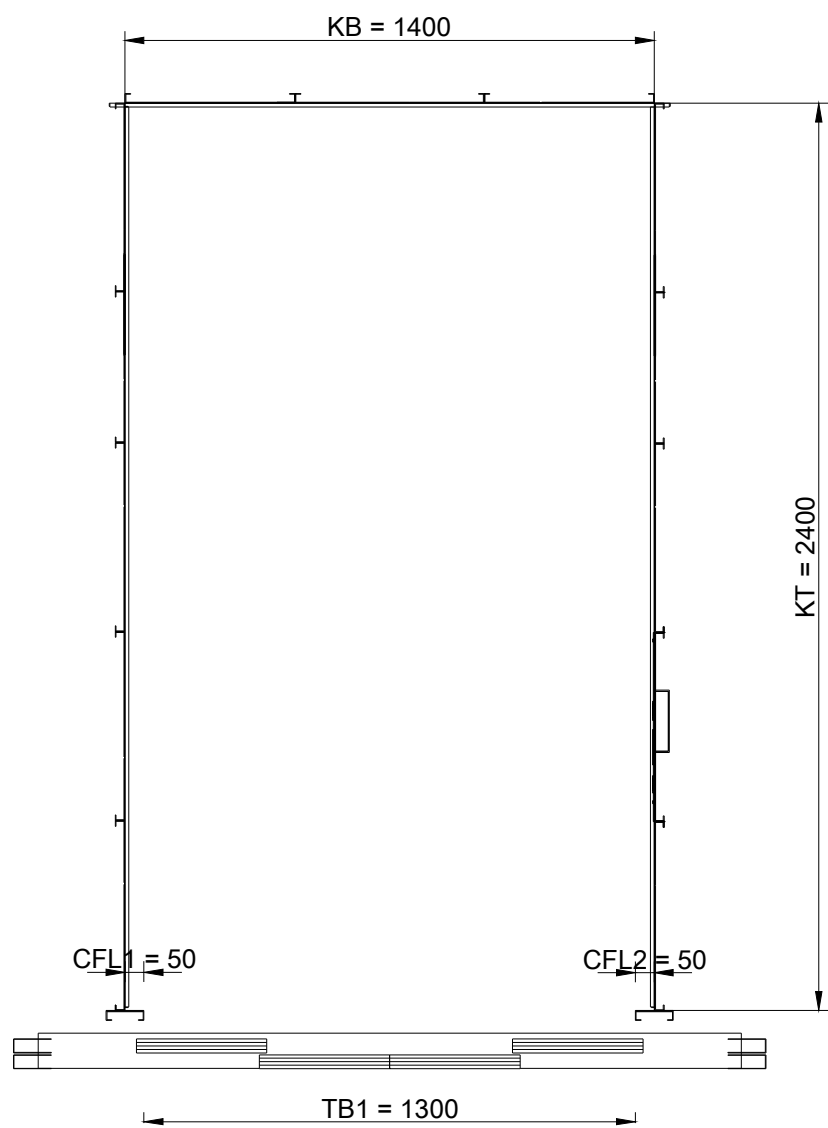


Decke

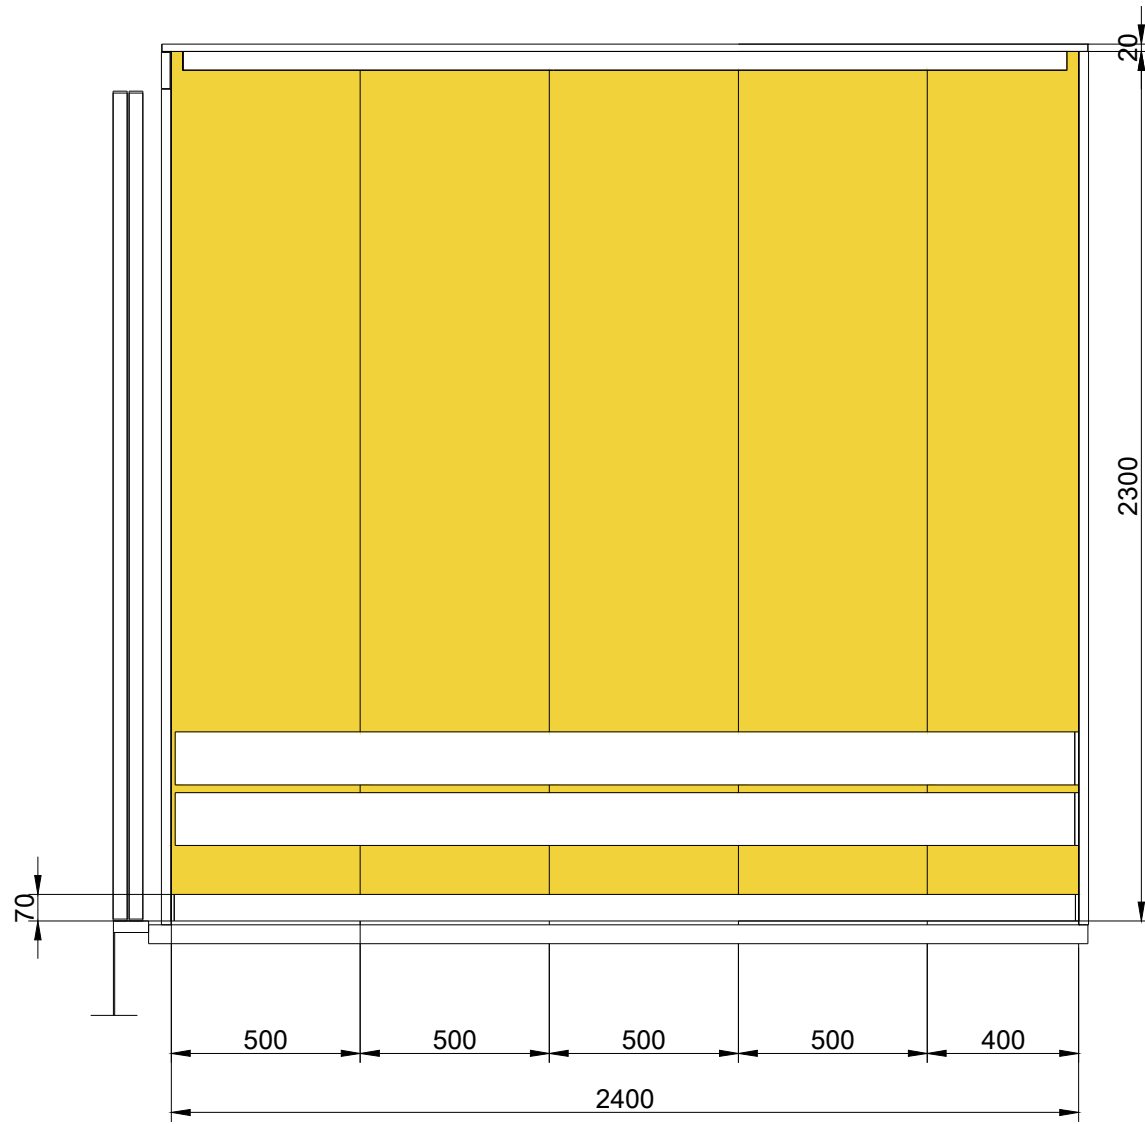


Grundriss

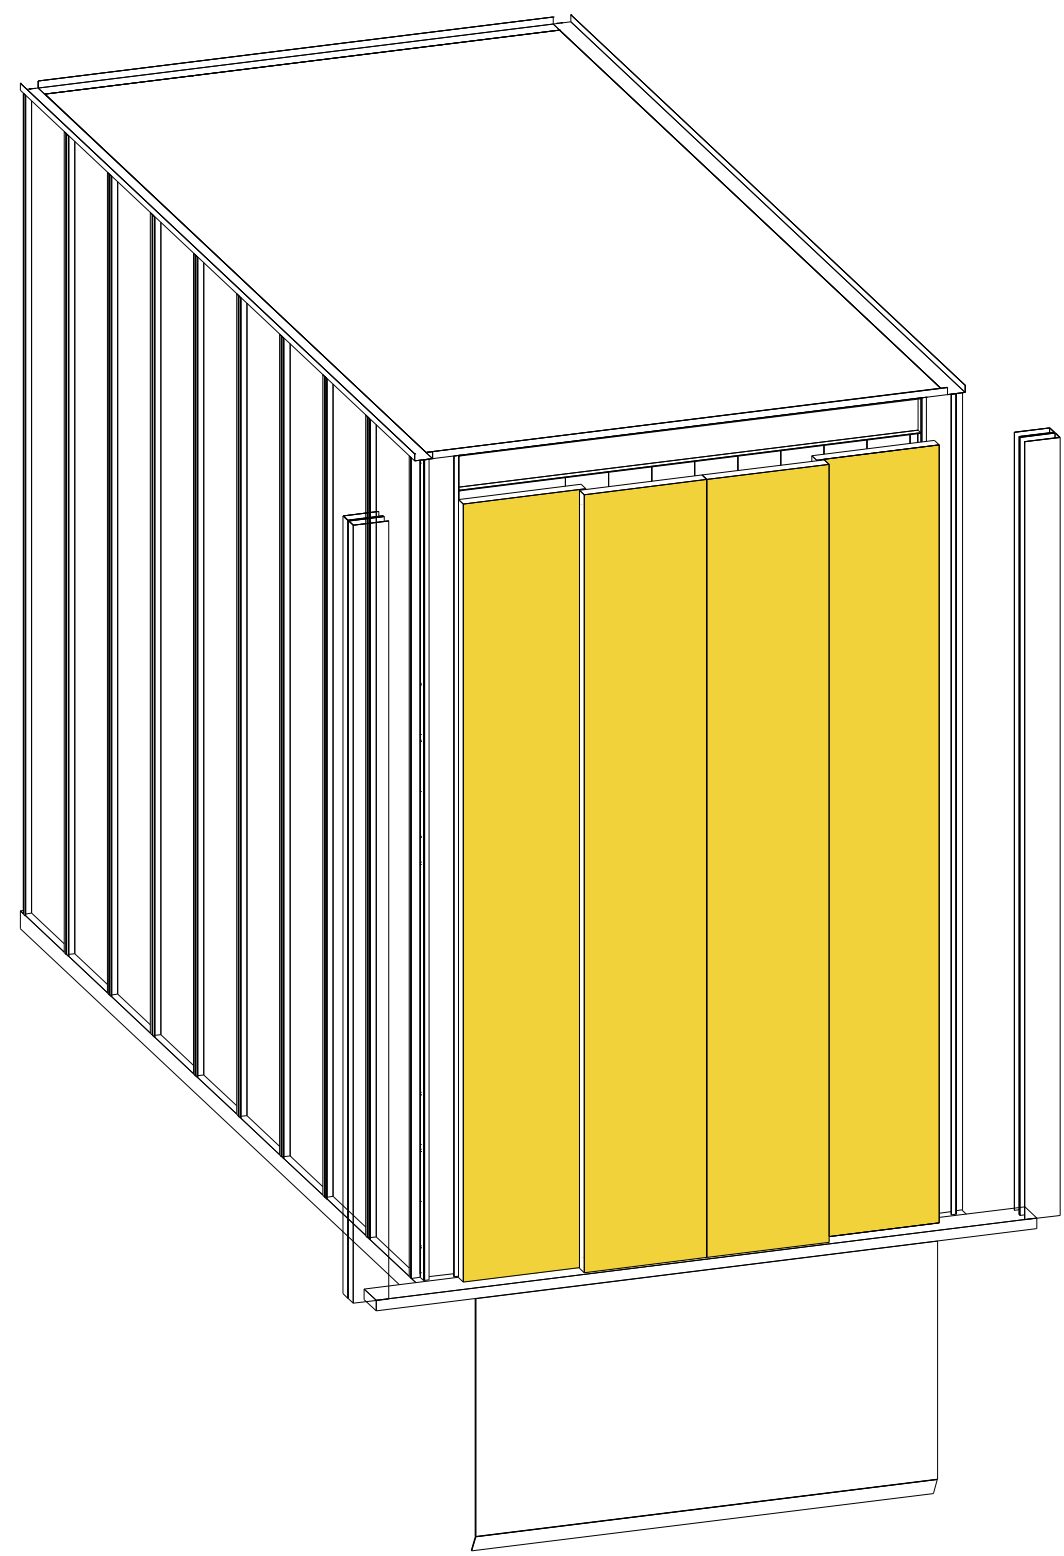


Linke Wand

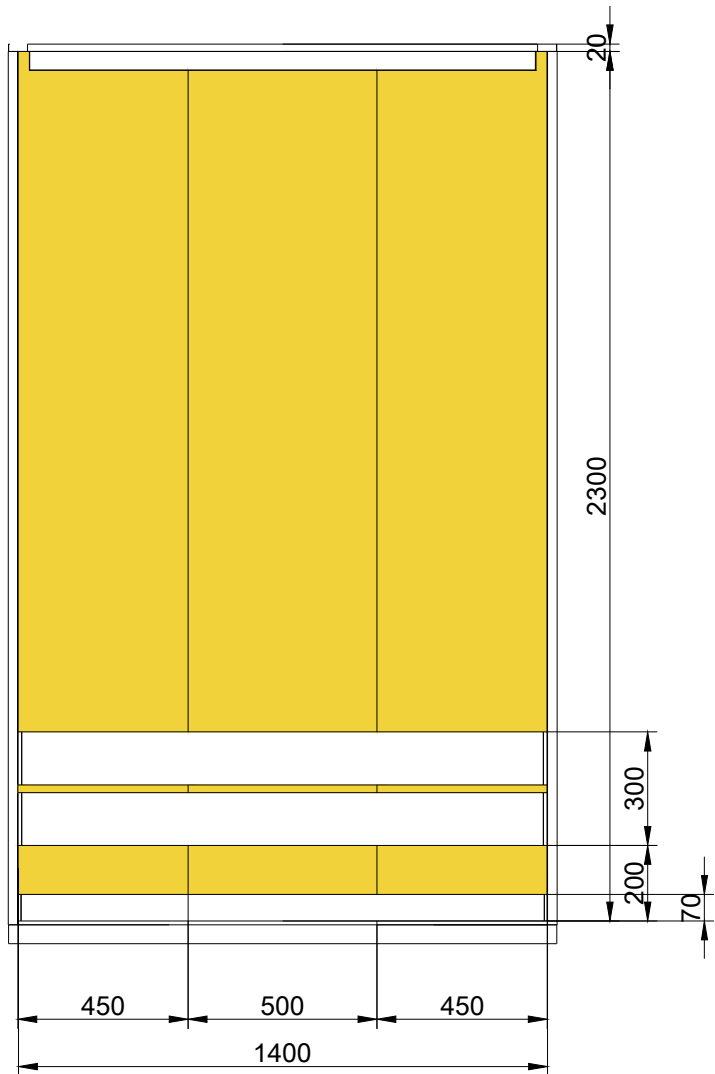


Hintere Wand

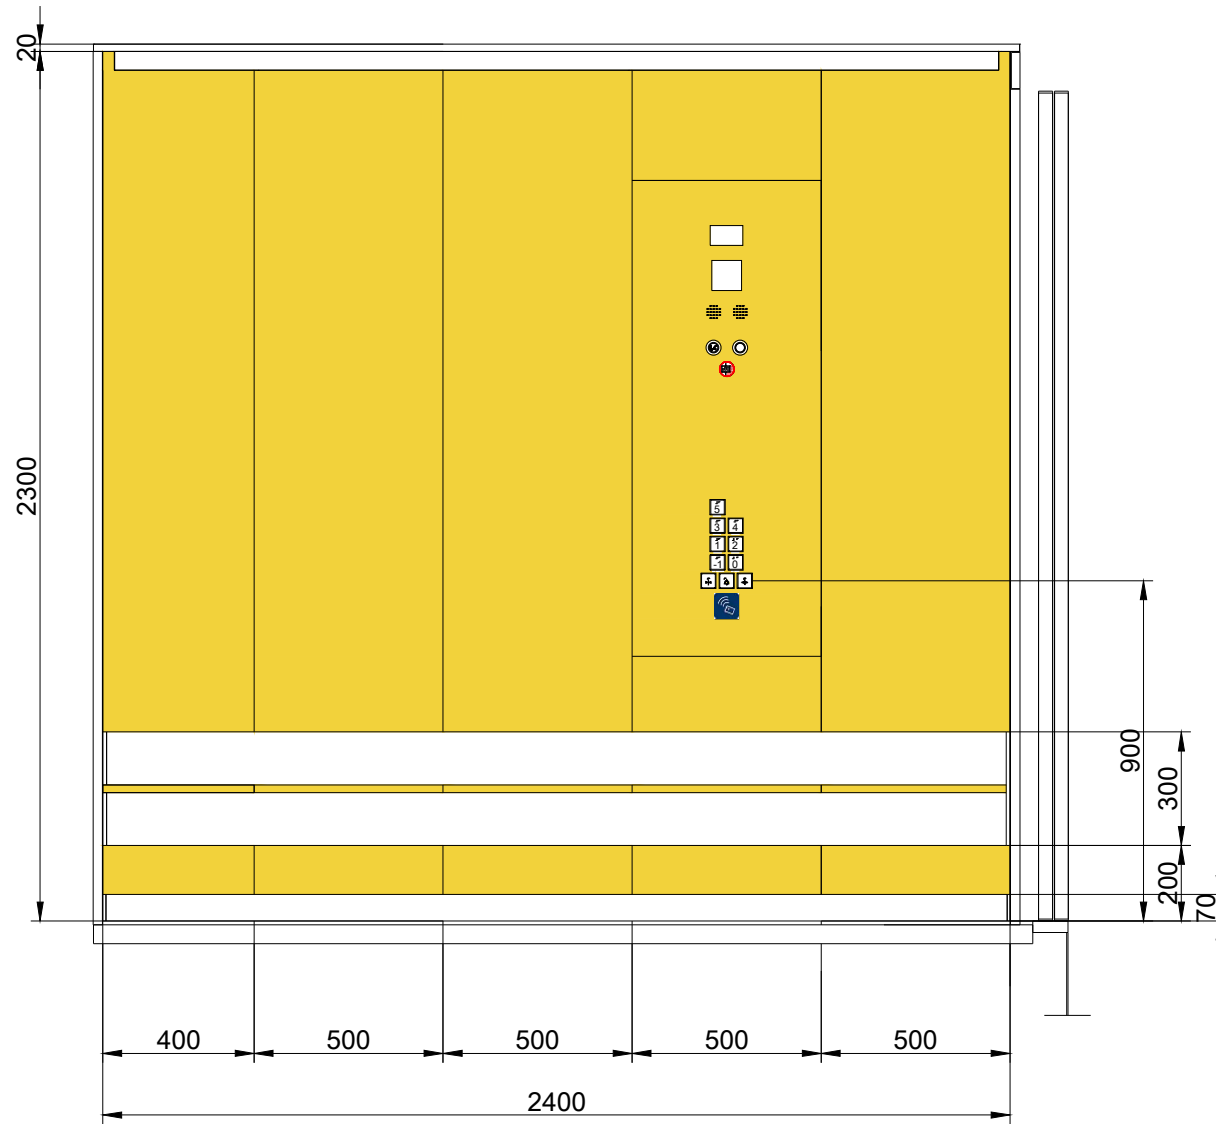

Rechte Wand

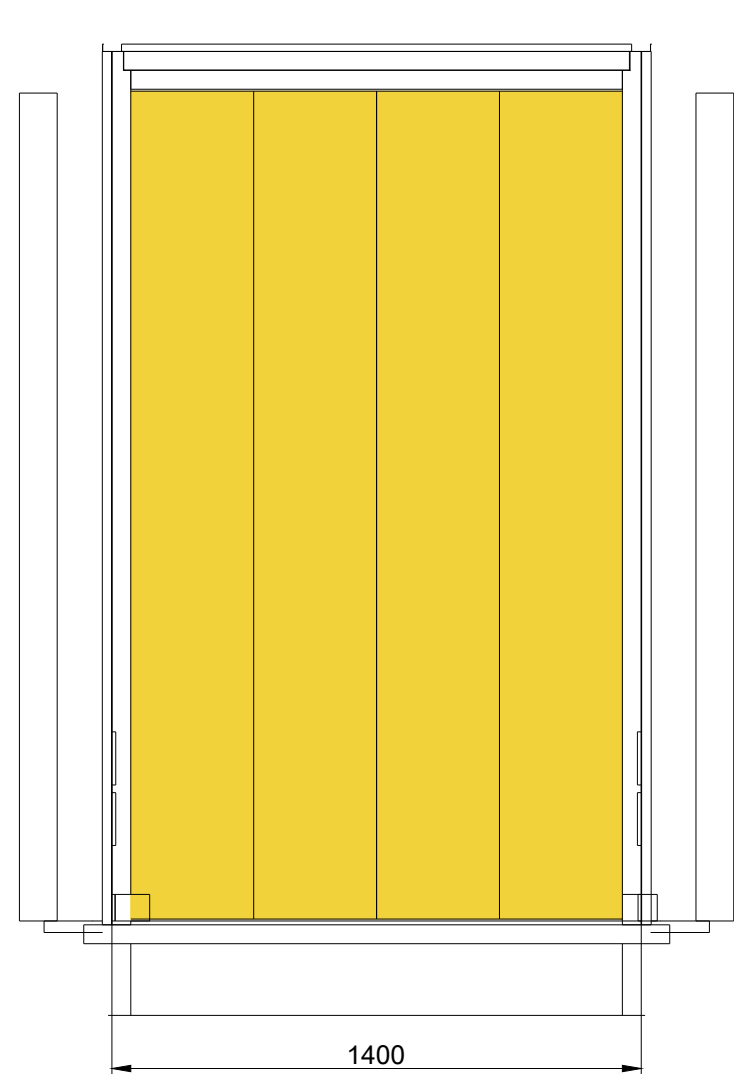

Vordere Wand

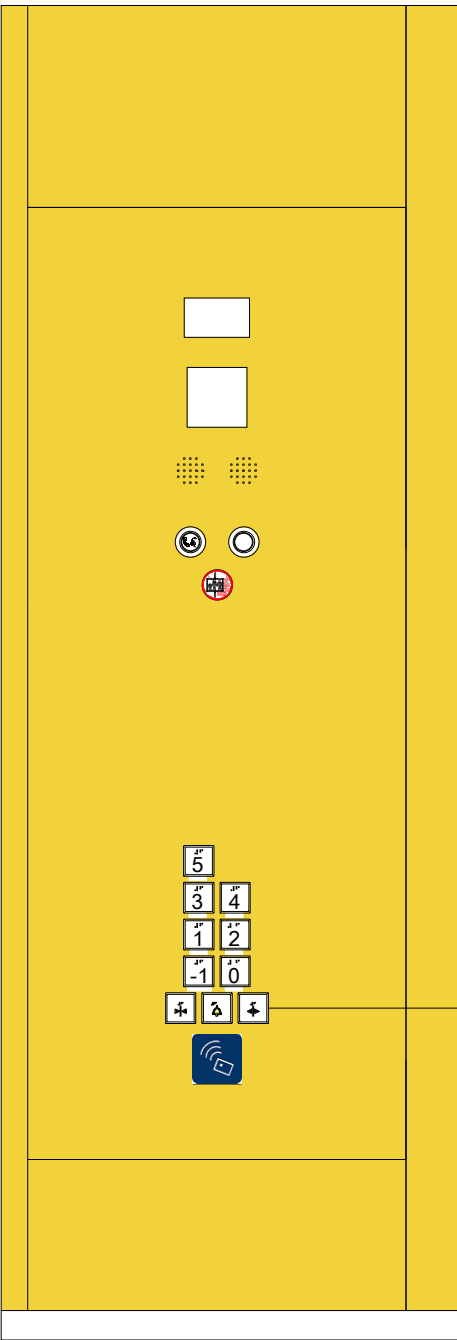


Vertikales Tableau

- Wichtige Abkürzungen:
- KB = Kabinenbreite
 - KT = Kabinentiefe
 - KH = Kabinenhöhe
 - TB1 = Türbreite vorne
 - TH = Türhöhe
 - CFL1 = Breite Kabinenwand vorne rechts
 - CFL2 = Breite Kabinenwand vorne links

Technische Daten		
Aufzugsbezeichnung neu		V1.2
Nutzung		FTS
Anzahl im Schacht		1
Tragfähigkeit	kg	1.600
Förderhöhe	m	25,18
Oberste Haltestelle		5.OG
Unterste Haltestelle		1.UG
Haltestellen		7
Anbindung Hubschrauberlandeplatz		Nein
barrierefrei DIN EN 81-70		Nein
Bauaufzug		Nein
Gruppensteuerung		FTS
Brandfallsteuerung		FTS
Gefahrgutsteuerung & Zugplatte		Nein
Anzahl Außentableaus / Gruppe		
Kartenleser Außentableau ZuKo		Ja
Anzahl Kartenleser Außen / Gruppe		
Kartenleser Kabinentableau ZuKo		Ja
Anzahl Kartenleser Innen		1
Türen		
Türbreite	mm	1.300
Türhöhe	mm	2.200
Türart		Schiebetür
Türöffnung		4-bl. zentralöff.
Anzahl Kabinentüren		1
Anzahl Schachttüren		7
Anforderung EN 81-58		E60
Kabinentüren Material		St-Blech
Schachttüren Material		St-Blech
Zargen Material		St-Blech
Zargenausführung		MUZ
Farbton St-Bleche		NCS S1030-Y
Kabine		
lichte Fahrkorbbreite	mm	1.400
lichte Fahrkorbtiefe	mm	2.400
lichte Farkorbbhöhe	mm	2.300
Seitenwände		St-Blech
Farbton St-Blechwände		NCS S1030-Y
Decke		St-Blech
Farbton St-Blechedecke		RAL 9010
Beleuchtung		LED-Paneele
Spiegel		Nein
Vertikales Bedientableau		1
Horizontales Bedientableau		Nein
visueller Notruf		Nein
Infotafel A3		Nein
Handlauf, CNS, rund D40		ohne
Rammschutz, CNS auf Hartholz		dreiseitig
Sockelleiste		CNS
Bodenbelag		Beschichtung

A	Ausschreibungsplan	08.10.2026
Index	Änderung	Datum

STAND	PLANINHALT	
08.10.2026	Kabinenplan Aufzugsanlage V1.2- Bettenhaus 1 - Los 2	
INDEX	PLANNUMMER	
A	6-AA-ZKG-SOM-DT-XX-AUZ-106-020-A#Los2	
	PROJEKT	
	Neubau Zentralklinikum Georgsheil - Zusammenschluss der Kliniken Aurich, Emden, Norden	

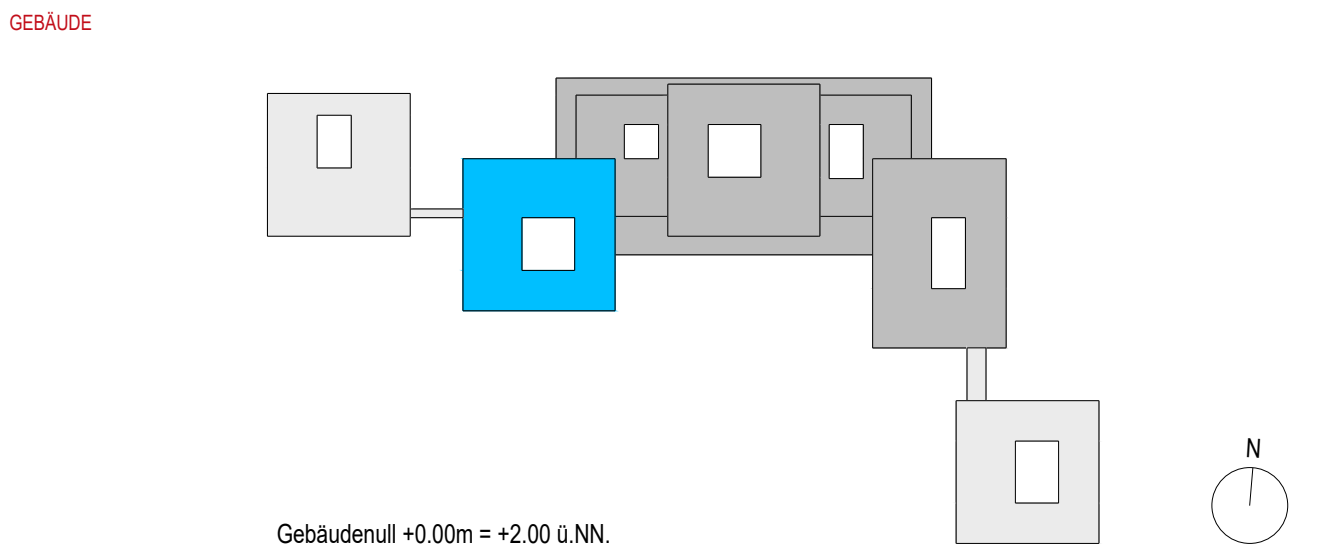

BAUHERR	Trägergesellschaft Kliniken Aurich-Emden-Norden mbH
	Wallinghausener Str. 8-12, 26603 Aurich
PROJEKTSTEUERUNG	BOS Projektmanagement GmbH
	Berliner Allee 7, 30175 Hannover
ARCHITEKT	gmp International GmbH
	Rennbahn 5-7, 52062 Aachen
FACHPLANER	Ramboll Deutschland GmbH
	Kopenhagener Str. 60-68, Haus D, 13407 Berlin

