

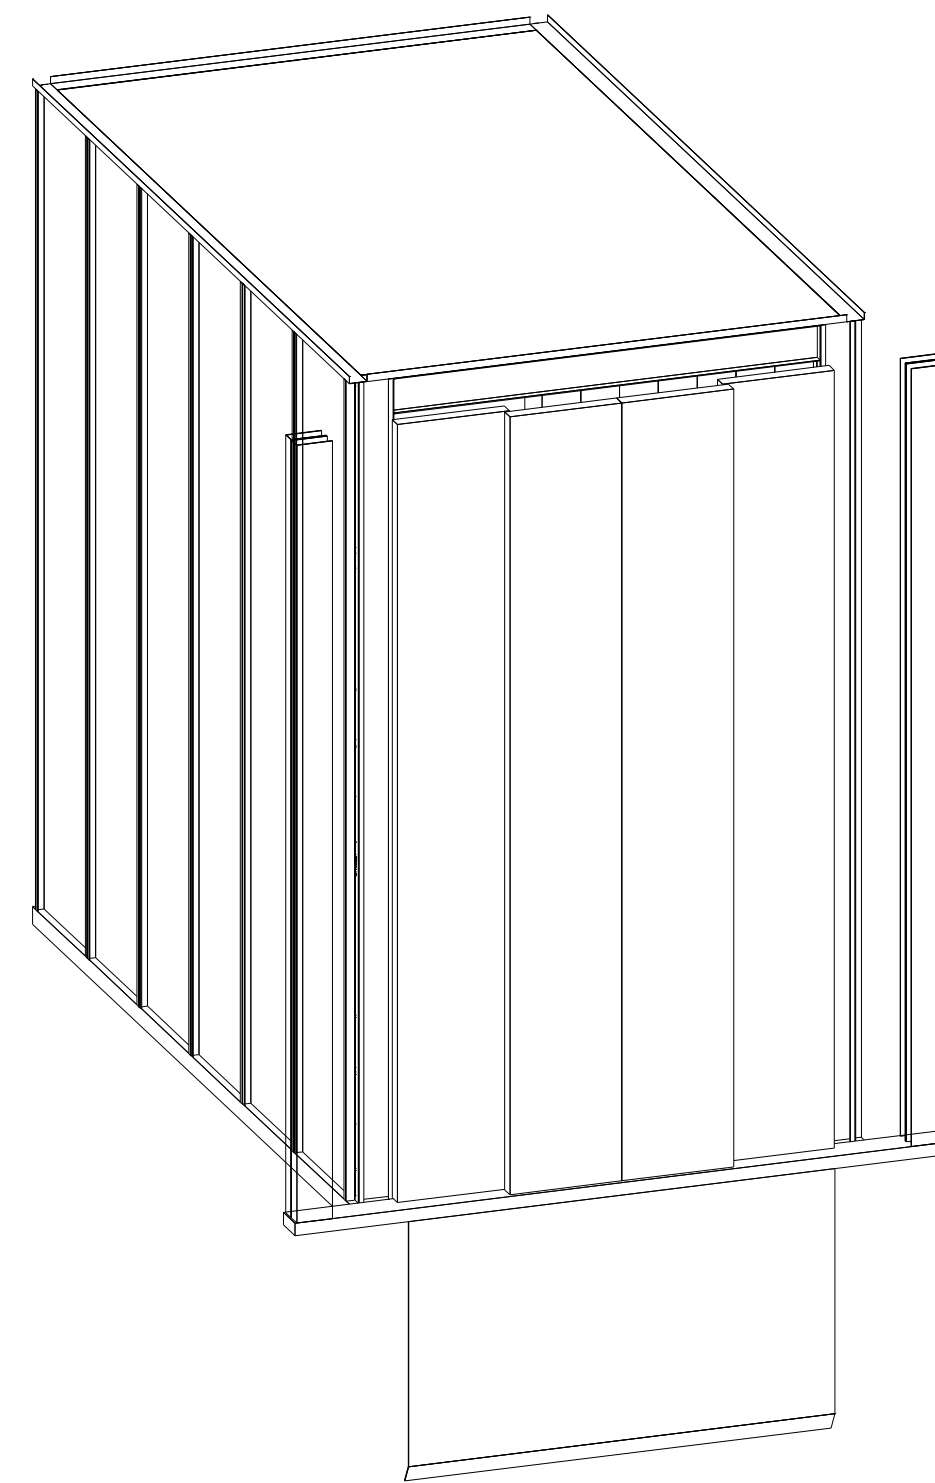
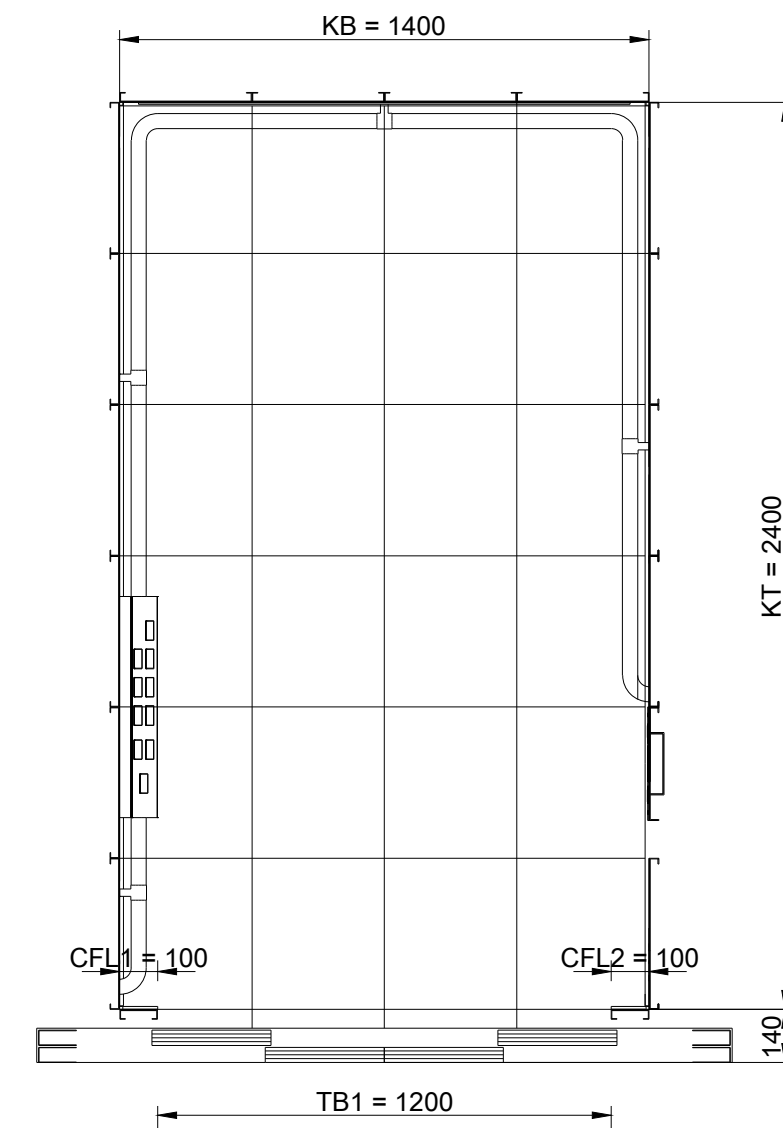
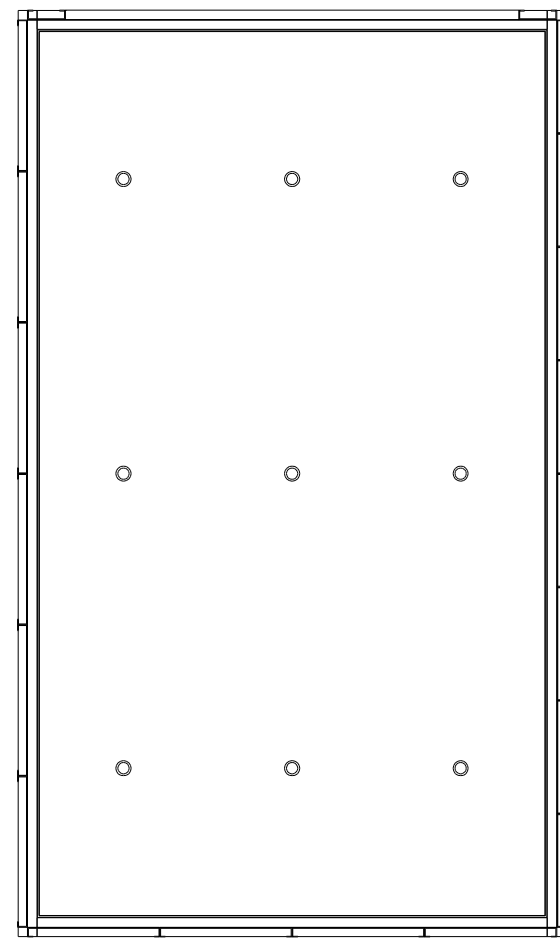
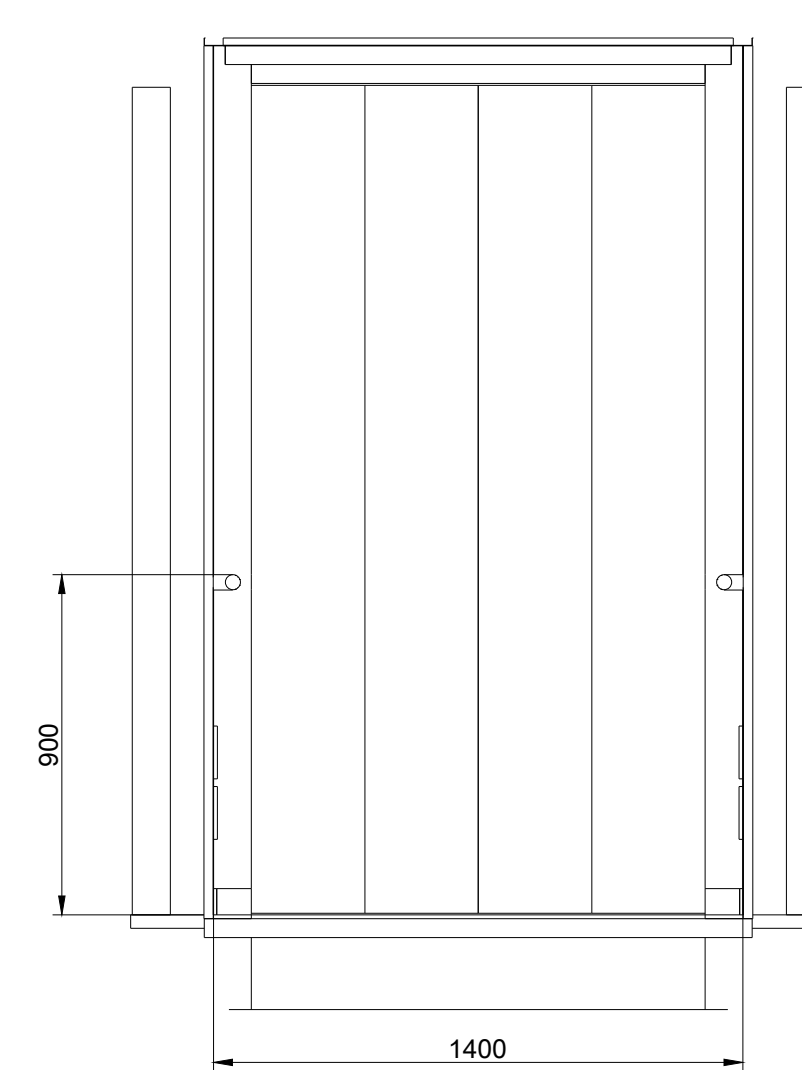
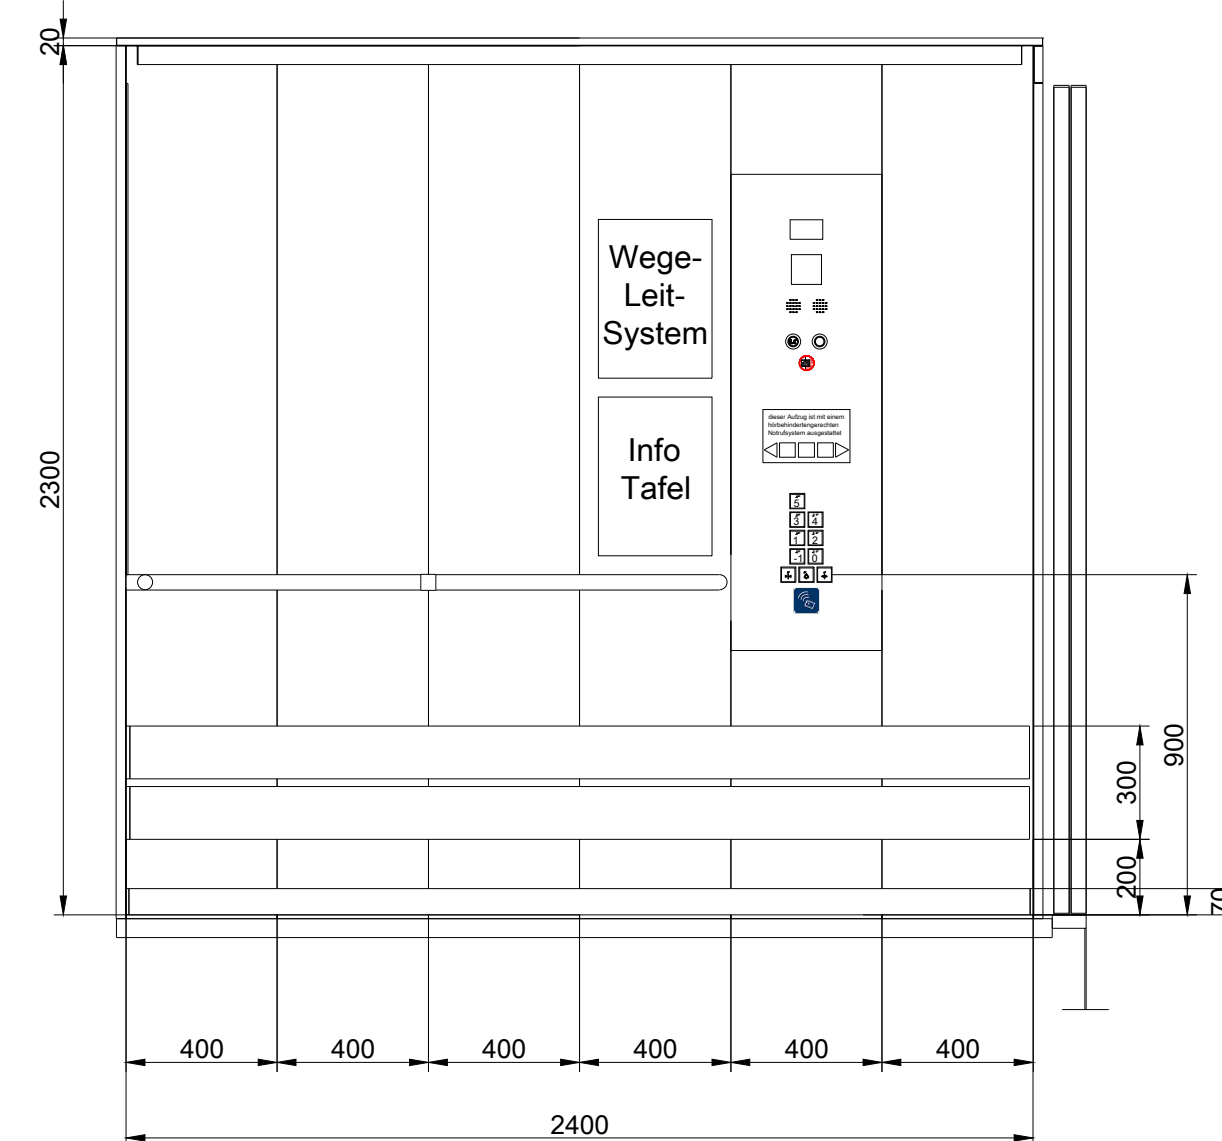


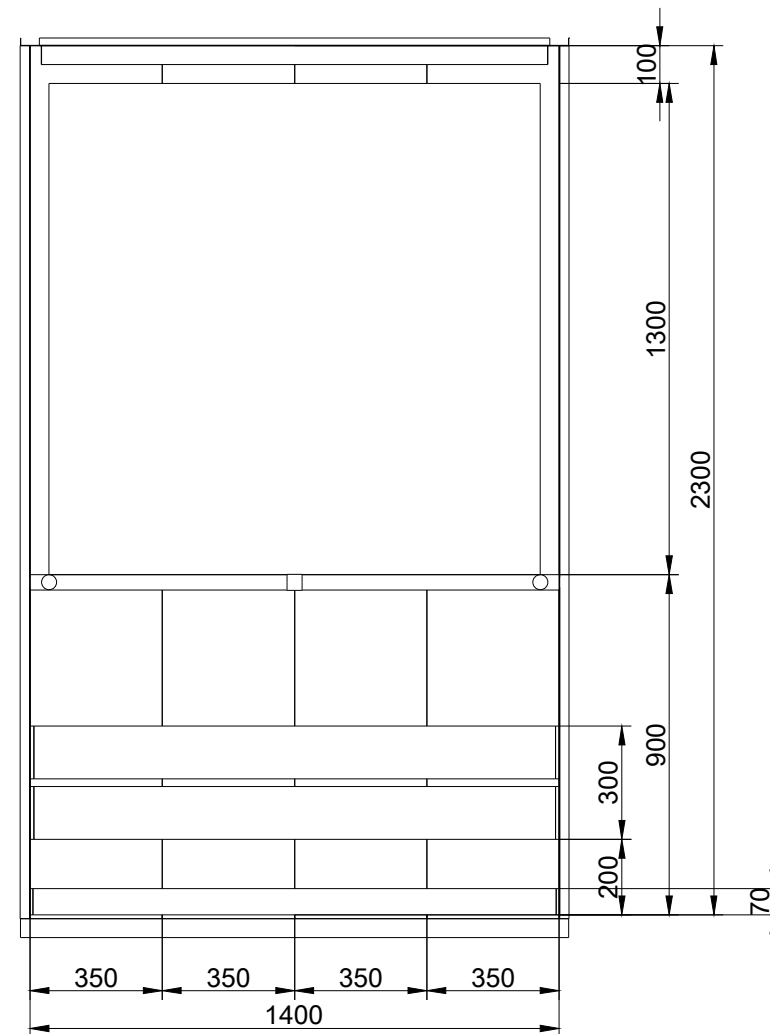

Technische Daten		2er Aufzugsgruppe	
Aufzugsbezeichnung neu		A3.1	A3.2
Lage Gebäudeachsen		H / 37-38	H / 37-38
Nutzung		Personen	Personen
Anzahl im Schacht		1	1
Tragfähigkeit		kg 1.600	1.600
Förderhöhe		m 17,24	17,24
Oberste Haltestelle		3.OG	3.OG
Unterste Haltestelle		1.UG	1.UG
Haltestellen		5	5
Anbindung Hubschrauberlandeplatz		Nein	Nein
barrierefrei DIN EN 81-70		Ja	Ja
FTS Nutzung		Nein	Nein
Bauaufzug		Nein	Nein
Gruppensteuerung		Ja	Ja
Brandfallsteuerung		halb-dynamische	halb-dynamische
Gefahrlossteuerung & Zugplatte		Nein	Nein
Anzahl Außentableaus / Gruppe		5	
Kartenleser Außentableau ZuKo		Nein	Nein
Anzahl Kartenleser Außen / Gruppe			
Kartenleser Kabinentableau ZuKo		Ja	Ja
Anzahl Kartenleser Innen		1	1
Türen			
Türbreite		mm 1.200	1.200
Türhöhe		mm 2.200	2.200
Türart		Schiebetür	Schiebetür
Türöffnung		4-bl. zentralöff.	4-bl. zentralöff.
Anzahl Kabinentüren		1	1
Anzahl Schächttüren		5	5
Anforderung EN 81-58		E60	E60
Kabinentüren Material		CNS Struktur	CNS Struktur
Schächttüren Material		CNS Struktur	CNS Struktur
Zargen Material		CNS Struktur	CNS Struktur
Zargenausführung		MUZ mit zentralem Blech	CNS Struktur
Farbton St-Bleche		-	-
Kabine			
lichte Fahrkorbbreite		mm 1.400	1.400
lichte Fahrkorbtiefe		mm 2.400	2.400
lichte Fahrkorbhöhe		mm 2.300	2.300
Seitenwände		CNS Struktur	CNS Struktur
Farbton St-Blechwände		-	-
Decke		CNS	CNS
Farbton St-Blechedecke		-	-
Beleuchtung		LED Spots	LED Spots
Spiegel		Rückwand	Rückwand
Vertikales Bedientableau		1	1
Horizontales Bedientableau		1	1
visueller Notruf		Ja	Ja
Infotafel A3		2	
Handlauf, CNS, rund D40		dreiseitig	dreiseitig
Rammschutz, CNS auf Hartholz		dreiseitig	dreiseitig
Sockelleiste		CNS	CNS
Bodenbelag		bauseits Fliesen	bauseits Fliesen

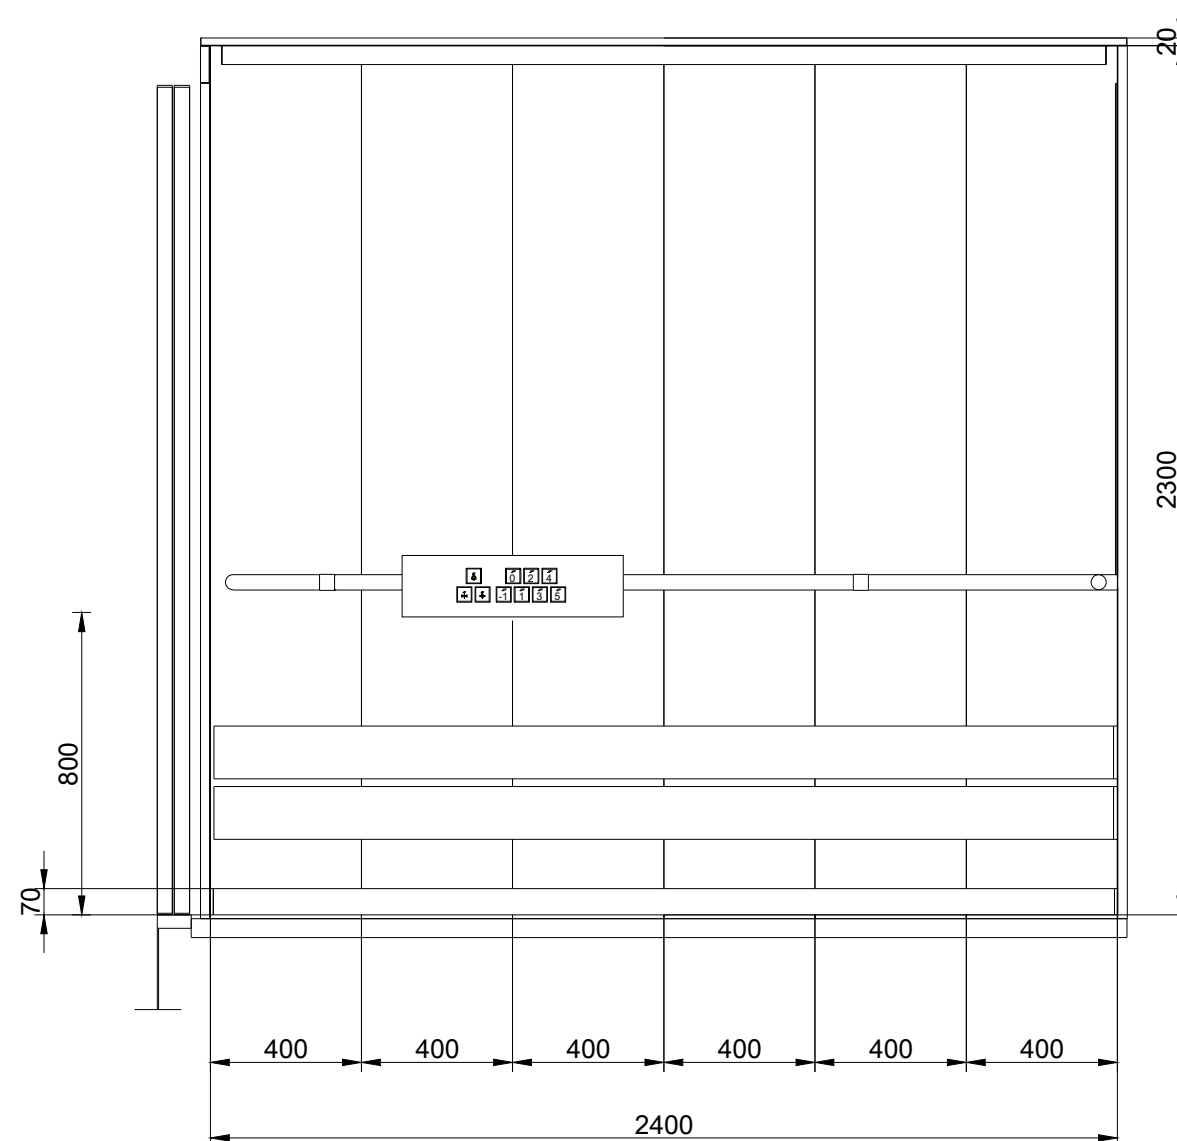

A	Ausschreibungsplan	08.10.2026
Index	Änderung	Datum

STAND	PLANINHALT
08.10.2026	Kabinenplan Aufzugsanlage A3.1 & A3.2 - Bettenhaus 3 - Los 2
INDEX	PLANNUMMER
A	6-AA-ZKG-SOM-DT-XX-AUZ-302-020-A#Los2
	PROJEKT


Neubau Zentralklinikum Georgsheil - Zusammenschluss der Kliniken
Aurich, Emden, Norden

PLANUNGSPHASE	GEBÄUDETEIL	SEKTOR
LPH 5 - Ausführungsplanung	Somatik	003



PLANFORMAT	MASSSTAB	LOD
841 x 594 mm	1 : 20	XXX

PLANSTAND 3D-MODELL	INDEX 3D-MODELL	
XXX	XXX	

GEBÄUDE

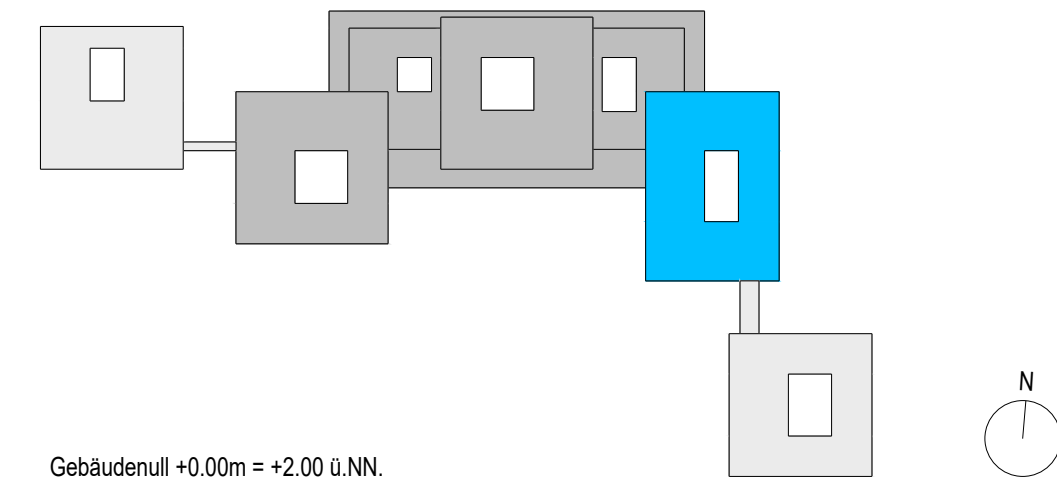

	BAUHER	Trägergesellschaft Kliniken Aurich-Emden-Norden mbH Wallinghausener Str. 8-12, 26603 Aurich
	PROJEKTSTEUERUNG	BOS Projektmanagement GmbH Berliner Allee 7, 30175 Hannover
	ARCHITEKT	gmp International GmbH Rennbahn 5-7, 52062 Aachen
	FACHPLANNER	Ramboll Deutschland GmbH Kopenhagener Str. 60-68, Haus D, 13407 Berlin
		
		

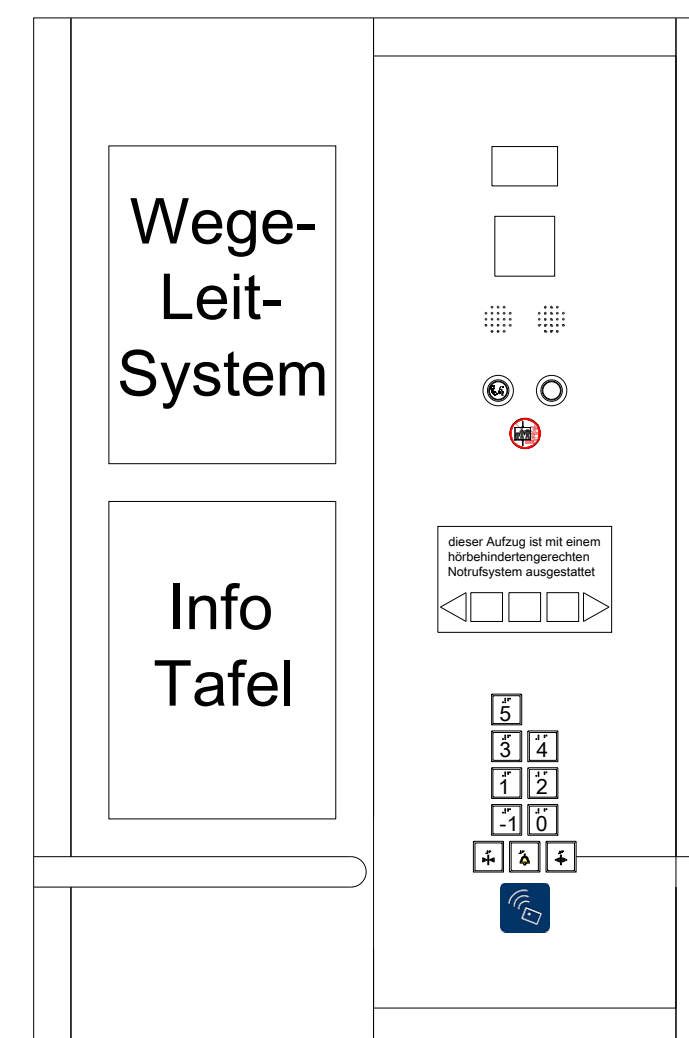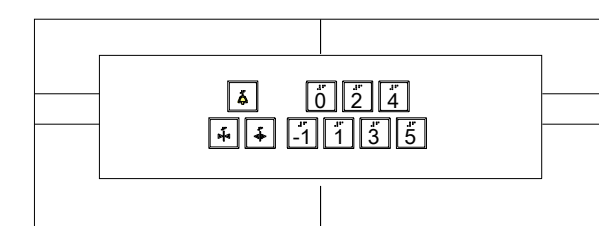

Wichtige Abkürzungen:

KB	=	Kabinenbreite
KT	=	Kabinentiefe
KH	=	Kabinenhöhe
TB1	=	Türbreite vorne
TH	=	Türhöhe
CFL1	=	Breite Kabinenwand vorne rechts
CFL2	=	Breite Kabinenwand vorne links