

 


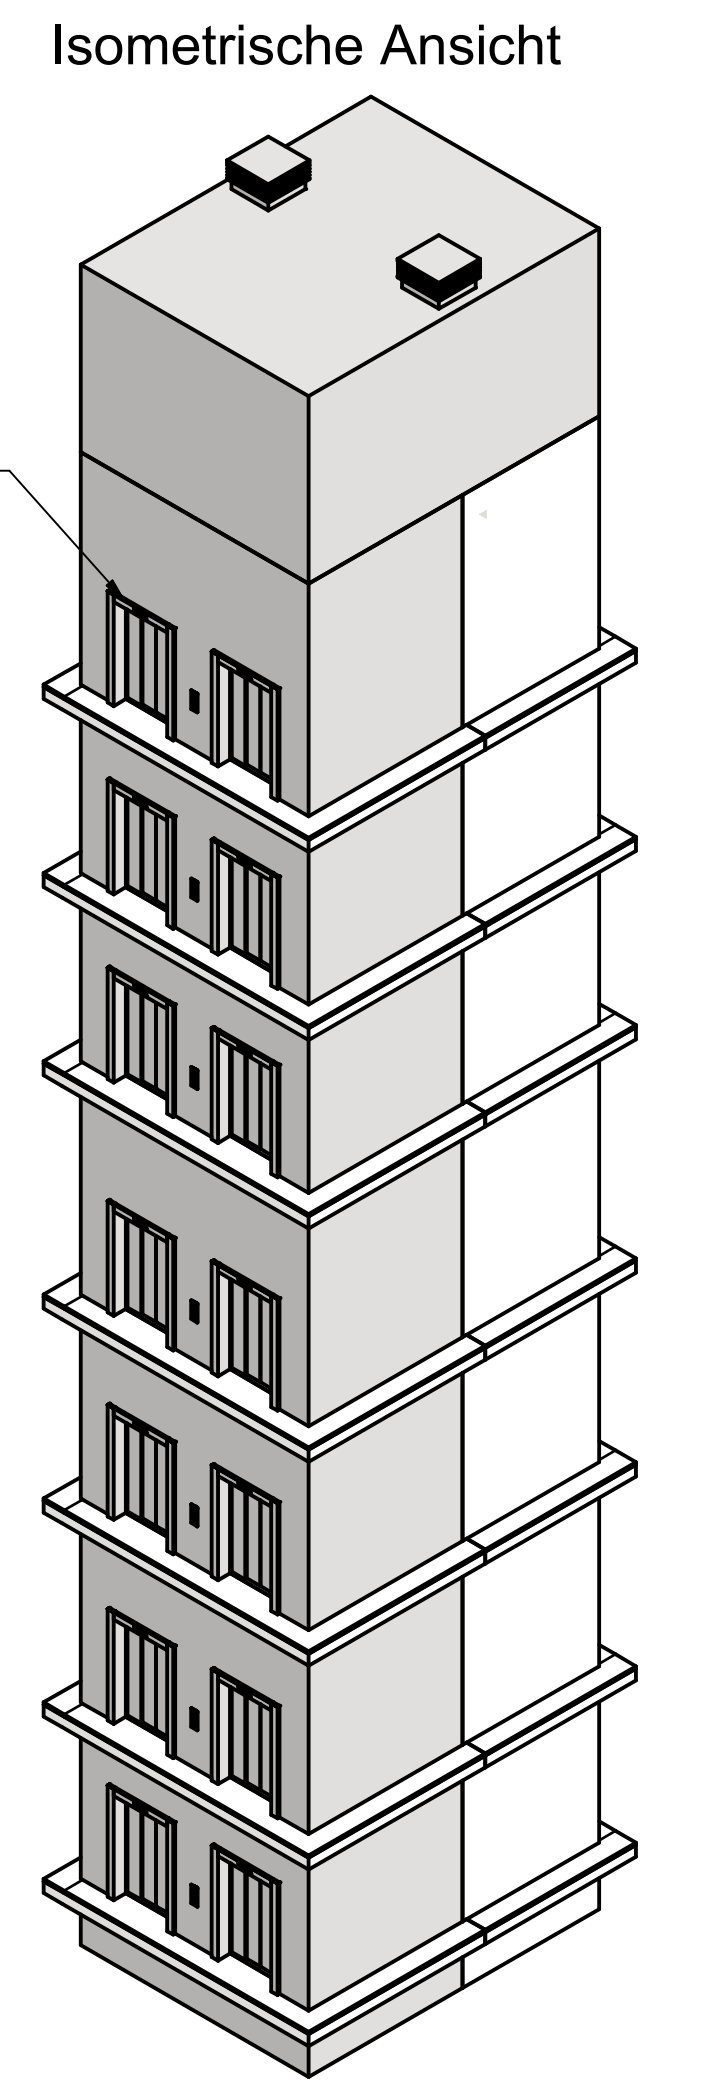


AU A2.1 & A2.2 Personen				AU V2.1 & V2.2 FTS & Betten			
Eigenschaft	Einheit	Bemerkung		Eigenschaft	Einheit	Bemerkung	
Schaltschrank-Raumnummer		4881		Schaltschrank-Raumnummer		4880	
RWA Steuerung - Raumnummer		4881		RWA Steuerung - Raumnummer		4880	
Einzelauflauf / Gruppe		2er		Einzelauflauf / Gruppe		2er	
Feuerwehraufzug		nein		Feuerwehraufzug		nein	
Helpport Anbindung		nein		Helpport Anbindung		nein	
Oberste Haltestelle	Ebene	E5		Oberste Haltestelle	Ebene	E5	
Unterste Haltestelle	Ebene	E-1		Unterste Haltestelle	Ebene	E-1	
Tragfähigkeit	kg	1600		Tragfähigkeit	kg	2300/1600	
Personenanzahl max. nach DIN		21		Personenanzahl max. nach DIN		32	
Notfallfahrtssteuerung		ja		Notfallfahrtssteuerung		ja	
Gefahrtgutsteuerung		nein		Gefahrtgutsteuerung		nein	
Vorrang & ZuKo-Steuerung		ja		Vorrang & ZuKo-Steuerung		ja	
Barrierefrei		ja		Barrierefrei		nein	
Türen				Türen			
Anzahl Schachttüren	Stk.	7		Anzahl Schachttüren	Stk.	5	
Anzahl Kabinentüren	Stk.	1		Anzahl Kabinentüren	Stk.	1	
Türöffnungstyp		4-flüg. zentral		Türöffnungstyp		4-flüg. zentral	
Schachttüren Material		CNS Struktur		Schachttüren Material		St-Blech	
Zargen Material		CNS Struktur		Zargen Material		St-Blech	
Schacht				Schacht			
Förderhöhe	m	25,180		Förderhöhe	m	25,180	
betretbarer Raum unter SG		nein		betretbarer Raum unter SG		nein	
Technik				Technik			
Geschwindigkeit	m/s	1,6		Geschwindigkeit	m/s	1,6	
Antrieb		Synchron		Antrieb		Synchron	
Regelung		FU		Regelung		FU	
Rekuperation Strom		ja		Rekuperation Strom		ja	
SV-Anforderung		ja		SV-Anforderung		ja	
Hinweis				Abkürzungen			
-Alle Werte sind planerische Maximalwerte				Kabinenbreite	KB		
-Lasten können in Abhängigkeit der eingesetzten Aufzugstechnik variieren				Kabinentiefe	KT		
				Kabinenhöhe	KH		
				Türbreite	TB		
				Türhöhe	TH		
				Schachtbreite	SB		
				Schachttiefe	ST		
				Schachtkopf	SK		
				Schachtgrube	SG		
				Förderhöhe	FH		
				Schachthöhe	SH		
				Maschinenraumhöhe	MRH		
				Maschinenraumbreite	MRB		
				Maschinenraumbreite	MRT		
				Durchbruchhöhe	DBH		
				Durchbruchbreite	DBB		

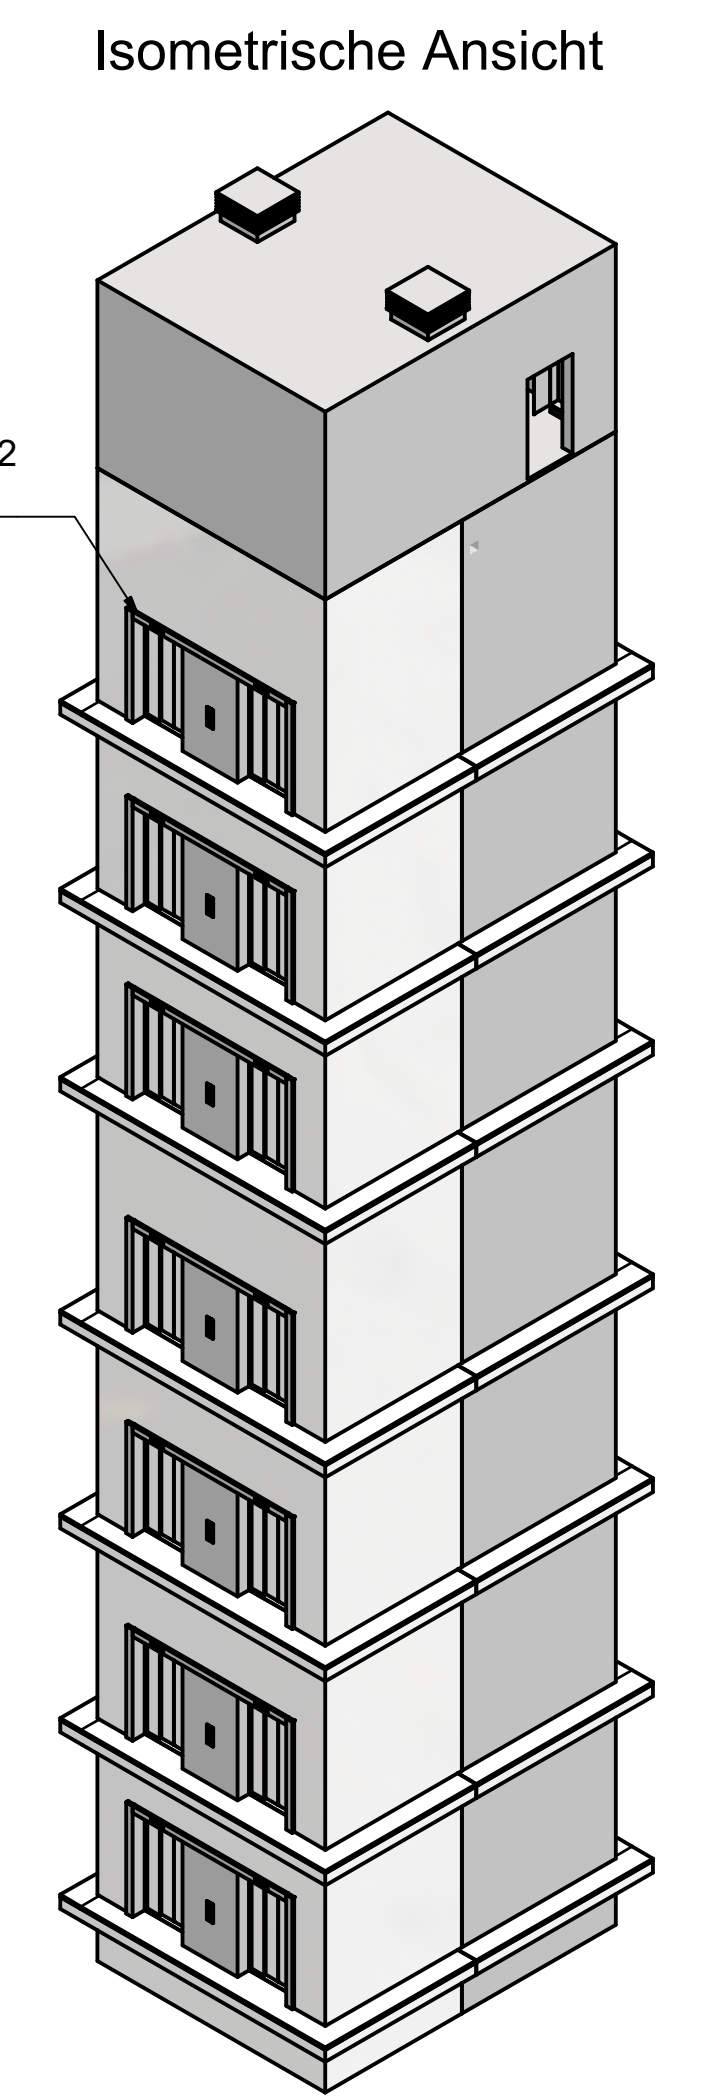

A	Ausschreibungsplan	Änderung	08.10.2026
Index			Datum

STAND	PLANNHALT
08.10.2026	Detail Zeichnung AU A2.1 & A2.2 - Bettenhaus 1 - Los 2 Detail Zeichnung AU V2.1 & V2.2 - Bettenhaus 1 - Los 2
INDEX	PLANNUMMER
A	6-AA-ZKG-SO2-DT-XX-AUZ-501-050-A#Los2
PROJEKT	
Neubau Zentralklinikum Georgshel - Zusammenschluss der Kliniken Aurich, Emden, Norden	

PLANUNGSPHASE	GEBAUDETIEL	SEKTOR
LPH 5 - Ausführungsplanung	Somatic	23
PLANFORMAT	MASSTAB	LOD
841 x 1540	1:50 & 1:30	XXX
PLANSTAND 3D-MODELL	INDEX 3D-MODELL	

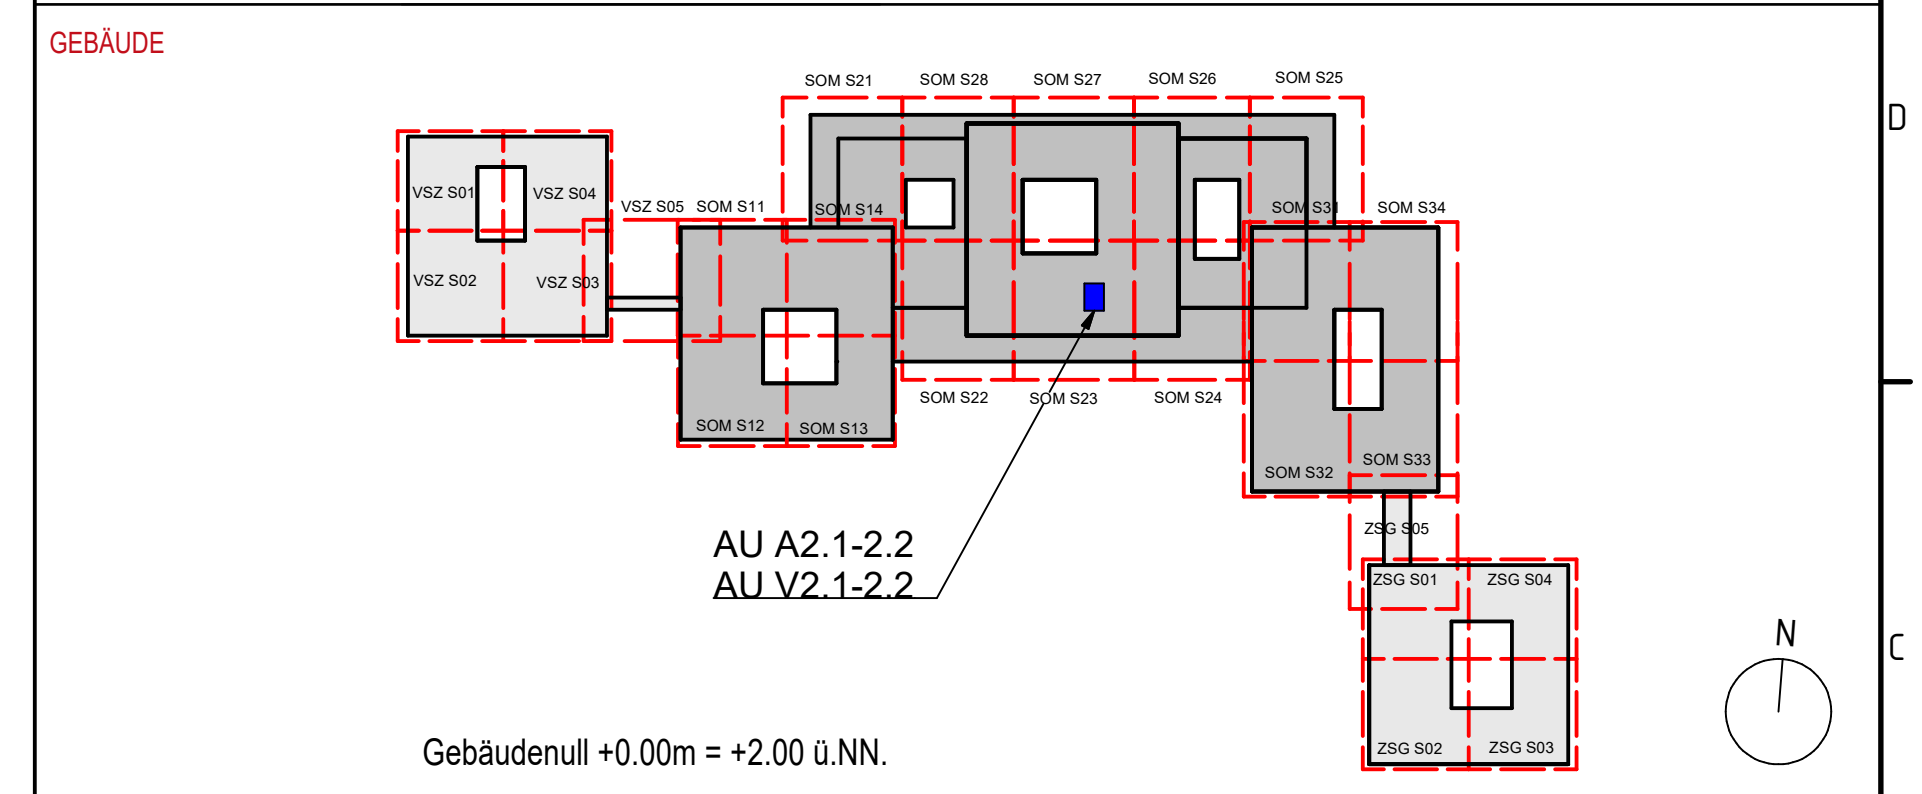

BAUHERR	Trägergesellschaft Kliniken Aurich-Emden-Norden mbH Wallinghauser Str. 8-12, 26603 Aurich
PROJEKTSTEUERUNG	BOS Projektmanagement GmbH Berliner Allee 7, 30175 Hannover
ARCHITEKT	gmp International GmbH Rennbahn 5-7, 52062 Aachen
FACHPLANER	Ramboll Deutschland GmbH Kopenhagener Str. 60-68, Haus D, 13407 Berlin