
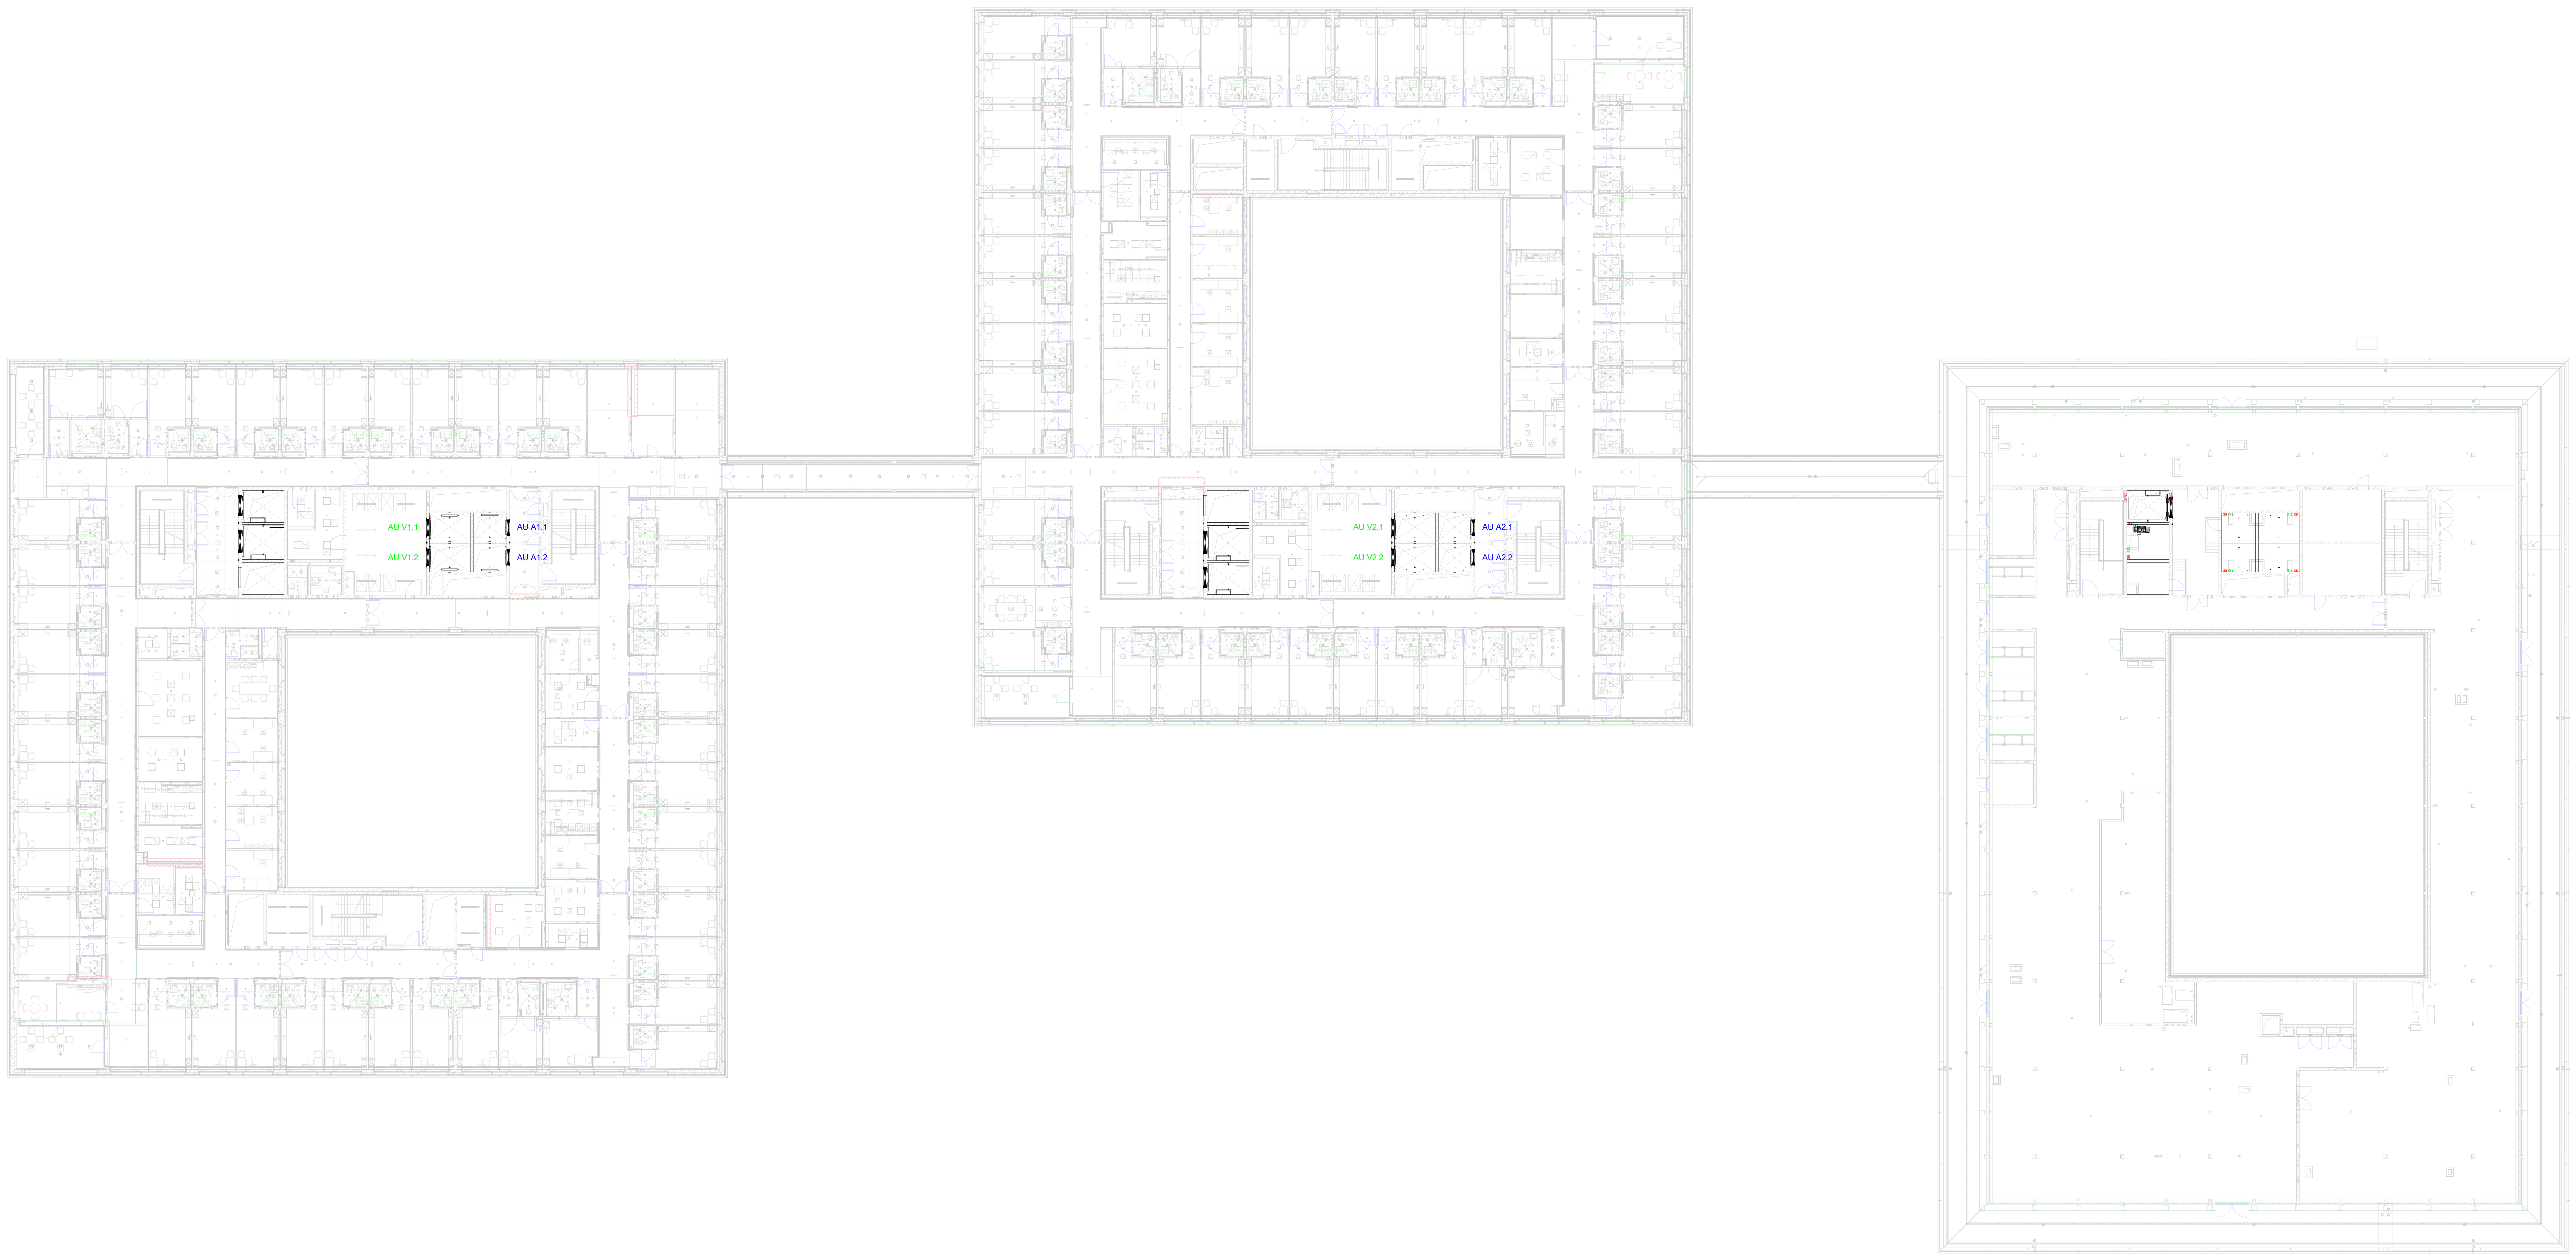


Index	Änderung	Datum
A	Ausschreibungsplan	08.10.2026

STAND	PLANINHALT
08.10.2026	Grundriss Aufzugsplanung SOM E4 - Los 2
INDEX	**PLANNUMMER**
A	6-AA-ZKG-SOM-GR-E4-AUZ-S00-200- A#Los2
	PROJEKT
	Neubau Zentralklinikum Georgsheil - Zusammenschluss der Kliniken Aurich, Emden, Norden

PLANUNGSPHASE	GEBÄUDETEIL	SEKTOR
LPH 5 - Ausführungsplanung	SOM	XXX
PLANFORMAT	**MASSSTAB**	**LOD**
1500x841	1 : 200	XXX
PLANSTAND 3D-MODELL	**INDEX 3D-MODELL**	
XXX	XXX	

GEBÄUDE

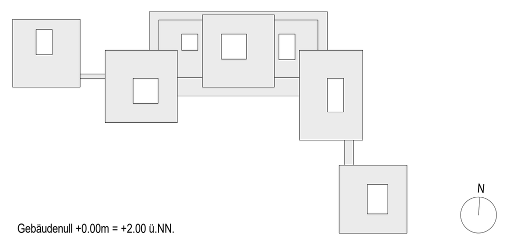

Gebäudenull +0.00m = +2.00 ü.NN.

BAUHERR	Trägergesellschaft Kliniken Aurich-Emden-Norden mbH
	Wallinghausener Str. 8-12, 26603 Aurich
PROJEKTSTEUERUNG	BOS Projektmanagement GmbH
	Berliner Allee 7, 30175 Hannover
ARCHITEKT	gmp International GmbH
	Rennbahn 5-7, 52062 Aachen
FACHPLANER	Ramboll Deutschland GmbH
	Kopenhagener Str. 60-68 Haus D, 13407 Berlin