
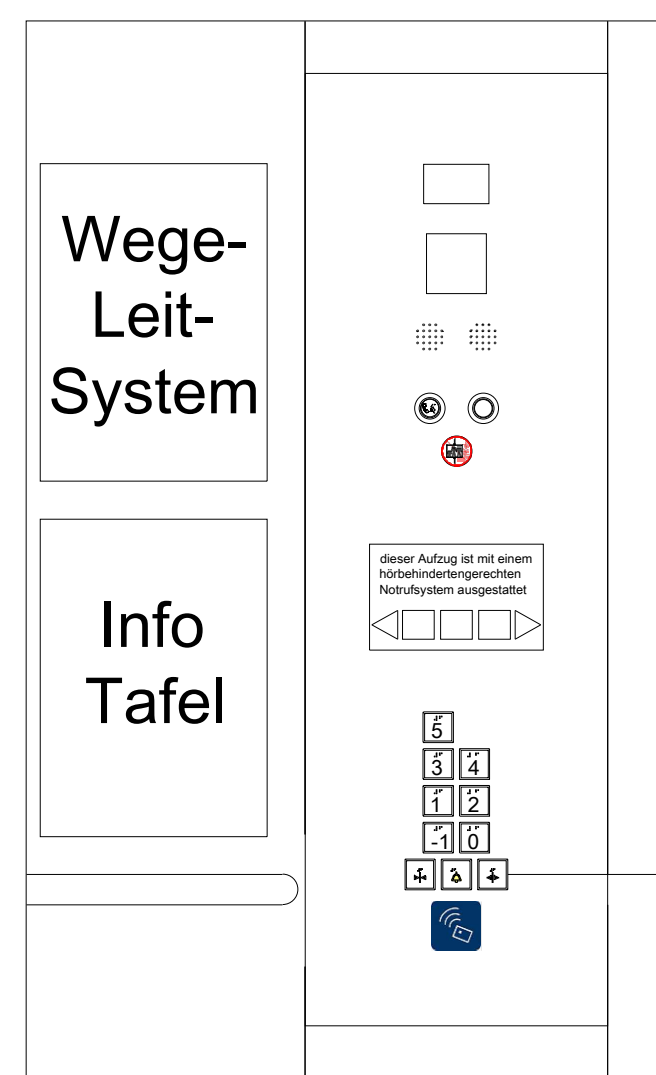
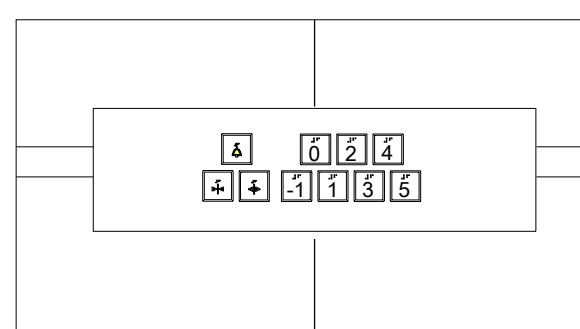
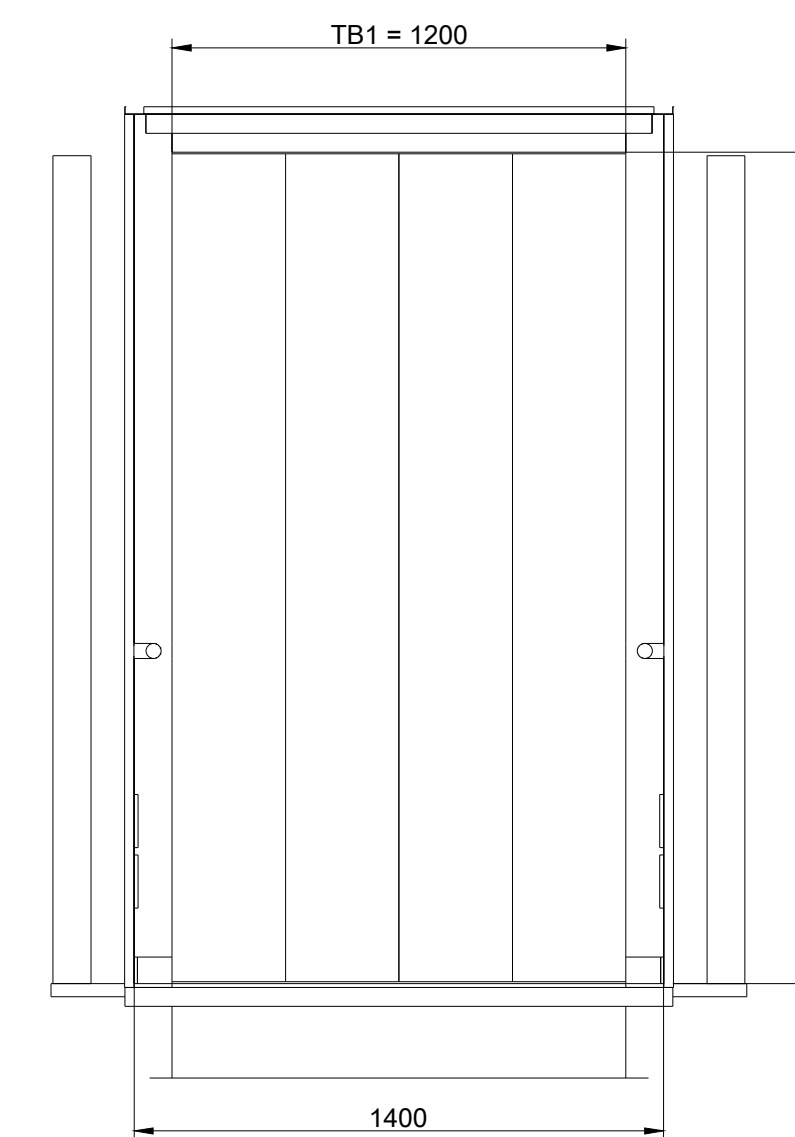
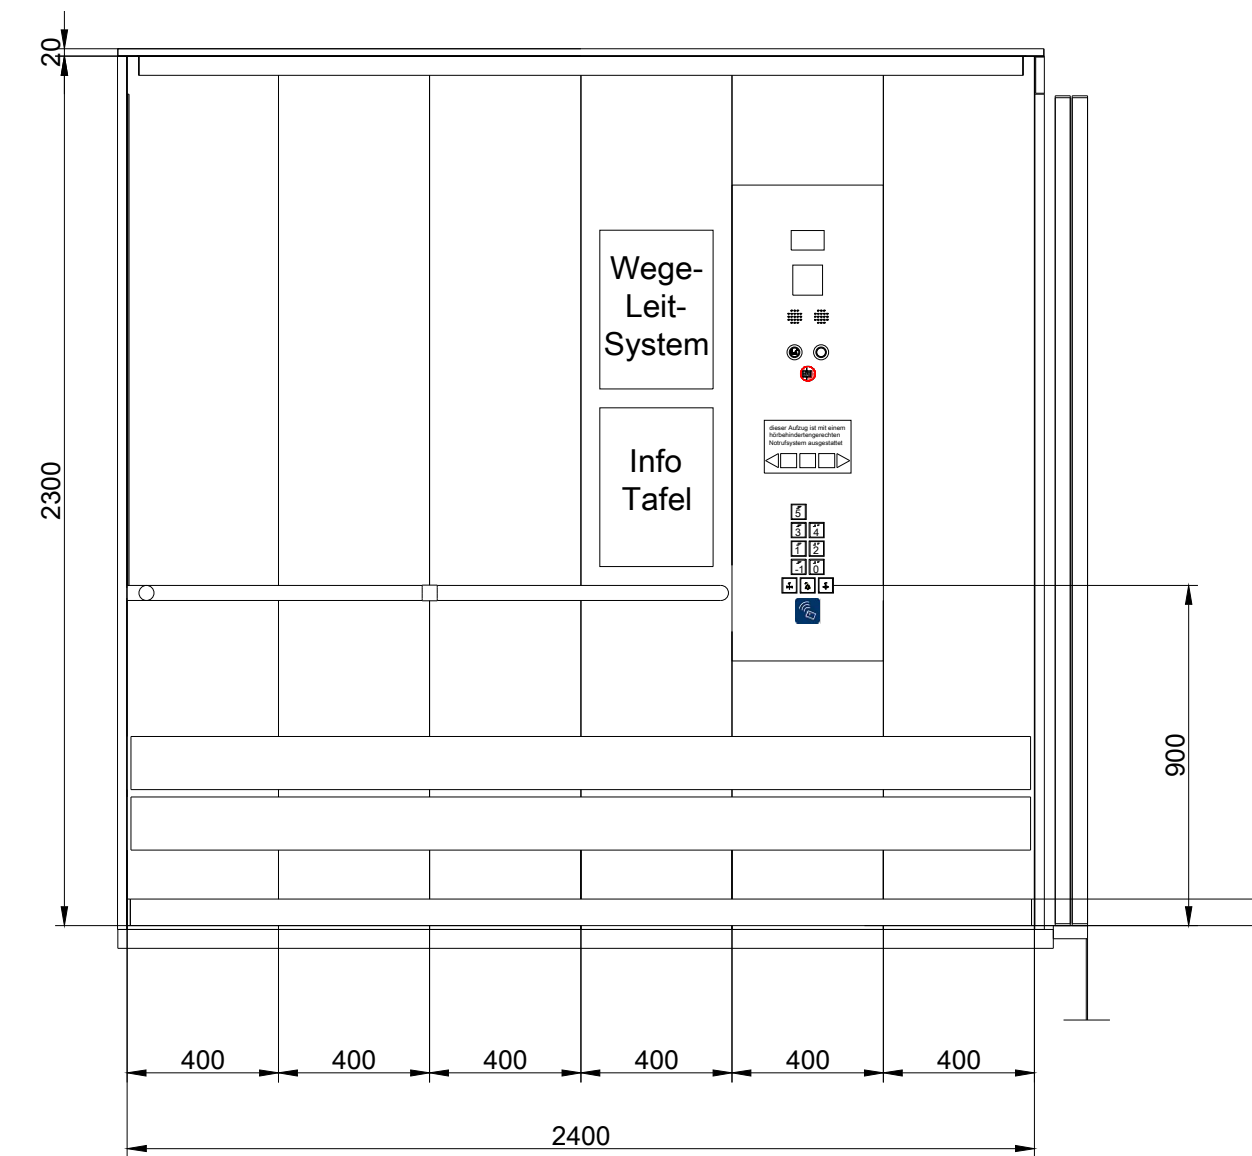
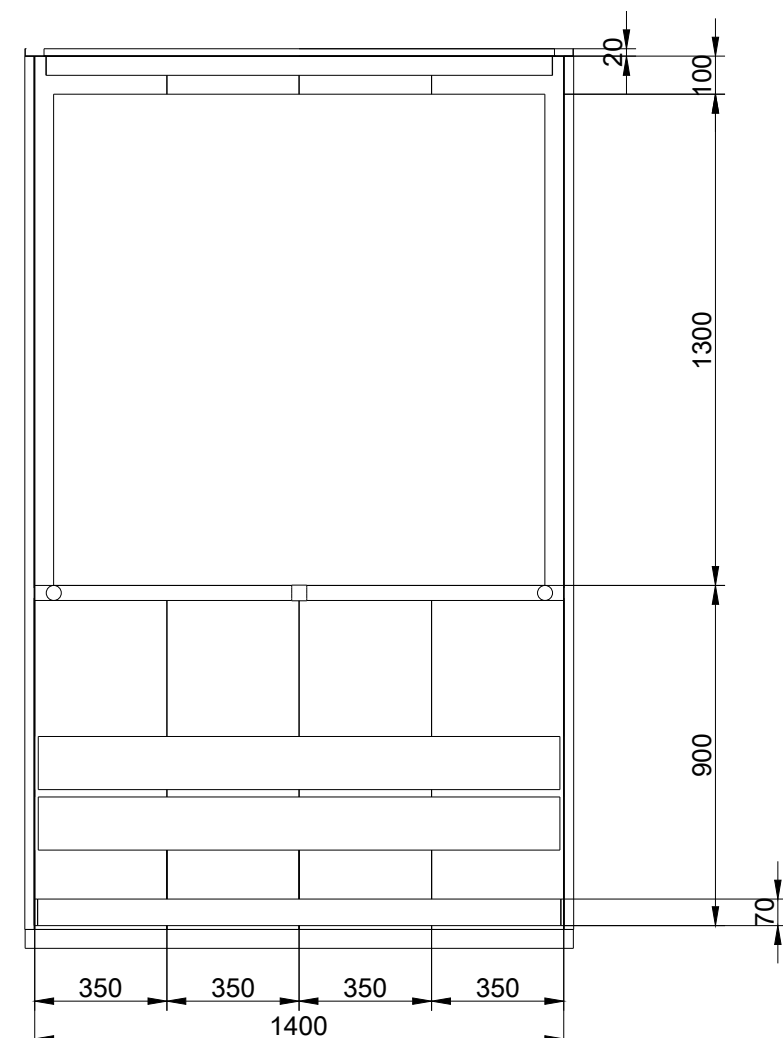
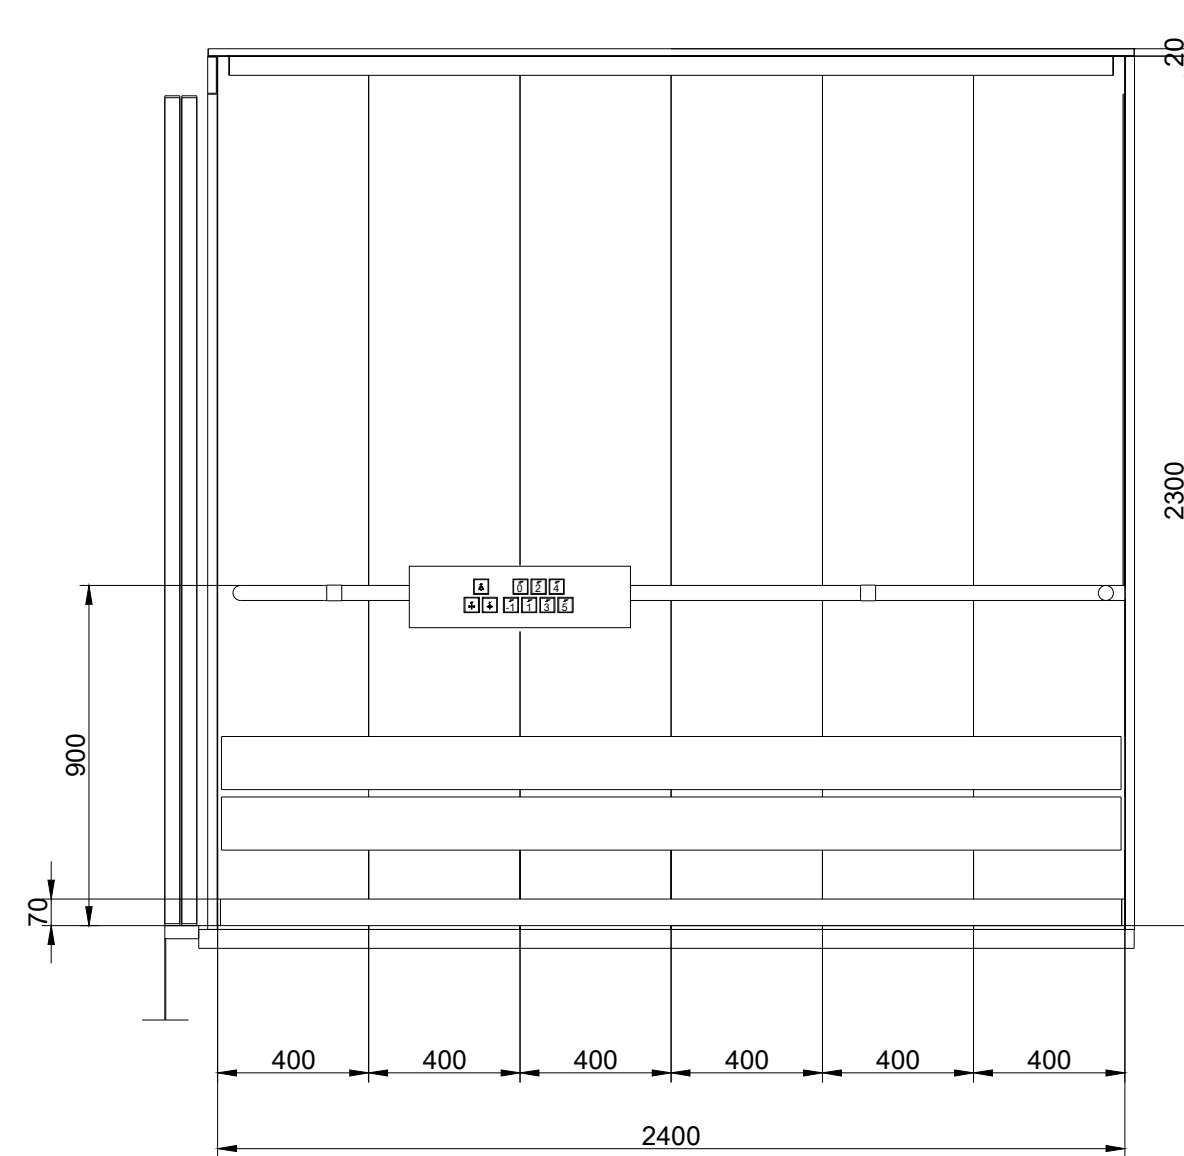
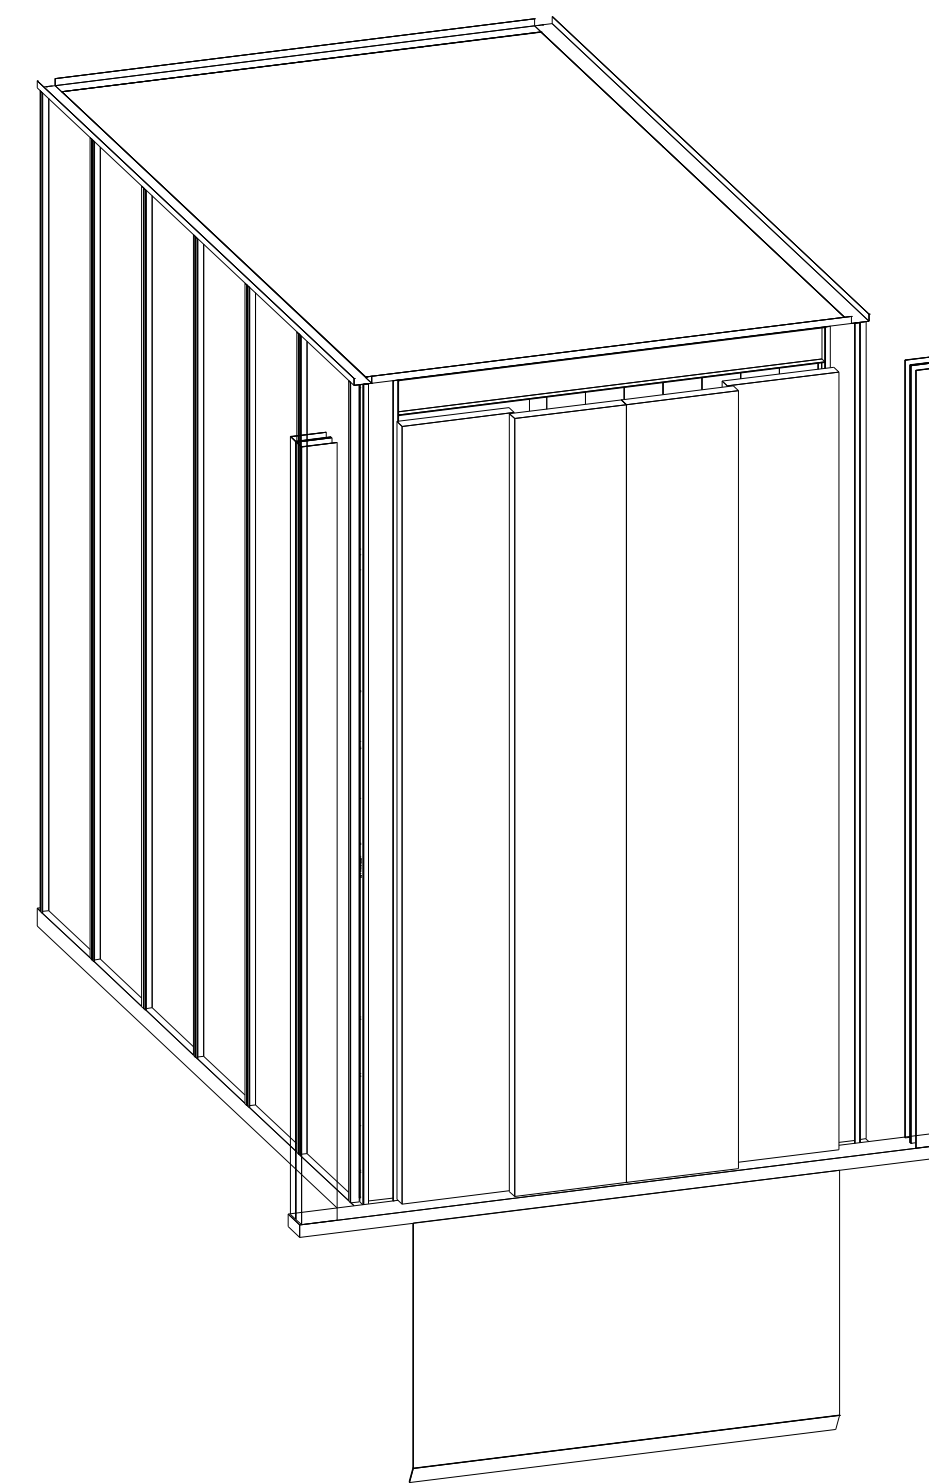
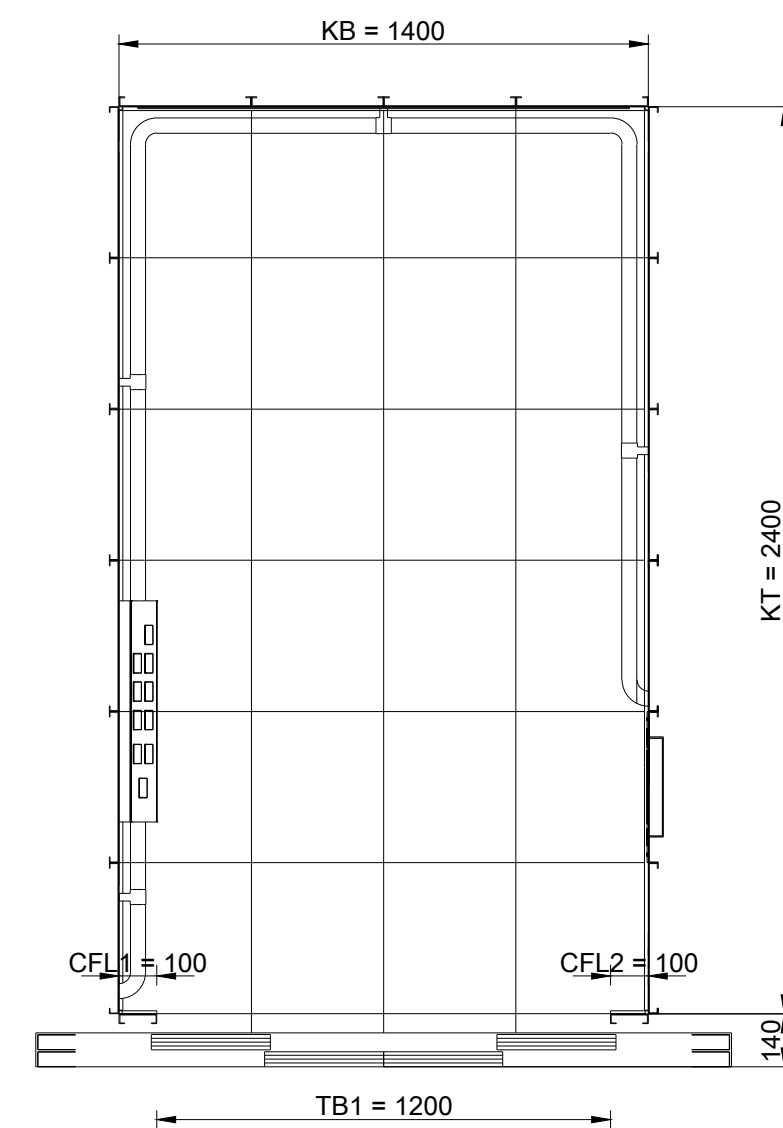


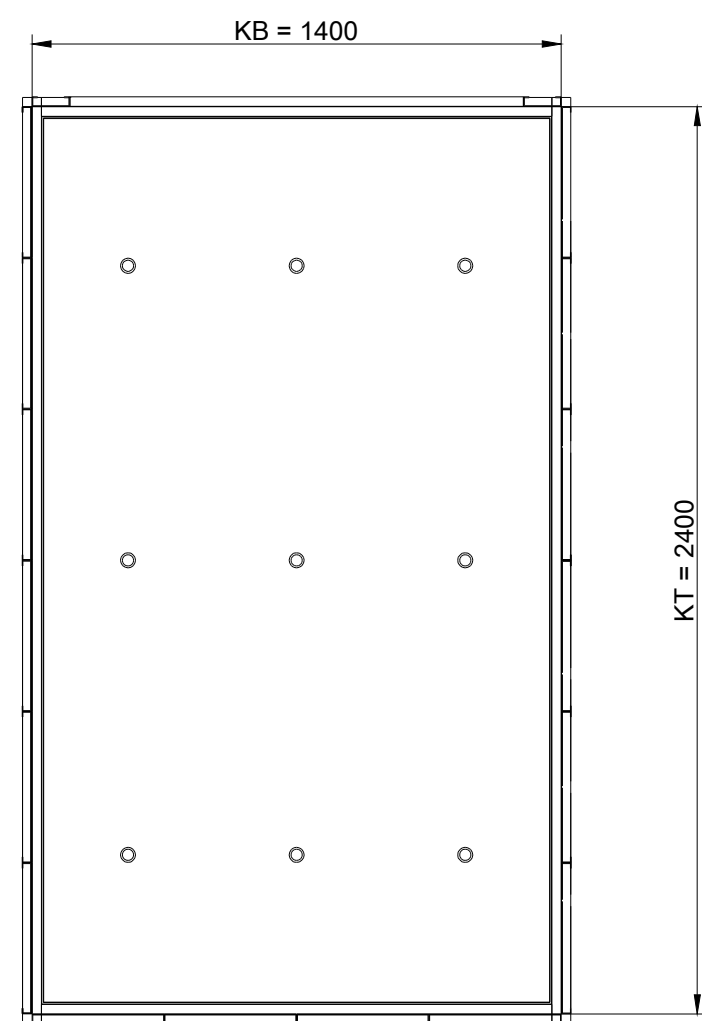

Wichtige Abkürzungen:


KB	=	Kabinenbreite
KT	=	Kabinentiefe
KH	=	Kabinenhöhe
TB1	=	Türbreite vorne
TH	=	Türhöhe
CFL1	=	Breite Kabinenwand vorne rechts
CFL2	=	Breite Kabinenwand vorne links

Technische Daten	2er Aufzugsgruppe		
Aufzugsbezeichnung neu	A1.1	A1.2	
Lage Gebäudeachsen	H / 17-18	H / 17-18	
Nutzung	Personen	Personen	
Anzahl im Schacht	1	1	
Tragfähigkeit	kg 1.600	1.600	
Förderhöhe	m 25.18	25.18	
Oberste Haltestelle	5.OG	5.OG	
Unterste Haltestelle	1.UG	1.UG	
Haltestellen	7	7	
Anbindung Hubschrauberlandeplatz	Nein	Nein	
barrierefrei DIN EN 81-70	Ja	Ja	
FTS Nutzung	Nein	Nein	
Bauaufzug	Nein	Nein	
Gruppensteuerung	Ja	Ja	
Brandfallsteuerung	halb-dynamische	halb-dynamische	
Gefahrgutsteuerung & Zugplatte	Nein	Nein	
Anzahl Außentableaus / Gruppe	7		
Kartenleser Außentableau ZuKo	Nein	Nein	
Anzahl Kartenleser Außen / Gruppe	0		
Kartenleser Kabinentableau ZuKo	Ja	Ja	
Anzahl Kartenleser Innen	1	1	
Türen			
Türbreite	mm 1.200	1.200	
Türhöhe	mm 2.200	2.200	
Türart	Schiebetür	Schiebetür	
Türöffnung	4-bl. zentralöff.	4-bl. zentralöff.	
Anzahl Kabinentüren	1	1	
Anzahl Schächttüren	7	7	
Anforderung EN 51-58	E60	E60	
Kabinentüren Material	CNS Struktur	CNS Struktur	
Schächttüren Material	CNS Struktur	CNS Struktur	
Zargen Material	CNS Struktur	CNS Struktur	
Zargenausführung	MUZ mit zentralem Blech	CNS K240	
Farbton St-Bleche	-	-	
Kabinen			
lichte Fahrkorbbreite	mm 1.400	1.400	
lichte Fahrkorbltiefe	mm 2.400	2.400	
lichte Fahrkorbhöhe	mm 2.300	2.300	
Seitenwände	CNS Struktur	CNS Struktur	
Farbton St-Blechwände	-	-	
Decke	CNS	CNS	
Farbton St-Blechedecke	-	-	
Beleuchtung			
Spiegel	LED Spots	LED Spots	
	Rückwand	Rückwand	
Vertikales Bedientableau	1	1	
Horizontales Bedientableau	1	1	
visueller Notruf	Ja	Ja	
Infotafel A3	2	2	
Handlauf, CNS, rund D40	dreiseitig	dreiseitig	
Rammschutz, CNS auf Hartholz	dreiseitig	dreiseitig	
Sockelleiste	CNS	CNS	
Bodenbelag	bauseits Fliesen	bauseits Fliesen	

A	Ausschreibungsplan	08.10.2026
Index	Änderung	Datum

STAND	PLANINHALT
08.10.2026	Kabinenplan Aufzugsanlage A1.1 & A1.2 - Bettenhaus 1 - Los 2
INDEX	PLANNUMMER
A	6-AA-ZKG-SOM-DT-XX-AUZ-101-020-A#Los2
	PROJEKT
	Neubau Zentralklinikum Georgsheil - Zusammenschluss der Kliniken Aurich, Emden, Norden

PLANUNGSPHASE	GEBÄUDETEIL	SEKTOR
LPH 5 - Ausführungsplanung	Somatik	001
PLANFORMAT	MASSSTAB	LOD
841 x 594 mm	1 : 20	XXX
PLANSTAND 3D-MODELL	INDEX 3D-MODELL	
XXX	XXX	

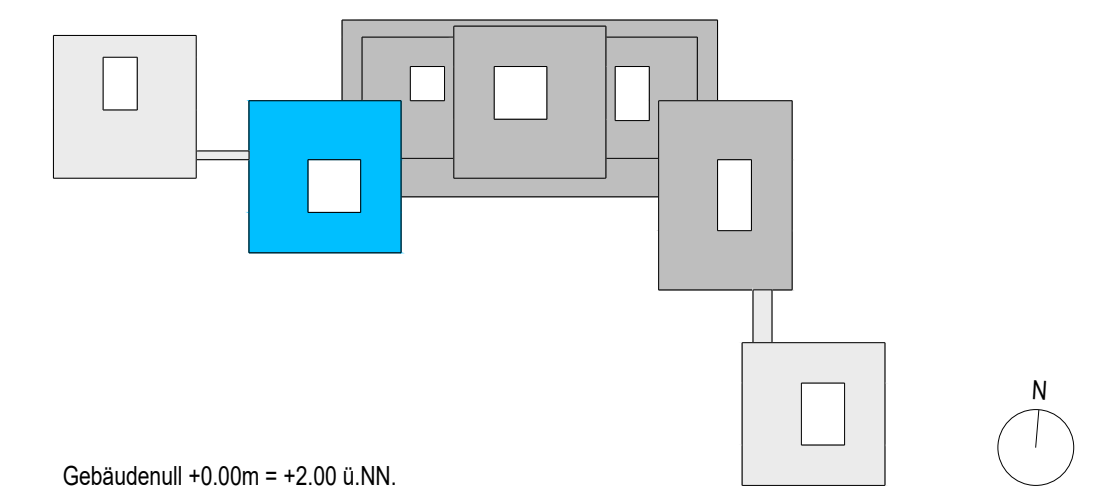

	BAUHER	Trägergesellschaft Kliniken Emden-Norden mbH Wallinghauser Str. 8-12, 26603 Aurich
	PROJEKTSTEUERUNG	BOS Projektmanagement GmbH Berliner Allee 7, 30175 Hannover
	ARCHITEKT	gmp International GmbH Rennbahn 5-7, 52062 Aachen
	FACHPLANER	Ramboll Deutschland GmbH Kopenhagener Str. 60-68, Haus D, 13407 Berlin