
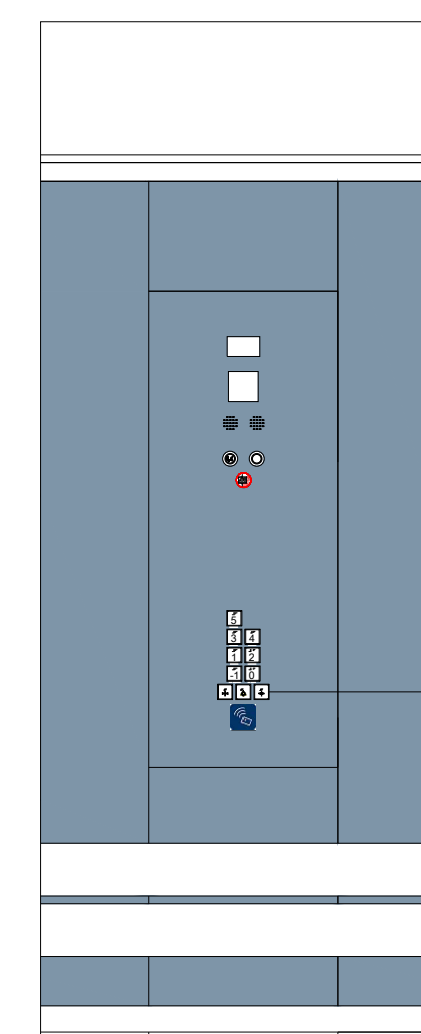
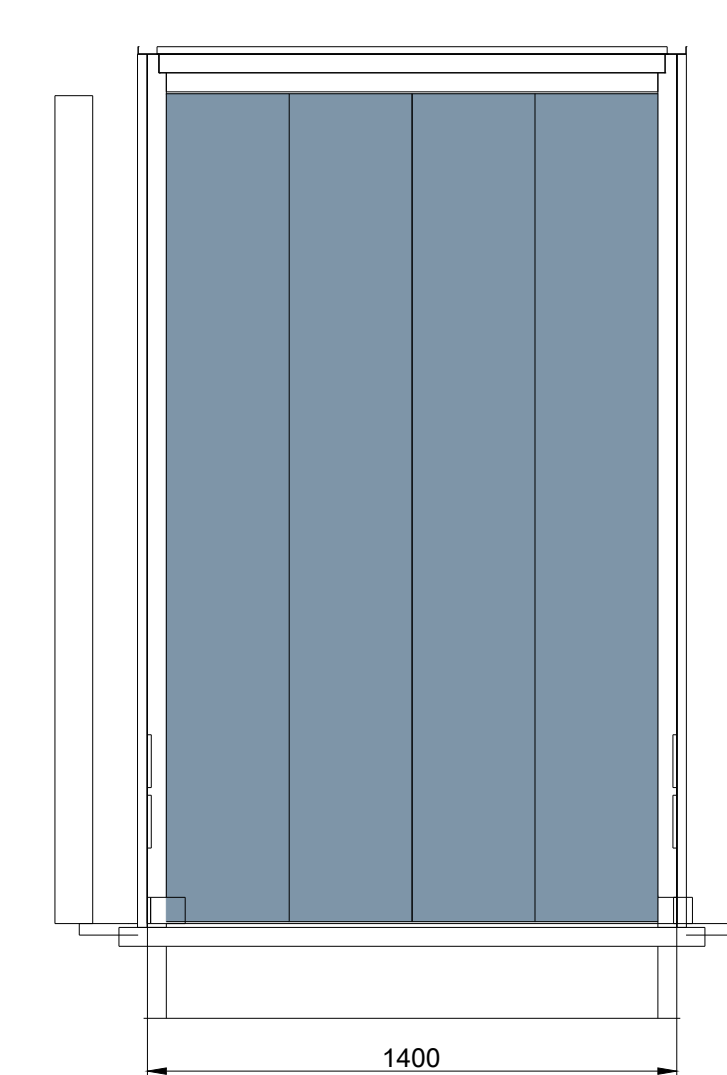
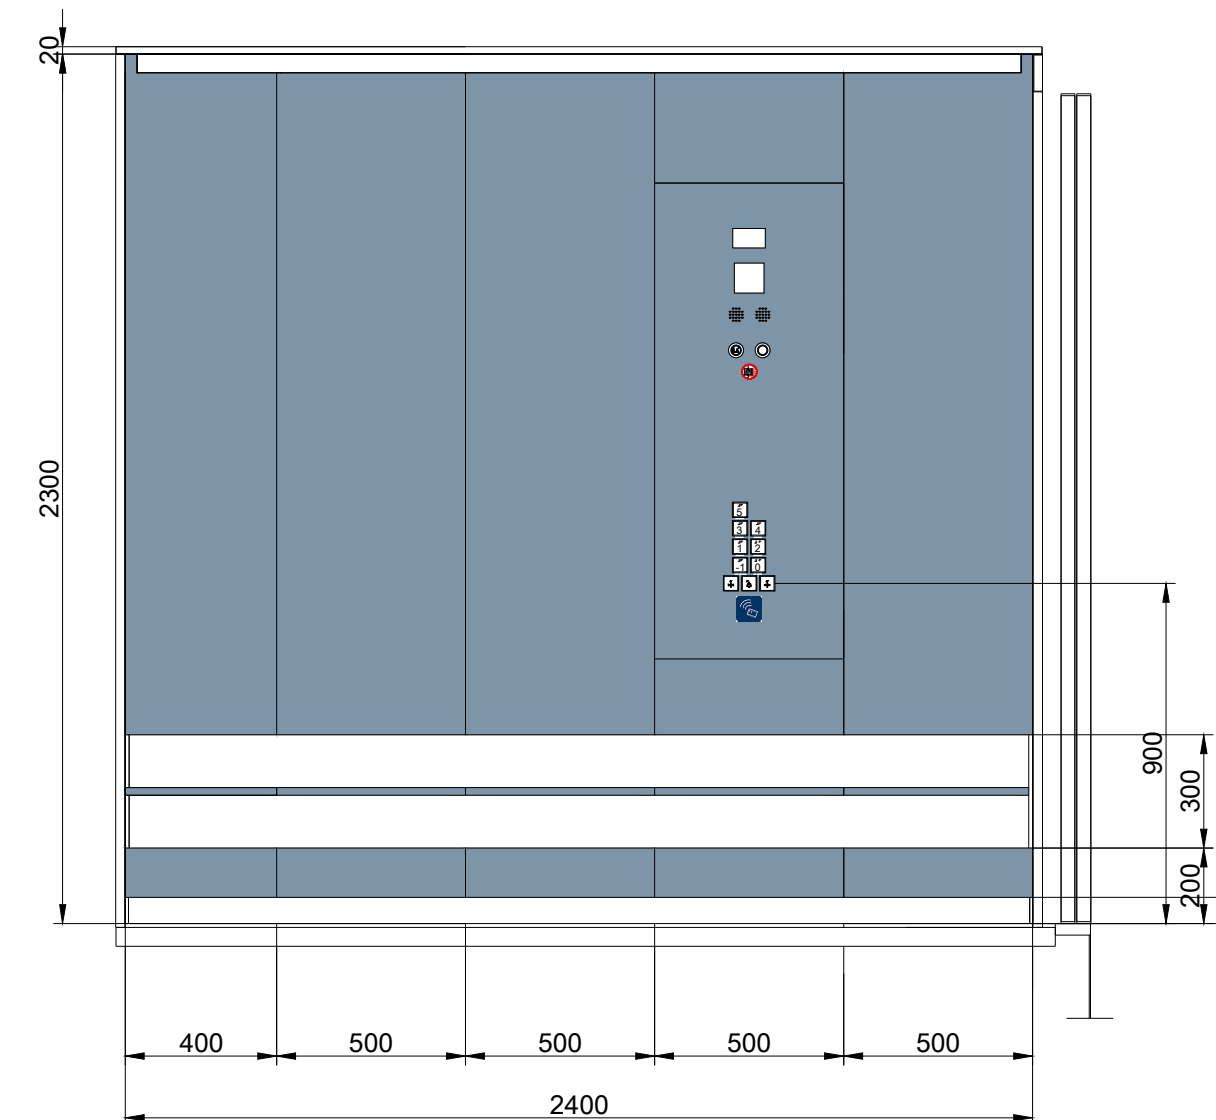
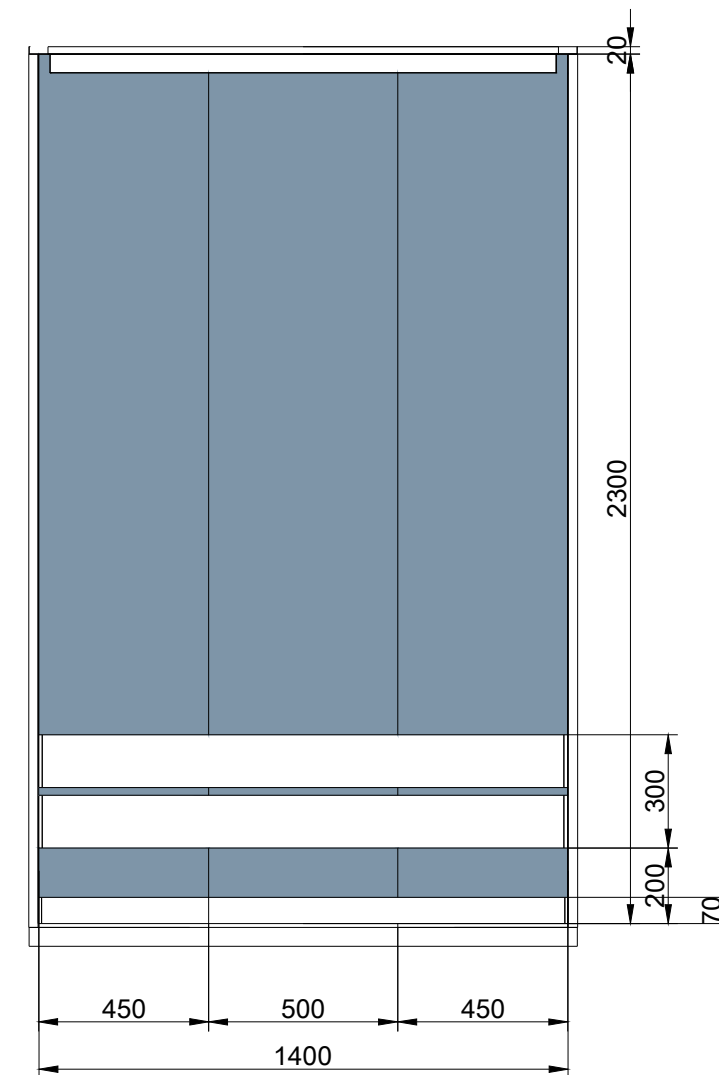
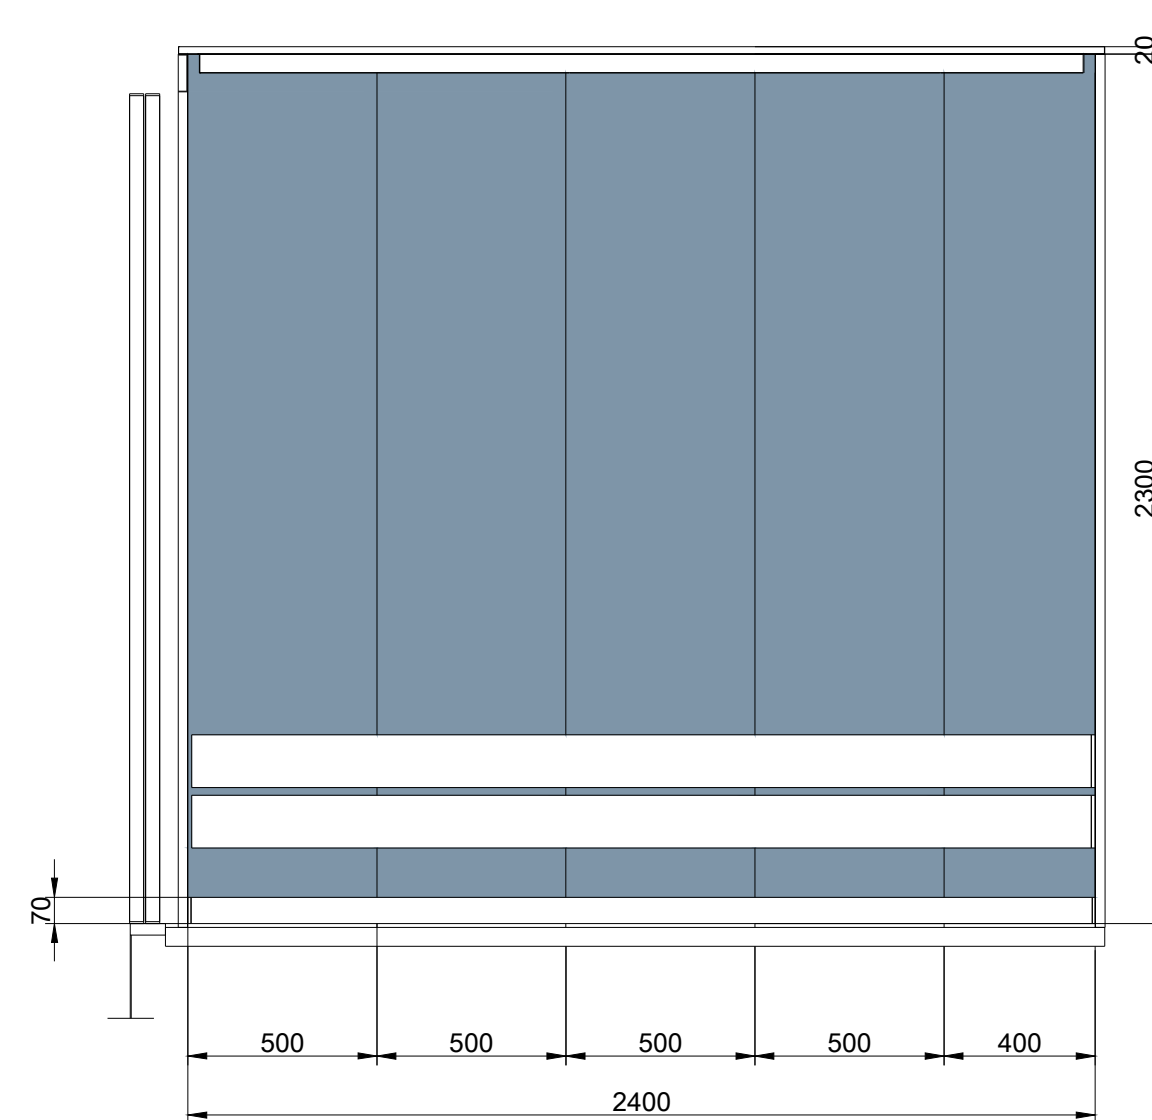
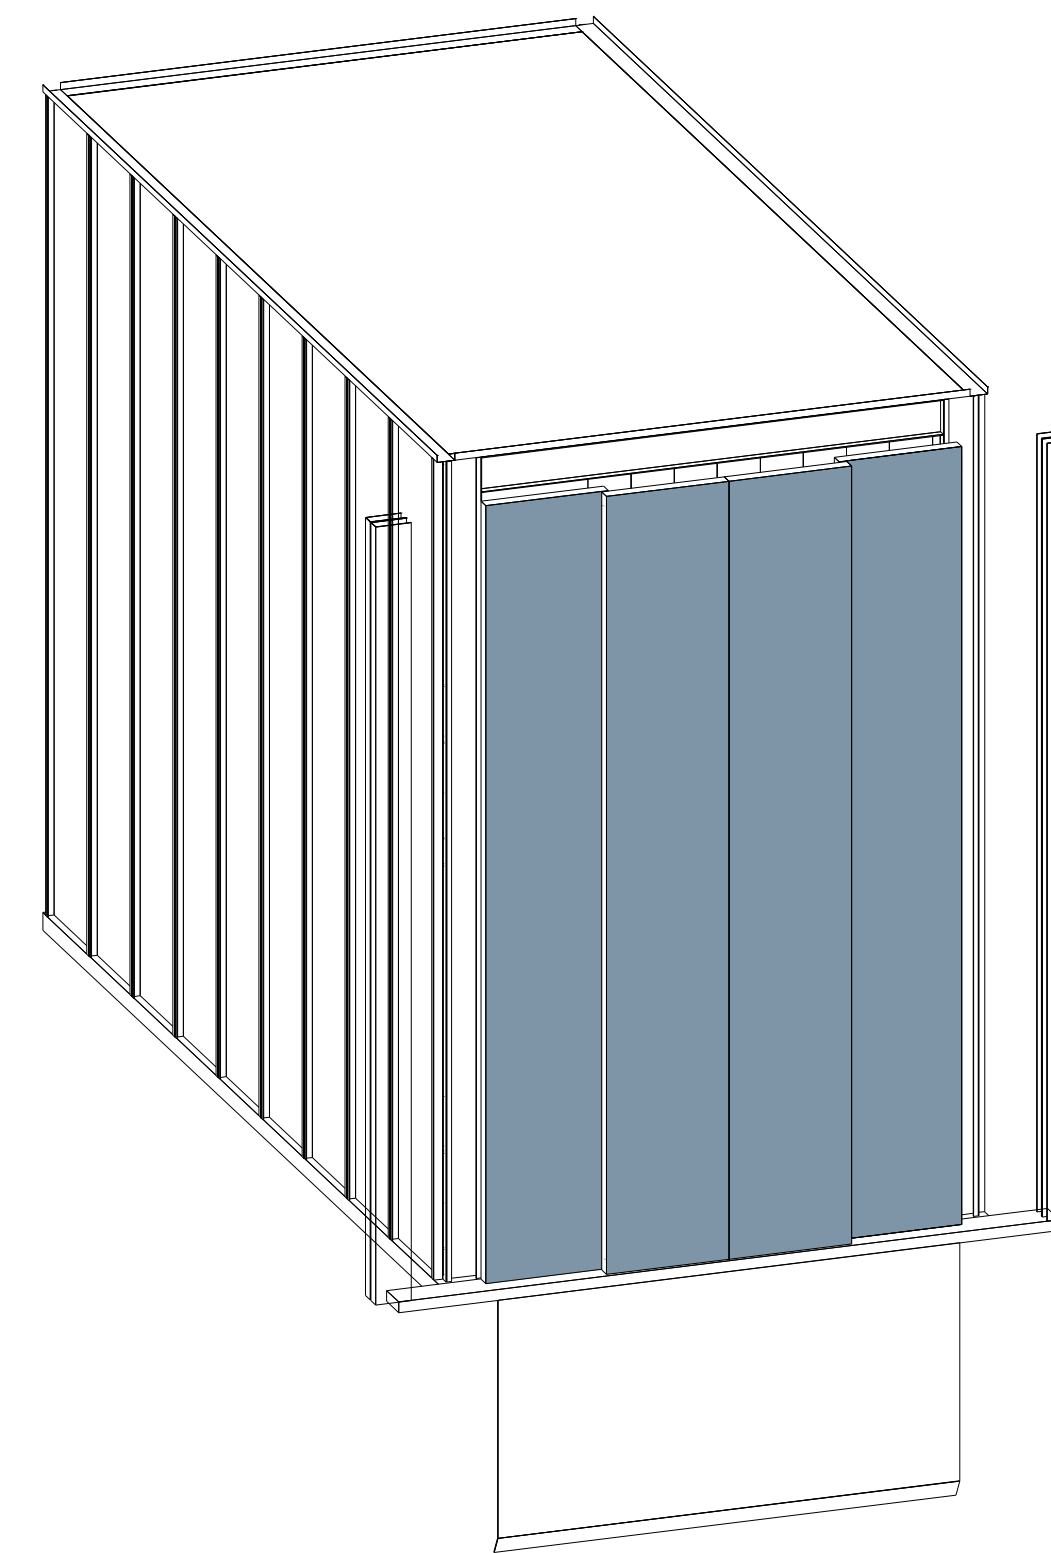
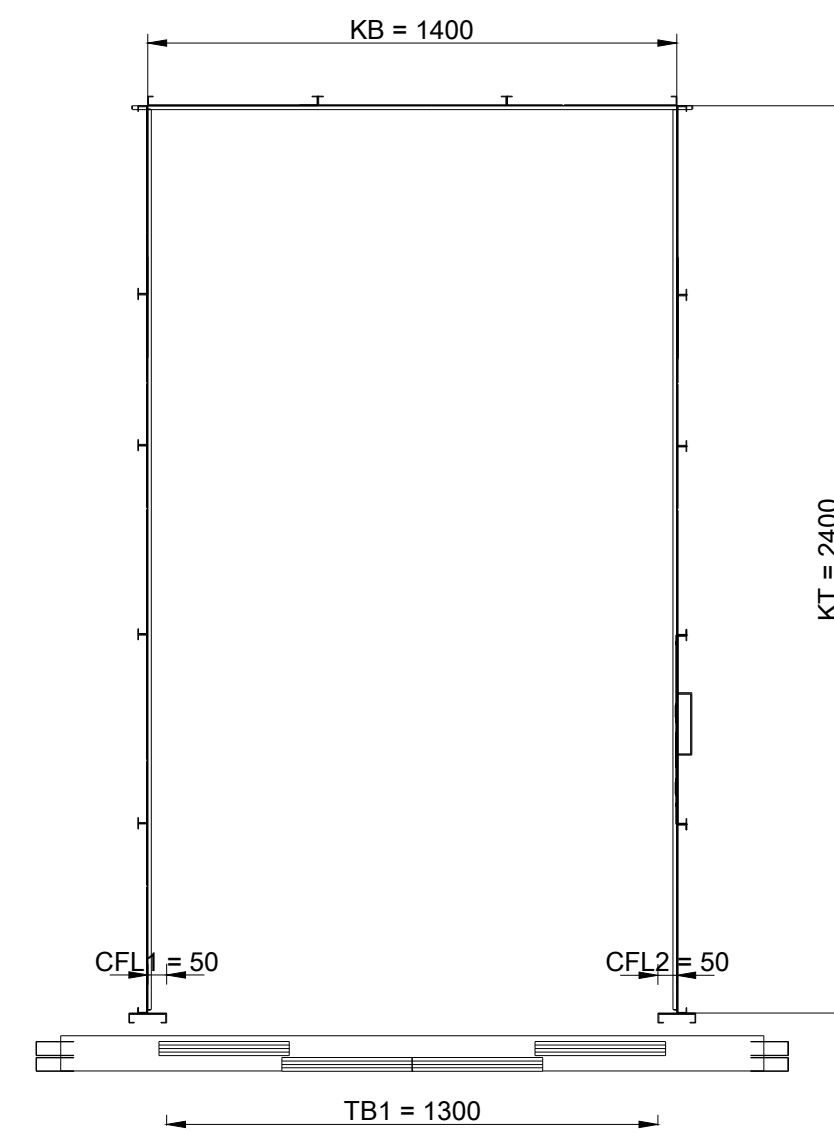


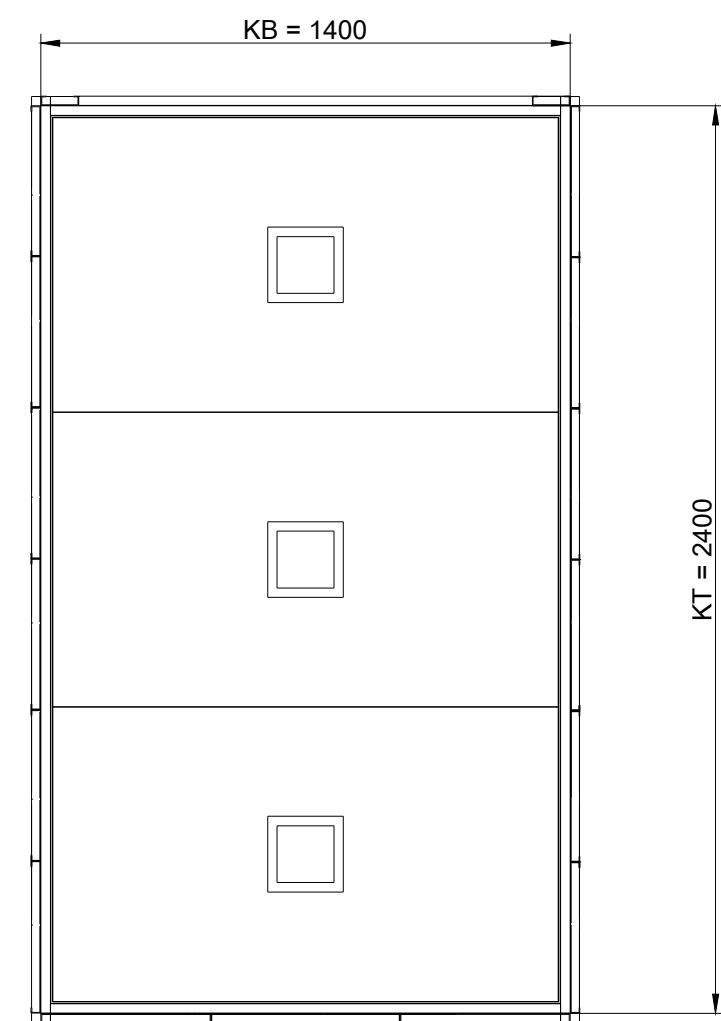


- Wichtige Abkürzungen:
- | | | |
|------|---|---------------------------------|
| KB | = | Kabinenbreite |
| KT | = | Kabinentiefe |
| KH | = | Kabinenhöhe |
| TB1 | = | Türbreite vorne |
| TH | = | Türhöhe |
| CFL1 | = | Breite Kabinenwand vorne rechts |
| CFL2 | = | Breite Kabinenwand vorne links |

Technische Daten		2er Aufzugsgruppe
Aufzugsbezeichnung neu		V2.2
Nutzung		FTS
Anzahl im Schacht		1
Tragfähigkeit	kg	1 600
Förderhöhe	m	25,18
Oberste Haltestelle		5 OG
Unterste Haltestelle		1 UG
Haltestellen		7
Anbindung Hubschrauberlandeplatz		Nein
barrierefrei DIN EN 81-70		Nein
Baufazug		Nein
Gruppensteuerung		FTS
Brandfallsteuerung		FTS
Gefahrtgutsteuerung & Zugplatte		Nein
Anzahl Außentableaus / Gruppe		
Kartenleser Außentableau ZuKo		Ja
Anzahl Kartenleser Außen / Gruppe		
Kartenleser Kabinentableau ZuKo		Ja
Anzahl Kartenleser Innen		1
Türen		
Türbreite	mm	1.300
Türhöhe	mm	2.200
Türart		Schiebetür
Türoffnung		4-bl. zentralöff.
Anzahl Kabinentüren		1
Anzahl Schächttüren		7
Anforderung EN 81-58		E60
Kabinentüren Material		St-Blech
Schächttüren Material		St-Blech
Zargen Material		St-Blech
Zargenausrüstung		MUZ
Farbton St-Bleche		NCS S3010-B
Kabine		
lichte Fahrkorbreite	mm	1 400
lichte Fahrkorbtiefe	mm	2 400
lichte Fahrkorbhöhe	mm	2 300
Seitenwände		St-Blech
Farbton St-Blechwände		NCS S3010-B
Decke		St-Blech
Farbton St-Blechedecke		RAL 9010
Beleuchtung		LED-Paneele
Spiegel		Nein
Vertikales Bedientableau		1
Horizontales Bedientableau		Nein
visueller Notruf		Nein
Infotafel A3		Nein
Handlauf, CNS, rund D40		ohne
Rammschutz, CNS auf Hartholz		dreiseitig
Sockelleiste		CNS
Bodenbelag		Beschichtung

A	Ausschreibungsplan	08.10.2026
Index	Änderung	Datum

STAND	PLANINHALT
08.10.2026	Kabinenplan Aufzugsanlage V2.2 Bettenhaus 2 - Los2
INDEX	PLANNUMMER
A	6-AA-ZKG-SOM-DT-XX-AUZ-206-020-A#Los2
	PROJEKT
	Neubau Zentralklinikum Georgsheil - Zusammenschluss der Kliniken Aurich, Emden, Norden

PLANUNGSPHASE	GEBÄUDETEIL	SEKTOR
LPH 5 - Ausführungsplanung	Somatik	002
PLANFORMAT	MASSSTAB	LOD
841 x 594 mm	1 : 20	XXX
PLANSTAND 3D-MODELL	INDEX 3D-MODELL	
XXX	XXX	

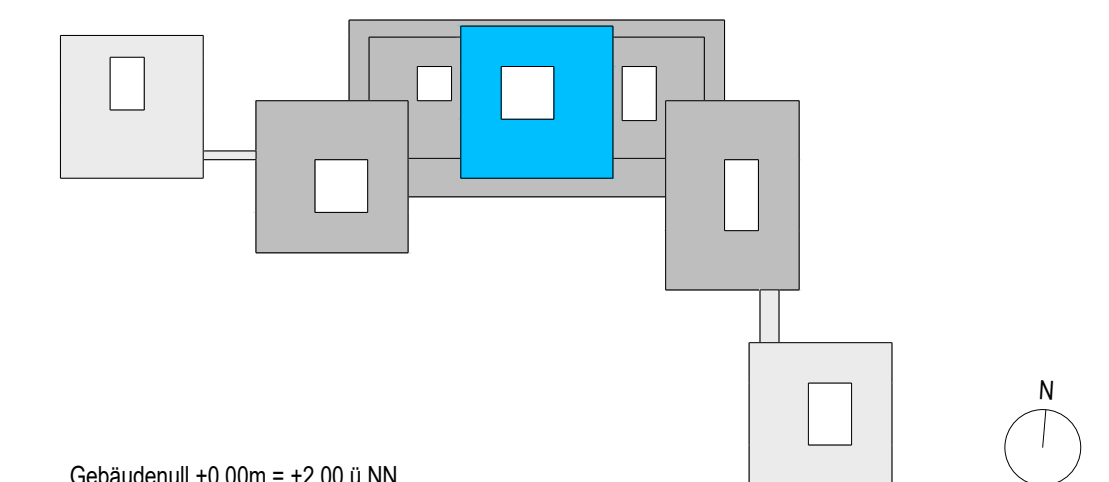

BAUHERR	Trägergesellschaft Kliniken Aurich-Emden-Norden mbH Wallinghauser Str. 8-12, 26603 Aurich
PROJEKTSTEUERUNG	BOS Projektmanagement GmbH Berliner Allee 7, 30175 Hannover
ARCHITEKT	gmp International GmbH Rennbahn 5-7, 52062 Aachen
FACHPLANER	Ramboll Deutschland GmbH Kopenhagener Str. 60-68, Haus D, 13407 Berlin