


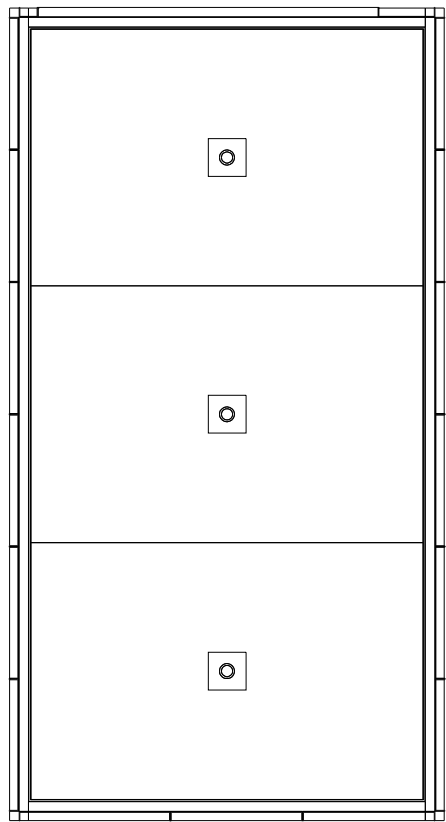


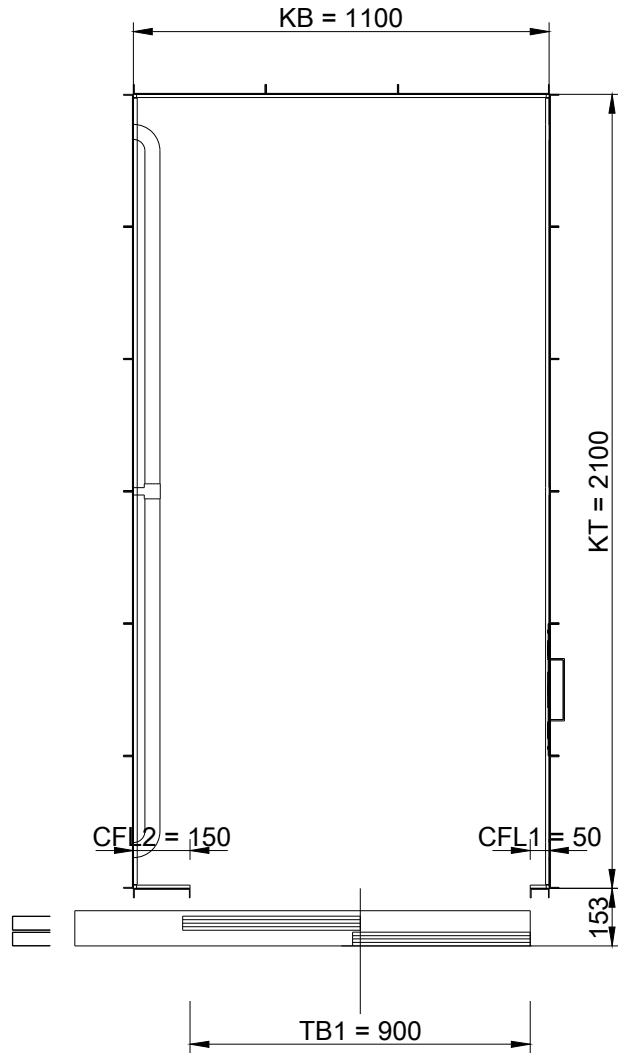


Decke

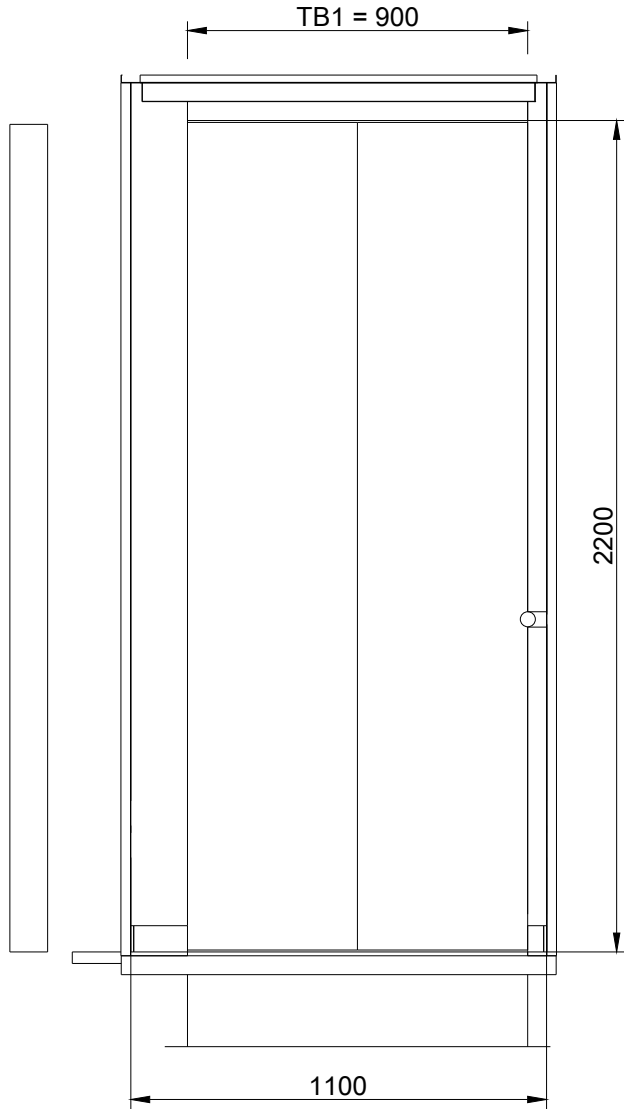


Grundriss

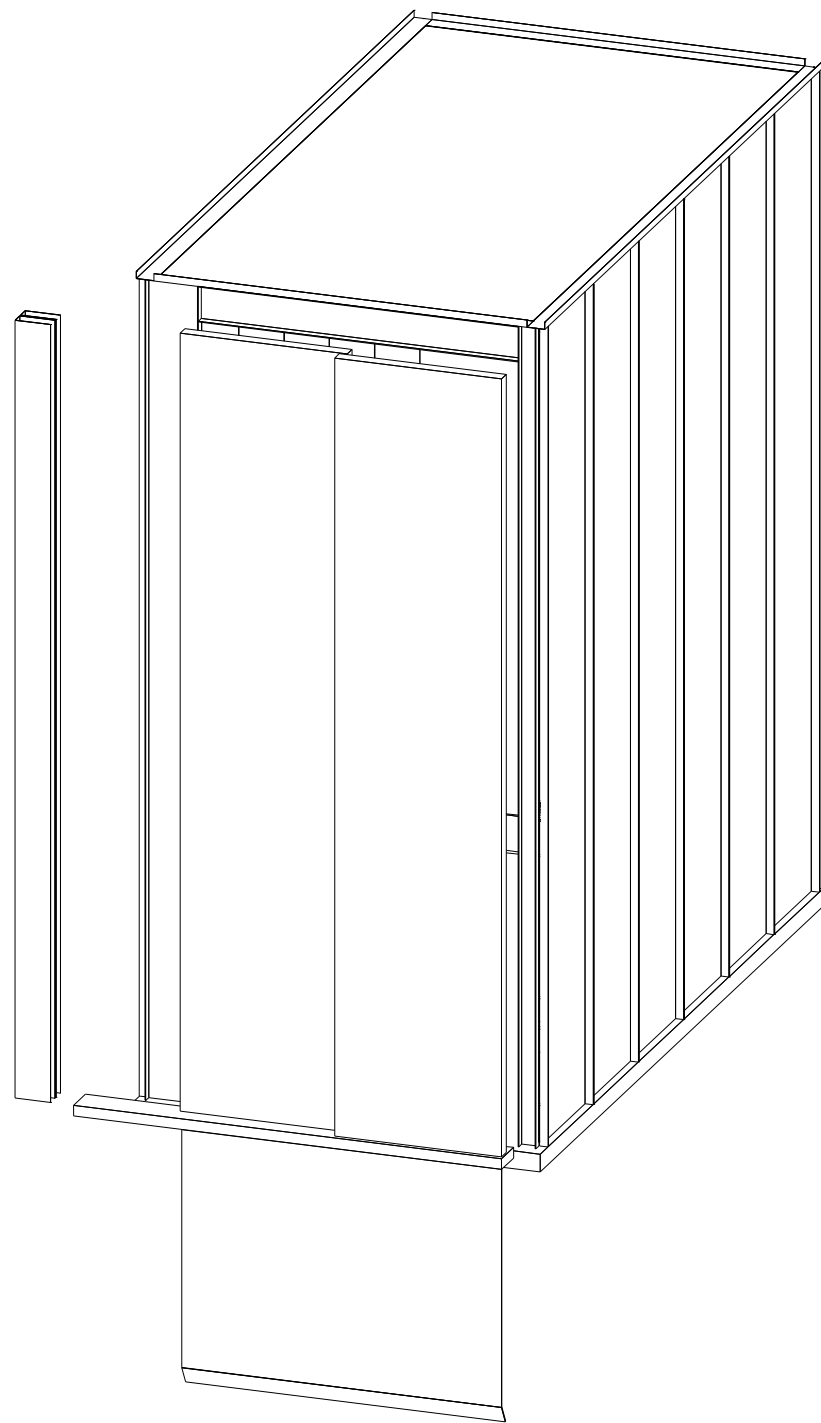


Vordere Wand

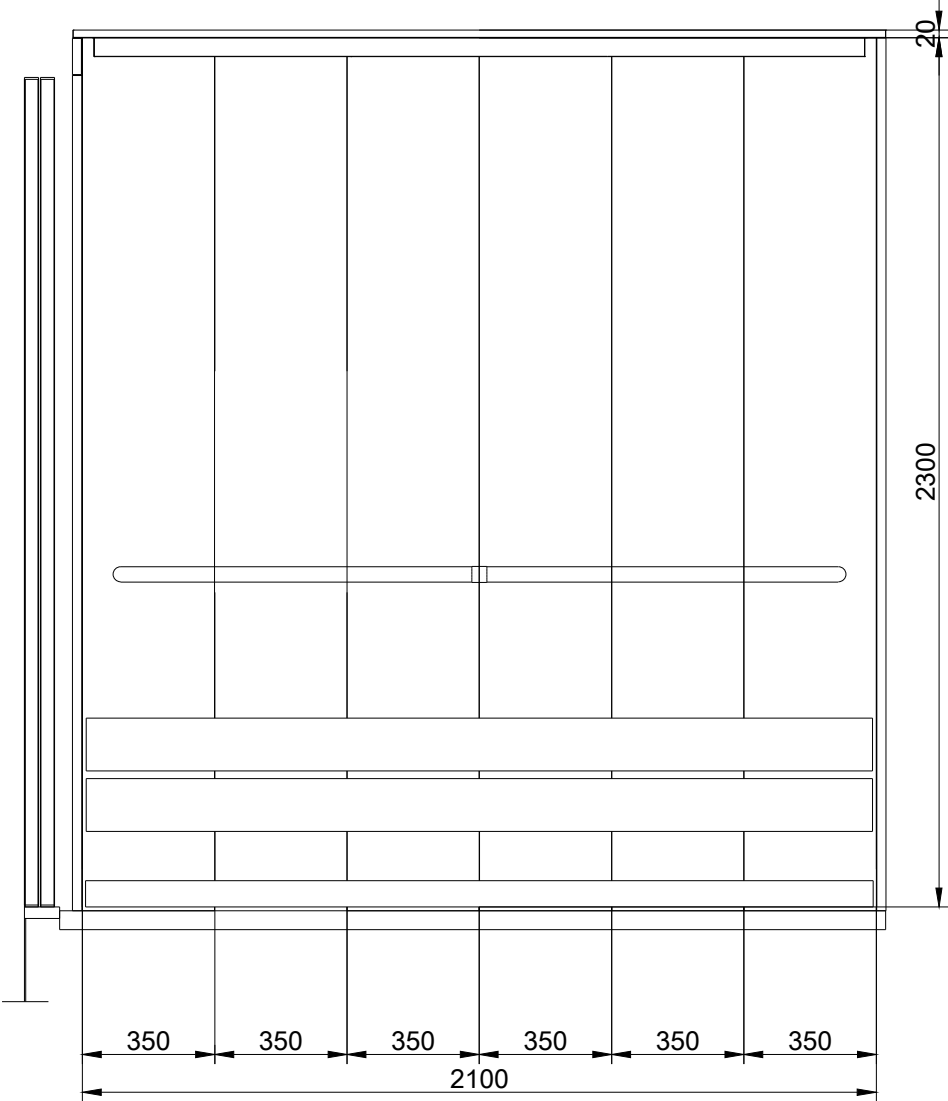


Linke Wand

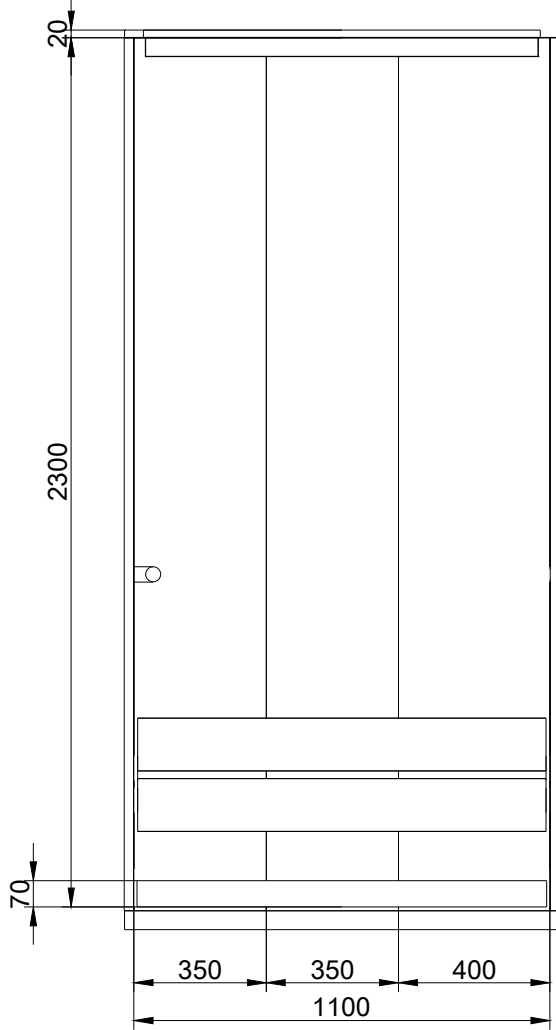

Hintere Wand

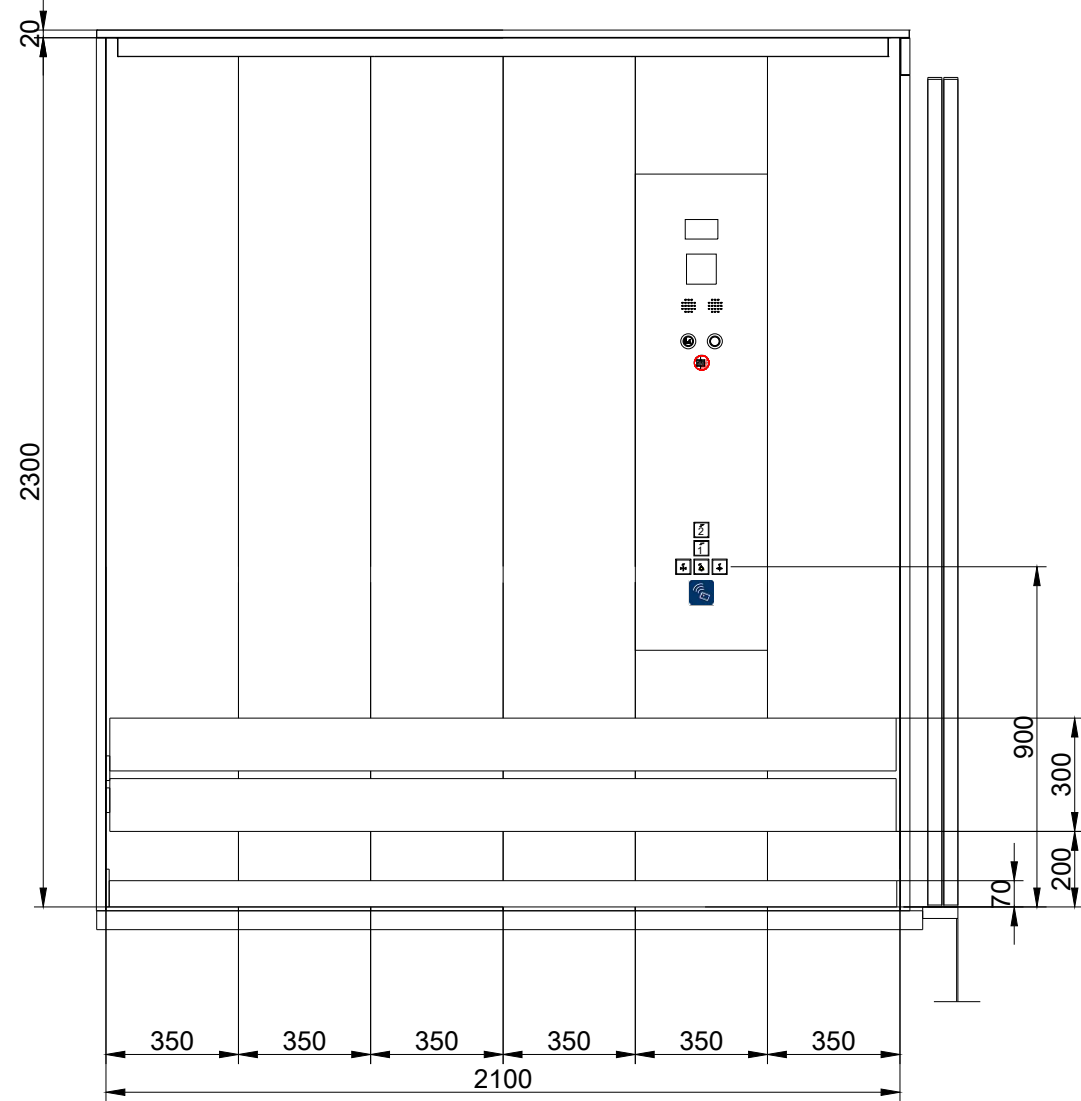

Rechte Wand

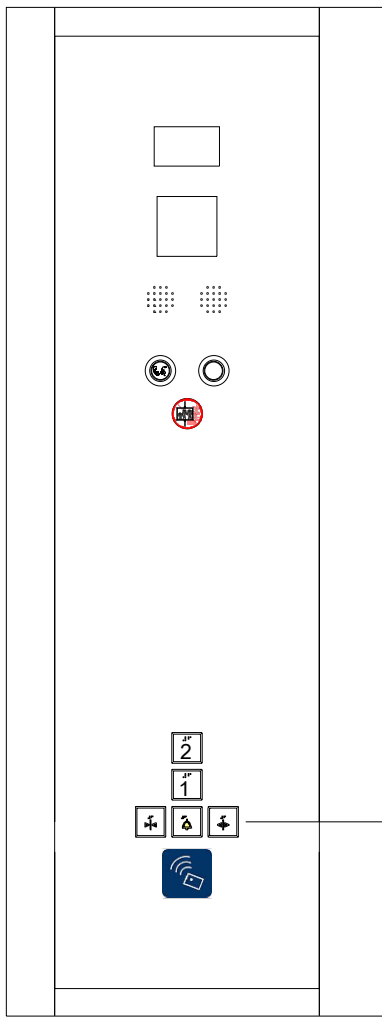


Vertikales Tableau

- Wichtige Abkürzungen:
- KB = Kabinenbreite
 - KT = Kabinentiefe
 - KH = Kabinenhöhe
 - TB1 = Türbreite vorne
 - TH = Türhöhe
 - CFL1 = Breite Kabinenwand vorne rechts
 - CFL2 = Breite Kabinenwand vorne links

Technische Daten		2er Aufzugsgruppe
Aufzugsbezeichnung neu		O1.2
Nutzung		Sterilgüter, Personal
Anzahl im Schacht		1
Tragfähigkeit	kg	1.000
Förderhöhe	m	4,3
Oberste Haltestelle		2.OG
Unterste Haltestelle		1.OG
Haltestellen		2
Anbindung Hubschrauberlandeplatz		Nein
barrierefrei DIN EN 81-70		Ja
Bauaufzug		Nein
Gruppensteuerung		Ja
Brandfallsteuerung		halb-dynamische
Gefahrgruststeuerung & Zugplatte		Nein
Anzahl Außentableaus / Gruppe		
Kartenleser Außentableau ZüKo	Nein	
Anzahl Kartenleser Außen / Gruppe		
Kartenleser Kabinentableau ZüKo	Nein	
Anzahl Kartenleser Innen		0
Türen		
Türbreite	mm	900
Türhöhe	mm	2.200
Türart		Schiebetür
Türöffnung		2-bl. seitlöff.
Anzahl Kabinentüren		1
Anzahl Schachttüren		2
Anforderung EN 81-58		EB0
Kabinentüren Material		CNSStruktur
Schachttüren Material		CNSStruktur
Zargen Material		CNSStruktur
Zargenausführung		MLZ
Farbton 3-Bleche		-
Kabine		
lichte Fahrkorbbreite	mm	1.100
lichte Fahrkorbtiefe		2.100
lichte Fahrkorbhöhe	mm	2.300
Säulenwände		CNSStruktur
Farbton 3-Blechwände		-
Decke		CNS
Farbton 3-Blechedecke		-
Beleuchtung		LED-Paneel
Spiegel		Nein
Vertikales Bedientableau		1
Horizontales Bedientableau		Nein
visueller Notruf		Nein
Infotafel A4		Nein
Handlauf, CNS, rund D40		einseitig
Rammschutz, CNS auf Hartholz		dreiseitig
Sockelleiste		CNS
Bodenbelag		baus. flexibler Belag

A	Abgabe LPH5	08.10.2026
Index	Änderung	Datum

STAND	PLANINHALT	
08.10.2026	Kabinenplan Aufzugsanlage O1.2 - Bettenhaus 2 - Los 2	
INDEX	PLANNUMMER	
A	6-AA-ZKG-SOM-DT-XX-AUZ-208-020-A#Los2	
	PROJEKT	
	Neubau Zentralklinikum Georgsheil - Zusammenschluss der Kliniken Aurich, Emden, Norden	
PLANUNGSPHASE	GEBAUDETEIL	SEKTOR
LPH 5 - Ausführungsplanung	Somatik	002
PLANFORMAT	MASSSTAB	LOD
841 x 594 mm	1 : 20	XXX
PLANSTAND 3D-MODELL	INDEX 3D-MODELL	
XXX	XXX	

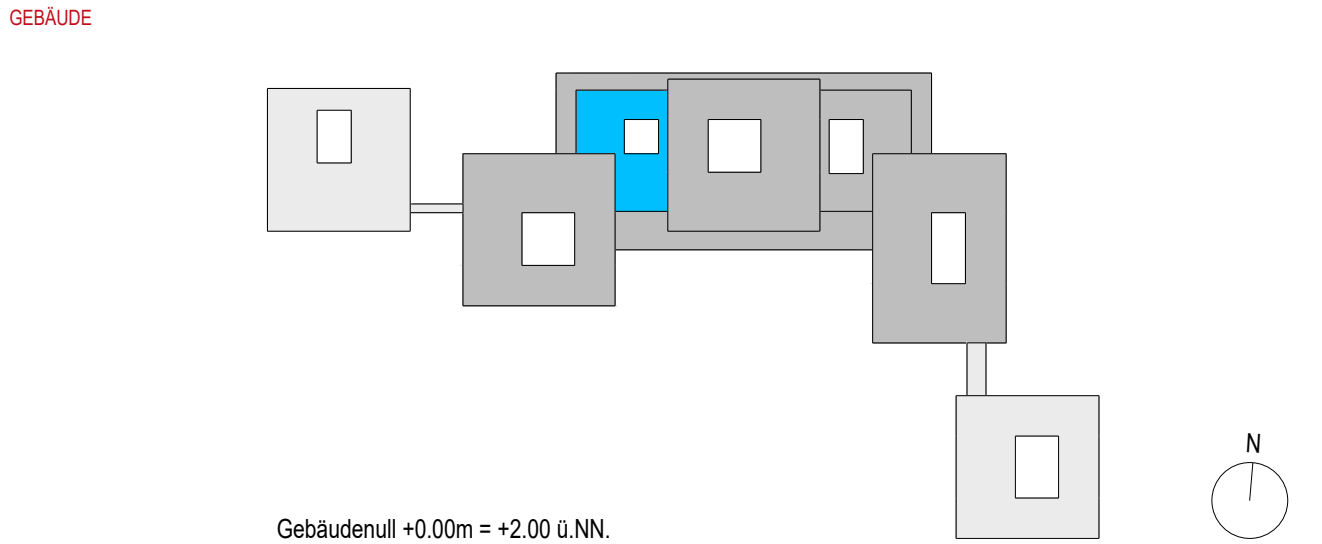

	BAUHERR	Trägersgesellschaft Kliniken Aurich-Emden-Norden mbH Wallinghausener Str. 8-12, 26603 Aurich
	PROJEKTSTEUERUNG	BOS Projektmanagement GmbH Berliner Allee 7, 30175 Hannover
	ARCHITEKT	gmp International GmbH Rennbahn 5-7, 52062 Aachen
	FACHPLANER	Ramboll Deutschland GmbH Kopenhagener Str. 60-68, Haus D, 13407 Berlin