
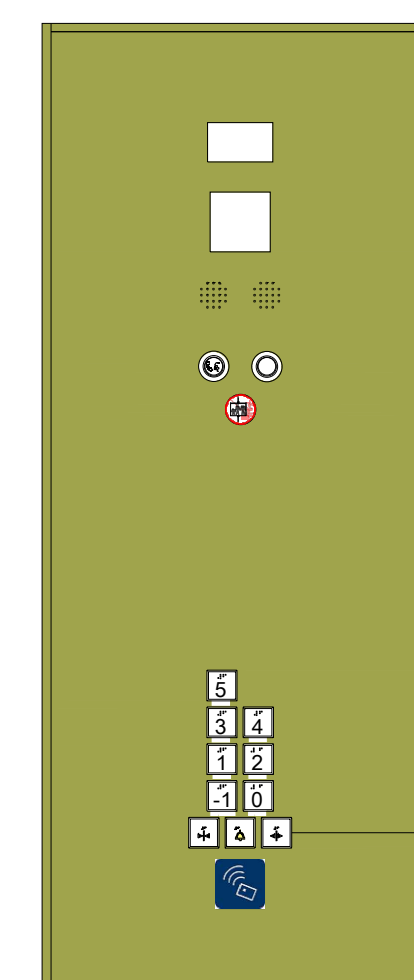
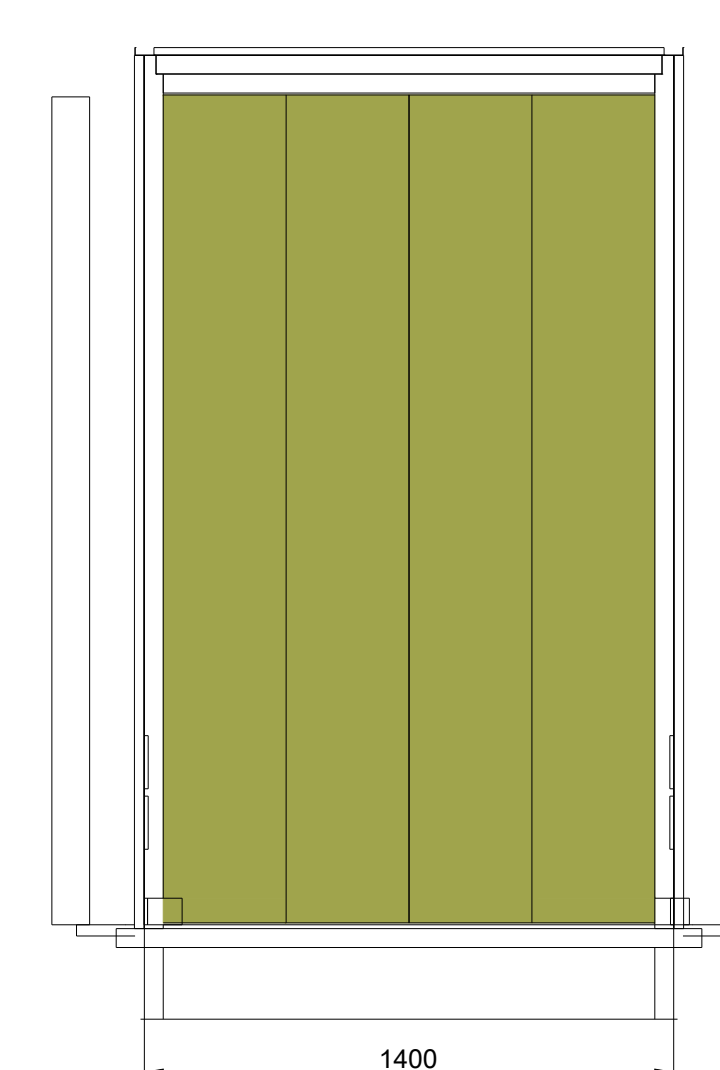
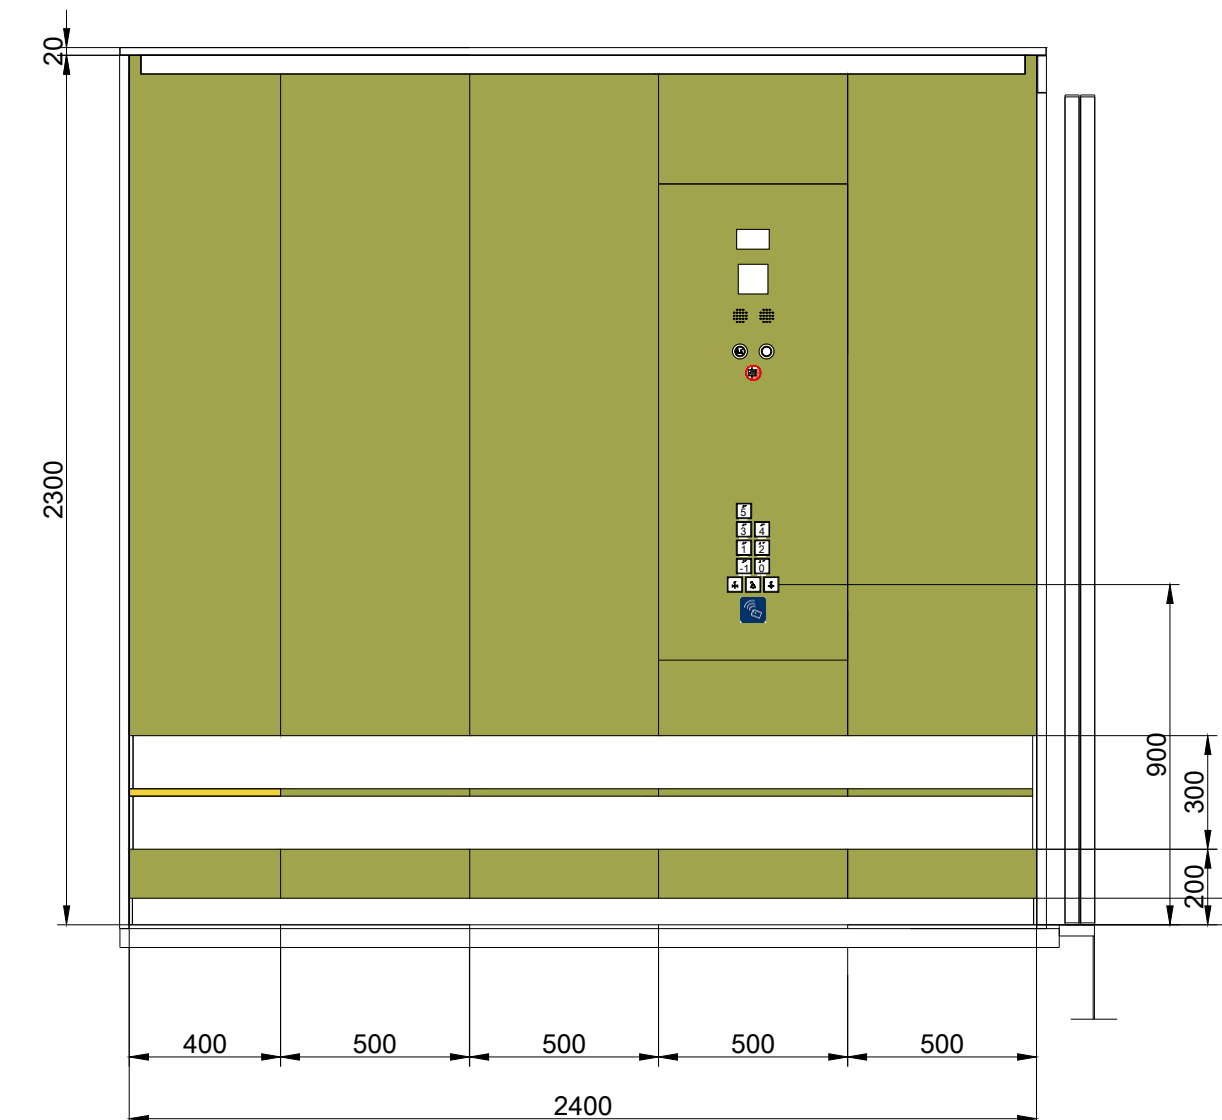
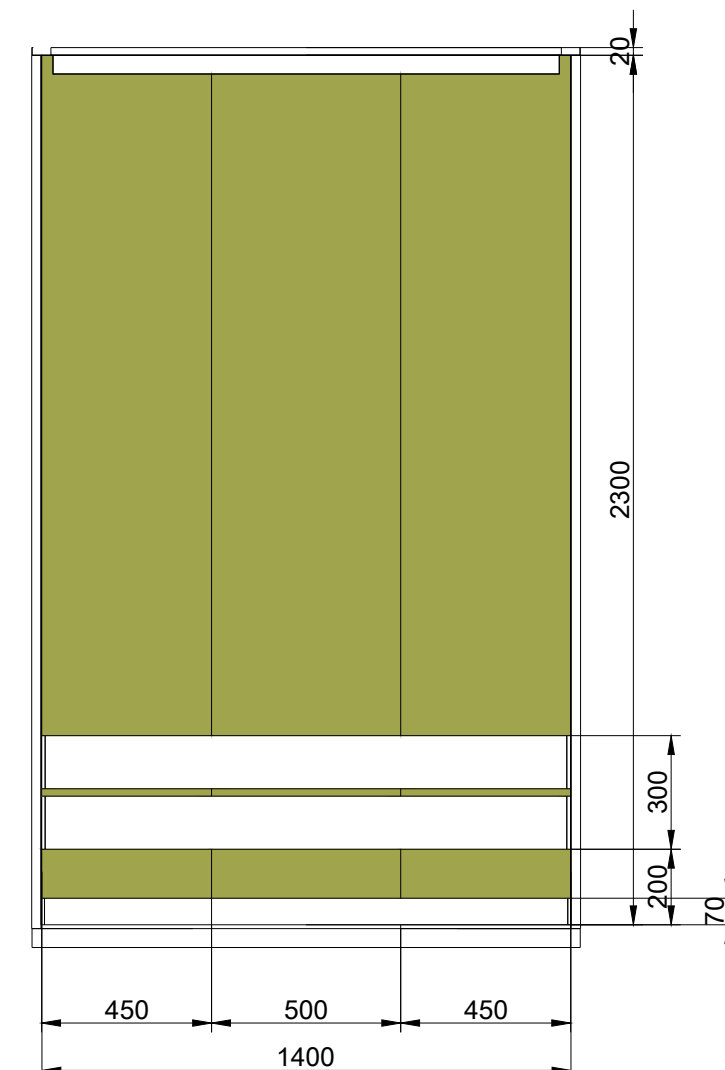
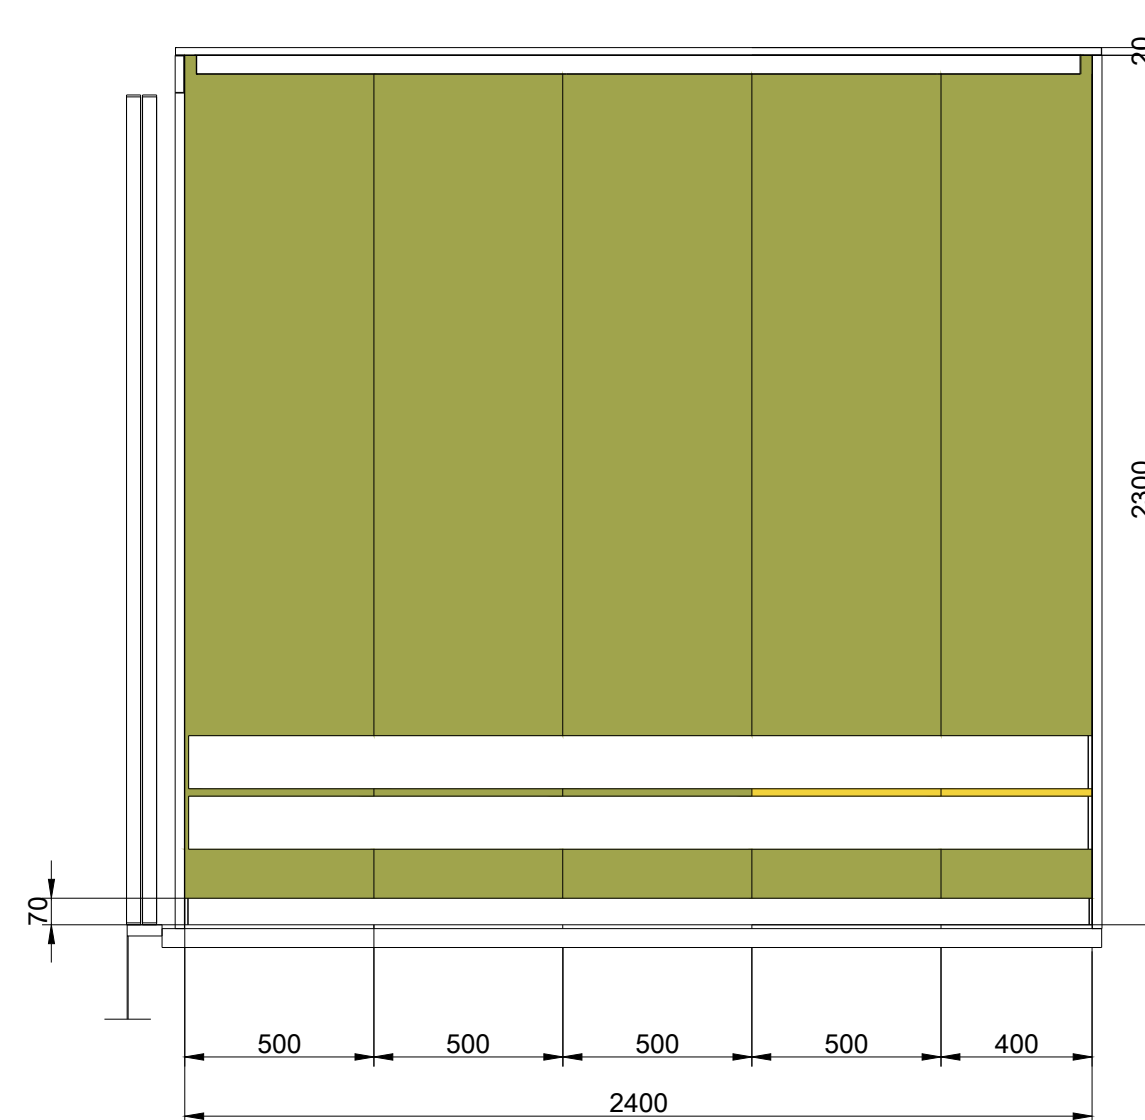
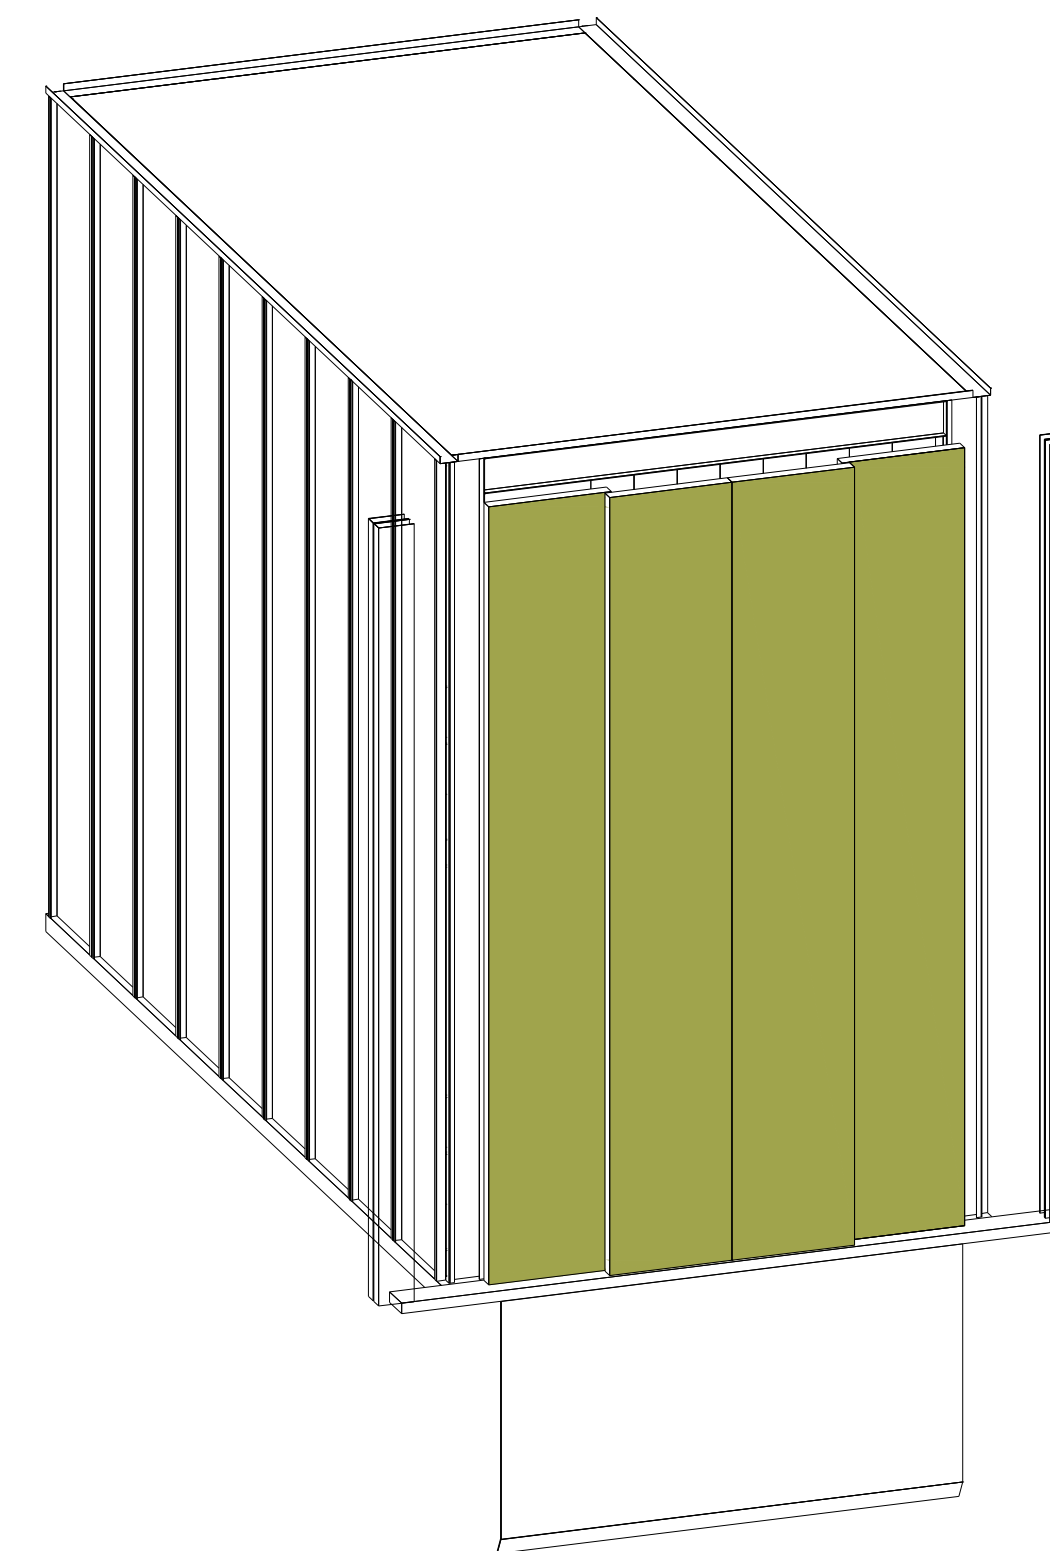
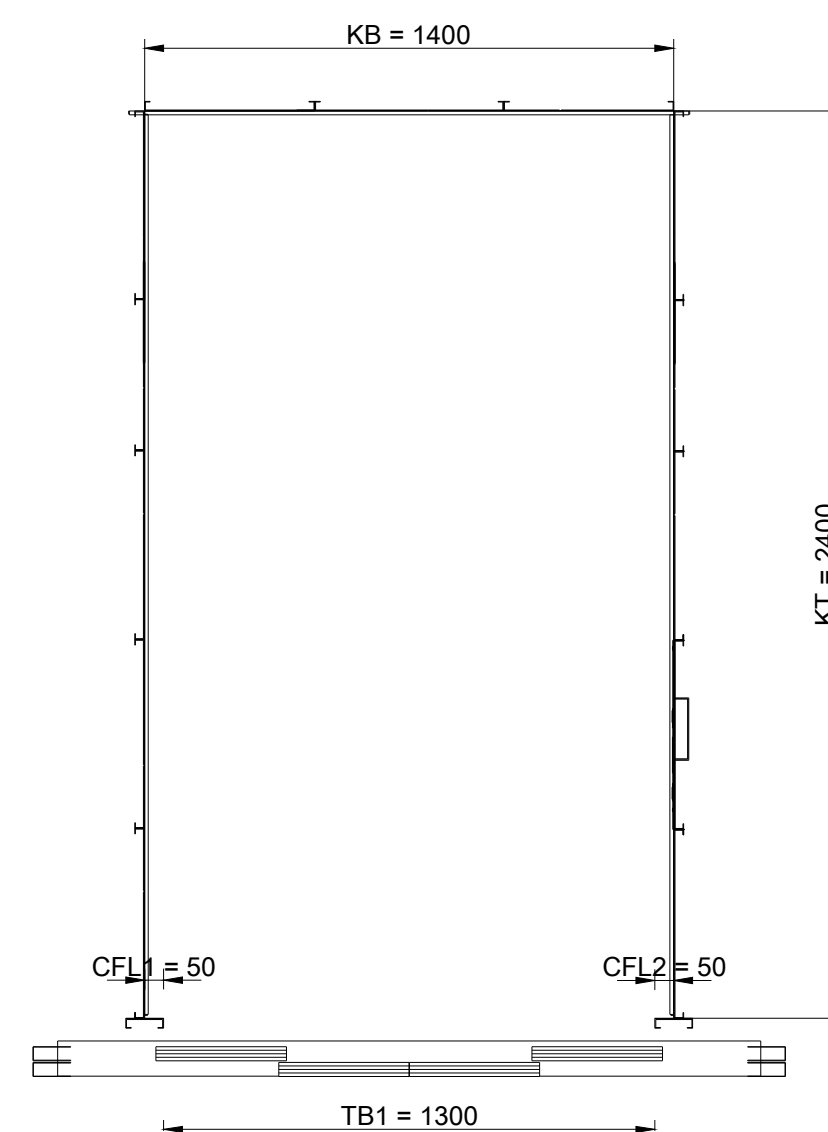


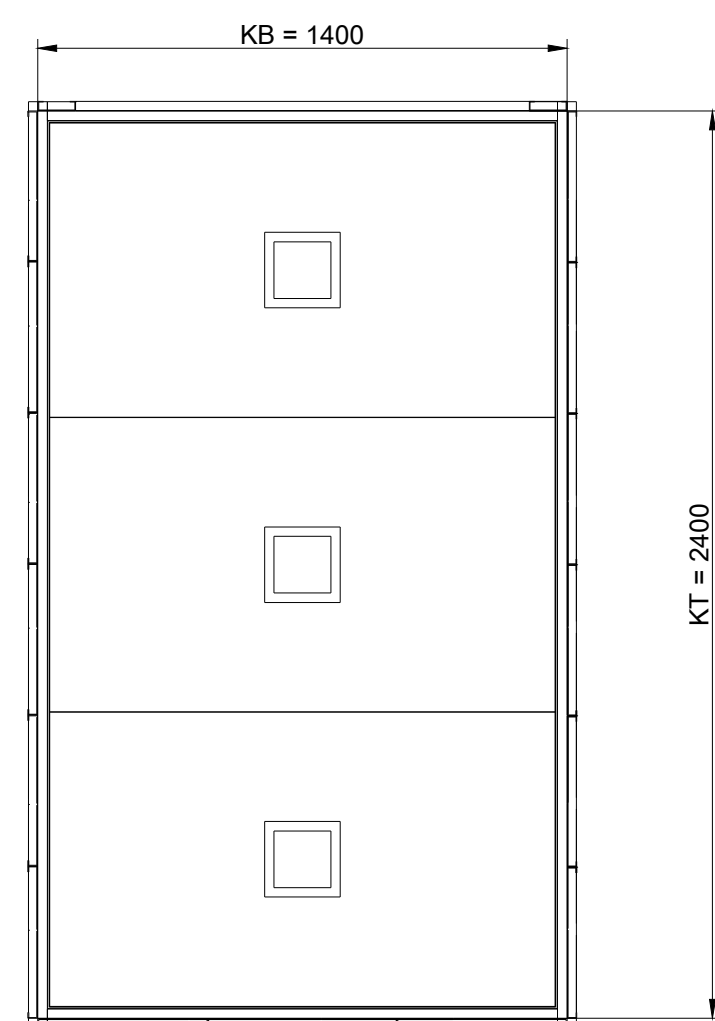

- Wichtige Abkürzungen:
- | | | |
|------|---|---------------------------------|
| KB | = | Kabinenbreite |
| KT | = | Kabinentiefe |
| KH | = | Kabinenhöhe |
| TB1 | = | Türbreite vorne |
| TH | = | Türhöhe |
| CFL1 | = | Breite Kabinenwand vorne rechts |
| CFL2 | = | Breite Kabinenwand vorne links |

Technische Daten		2er Aufzugsgruppe
Aufzugsbezeichnung neu		V3.2
Nutzung		FTS
Anzahl im Schacht		1
Tragfähigkeit	kg	1.600
Förderhöhe	m	17,24
Oberste Haltestelle		3 OG
Unterste Haltestelle		1.UG
Haltestellen		5
Anbindung Hubschrauberlandeplatz		Nein
barrierefrei DIN EN 81-70		Nein
Baufzug		Nein
Gruppensteuerung		FTS
Brandfallsteuerung		FTS
Gefahrgutsteuerung & Zugplatte		Nein
Anzahl Außentableaus / Gruppe		
Kartenleser Außentableau ZuKo		Ja
Anzahl Kartenleser Außen / Gruppe		
Kartenleser Kabinentableau ZuKo		Ja
Anzahl Kartenleser Innen		1
Türen		
Türbreite	mm	1.300
Türhöhe	mm	2.200
Türart		Schiebetür
Türöffnung		4-bl. zentralöff.
Anzahl Kabinentüren		1
Anzahl Schachttüren		5
Anforderung EN 81-58		E60
Kabinentüren Material		St-Blech
Schachttüren Material		St-Blech
Zargen Material		St-Blech
Zargenausführung		MUZ
Farbton St-Bleche		NCS S2020-G60Y
Kabine		
lichte Fahrkorbbreite	mm	1.400
lichte Fahrkorbtiefe	mm	2.400
lichte Fahrkorbhöhe	mm	2.300
Seitenwände		St-Blech
Farbton St-Blechwände		NCS S2020-G60Y
Decke		St-Blech
Farbton St-Blechedecke		RAL 9010
Beleuchtung		LED-Paneele
Spiegel		Nein
Vertikales Bedientableau		1
Horizontales Bedientableau		Nein
visueller Notruf		Nein
Infotafel A3		Nein
Handlauf, CNS, rund D40		ohne
Rammschutz, CNS auf Haltholz		dreiseitig
Sockelleiste		CNS
Bodenbelag		Beschichtung

A	Ausschreibungsplan	08.10.2026
Index	Änderung	Datum

STAND	PLANNUMHALT
08.10.2026	Kabinenplan Aufzugsanlage V3.2- Bettenhaus 3 - Los 2
INDEX	PLANNUMMER
A	6-AA-ZKG-SOM-DT-XX-AUZ-306-020-A#Los2
	PROJEKT

Neubau Zentralklinikum Georgsheil - Zusammenschluss der Kliniken
Aurich, Emden, Norden

PLANUNGSPHASE	GEBÄUDETEIL	SEKTOR
LPH 5 - Ausführungsplanung	Somatik	003
PLANFORMAT	MASSSTAB	LOO
841 x 594 mm	1 : 20	XXX
PLANSTAND 3D-MODELL	INDEX 3D-MODELL	
XXX	XXX	

GEBÄUDE

The site plan shows a building complex with several interconnected rectangular footprints. A parking lot with 10 spaces is located to the left. A north arrow is in the bottom right corner.

Gebäudenull +0.00m = +2.00 ü.NN.

	BAUHERR	Trägersgesellschaft Kliniken Aach-Emden-Norden mbH Wallinghausener Str. 8-12, 26603 Aurich
	PROJEKSTEUERUNG	BOS Projektmanagement GmbH Berliner Allee 7, 30175 Hannover
	ARCHITEKT	gmp International GmbH Rennbahn 5-7, 52062 Aachen
	FACHPLANER	Ramboll Deutschland GmbH Kopenhagener Str. 60-68, Haus D, 13407 Berlin
		
		

Weitergabe sowie Vervielfältigung dieses Dokumentes, Verwertung und Mitteilung seines Inhaltes sind verboten, soweit nicht ausdrücklich gestattet. Zuwiderhandlungen verpflichten zu Schadensersatz. Alle Rechte für den Fall der Patent-, Gebrauchsmuster- oder Gebrauchsmustereintragung vorbehalten. (Schutzvermerk nach DIN 34)