


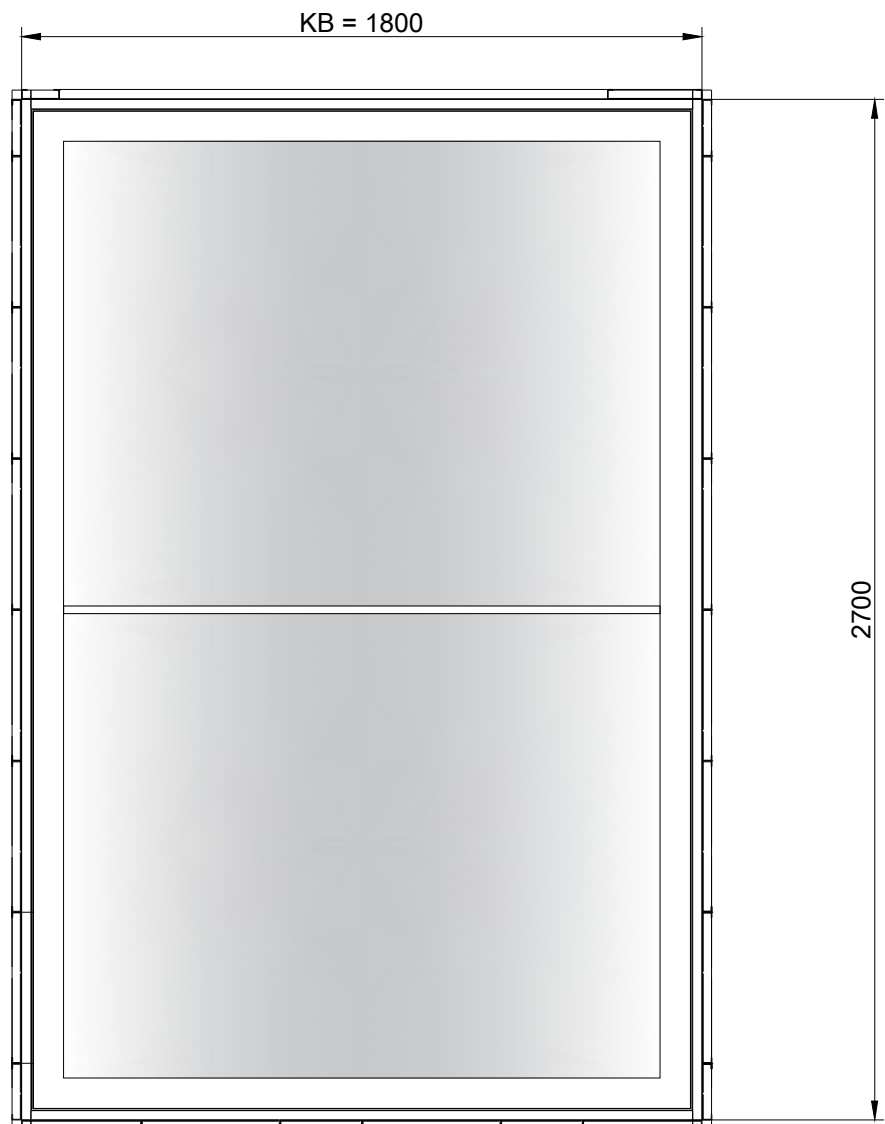


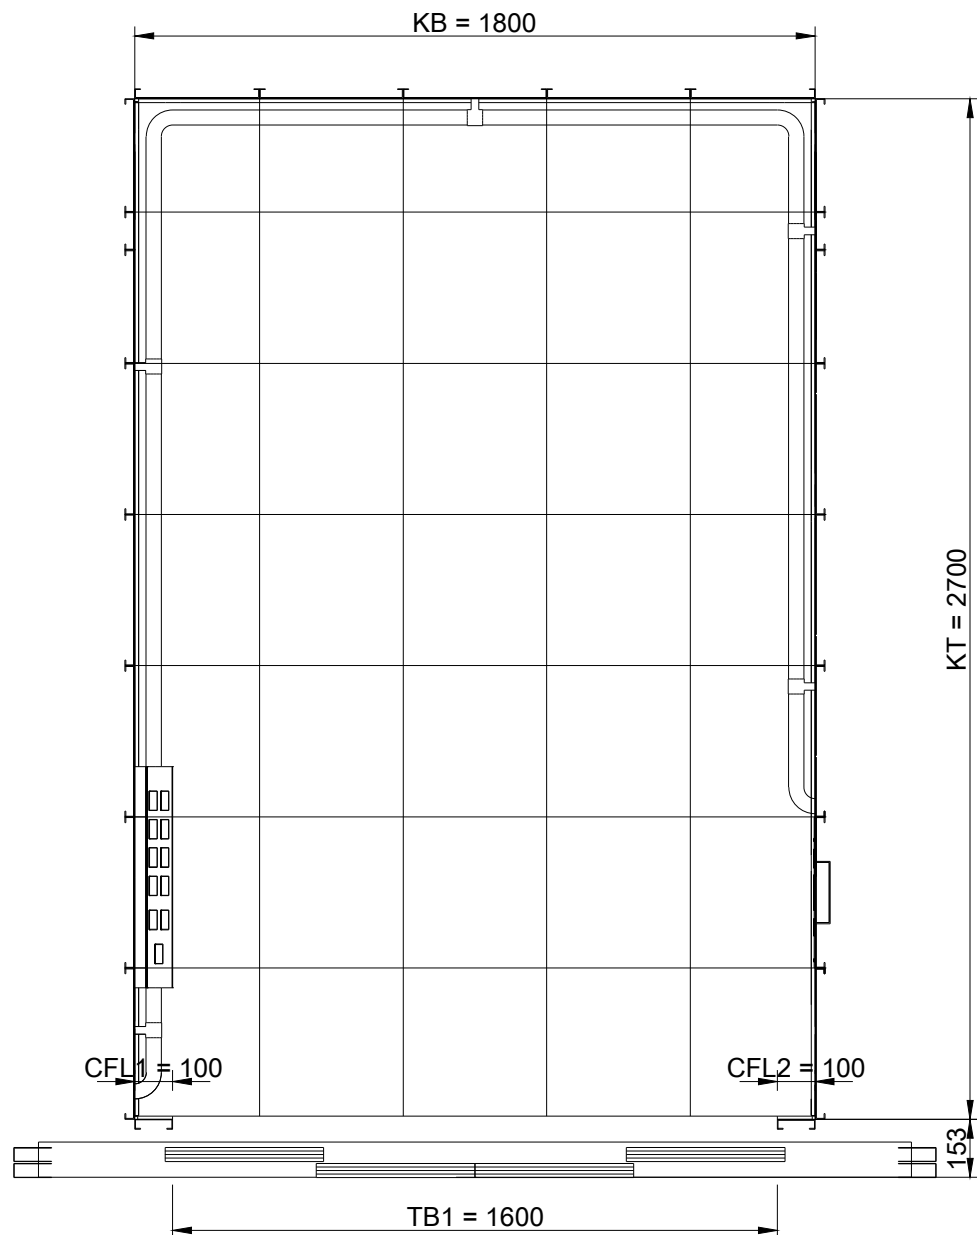


Decke

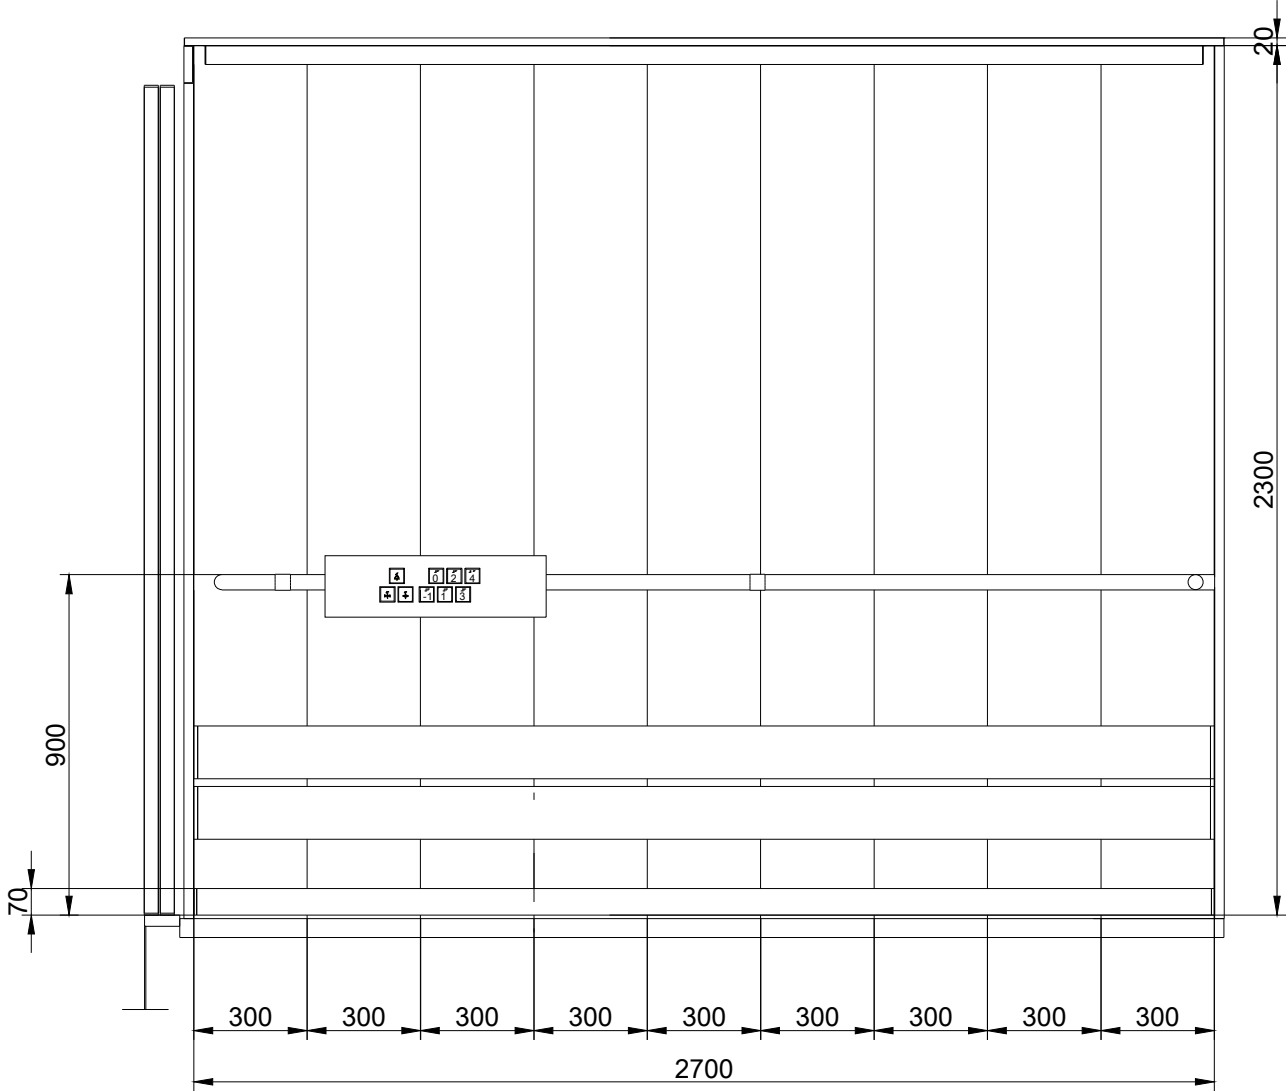


Grundriss

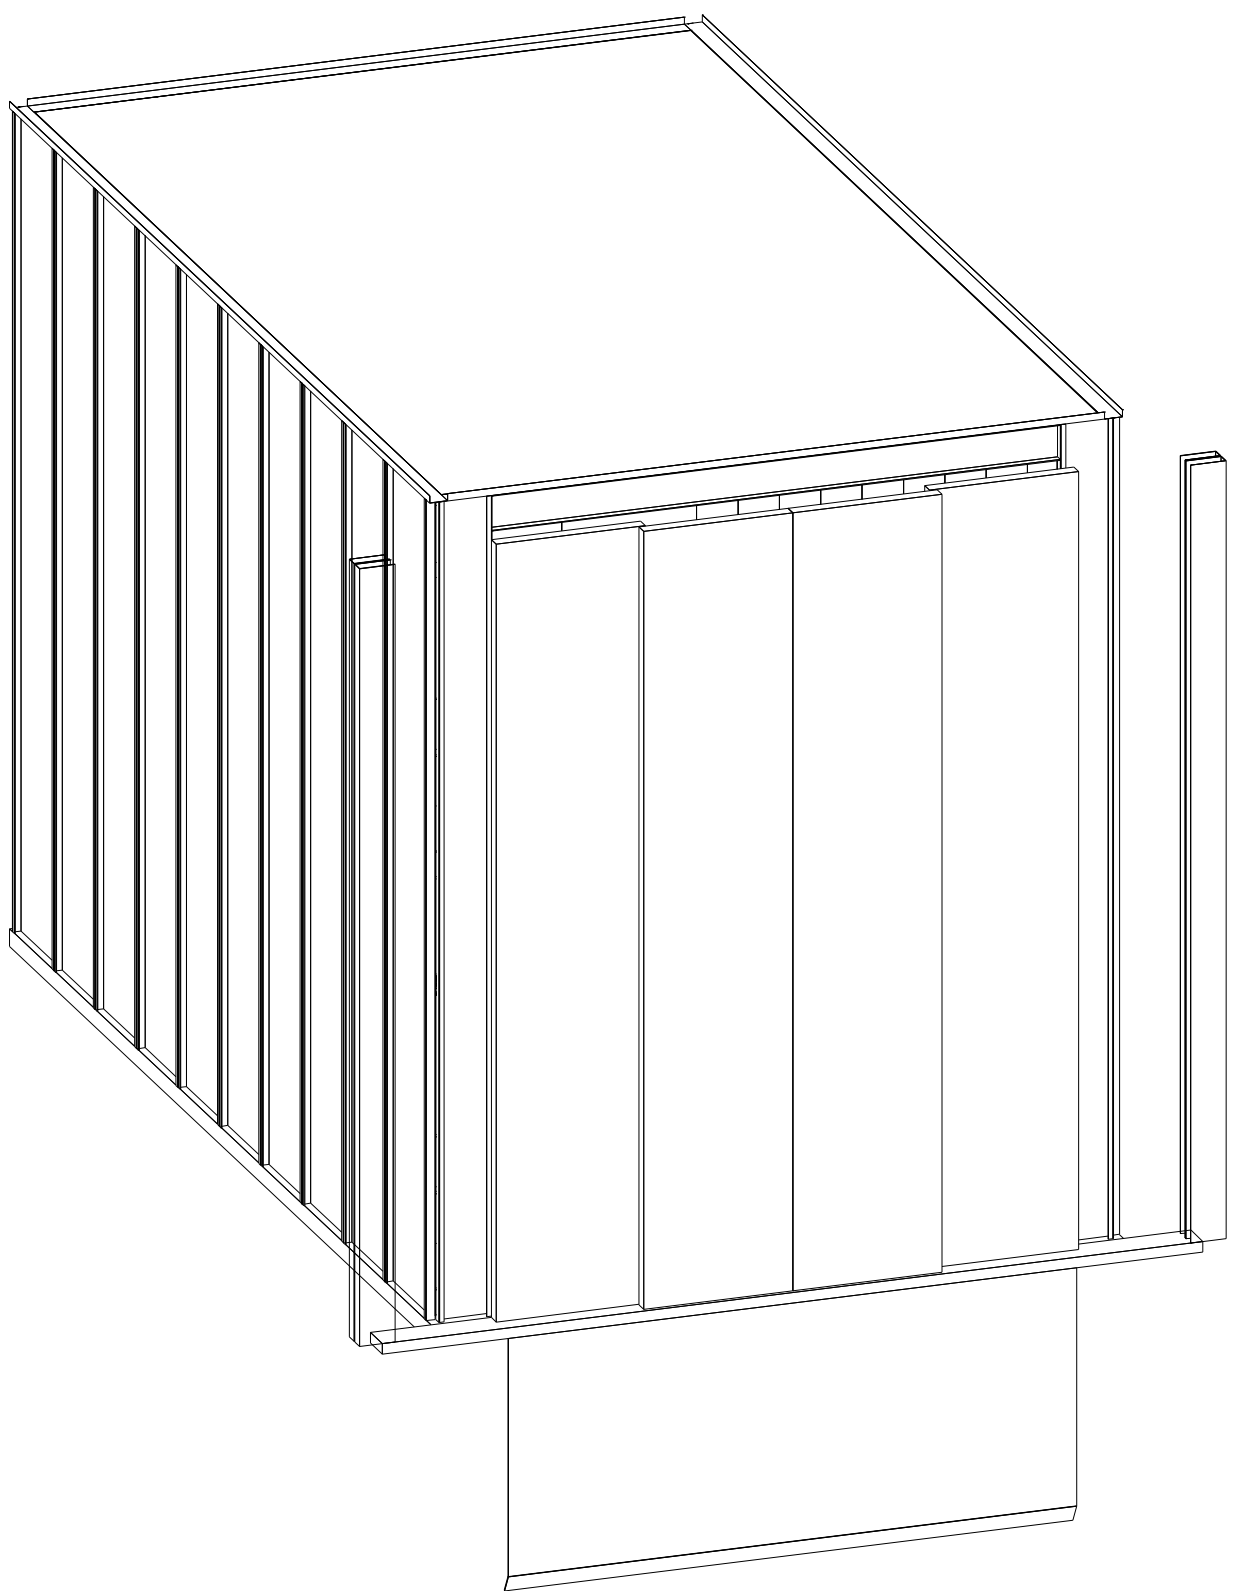


Linke Wand

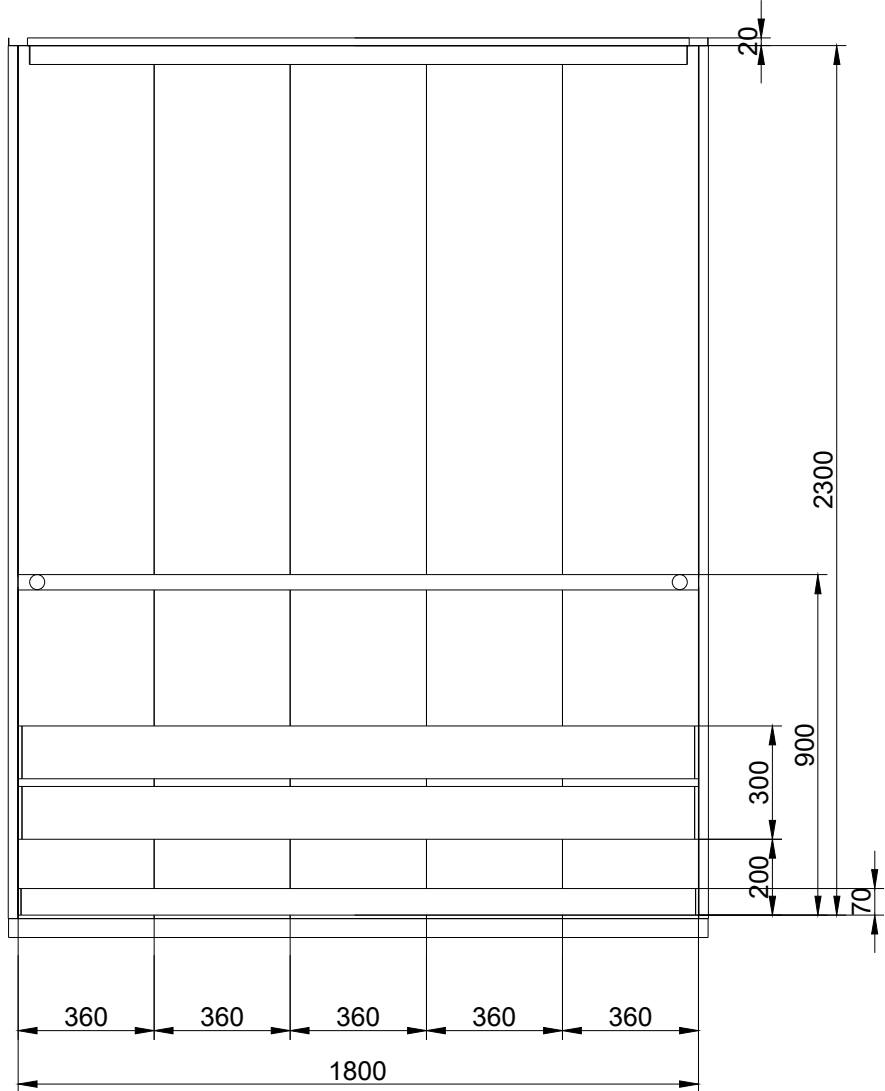


Hintere Wand

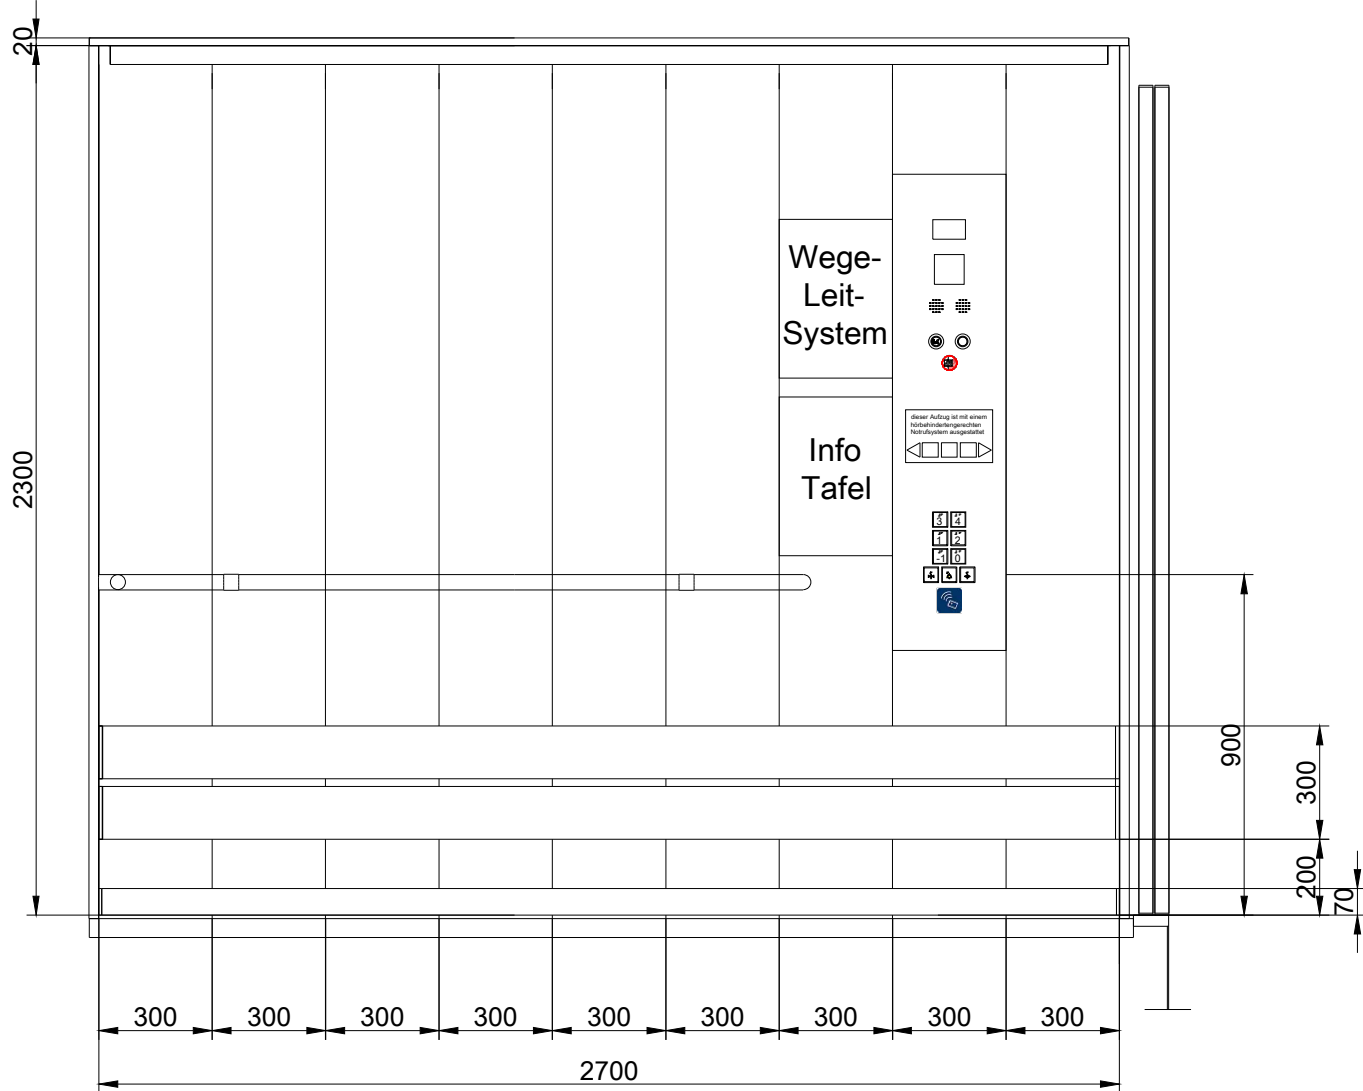


Rechte Wand

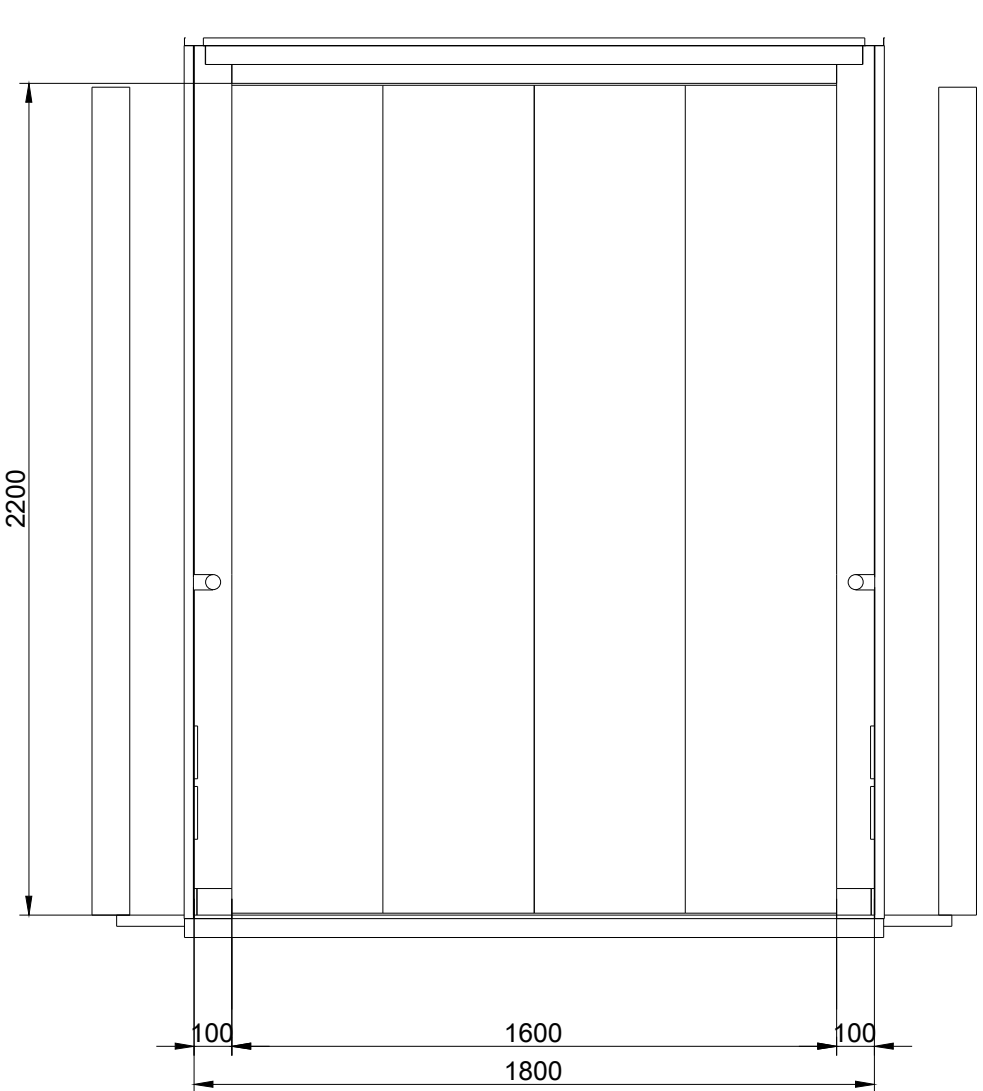

Vordere Wand

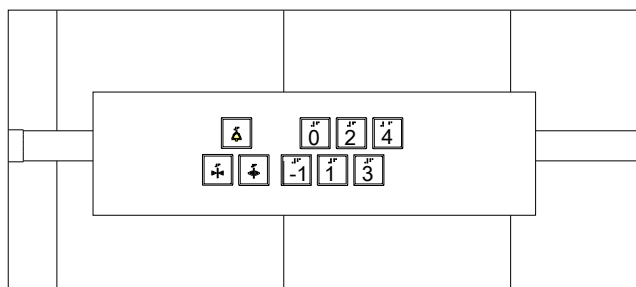

Horizontales Tableau

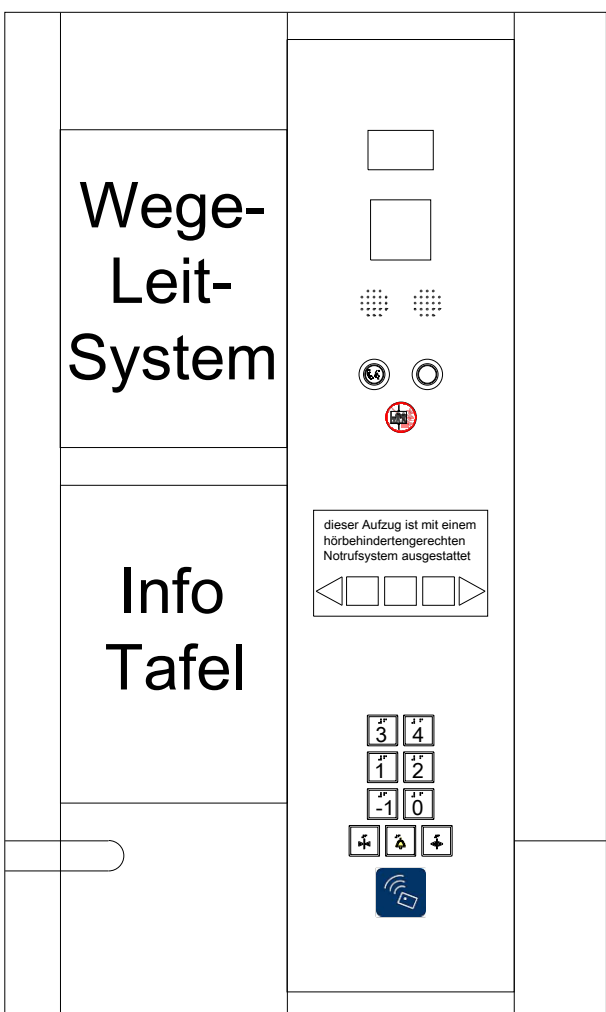


Verticales Tableau

- Wichtige Abkürzungen:
- KB = Kabinenbreite
 - KT = Kabinentiefe
 - KH = Kabinenhöhe
 - TB1 = Türbreite vorne
 - TH = Türhöhe
 - CFL1 = Breite Kabinenwand vorne rechts
 - CFL2 = Breite Kabinenwand vorne links

Technische Daten		Aufzug
Aufzugsbezeichnung neu		B4.1
Nutzung		Betten, Pers.
Anzahl im Schacht		1
Tragfähigkeit		kg 2.500
Förderrhöhe		m 20,43
Oberste Haltestelle		4.OG
Unterste Haltestelle		1.UG
Haltestellen		6
Anbindung Hubschrauberlandeplatz		Nein
barrierefrei DIN EN 81-70		Ja
Bauaufzug		Ja
Gruppensteuerung		Nein
Brandfallsteuerung		halb-dynamische
Gefahrgutsteuerung & Zugplatte		Nein
Anzahl Außentableaus / Gruppe		6
Kartenleser Außentableau Zuk'o		Ja
Anzahl Kartenleser Außen / Gruppe		6
Kartenleser Kabinentableau Zuk'o		Ja
Anzahl Kartenleser Innen		1
Türen		
Türbreite		mm 1.600
Türhöhe		mm 2.200
Türart		Schiebetür
Türöffnung		4-bl. zentralöff.
Anzahl Kabinentüren		1
Anzahl Schächttüren		6
Anforderung EN 81-58		E60
Kabinentüren Material		CNS Struktur
Schächttüren Material		CNS Struktur
Zargen Material		CNS Struktur
Zargenausführung		MUZ
Farbton St-Bleche		-
Kabine		
lichte Fahrkorbbreite		mm 1.800
lichte Fahrkorbtiefe		mm 2.700
lichte Fahrkorbhöhe		mm 2.300
Seitenwände		CNS Struktur
Farbton St-Blechwände		
Decke		St-Blech
Farbton St-Blechedecke		RAL 9010
Beleuchtung		LED, indirekt
Spiegel		Nein
Vertikales Bedientableau		1
Horizontales Bedientableau		1
visueller Notruf		Ja
Infotafel A3		2
Handlauf, CNS, rund D40		dreiseitig
Rammschutz, CNS auf Hartholz		dreiseitig
Sockelleiste		CNS

A	Ausschreibungsplan	08.10.2026
Index	Änderung	Datum

STAND	PLANNHALT	
08.10.2026	Kabinenplan Aufzugsanlage B4.1 - ZSG - Los 2	
INDEX	PLANNUMMER	
A	6-AA-ZKG-ZSG-DT-XX-AUZ-401-020-A#Los2	
PROJEKT		
Neubau Zentralklinikum Georgsheil - Zusammenschluss der Kliniken Aurich, Emden, Norden		
PLANUNGSPHASE	GEBÄUDETEIL	SEKTOR
LPH 5 - Ausführungsplanung	Zentrum für seelische Gesundheit	004
PLANFORMAT	MASSSTAB	LOD
1000 x 594 mm	1 : 20	XXX
PLANSTAND 3D-MODELL	INDEX 3D-MODELL	
XXX	XXX	

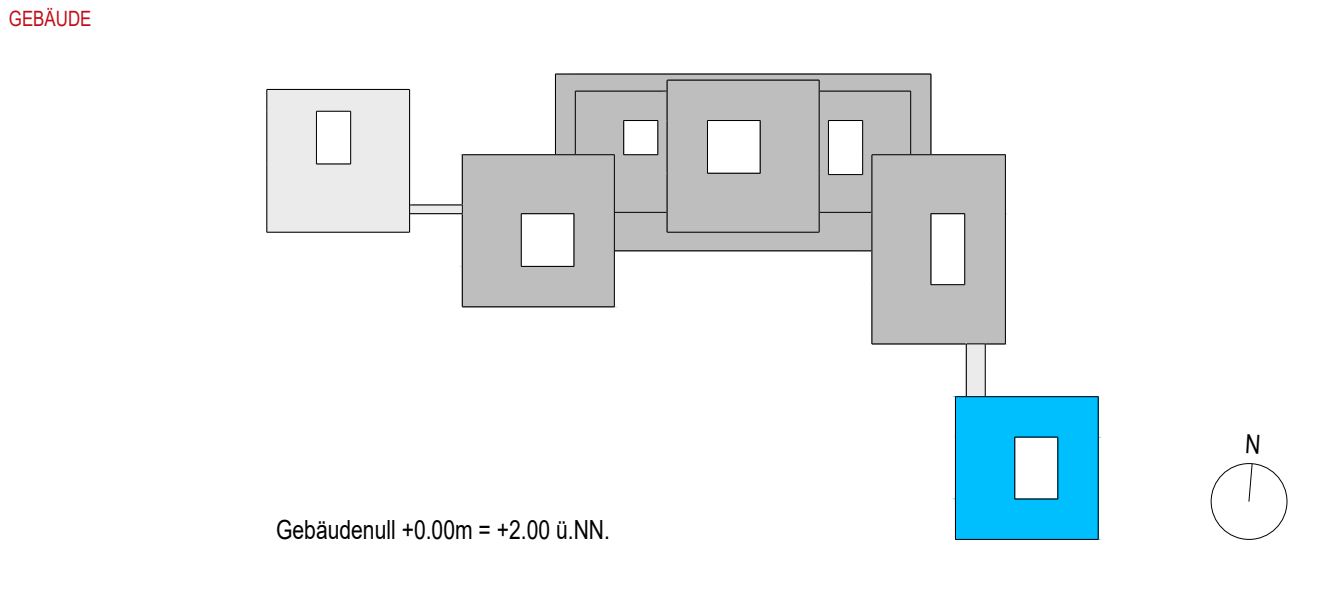

	BAUHERR	Trägergesellschaft Kliniken Aurich-Emden-Norden mbH Wallinghausener Str. 8-12, 26603 Aurich
	PROJEKTSTEUERUNG	BOS Projektmanagement GmbH Berliner Allee 7, 30175 Hannover
	ARCHITEKT	gmp International GmbH Rennbahn 5-7, 52062 Aachen
	FACHPLANER	Ramboll Deutschland GmbH Kopenhagener Str. 60-68, Haus D, 13407 Berlin