
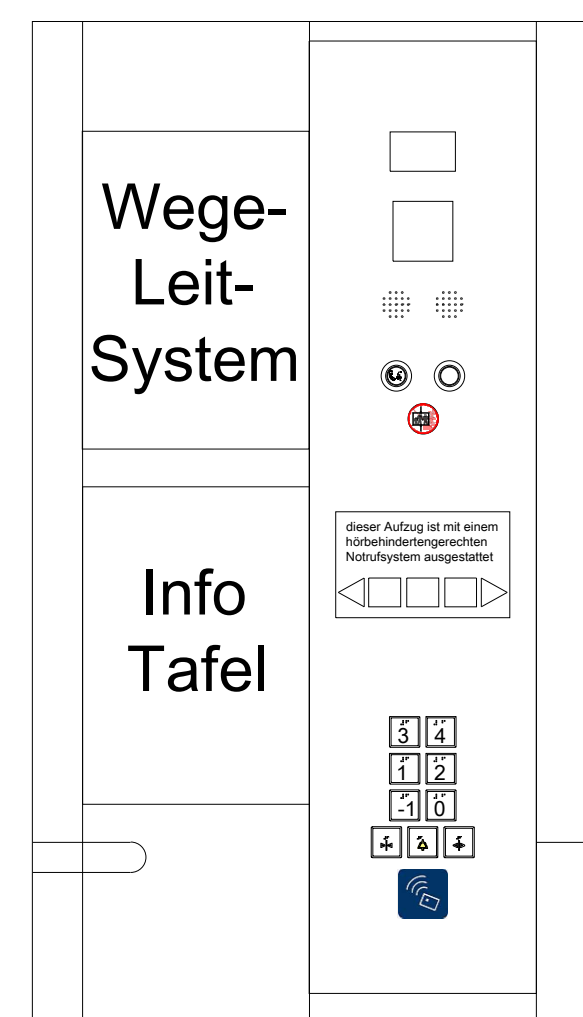
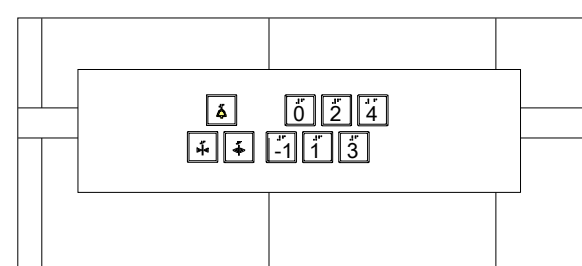
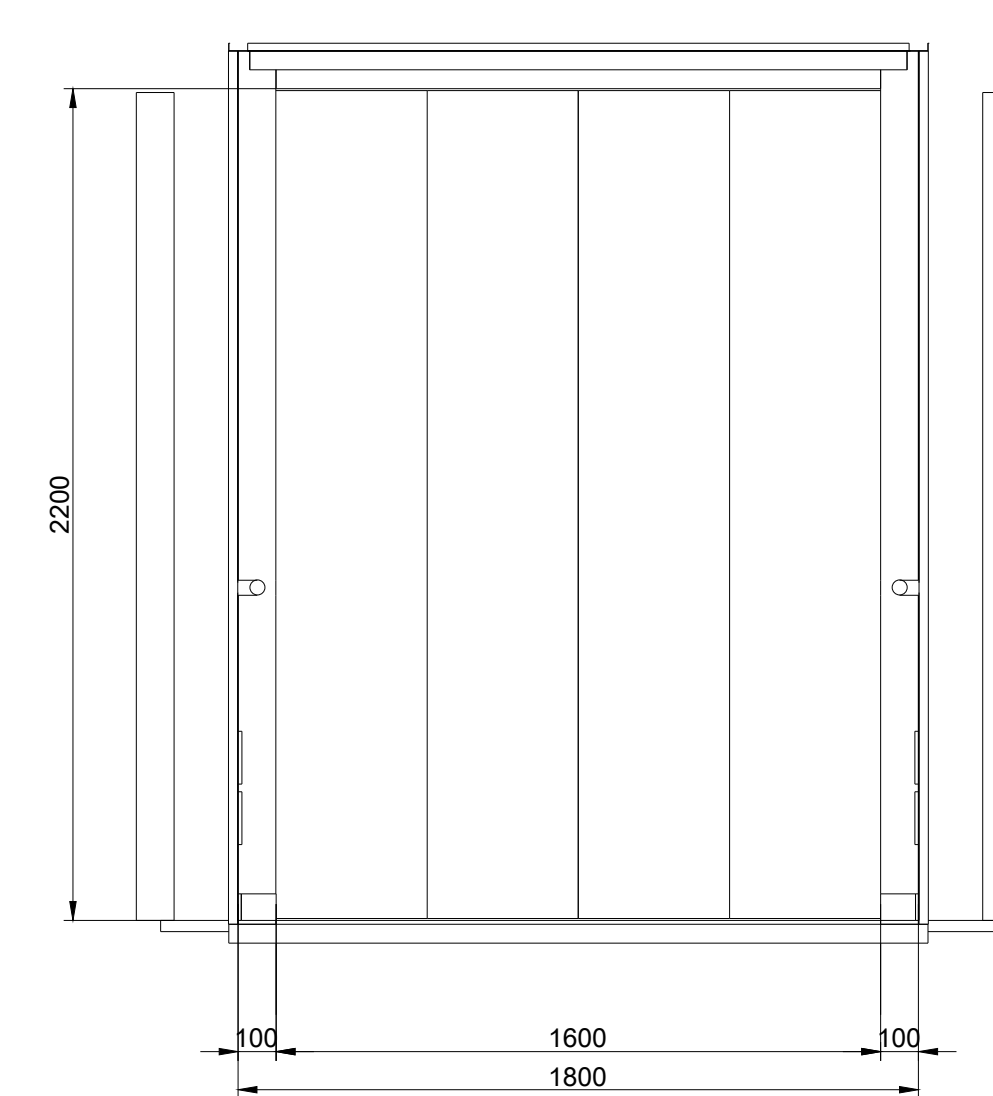
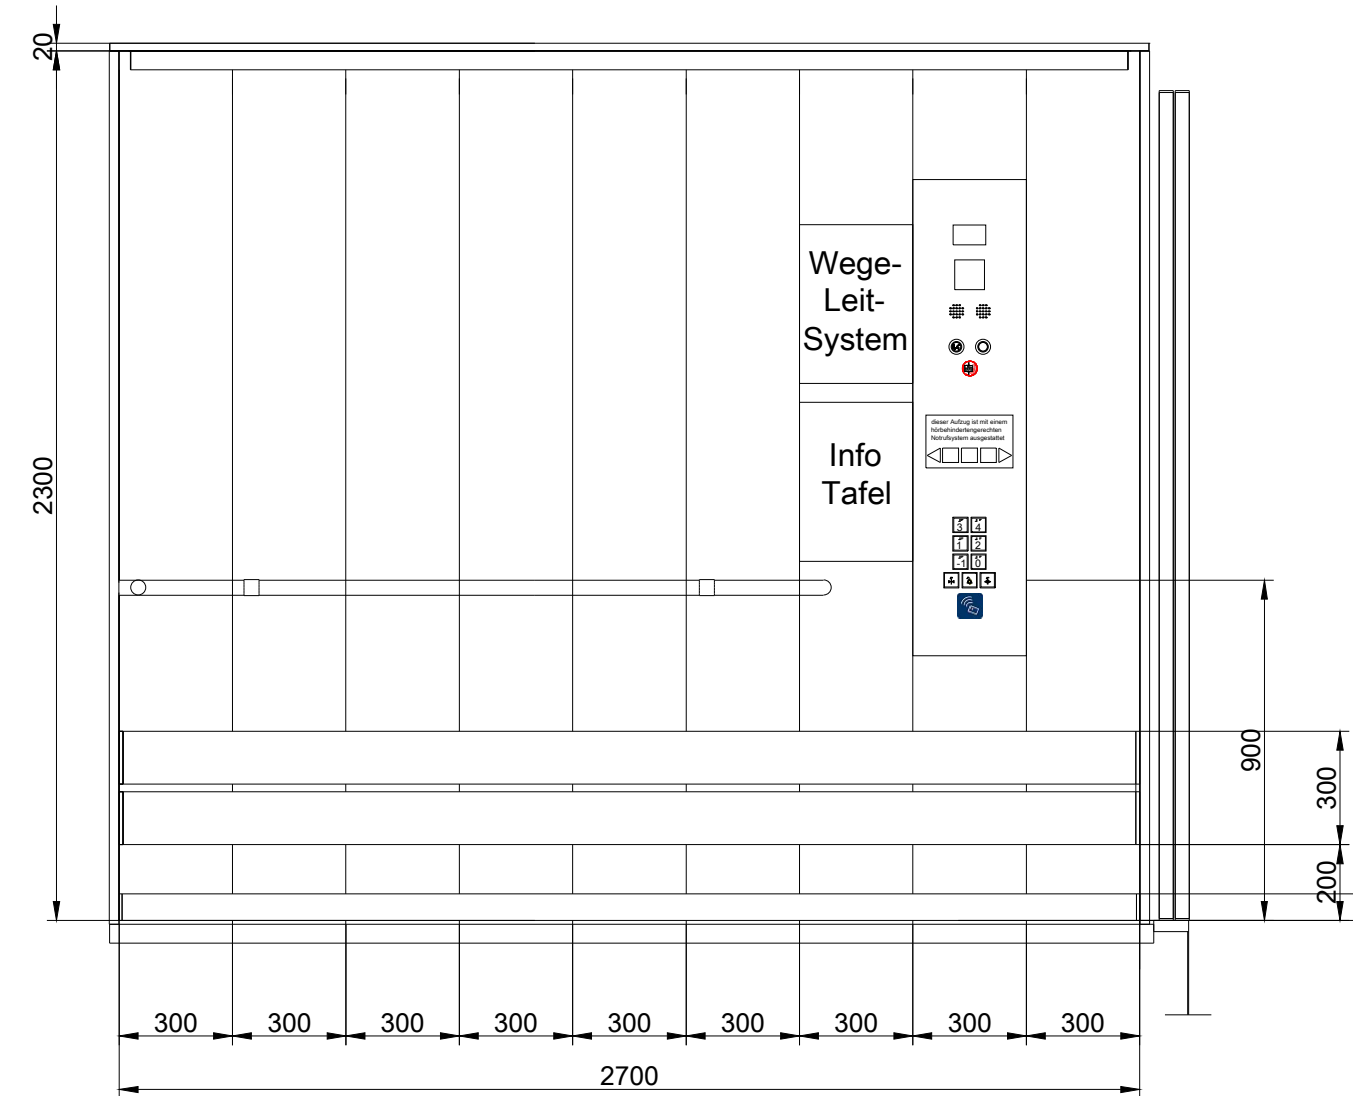
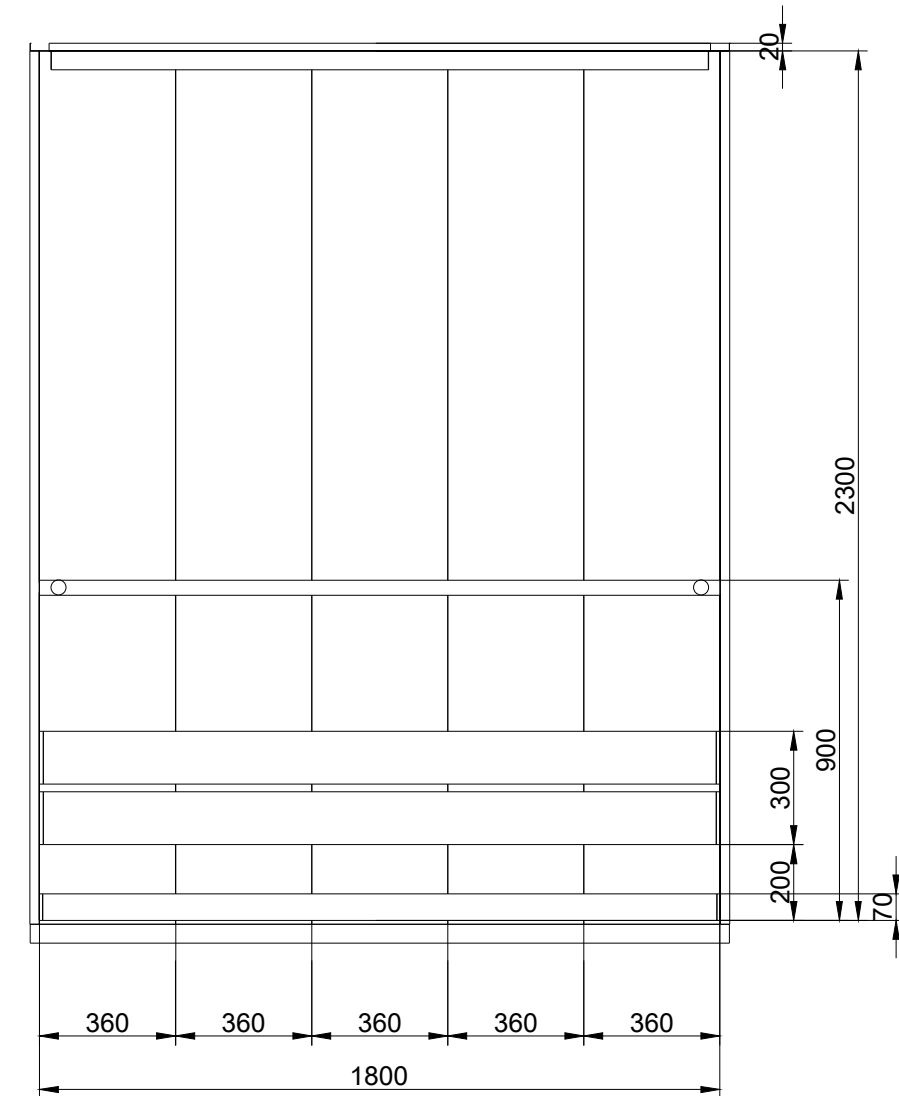
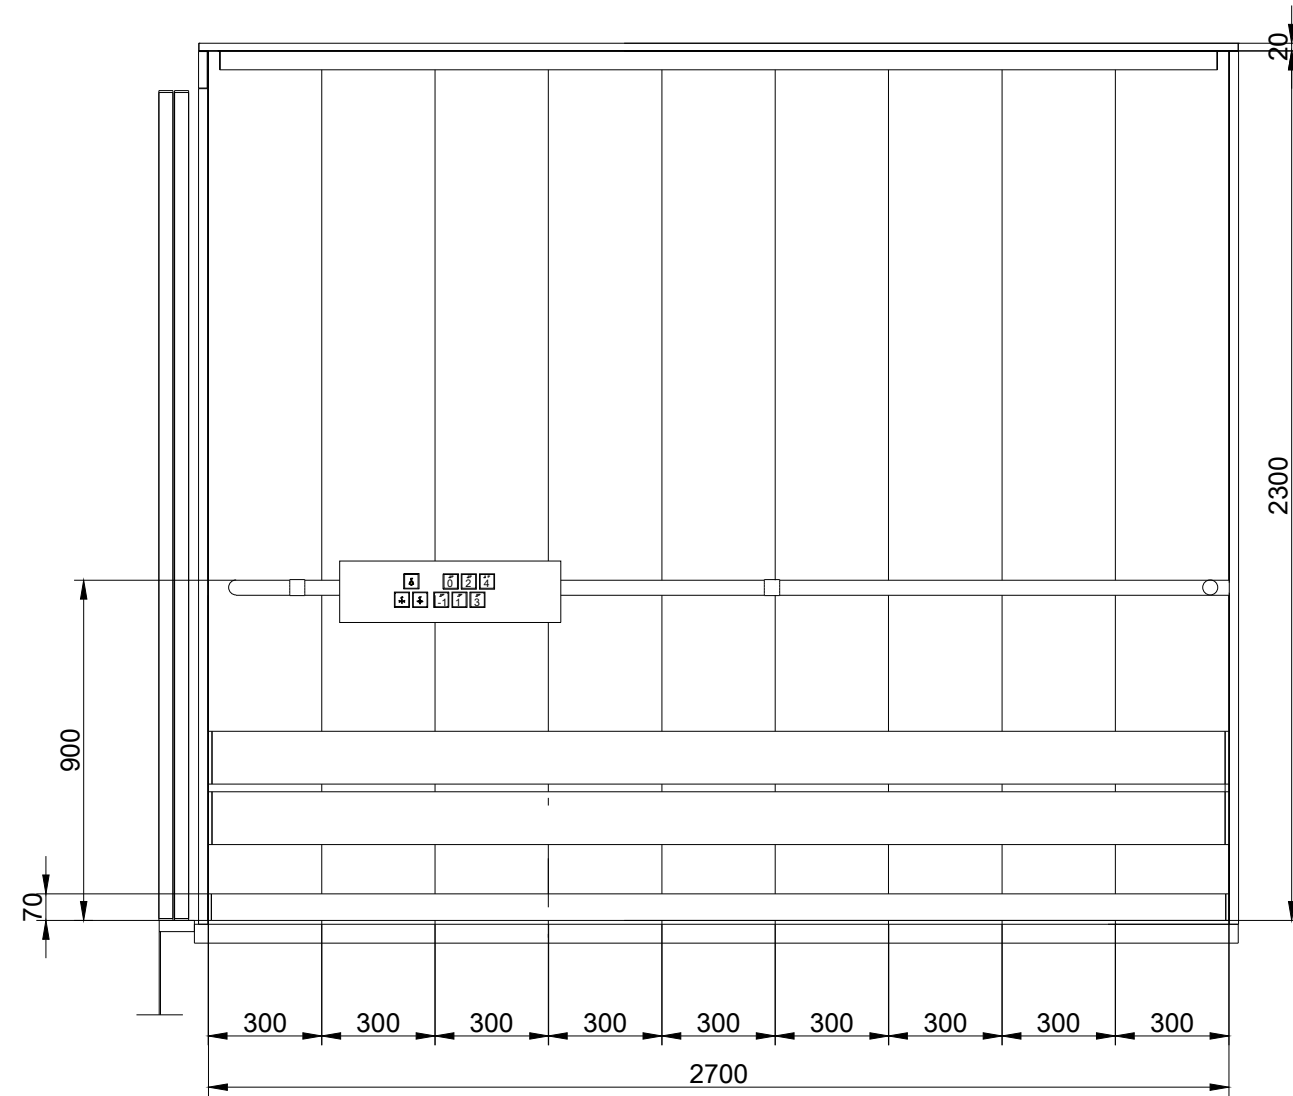
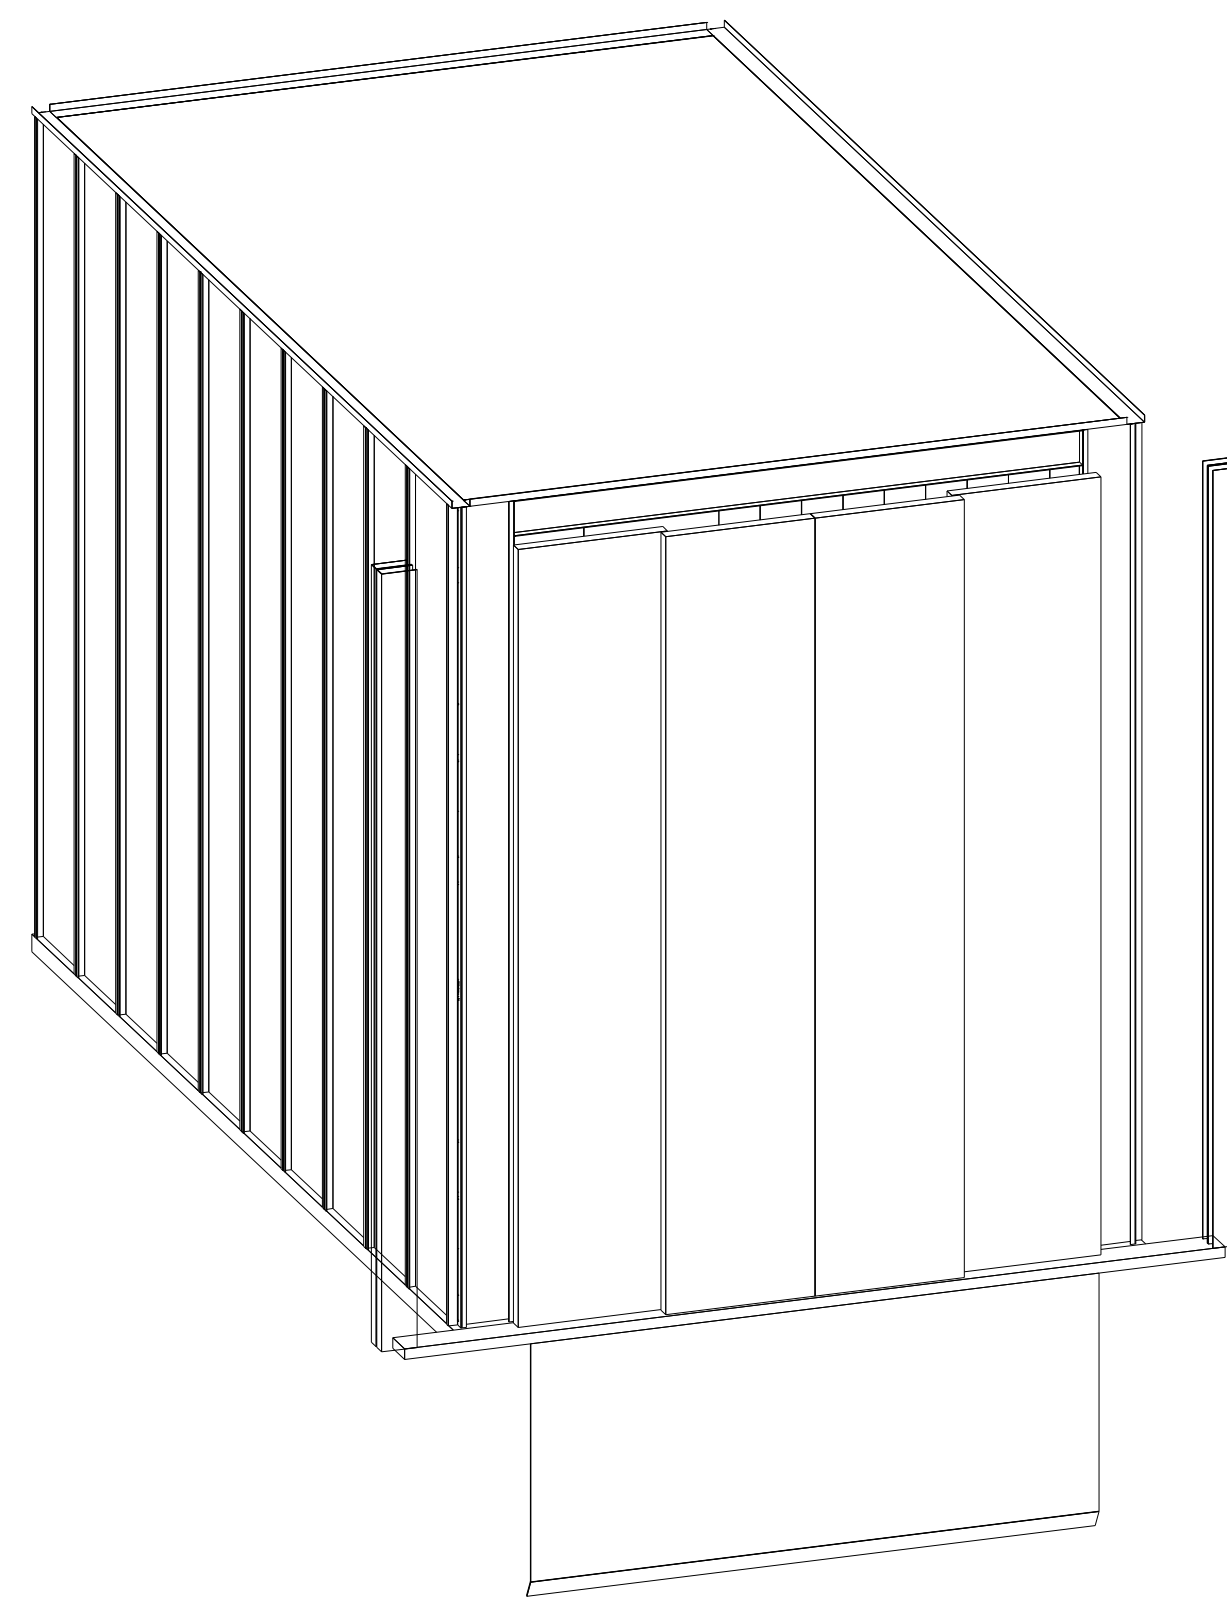
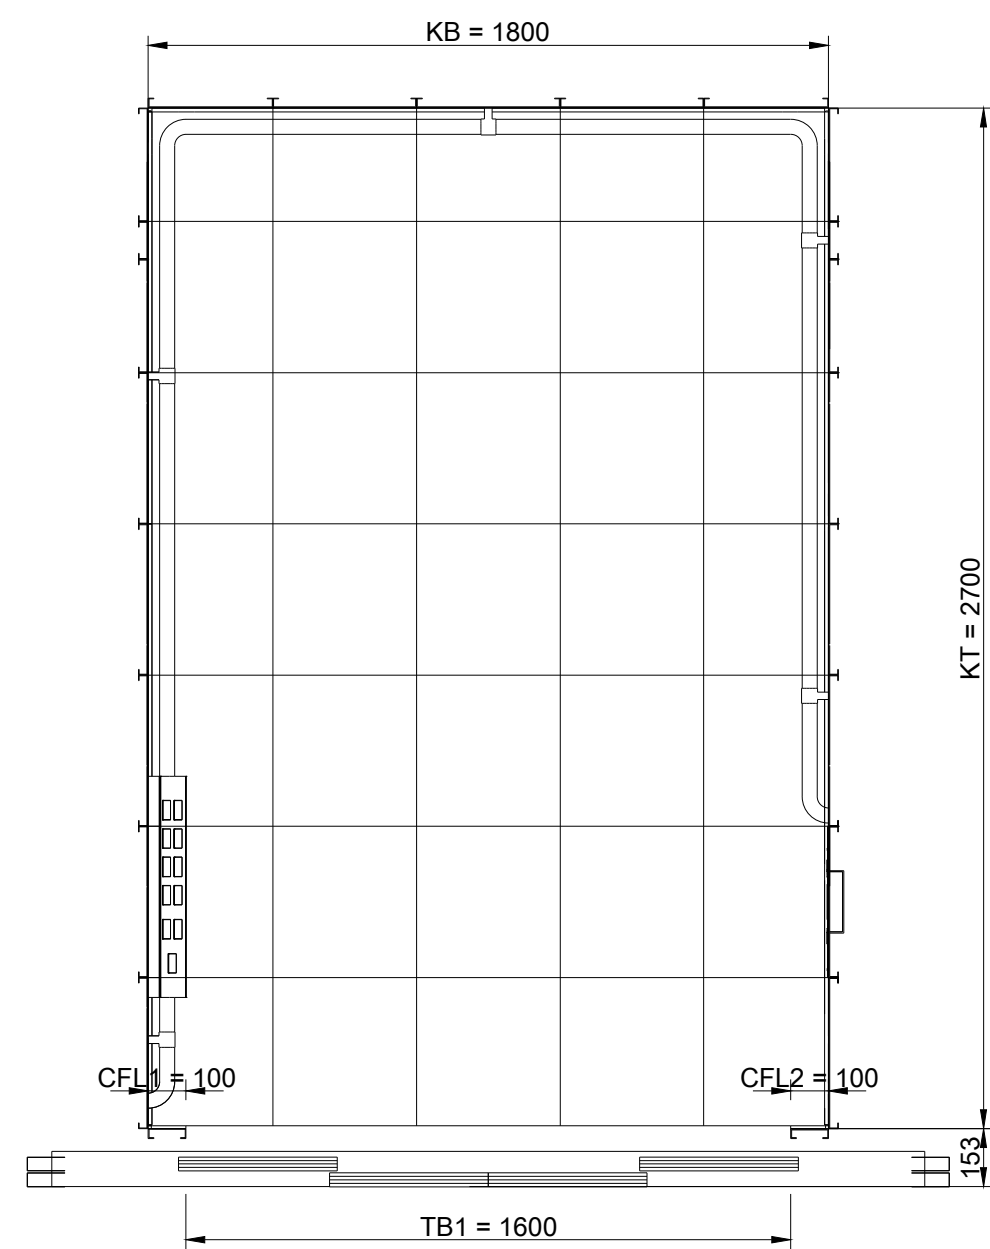


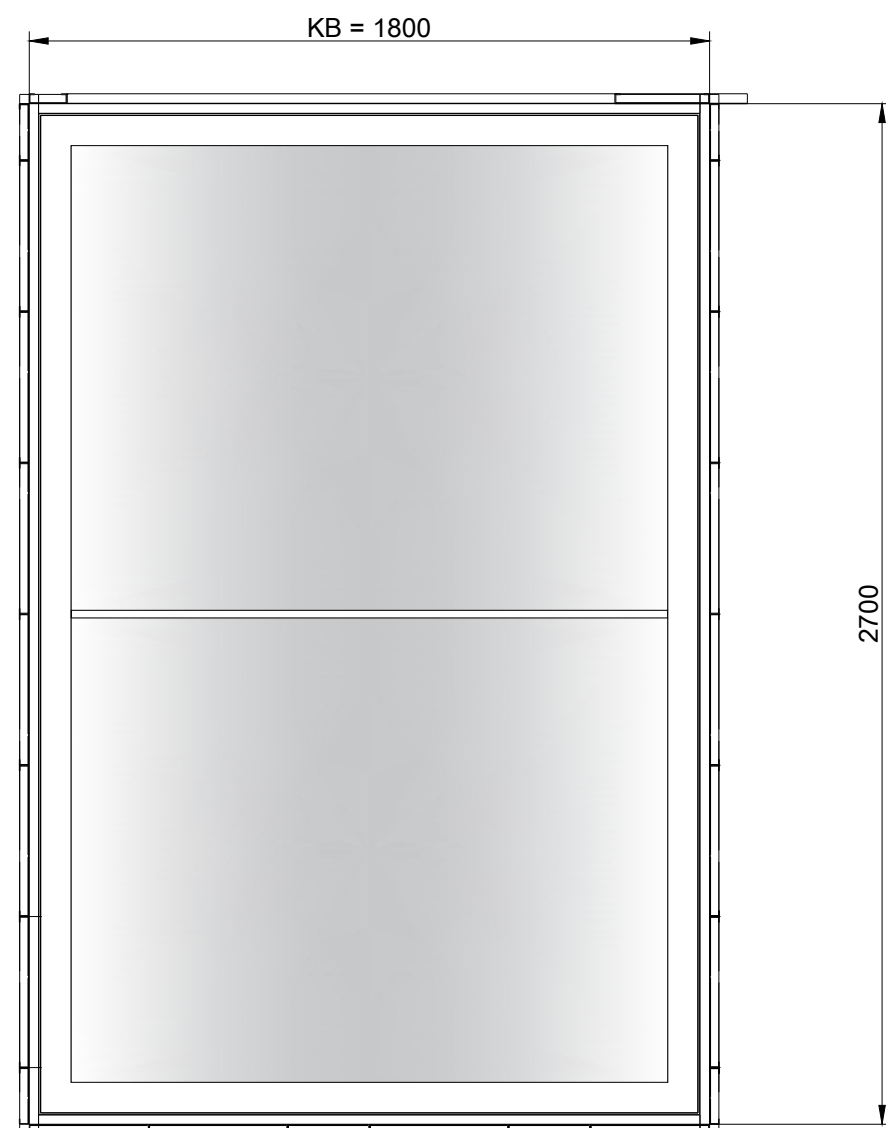


- Wichtige Abkürzungen:
- | | | |
|------|---|---------------------------------|
| KB | = | Kabinenbreite |
| KT | = | Kabinentiefe |
| KH | = | Kabinenhöhe |
| TB1 | = | Türbreite vorne |
| TH | = | Türhöhe |
| CFL1 | = | Breite Kabinenwand vorne rechts |
| CFL2 | = | Breite Kabinenwand vorne links |

Technische Daten		Aufzug
Aufzugsbezeichnung neu		B4.2
Nutzung		Betten, Pers.
Anzahl im Schacht		1
Tragfähigkeit	kg	2.500
Förderhöhe	m	15,63
Oberste Haltestelle		3 OG
Unterste Haltestelle		1 UG
Haltestellen		5
Anbindung Hubschrauberlandeplatz barrierefrei DIN EN 81-70		Nein Ja
Baufaufzug		Nein
Gruppensteuerung		Nein
Brandfallsteuerung		halb-dynamische
Gefährdungssteuerung & Zugplatte		Nein
Anzahl Außentableaus / Gruppe		5
Kartenleser Außentableau ZuKo		Ja
Anzahl Kartenleser Außen / Gruppe		5
Kartenleser Kabinentableau ZuKo		Ja
Anzahl Kartenleser Innen		1
Türen		
Türbreite	mm	1.600
Türhöhe		2.200
Türart		Schiebetür
Türöffnung		4-bl. zentralöff.
Anzahl Kabinentüren		1
Anzahl Schächttüren		5
Anforderung EN 81-58		E60
Kabinentüren Material		CNS Struktur
Schächttüren Material		CNS Struktur
Zargen Material		CNS Struktur
Zargenausführung		MUZ
Farbton St-Bleche		-
Kabine		
lichte Fahrkorbbreite	mm	1.800
lichte Fahrkorblefte		2.700
lichte Fahrkorbhöhe	mm	2.300
Seitenwände		CNS Struktur
Farbton St-Blechwände		-
Decke		St-Blech
Farbton St-Blechedecke		RAL 9010
Beleuchtung		LED, indirekt
Spiegel		Nein
Vertikales Bedientableau		1
Horizontales Bedientableau		1
visueller Notruf		Ja
Infotafel A3		2
Handlauf, CNS, rund D40		dreiseitig
Rammschutz, CNS auf Hartholz		dreiseitig
Sockelleiste		CNS
Bodenbelag		bausets Fliesen

A	Ausschreibungsplan	08.10.2026
Index	Änderung	Datum

STAND	PLANINHALT	
08.10.2026	Kabinenplan Aufzugsanlage B4.2 - ZSG - Los 2	
INDEX	PLANNUMMER	
A	6-AA-ZKG-ZSG-DT-XX-AUZ-402-020-A#Los2	
PROJEKT		
Neubau Zentralklinikum Georgsheil - Zusammenschluss der Kliniken Aurich, Emden, Norden		
PLANUNGSPHASE	GEBÄUDEDTEIL	SEKTOR
LPH 5 - Ausführungsplanung	Zentrum für seelische Gesundheit	004
PLANFORMAT	MASSSTAB	LOO
1000 x 594 mm	1 : 20	XXX
PLANSTAND 3D-MODELL	INDEX 3D-MODELL	
XXX	XXX	

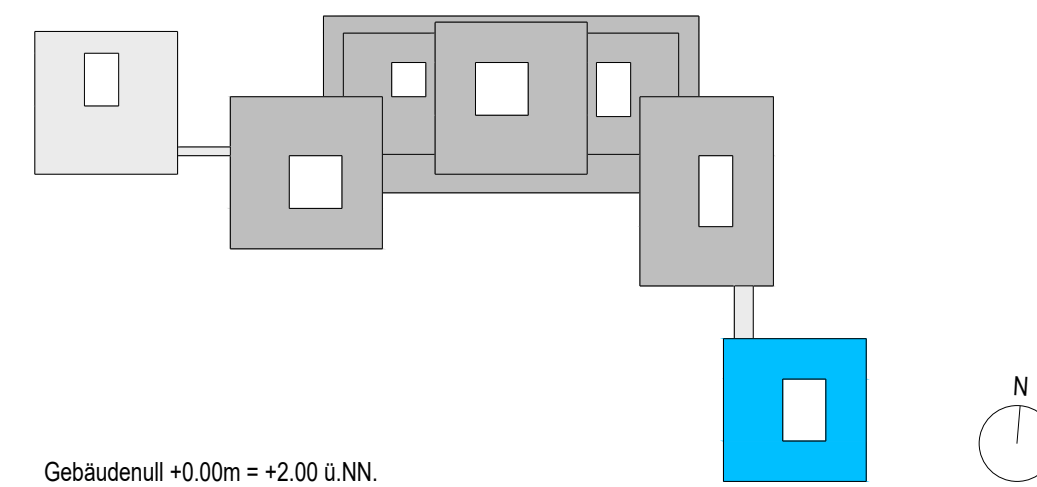

	BAUHERR	Trägergesellschaft Kliniken Aachener-Emden-Norden mbH Wallinghauser Str. 8-12, 26603 Aurich
	PROJEKTSTEUERUNG	BOS Projektmanagement GmbH Berliner Allee 7, 30175 Hannover
	ARCHITEKT	gmp International GmbH Rennbahn 5-7, 52062 Aachen
	FACHPLANNER	Ramboll Deutschland GmbH Kopenhagener Str. 60-68, Haus D, 13407 Berlin