



 


AU A1.1 & A1.2 Personen			AU V1.1 & V1.2 FTS & Betten		
Eigenschaft	Einheit	Bemerkung	Eigenschaft	Einheit	Bemerkung
Schaltschrank-Raumnummer		4421	Schaltschrank-Raumnummer		4413
RWA Steuerung - Raumnummer		4421	RWA Steuerung - Raumnummer		4413
Einzelauzug / Gruppe		2er	Einzelauzug / Gruppe		2er
Feuerwehraufzug		nein	Feuerwehraufzug		nein
Heliport Anbindung		nein	Heliport Anbindung		nein
Oberste Haltestelle	Ebene	E5	Oberste Haltestelle	Ebene	E5
Unterste Haltestelle	Ebene	E-1	Unterste Haltestelle	Ebene	E-1
Tragfähigkeit	kg	1600	Tragfähigkeit	kg	2300/1600
Personenanzahl max. nach DIN		21	Personenanzahl max. nach DIN		32
Notfallfahrtssteuerung		ja	Notfallfahrtssteuerung		ja
Gefahrgutsteuerung		nein	Gefahrgutsteuerung		nein
Vorrang & ZuKo-Steuerung		ja	Vorrang & ZuKo-Steuerung		ja
Barrierefrei		ja	Barrierefrei		nein
Türen			Türen		
Anzahl Schachttüren	Stk.	7	Anzahl Schachttüren	Stk.	5
Anzahl Kabinentüren	Stk.	1	Anzahl Kabinentüren	Stk.	1
Türöffnungstyp		4-flüg. zentral	Türöffnungstyp		4-flüg. zentral
Schachttüren Material		CNS Struktur	Schachttüren Material		St-Blech
Zargen Material		CNS Struktur	Zargen Material		St-Blech
Schacht			Schacht		
Förderhöhe	m	25,180	Förderhöhe	m	25,180
betretbarer Raum unter SG		nein	betretbarer Raum unter SG		nein
Technik			Technik		
Geschwindigkeit	m/s	1,6	Geschwindigkeit	m/s	1,6
Antrieb		Synchron	Antrieb		Synchron
Regelung		FU	Regelung		FU
Rekuperation Strom		ja	Rekuperation Strom		ja
SV-Anforderung		ja	SV-Anforderung		ja
Hinweis			Abkürzungen		
-Alle Werte sind planerische Maximalwerte			Kabinenbreite		
-Lasten können in Abhängigkeit der eingesetzten Aufzugstechnik variieren			Kabinentiefe		

Isometrische Ansicht

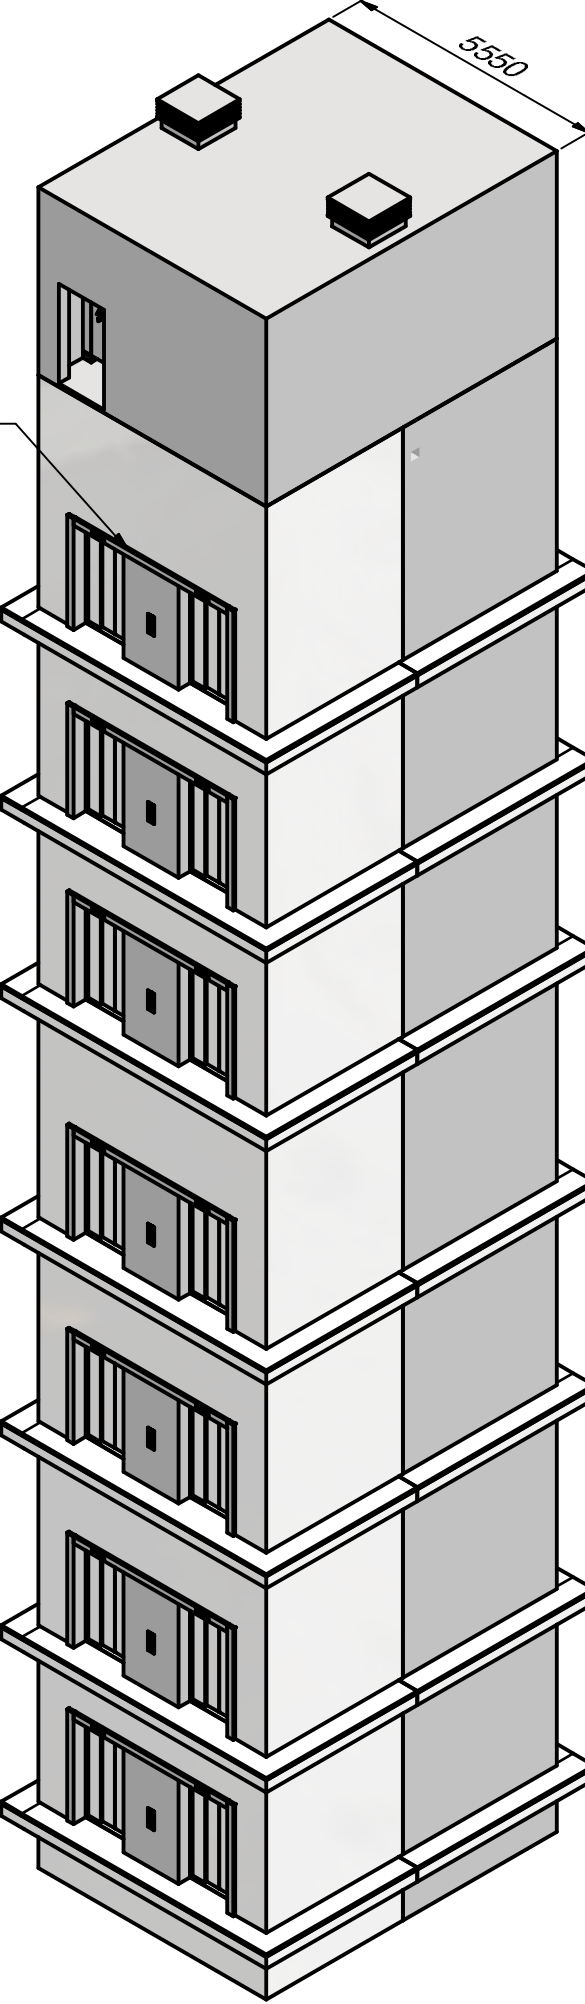


Isometrische Ansicht

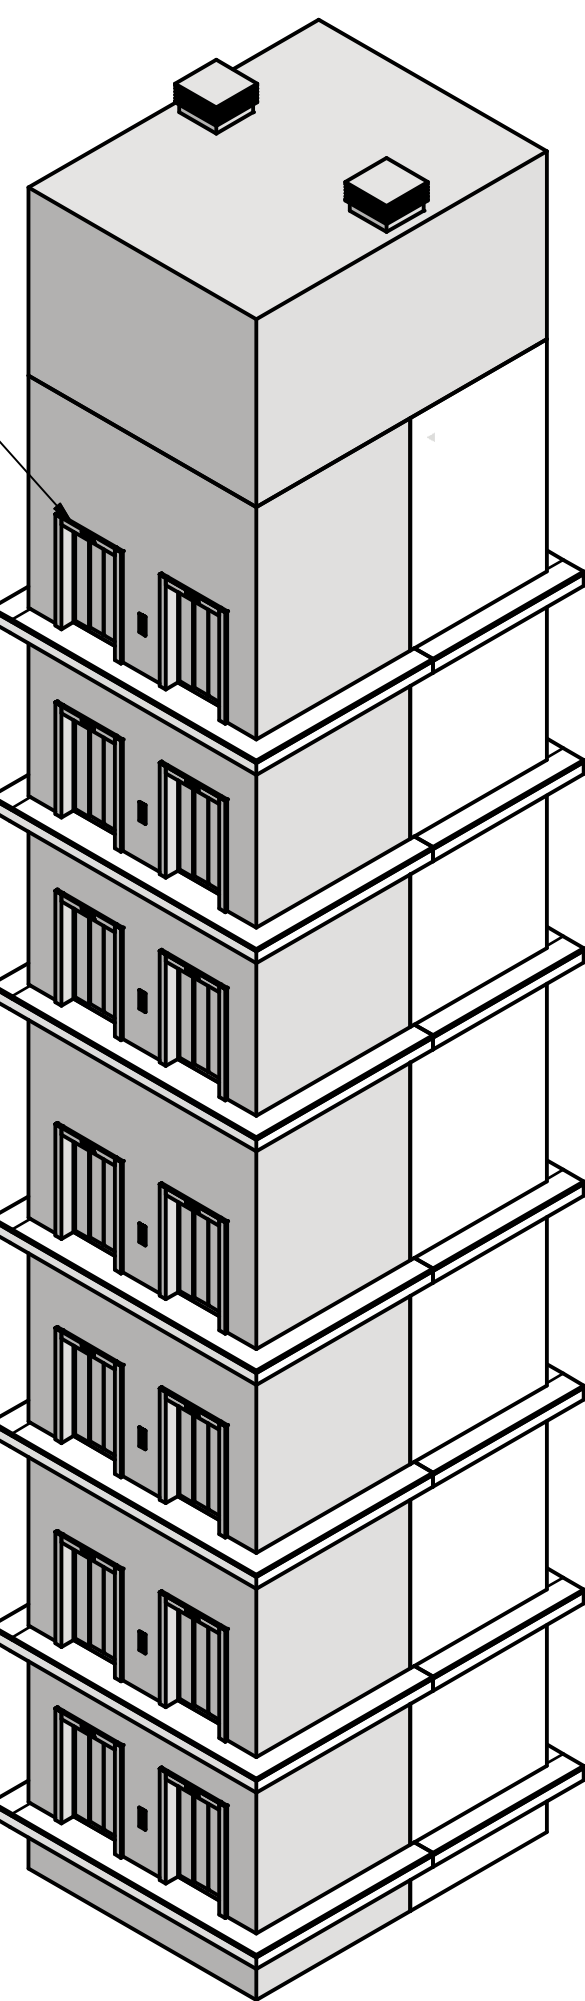

A	Ausschreibungsplan	Änderung	08.10.2026
Index			Datum

STAND	PLANNHALT
08.10.2026	Detail Zeichnung AU A1.1 & A1.2 - Bettenhaus 2 - Los 2
INDEX	PLANNUMMER
A	6-AA-ZKG-SO1-DT-XX-AUZ-401-050-A#Los2.pdf
PROJEKT	
Neubau Zentralklinikum Georgshel - Zusammenschluss der Kliniken	
Aurich, Emden, Norden	

PLANUNGSPHASE	GEBAUDETEIL	SEKTOR
LPH 5 - Ausführungsplanung	Somalic	14
PLANFORMAT	MASSTAB	LOD
841 x 1540	1:50 & 1:30	XXX
PLANSTAND 3D-MODELL	INDEX 3D-MODELL	

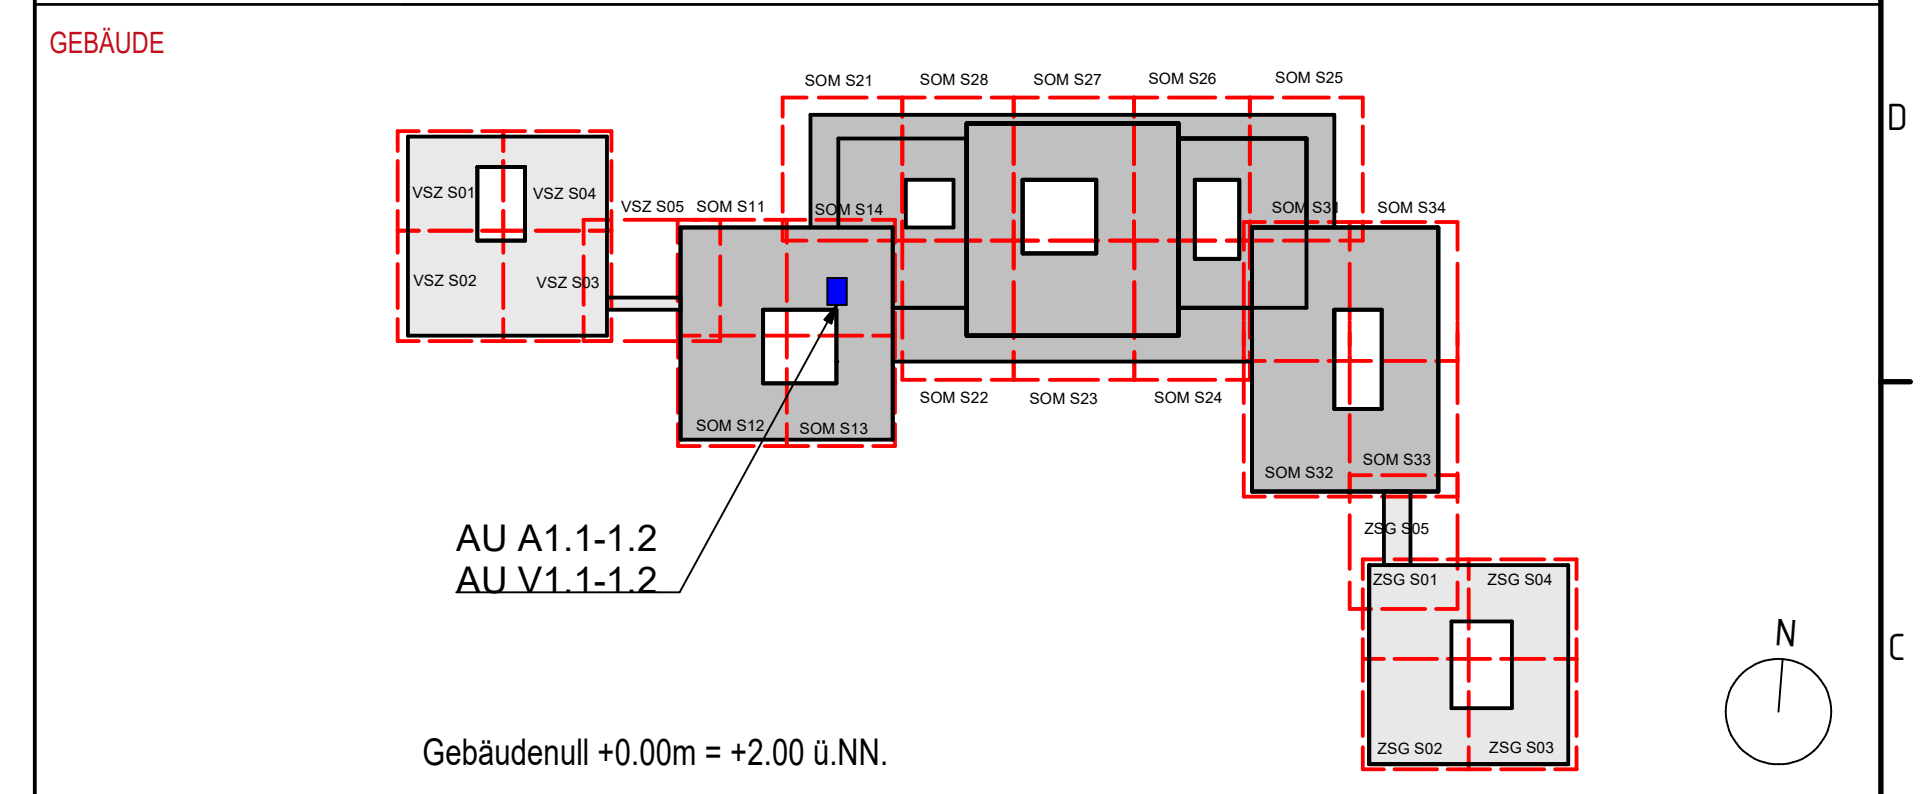

BAUHERR	Trägergesellschaft Kliniken Aurich-Emden-Norden mbH Wallinghauser Str. 8-12, 26603 Aurich
PROJEKTSTEUERUNG	BOS Projektmanagement GmbH Berliner Allee 7, 30175 Hannover
ARCHITEKT	gmp International GmbH Rennbahn 5-7, 52062 Aachen
FACHPLANER	Ramboll Deutschland GmbH Kopenhagener Str. 60-68, Haus D, 13407 Berlin