




AU V5.1 - V5.4 Personen Lasten		
Eigenschaft	Einheit	Bemerkung
Schaltschrank-Raumnummer		5886
RWA Steuerung - Raumnummer		5886
Einzelantrieb / Gruppe		4er
Feuerwehraufzug		-
Helpport Anbindung		nein
Oberste Haltestelle	Ebene	E1
Unterste Haltestelle	Ebene	U1
Tragfähigkeit	kg	2300
Personenanzahl max. nach DIN		31
Notfallfahrtssteuerung		ja
Gefahrtsteuerung		nein
Vorrang & ZuKo-Steuerung		ja
Barrierefrei		ja
Türen		
Anzahl Schachttüren	Stk.	5
Anzahl Kabinentüren	Stk.	1
Türöffnungstyp		4-flüg. zentral
Schachttüren Material		St-Blech
Zargen Material		St-Blech
Schacht		
Förderhöhe	m	8,740
betretbarer Raum unter SG		nein
Technik		
Geschwindigkeit	m/s	1
Antrieb		Synchron
Regelung		FU
Rekuperation Strom		ja
SV-Anforderung		ja
Hinweis		
- Alle Werte sind planarische Maximalwerte - Lasten können in Abhängigkeit der eingesetzten Aufzugstechnik variieren		
Abkürzungen		
Kabinenbreite	KB	
Kabinentiefe	KT	
Maximalwerte	KH	
Türbreite	TB	
Türhöhe	TH	
Schachtbreite	SB	
Schachthöhe	SH	
Schachtkopf	SK	
Schachtgrube	SG	
Förderhöhe	FH	
Schachthöhe	SH	
Maschinenraumhöhe	MRH	
Maschinenraumbreite	MRB	
Maschinenraumbreite	MRT	
Durchbruchhöhe	DBH	
Durchbruchbreite	DBB	

A	Ausschreibungsplan	08.10.2026
Index	Änderung	Datum

STAND	PLANNHALT
08.10.2026	Detail Zeichnung AU V5.1 - V5.4- Haus 5 - Los 2

INDEX	PLANNUMMER
A	6-AA-ZKG-VSZ-DT-XX-AUZ-101-050-A#Los2

PROJEKT	Neubau Zentralklinikum Georgsheil - Zusammenschluss der Kliniken Aurich, Emden, Norden
---------	--

PLANUNGS-FASE	GEBAUDETEIL	SEKTOR
LPH 5 - Ausführungsplanung	Somalic	02

PLANFORMAT	MASSTAB	LOD
841 x 1540	1:50 & 1:30	XXX

PLANSTAND 3D-MODELL	INDEX 3D-MODELL
---------------------	-----------------

GEBAUDE

V5.1 - V5.4

Gebäudenull +0.00m = +2.00 U.N.N.

BAUHERR	Trägergesellschaft Kliniken Aurich-Emden-Norden mbH Wallinghauser Str. 8-12, 26603 Aurich
PROJEKTSTEUERUNG	BOS Projektmanagement GmbH Berliner Allee 7, 30175 Hannover
ARCHITEKT	gmp International GmbH Rennbahn 5-7, 52062 Aachen
FACHPLANER	Ramboll Deutschland GmbH Kopenhagener Str. 60-68, Haus D, 13407 Berlin