


 


AU V5.5 Personen Lasten				AU V5.6 Personen Lasten			
Eigenschaft	Einheit	Bemerkung		Eigenschaft	Einheit	Bemerkung	
Schaltschrank-Raumnummer		4580		Schaltschrank-Raumnummer		4580	
RWA Steuerung - Raumnummer		3634		RWA Steuerung - Raumnummer		4580	
Einzelanlaufzug / Gruppe		2er		Einzelanlaufzug / Gruppe		2er	
Feuerwehraufzug		-		Feuerwehraufzug		nein	
Heliport Anbindung		ja		Heliport Anbindung		nein	
Oberste Haltestelle	Ebene	E2		Oberste Haltestelle	Ebene	E1	
Unterste Haltestelle	Ebene	U1		Unterste Haltestelle	Ebene	U1	
Tragfähigkeit	kg	2300		Tragfähigkeit	kg	2300	
Personenanzahl max. nach DIN		31		Personenanzahl max. nach DIN		31	
Notfallfahrtssteuerung		ja		Notfallfahrtssteuerung		ja	
Gefahrgutsteuerung		nein		Gefahrgutsteuerung		nein	
Vorrang & ZuKo-Steuerung		ja		Vorrang & ZuKo-Steuerung		ja	
Barrierefrei		ja		Barrierefrei		ja	
Türen				Türen			
Anzahl Schachttüren	Stk.	4		Anzahl Schachttüren	Stk.	3	
Anzahl Kabinentüren	Stk.	2		Anzahl Kabinentüren	Stk.	2	
Türöffnungstyp		4-flüg. zentral		Türöffnungstyp		4-flüg. zentral	
Schachttüren Material		St-Blech		Schachttüren Material		St-Blech	
Zargen Material		St-Blech		Zargen Material		St-Blech	
Schacht				Schacht			
Förderhöhe	m	13.86		Förderhöhe	m	9.940	
betretbarer Raum unter SG		nein		betretbarer Raum unter SG		nein	
Technik				Technik			
Geschwindigkeit	m/s	1		Geschwindigkeit	m/s	1	
Antrieb		Synchron		Antrieb		Synchron	
Regelung		FU		Regelung		FU	
Rekuperation Strom		ja		Rekuperation Strom		ja	
SV-Anforderung		ja		SV-Anforderung		ja	

Hinweis		Abkürzungen	
-Alle Werte sind planerische Maximalwerte		Kabinenbreite	KB
-Lasten können in Abhängigkeit der eingesetzten Aufzugstechnik variieren		Kabinentiefe	KT
		Kabinenhöhe	KH
		Türbreite	TB
		Türhöhe	TH
		Schachtbreite	SB
		Schachttiefe	ST
		Schachtkopf	SK
		Schachtgrube	SG
		Förderhöhe	FH
		Schachthöhe	SH
		Maschinenraumhöhe	MRH
		Maschinenraumbreite	MRB
		Maschinenraumbreite	MRT
		Durchbruchhöhe	DBH
		Durchbruchbreite	DBB

A	Ausschreibungsplan	Änderung	08.10.2026
Index			Datum

STAND	PLANNHALT
08.10.2026	Detail Zeichnung AU V5.5 & V5.6- Haus 5- Los 2
INDEX	PLANNUMMER
A	6-AA-ZKG-VSZ-DT-XX-AUZ-201-050-A#Los2
PROJEKT	

PLANUNGSPHASE	GEBAUDETEIL	SEKTOR
LPH 5 - Ausführungsplanung	Somatic	02
PLANFORMAT	MASSTAB	LOD
841 x 1540	1:50 & 1:30	XXX
PLANSTAND 3D-MODELL	INDEX 3D-MODELL	

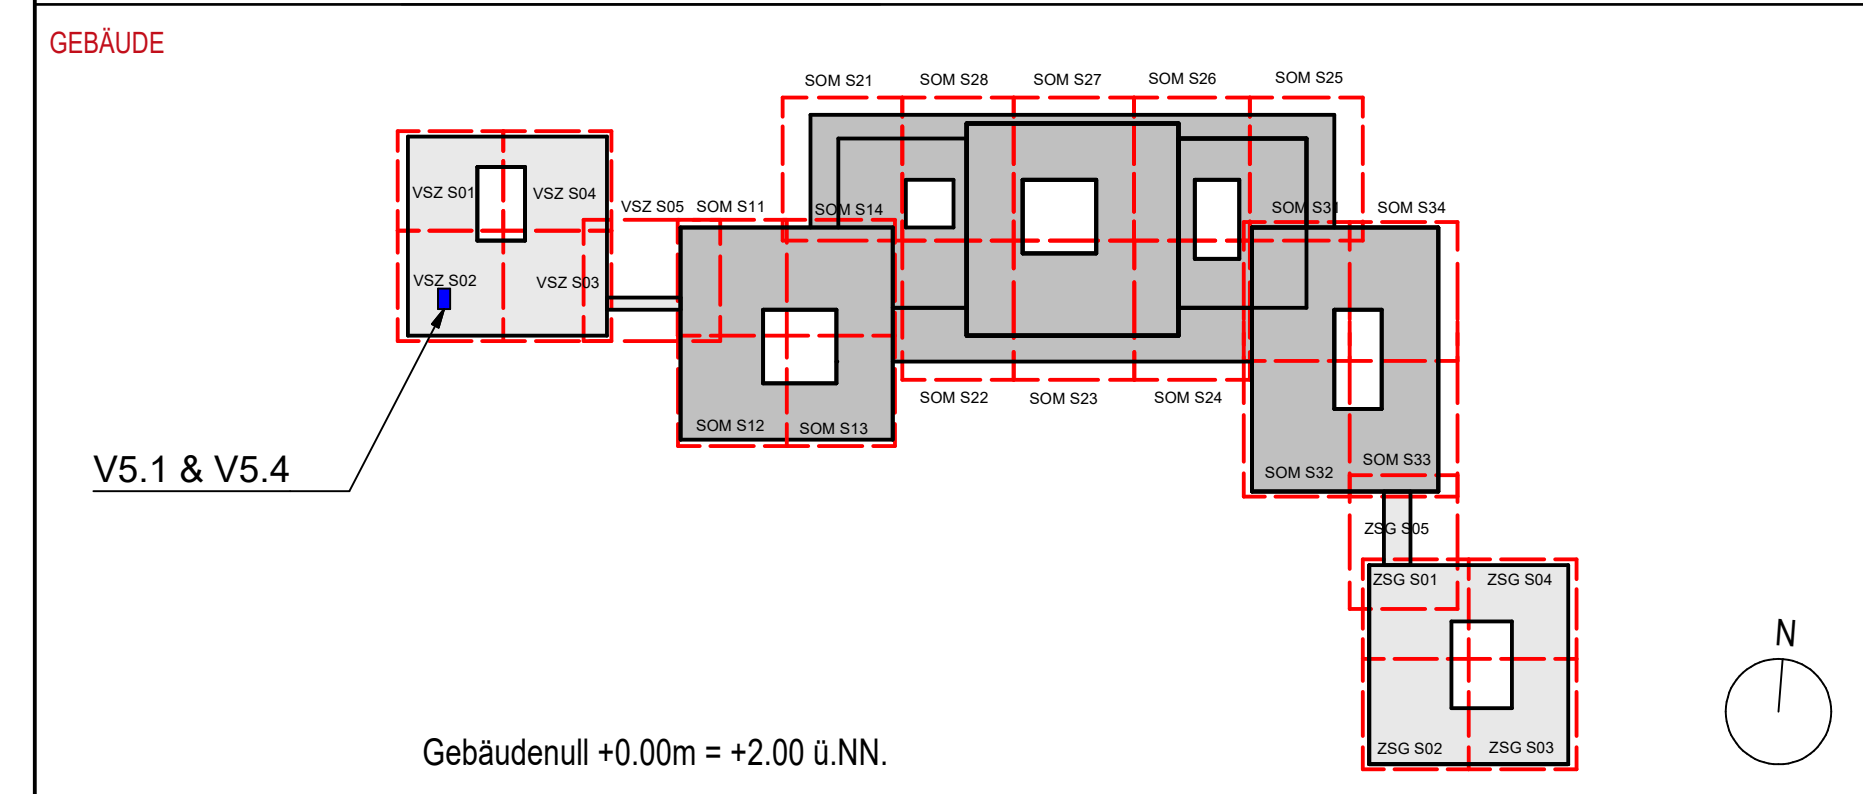

BAUHERR	Trägergesellschaft Kliniken Aurich-Emden-Norden mbH Wallinghauser Str. 8-12, 26603 Aurich
PROJEKTSTEUERUNG	BOS Projektmanagement GmbH Berliner Allee 7, 30175 Hannover
ARCHITEKT	gmp International GmbH Rennbahn 5-7, 52062 Aachen
FACHPLANER	Ramboll Deutschland GmbH Kopenhagener Str. 60-68, Haus D, 13407 Berlin