


 


AU B4.2 Betten			AU V4.2 FTS, Betten		
Eigenschaft	Einheit	Bemerkung	Eigenschaft	Einheit	Bemerkung
Schaltschrank-Raumnummer		4192	Schaltschrank-Raumnummer		4192
RWA Steuerung - Raumnummer		4192	RWA Steuerung - Raumnummer		4192
Einzelauzug / Gruppe		1er	Einzelauzug / Gruppe		1er
Feuerwehraufzug		-	Feuerwehraufzug		-
Helpport Anbindung		nein	Helpport Anbindung		nein
Oberste Haltestelle	Ebene	E3	Oberste Haltestelle	Ebene	E3
Unterste Haltestelle	Ebene	U1	Unterste Haltestelle	Ebene	U1
Tragfähigkeit	kg	2500	Tragfähigkeit	kg	1600
Personenanzahl max. nach DIN		44	Personenanzahl max. nach DIN		31
Notfallfahrtssteuerung		ja	Notfallfahrtssteuerung		ja
Gefahrtsteuerung		nein	Gefahrtsteuerung		nein
Vorrang & ZuKo-Steuerung		ja	Vorrang & ZuKo-Steuerung		ja
Barrierefrei		ja	Barrierefrei		nein
Türen			Türen		
Anzahl Schächttüren	Stk.	5	Anzahl Schächttüren	Stk.	5
Anzahl Kabinentüren	Stk.	1	Anzahl Kabinentüren	Stk.	1
Türöffnungstyp		4-flüg. zentral	Türöffnungstyp		4-flüg. zentral
Schächttüren Material		CNS Struktur	Schächttüren Material		St-Blech
Zargen Material		CNS Struktur	Zargen Material		St-Blech
Schacht			Schacht		
Förderhöhe	m	15,630	Förderhöhe	m	15,630
betretbarer Raum unter SG		nein	betretbarer Raum unter SG		nein
Technik			Technik		
Geschwindigkeit	m/s	1,6	Geschwindigkeit	m/s	1,6
Antrieb		Synchron	Antrieb		Synchron
Regelung		FU	Regelung		FU
Rekuperation Strom		ja	Rekuperation Strom		ja
SV-Anforderung		ja	SV-Anforderung		ja

Hinweis		Abkürzungen	
-Alle Werte sind	Kabinentiefe	KB	
planische	Kabinenlänge	KT	
Maximalwerte	Kabinenbreite	KH	
-Lasten können in	Türhöhe	TH	
Abhängigkeit der	Schachttiefe	SB	
eingesetzten	Schachtkopf	SK	
Aufzugstechnik	Schachtgrube	SG	
varieren	Förderhöhe	FH	
	Schachthöhe	SH	
	Maschinenraumhöhe	MRH	
	Maschinenraumbreite	MRB	
	Maschinenraumtiefe	MRT	
	Durchbruchhöhe	DBH	
	Durchbruchbreite	DBB	

A	Ausschreibungsplan	08.10.2026
Index	Änderung	Datum

STAND	PLANNHALT
08.10.2026	Detail Zeichnung AU B4.1 & V4.1 - Haus 4 Psychiatrie- Los 2
INDEX	PLANNUMMER
A	6-AA-ZKG-ZSG-DT-XX-AUZ-201-050-A#Los2
PROJEKT	
Neubau Zentralklinikum Georgshel - Zusammenschluss der Kliniken Aurich, Emden, Norden	

PLANUNGSPHASE	GEBAUDETEIL	SEKTOR
LPH 5 - Ausführungsplanung	Somatic	02
PLANFORMAT	MASSTAB	LOD
841 x 1540	1:50 & 1:30	XXX
PLANSTAND 3D-MODELL	INDEX 3D-MODELL	

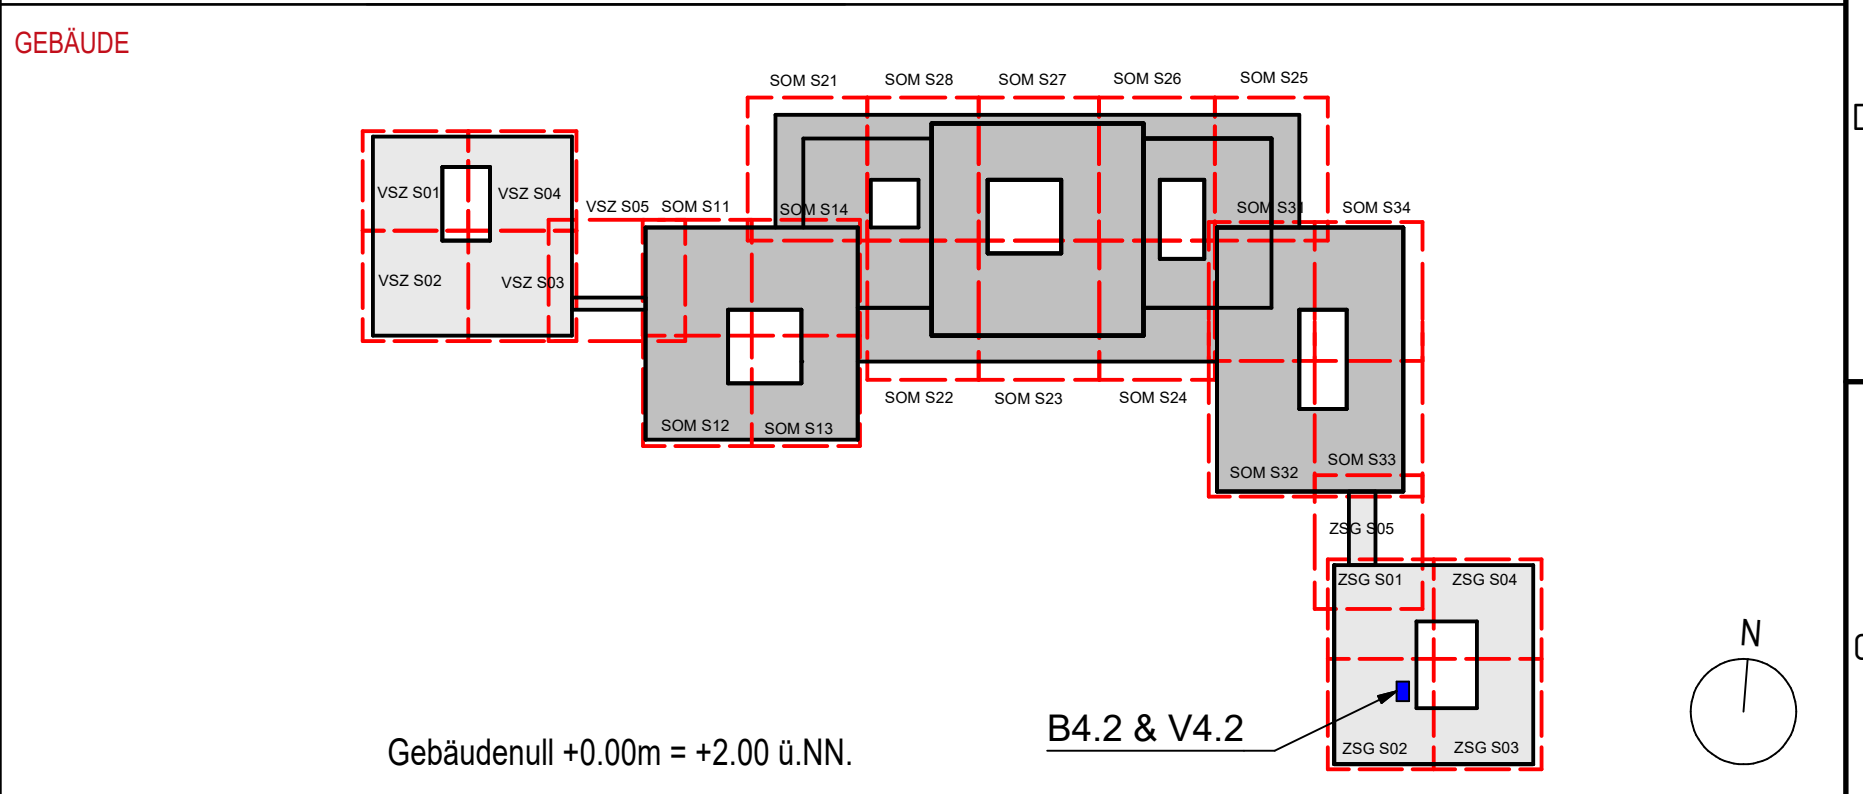

	Trägergesellschaft Kliniken Aurich-Emden-Norden mbH Wallinghauser Str. 8-12, 26603 Aurich
	BOS Projektmanagement GmbH Berliner Allee 7, 30175 Hannover
	gmp International GmbH Rennbahn 5-7, 52062 Aachen
	Ramboll Deutschland GmbH Kopenhagener Str. 60-68, Haus D, 13407 Berlin