


 

AU B1.1 Betten Personen			AU B1.2 Betten Personen		
Eigenschaft	Einheit	Bemerkung	Eigenschaft	Einheit	Bemerkung
Schaltschrank-Raumnummer		4290	Schaltschrank-Raumnummer		4290
RWA Steuerung - Raumnummer		4290	RWA Steuerung - Raumnummer		4290
Einzelanlauf / Gruppe		3er mit Reserve	Einzelanlauf / Gruppe		3er mit Reserve
Feuerwehraufzug		-	Feuerwehraufzug		-
Heliport Anbindung		-	Heliport Anbindung		-
Oberste Haltestelle	Ebene	E6	Oberste Haltestelle	Ebene	E5
Unterste Haltestelle	Ebene	E-1	Unterste Haltestelle	Ebene	E-1
Tragfähigkeit	kg	3300	Tragfähigkeit	kg	3900
Personenanzahl max. nach DIN		44	Personenanzahl max. nach DIN		52
Notfallfahrtssteuerung		ja	Notfallfahrtssteuerung		ja
Gefahrtgutssteuerung		nein	Gefahrtgutssteuerung		nein
Vorrang & ZuKo-Steuerung		ja	Vorrang & ZuKo-Steuerung		ja
Barrierefrei		ja	Barrierefrei		ja
Türen			Türen		
Anzahl Schachttüren	Stk.	7+2	Anzahl Schachttüren	Stk.	7
Anzahl Kabinentüren	Stk.	2	Anzahl Kabinentüren	Stk.	1
Türöffnungstyp		4-flüg. zentral	Türöffnungstyp		4-flüg. zentral
Schachttüren Material		CNS	Schachttüren Material		CNS
Zargen Material		CNS	Zargen Material		CNS
Schacht			Schacht		
Förderhöhe	m	29,20	Förderhöhe	m	25,18
betretbarer Raum unter SG		nein	betretbarer Raum unter SG		nein
Technik			Technik		
Geschwindigkeit	m/s	1,6	Geschwindigkeit	m/s	1,6
Antrieb		Synchron	Antrieb		Synchron
Regelung		FU	Regelung		FU
Rekuperation Strom		ja	Rekuperation Strom		ja
SV-Anforderung		ja	SV-Anforderung		ja


Abkürzungen	
Kabinenbreite	KB
Kabinentiefe	KT
Kabinenhöhe	KH
Türbreite	TB
Türhöhe	TH
Schachtbreite	SB
Schachttiefe	ST
Schachtkopf	SK
Schachtgrube	SG
Förderhöhe	FH
Schachthöhe	SH
Maschinenraumhöhe	MRH
Maschinenraumbreite	MRB
Maschinenraumbtiefe	MRT
Durchbruchhöhe	DBH
Durchbruchbreite	DBB

Hinweis
-Alle Werte sind planerische Maximalwerte
-Lasten können in Abhängigkeit der eingesetzten Aufzugstechnik variieren
-Die Abmessungen mit * sind nicht endgültig

A	Erstellung	Änderung	13.04.2026
Index			Datum

STAND	PLANNHALT
13.04.2026	Detail Zeichnung AU B1.1 & B1.2 - Bettenhaus 1
INDEX	PLANNUMMER
A	5-AA-ZKG-SO1-DT-XX-AUZ-101-050-A
PROJEKT	
	Neubau Zentralklinikum Georgshel - Zusammenschluss der Kliniken Aurich, Emden, Norden

PLANUNGSPHASE	GEBAUDETEIL	SEKTOR
LPH 5 - Ausführungsplanung	Somatic	11
PLANFORMAT	MASSTAB	LOD
841 x 1540	1:50 & 1:30	XXX
PLANSTAND 3D-MODELL	INDEX 3D-MODELL	

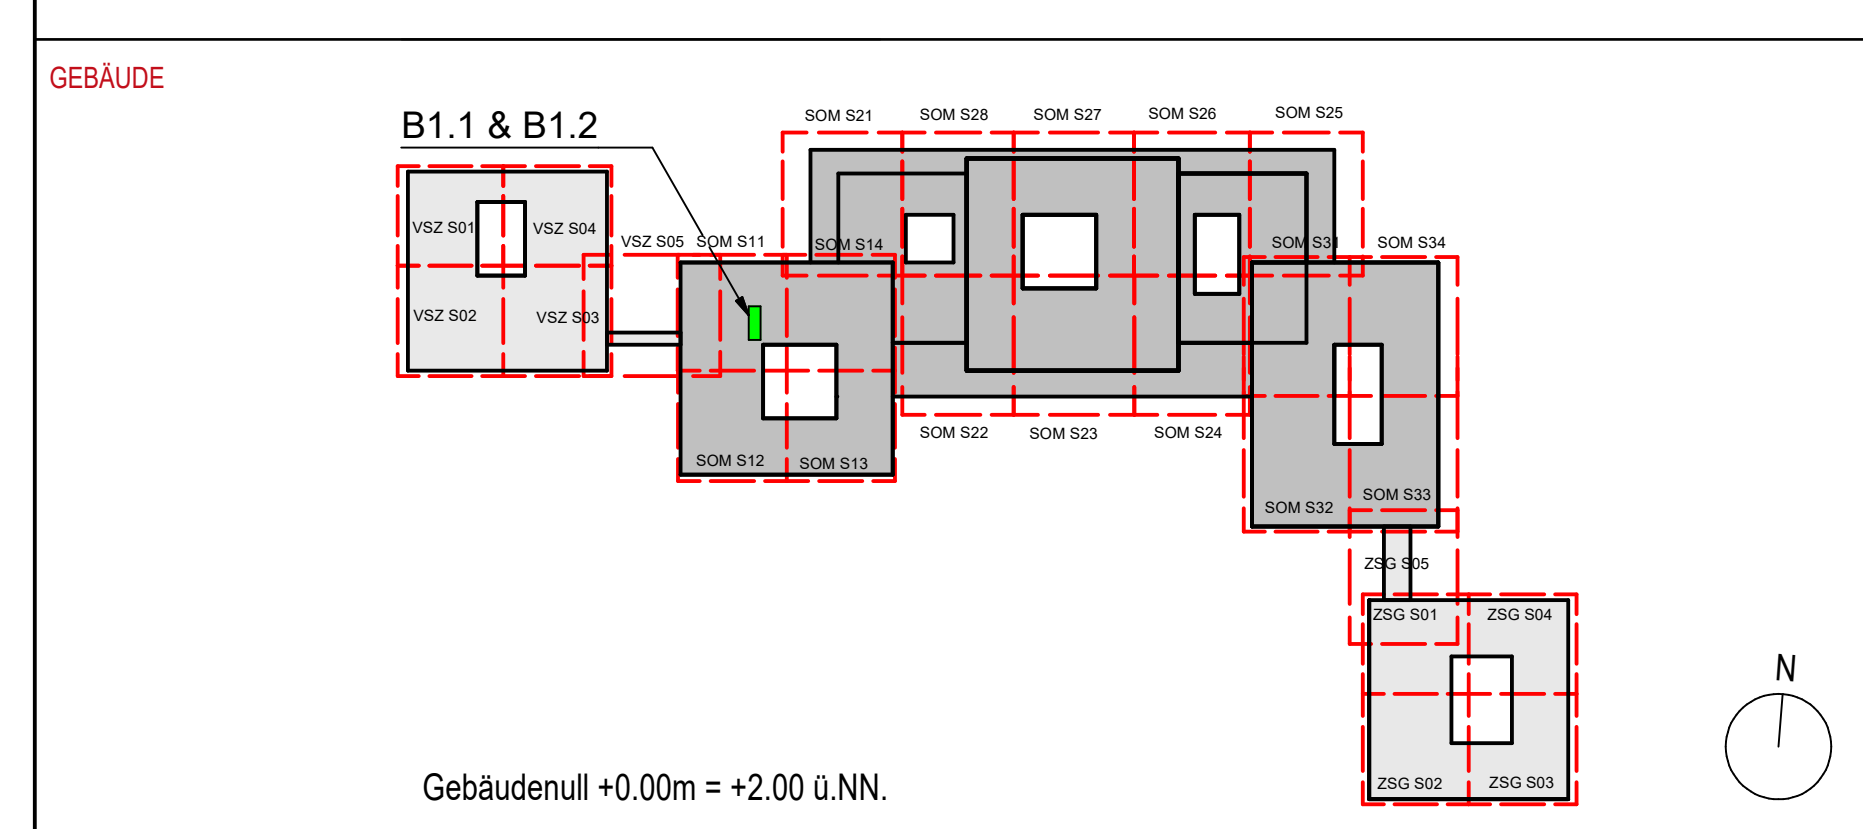

KLINIKUM	Trägergesellschaft Kliniken Aurich-Emden-Norden mbH Wallinghauser Str. 8-12, 26603 Aurich
BOS	BOS Projektmanagement GmbH Berliner Allee 7, 30175 Hannover
gmp	gmp International GmbH Rennbahn 5-7, 52062 Aachen
RAMBOLL	Ramboll Deutschland GmbH Kopenhagener Str. 60-68, Haus D, 13407 Berlin