

 


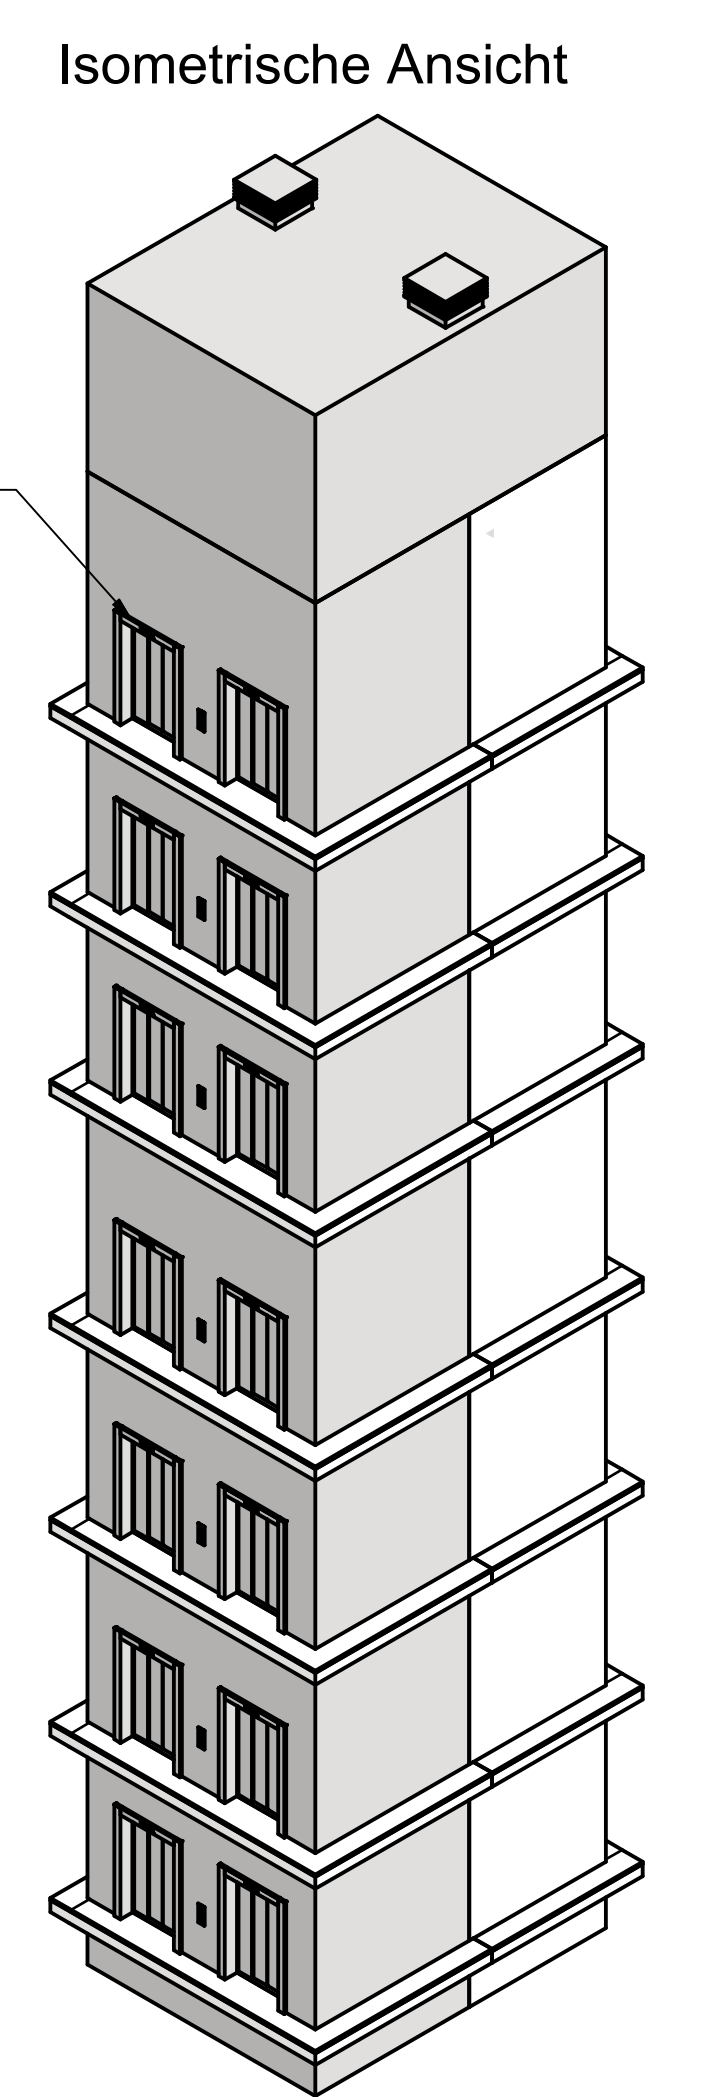


AU A1.1 & A1.2 Personen			AU V1.1 & V1.2 FTS & Betten		
Eigenschaft	Einheit	Bemerkung	Eigenschaft	Einheit	Bemerkung
Schaltschrank-Raumnummer		4421	Schaltschrank-Raumnummer		4413
RWA Steuerung - Raumnummer		4421	RWA Steuerung - Raumnummer		4413
Einzelauflauf / Gruppe		2er	Einzelauflauf / Gruppe		2er
Feuerwehraufzug		nein	Feuerwehraufzug		nein
Heliport Anbindung		nein	Heliport Anbindung		nein
Oberste Haltestelle	Ebene	E5	Oberste Haltestelle	Ebene	E5
Unterste Haltestelle	Ebene	E-1	Unterste Haltestelle	Ebene	E-1
Tragfähigkeit	kg	1600	Tragfähigkeit	kg	2300
Personenanzahl max. nach DIN		21	Personenanzahl max. nach DIN		32
Notfallfahrtssteuerung		ja	Notfallfahrtssteuerung		ja
Gefahrgutsteuerung		nein	Gefahrgutsteuerung		nein
Vorrang & ZuKo-Steuerung		ja	Vorrang & ZuKo-Steuerung		ja
Barrierefrei		ja	Barrierefrei		nein
Türen			Türen		
Anzahl Schachttüren	Stk.	7	Anzahl Schachttüren	Stk.	5
Anzahl Kabinentüren	Stk.	1	Anzahl Kabinentüren	Stk.	1
Türöffnungstyp		4-flüg. zentral	Türöffnungstyp		4-flüg. zentral
Schachttüren Material		CNS	Schachttüren Material		CNS
Zargen Material		CNS	Zargen Material		CNS
Schacht			Schacht		
Förderhöhe	m	25,180	Förderhöhe	m	25,180
betretbarer Raum unter SG		nein	betretbarer Raum unter SG		nein
Technik			Technik		
Geschwindigkeit	m/s	1,6	Geschwindigkeit	m/s	1,6
Antrieb		Synchron	Antrieb		Synchron
Regelung		FU	Regelung		FU
Rekuperation Strom		ja	Rekuperation Strom		ja
SV-Anforderung		ja	SV-Anforderung		ja
Hinweis			Abkürzungen		
-Alle Werte sind planerische Maximalwerte			Kabinenbreite	KB	
-Lasten können in Abhängigkeit der eingesetzten Aufzugstechnik variieren			Kabinentiefe	KT	
			Kabinenhöhe	KH	
			Türbreite	TB	
			Türhöhe	TH	
			Schachtbreite	SB	
			Schachttiefe	ST	
			Schachtkopf	SK	
			Schachtgrube	SG	
			Förderhöhe	FH	
			Schachthöhe	SH	
			Maschinenraumhöhe	MRH	
			Maschinenraumbreite	MRB	
			Maschinenraumtiefe	MRT	
			Durchbruchhöhe	DBH	
			Durchbruchbreite	DBB	

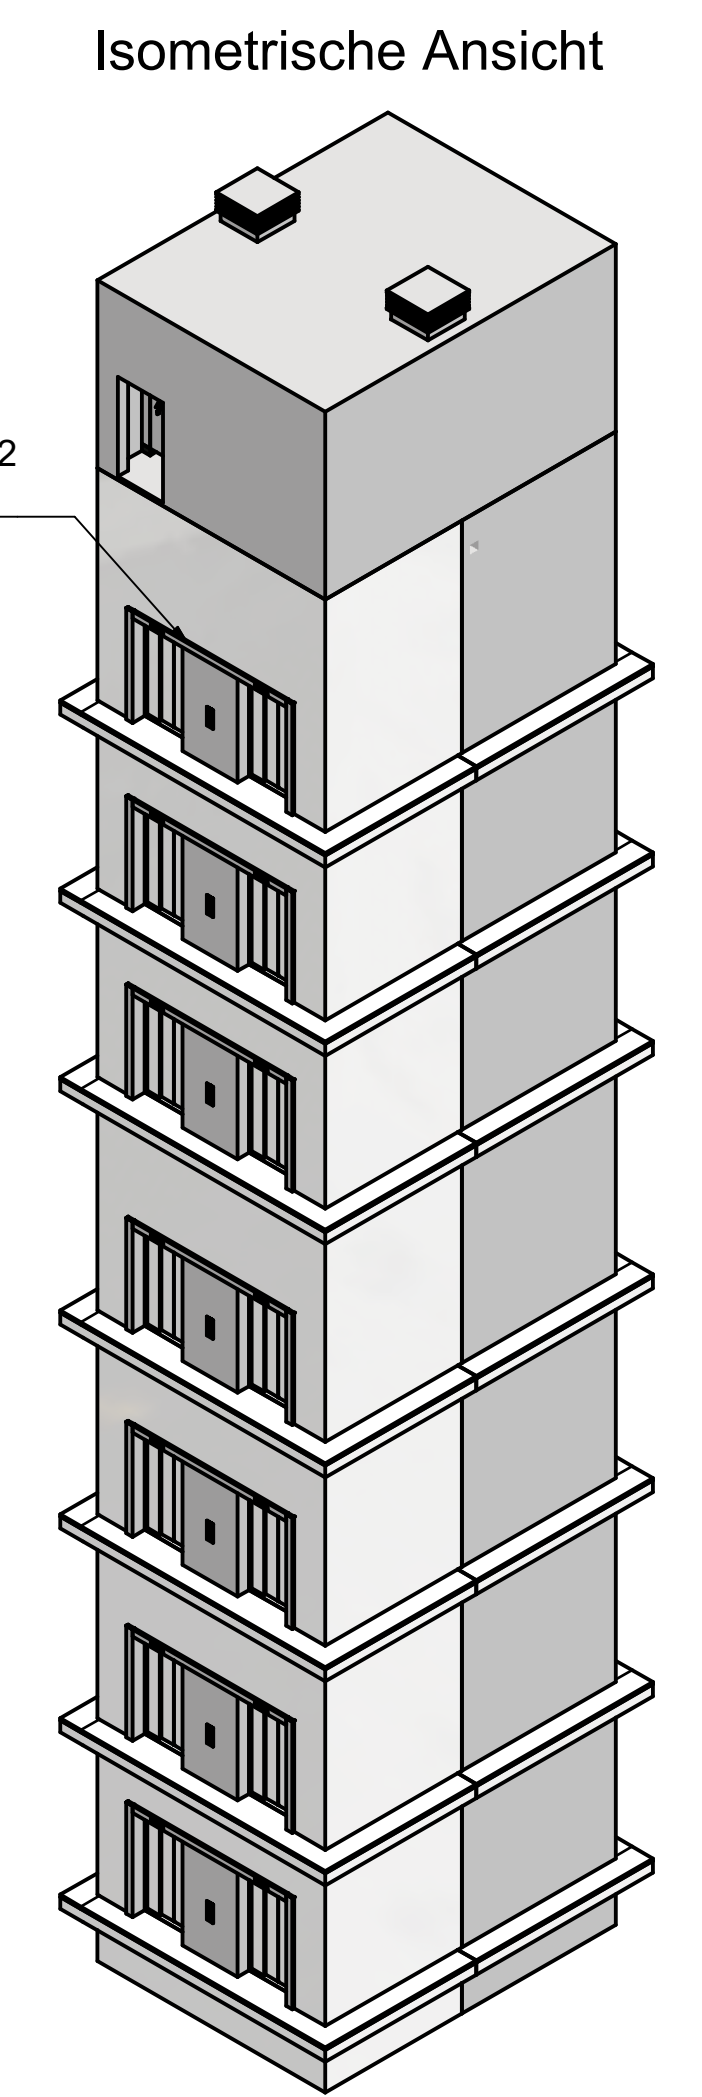

A	Erstellung	Änderung	13.04.2026
Index			Datum

STAND	PLANNHALT
13.04.2026	Detail Zeichnung AU A1.1 & A1.2 - Bettenhaus 2 Detail Zeichnung AU V1.1 & V1.2 - Bettenhaus 2
INDEX	PLANNUMMER
A	5-AA-ZKG-SO1-DT-XX-AUZ-401-050-A
PROJEKT	
Neubau Zentralklinikum Georgshel - Zusammenschluss der Kliniken Aurich, Emden, Norden	

PLANUNGSPHASE	GEBAUDETIEL	SEKTOR
LPH 5 - Ausführungsplanung	Somatic	14
PLANFORMAT	MASSTAB	LOD
841 x 1540	1:50 & 1:30	XXX
PLANSTAND 3D-MODELL	INDEX 3D-MODELL	

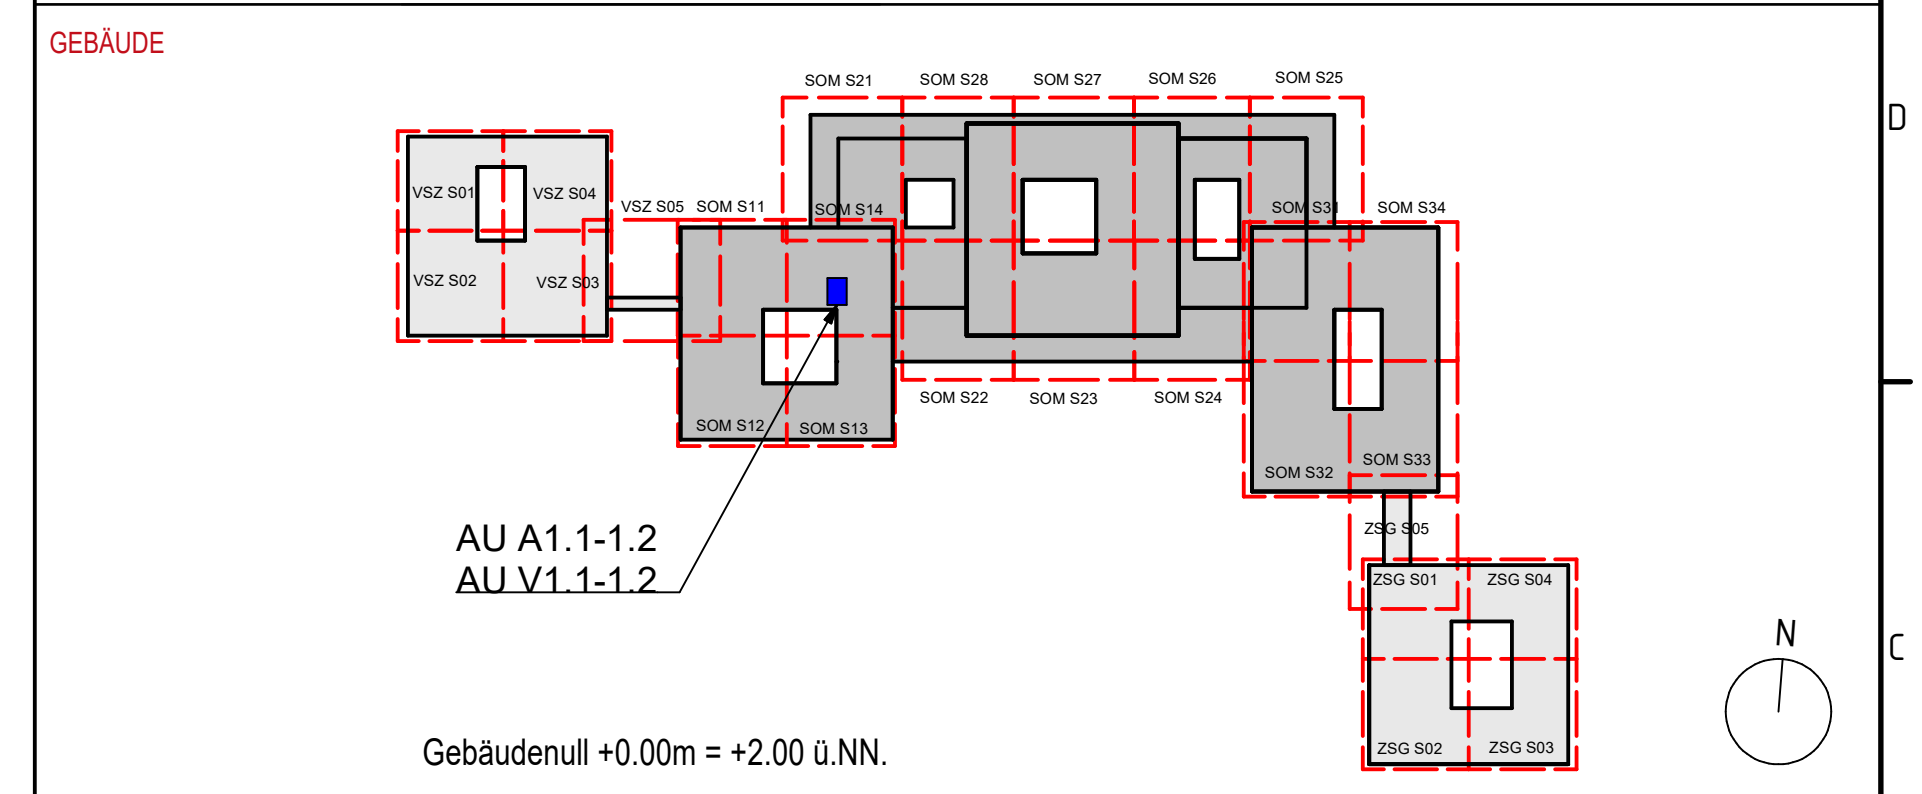

BAUHERR	Trägergesellschaft Kliniken Aurich-Emden-Norden mbH Wallinghauser Str. 8-12, 26603 Aurich
PROJEKTSTEUERUNG	BOS Projektmanagement GmbH Berliner Allee 7, 30175 Hannover
ARCHITEKT	gmp International GmbH Rennbahn 5-7, 52062 Aachen
FACHPLANER	Ramboll Deutschland GmbH Kopenhagener Str. 60-68, Haus D, 13407 Berlin