


 


AU A2.1 & A2.2 Personen				AU V2.1 & V2.2 FTS & Betten			
Eigenschaft	Einheit	Bemerkung		Eigenschaft	Einheit	Bemerkung	
Schaltschrank-Raumnummer		4881		Schaltschrank-Raumnummer		4880	
RWA Steuerung - Raumnummer		4881		RWA Steuerung - Raumnummer		4880	
Einzelauflauf / Gruppe		2er		Einzelauflauf / Gruppe		2er	
Feuerwehraufzug		nein		Feuerwehraufzug		nein	
Helpport Anbindung		nein		Helpport Anbindung		nein	
Oberste Haltestelle	Ebene	E5		Oberste Haltestelle	Ebene	E5	
Unterste Haltestelle	Ebene	E-1		Unterste Haltestelle	Ebene	E-1	
Tragfähigkeit	kg	1600		Tragfähigkeit	kg	2300	
Personenanzahl max. nach DIN		21		Personenanzahl max. nach DIN		32	
Notfallfahrtssteuerung		ja		Notfallfahrtssteuerung		ja	
Gefahrgutsteuerung		nein		Gefahrgutsteuerung		nein	
Vorrang & ZuKo-Steuerung		ja		Vorrang & ZuKo-Steuerung		ja	
Barrierefrei		ja		Barrierefrei		ja	
Türen				Türen			
Anzahl Schachttüren	Stk.	7		Anzahl Schachttüren	Stk.	5	
Anzahl Kabinentüren	Stk.	1		Anzahl Kabinentüren	Stk.	1	
Türöffnungstyp		4-flüg. zentral		Türöffnungstyp		4-flüg. zentral	
Schachttüren Material	CNS			Schachttüren Material	CNS		
Zargen Material	CNS			Zargen Material	CNS		
Schacht				Schacht			
Förderhöhe	m	25,180		Förderhöhe	m	25,180	
betretbarer Raum unter SG		nein		betretbarer Raum unter SG		nein	
Technik				Technik			
Geschwindigkeit	m/s	1,6		Geschwindigkeit	m/s	1,6	
Antrieb		Synchron		Antrieb		Synchron	
Regelung		FU		Regelung		FU	
Rekuperation Strom		ja		Rekuperation Strom		ja	
SV-Anforderung		ja		SV-Anforderung		ja	

Hinweis		Abkürzungen	
-Alle Werte sind planerische Maximalwerte		Kabinenbreite	KB
-Lasten können in Abhängigkeit der eingesetzten Aufzugstechnik variieren		Kabinentiefe	KT
		Kabinenhöhe	KH
		Türbreite	TB
		Türhöhe	TH
		Schachtbreite	SB
		Schachttiefe	ST
		Schachtkopf	SK
		Schachtgrube	SG
		Förderhöhe	FH
		Schachthöhe	SH
		Maschinenraumhöhe	MRH
		Maschinenraumbreite	MRB
		Maschinenraumtiefe	MRT
		Durchbruchhöhe	DBH
		Durchbruchbreite	DBB

A		Erstellung		13.04.2026	
Index		Änderung		Datum	

STAND		PLANNHALT	
13.04.2026		Detail Zeichnung AU A2.1 & A2.2 - Bettenhaus 1	
		Detail Zeichnung AU V2.1 & V2.2 - Bettenhaus 1	
INDEX		PLANNUMMER	
A		5-AA-ZKG-SO1-DT-XX-AUZ-501-050-A	
		PROJEKT	
		Neubau Zentralklinikum Georgshel - Zusammenschluss der Kliniken	
		Aurich, Emden, Norden	

PLANUNGSSTADIUM		GEBAUDETIL		SEKTOR	
LPH 5 - Ausführungsplanung		Somatisch		23	
PLANFORMAT		MASSSTAB		LOD	
841 x 1540		1:50 & 1:30		XXX	
PLANSTAND 3D-MODELL		INDEX 3D-MODELL			

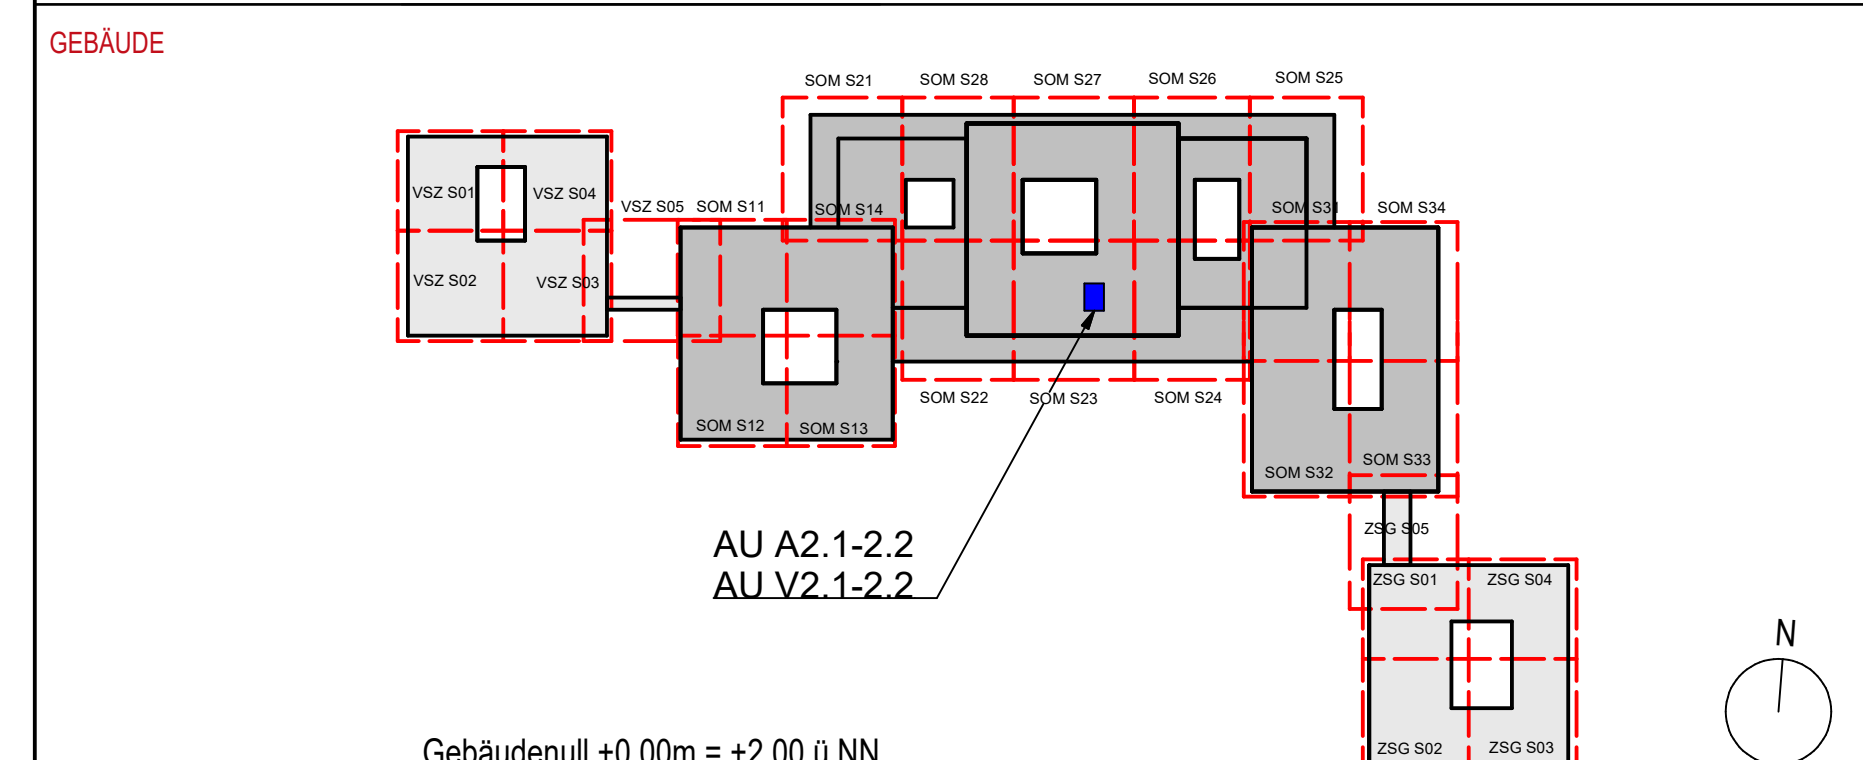

BAUHERR		Trägergesellschaft Kliniken Aurich-Emden-Norden mbH Wallinghauser Str. 8-12, 26603 Aurich	
PROJEKTSTEUERUNG		BOS Projektmanagement GmbH Berliner Allee 7, 30175 Hannover	
ARCHITEKT		gmp International GmbH Rennbahn 5-7, 52062 Aachen	
FACHPLANER		Ramboll Deutschland GmbH Kopenhagener Str. 60-68, Haus D, 13407 Berlin	