


 


AU A3.1 & A3.2 Personen			AU V3.1 & V3.2 FTS & Betten		
Eigenschaft	Einheit	Bemerkung	Eigenschaft	Einheit	Bemerkung
Schaltschrank-Raumnummer		5415, 5396	Schaltschrank-Raumnummer		5328, 5323
RWA Steuerung - Raumnummer		5415, 5396	RWA Steuerung - Raumnummer		5328, 5323
Einzelanlaufzug / Gruppe		2er	Einzelanlaufzug / Gruppe		2er
Feuerwehraufzug		nein	Feuerwehraufzug		nein
Heliport Anbindung		nein	Heliport Anbindung		nein
Oberste Haltestelle	Ebene	E3	Oberste Haltestelle	Ebene	E3
Unterste Haltestelle	Ebene	E-1	Unterste Haltestelle	Ebene	E-1
Tragfähigkeit	kg	1600	Tragfähigkeit	kg	2300
Personenanzahl max. nach DIN		21	Personenanzahl max. nach DIN		32
Notfallfahrtssteuerung		ja	Notfallfahrtssteuerung		ja
Gefahrgutsteuerung		nein	Gefahrgutsteuerung		nein
Vorrang & ZuKo-Steuerung		ja	Vorrang & ZuKo-Steuerung		ja
Barrierefrei		ja	Barrierefrei		nein
Türen			Türen		
Anzahl Schachttüren	Stk.	5	Anzahl Schachttüren	Stk.	5
Anzahl Kabinentüren	Stk.	1	Anzahl Kabinentüren	Stk.	1
Türöffnungstyp		4-flüg. zentral	Türöffnungstyp		4-flüg. zentral
Schachttüren Material		CNS	Schachttüren Material		CNS
Zargen Material		CNS	Zargen Material		CNS
Schacht			Schacht		
Förderhöhe	m	17,240	Förderhöhe	m	17,240
betretbarer Raum unter SG		nein	betretbarer Raum unter SG		nein
Technik			Technik		
Geschwindigkeit	m/s	1,6	Geschwindigkeit	m/s	1,6
Antrieb		Synchron	Antrieb		Synchron
Regelung		FU	Regelung		FU
Rekuperation Strom		ja	Rekuperation Strom		ja
SV-Anforderung		ja	SV-Anforderung		ja

Hinweis		Abkürzungen	
-Alle Werte sind planerische Maximalwerte		Kabinenbreite	KB
-Lasten können in Abhängigkeit der eingesetzten Aufzugstechnik variieren		Kabinentiefe	KT
		Kabinenhöhe	KH
		Türbreite	TB
		Türhöhe	TH
		Schachtbreite	SB
		Schachttiefe	ST
		Schachtkopf	SK
		Schachtgrube	SG
		Förderhöhe	FH
		Schachthöhe	SH
		Maschinenraumhöhe	MRH
		Maschinenraumbreite	MRB
		Maschinenraumbreite	MRT
		Durchbruchhöhe	DBH
		Durchbruchbreite	DBB

Index	Erstellung	Änderung	Datum
A			13.04.2026

STAND	PLANNHALT
13.04.2026	Detail Zeichnung AU A3.1 & A3.2 - Bettenhaus 3 Detail Zeichnung AU V3.1 & V3.2 - Bettenhaus 3
INDEX	PLANNUMMER
A	5-AA-ZKG-SO1-DT-XX-AUZ-601-050-A
PROJEKT	
Neubau Zentralklinikum Georgshel - Zusammenschluss der Kliniken Aurich, Emden, Norden	

PLANUNGSPHASE	GEBAUDETEIL	SEKTOR
LPH 5 - Ausführungsplanung	Somatic	31
PLANFORMAT	MASSTAB	LOD
841 x 1540	1:50 & 1:30	XXX
PLANSTAND 3D-MODELL	INDEX 3D-MODELL	

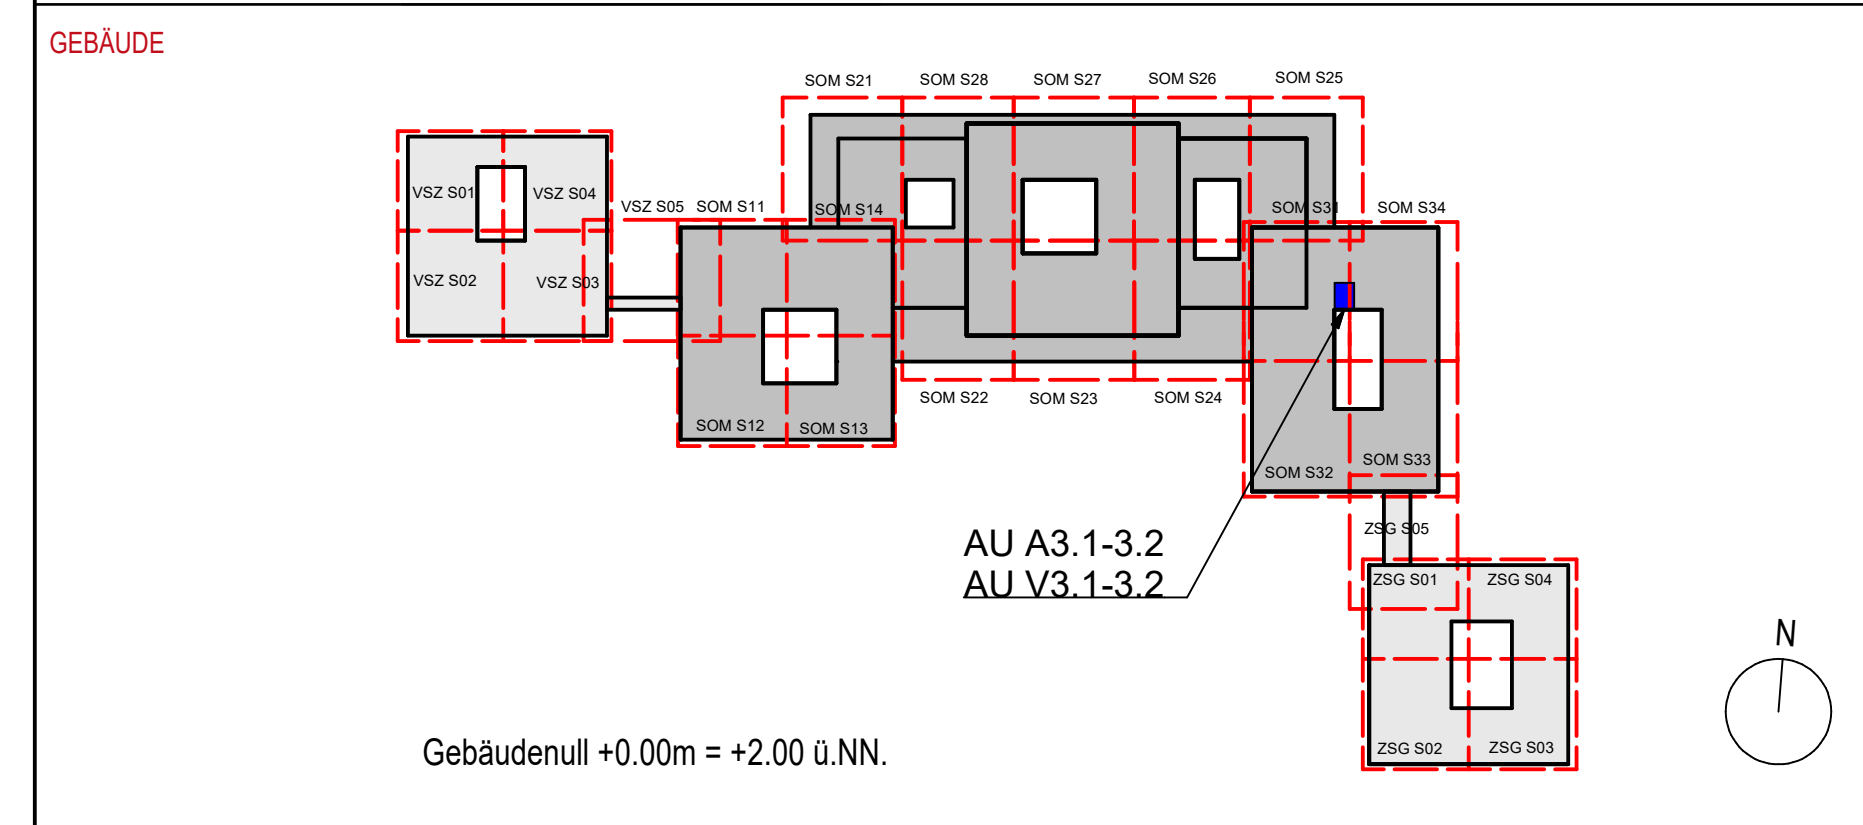

BAUHERR	Trägergesellschaft Kliniken Aurich-Emden-Norden mbH Wallinghauser Str. 8-12, 26603 Aurich
PROJEKTSTEUERUNG	BOS Projektmanagement GmbH Berliner Allee 7, 30175 Hannover
ARCHITEKT	gmp International GmbH Rennbahn 5-7, 52062 Aachen
FACHPLANER	Ramboll Deutschland GmbH Kopenhagener Str. 60-68, Haus D, 13407 Berlin