


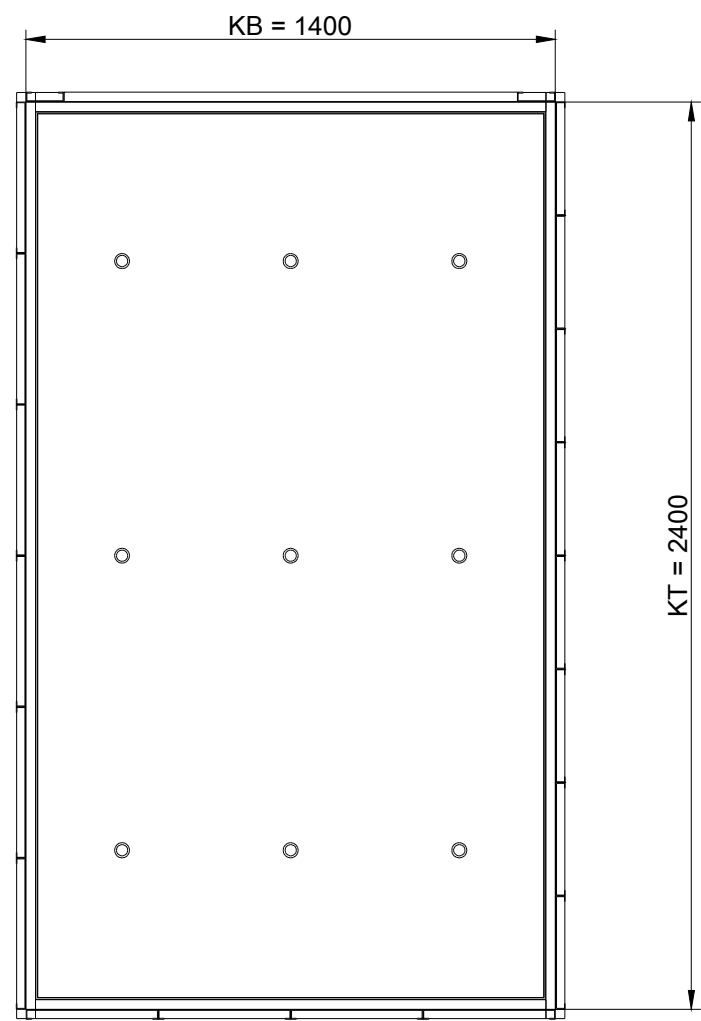


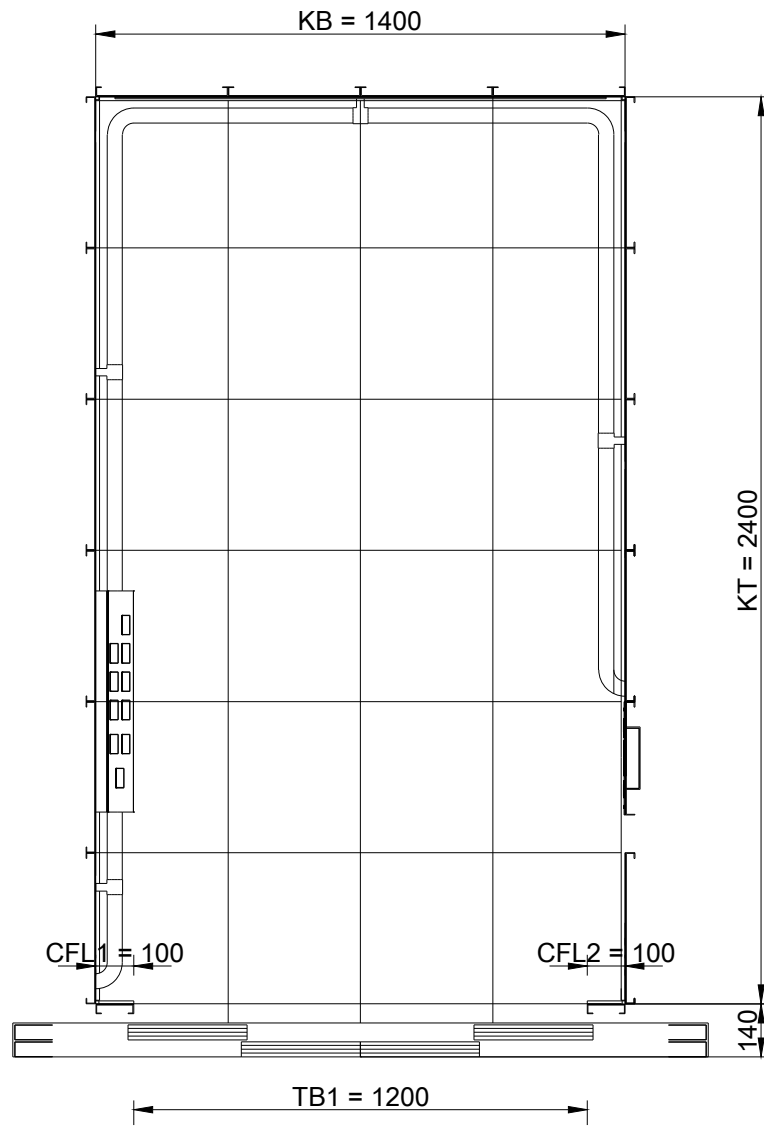


Decke

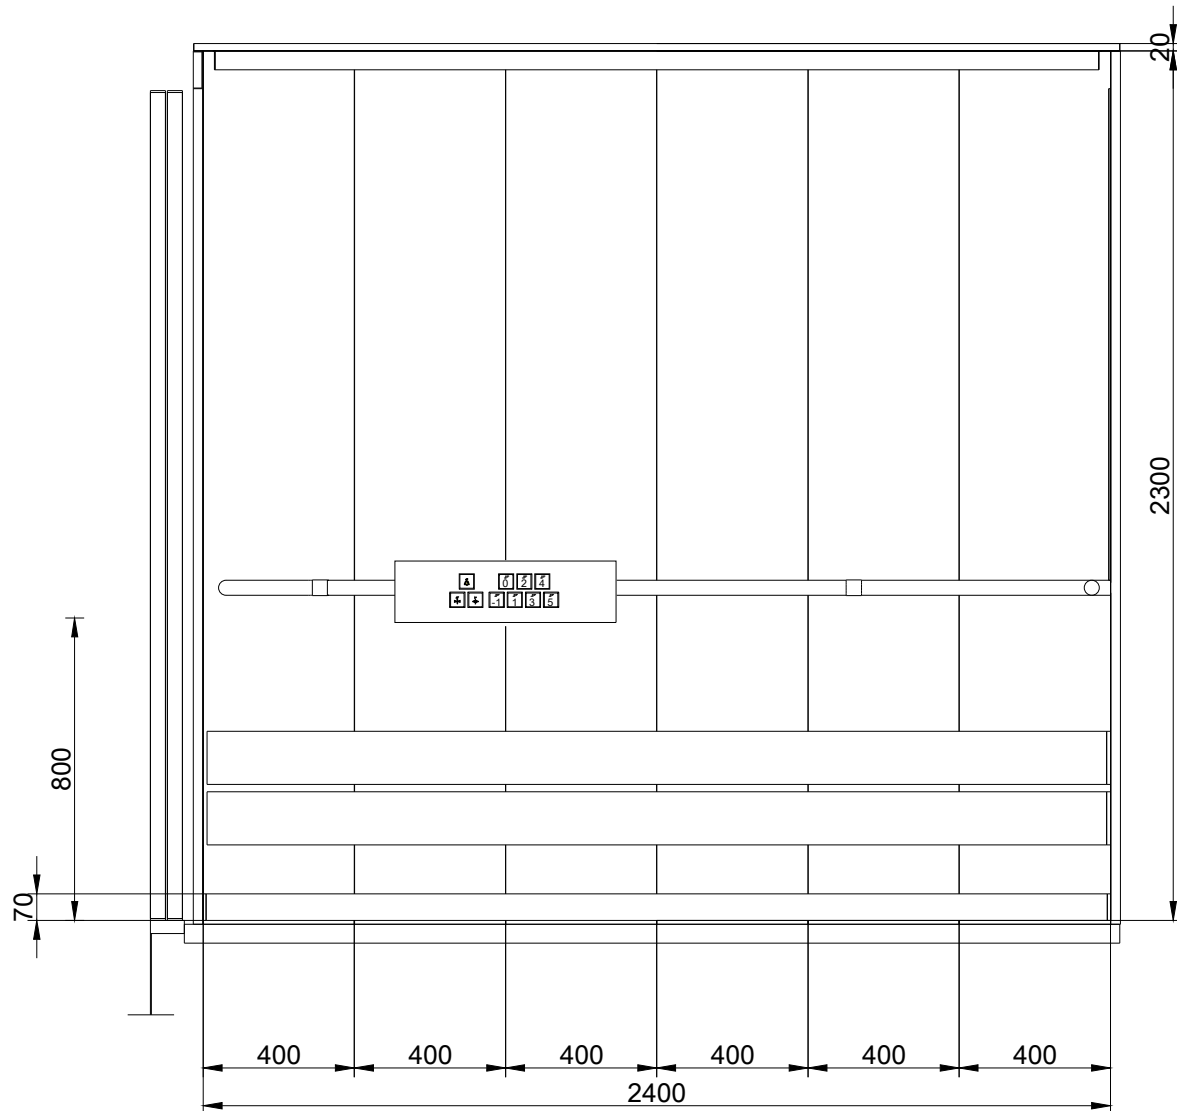


Grundriss

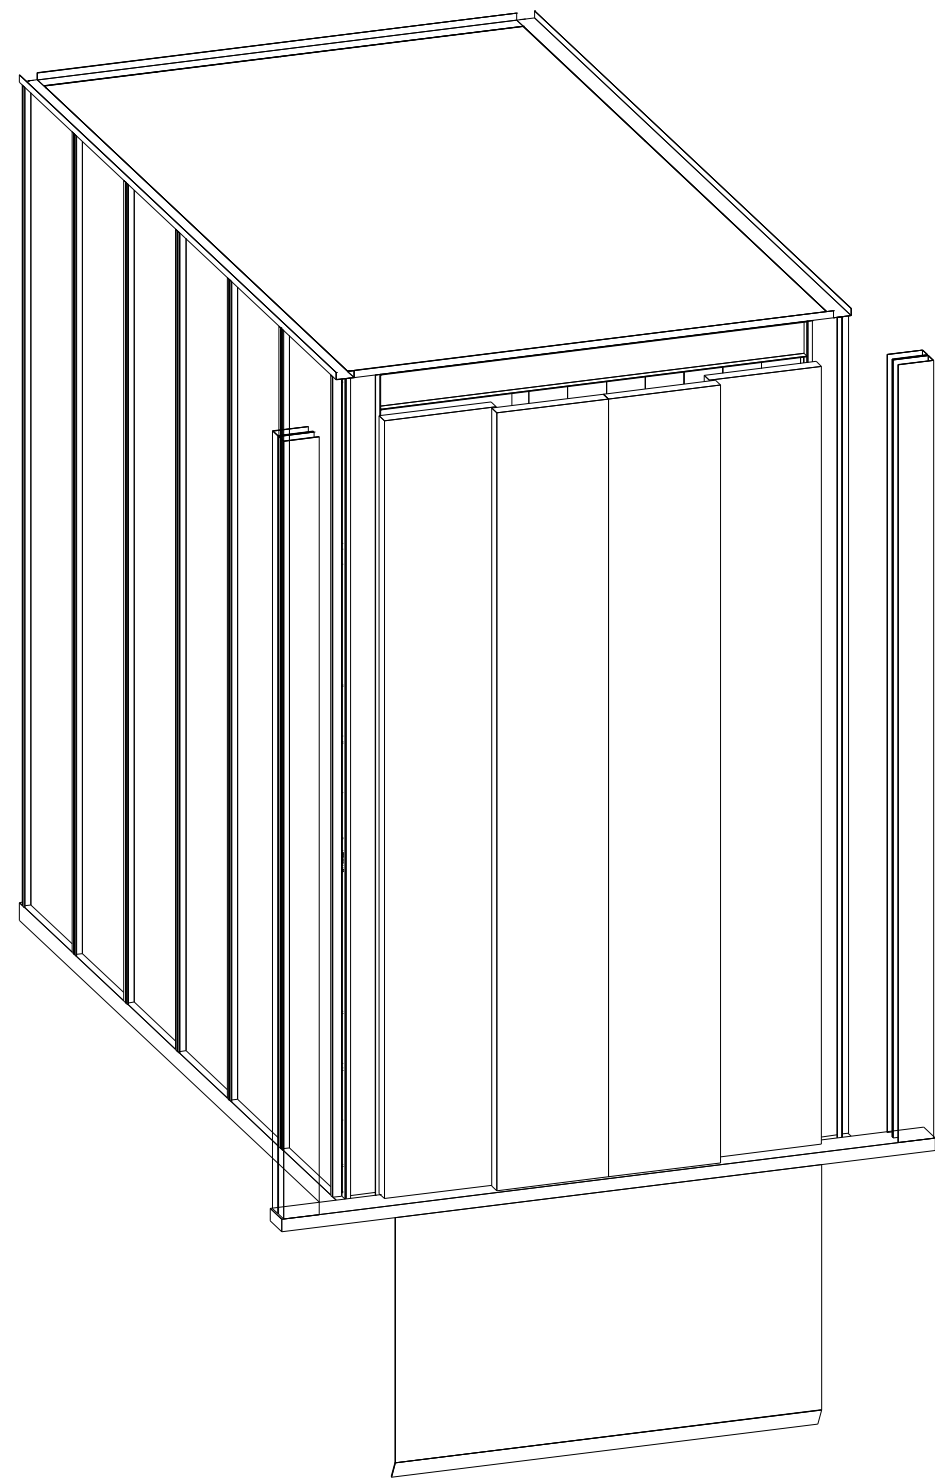


Linke Wand

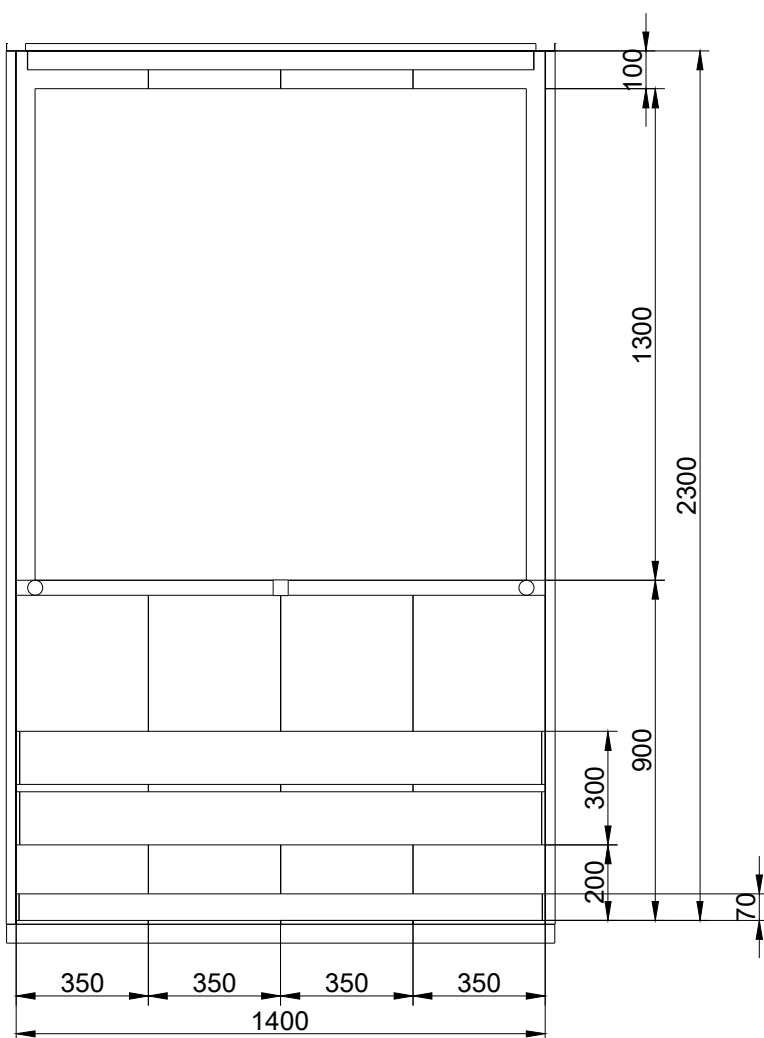


Hintere Wand

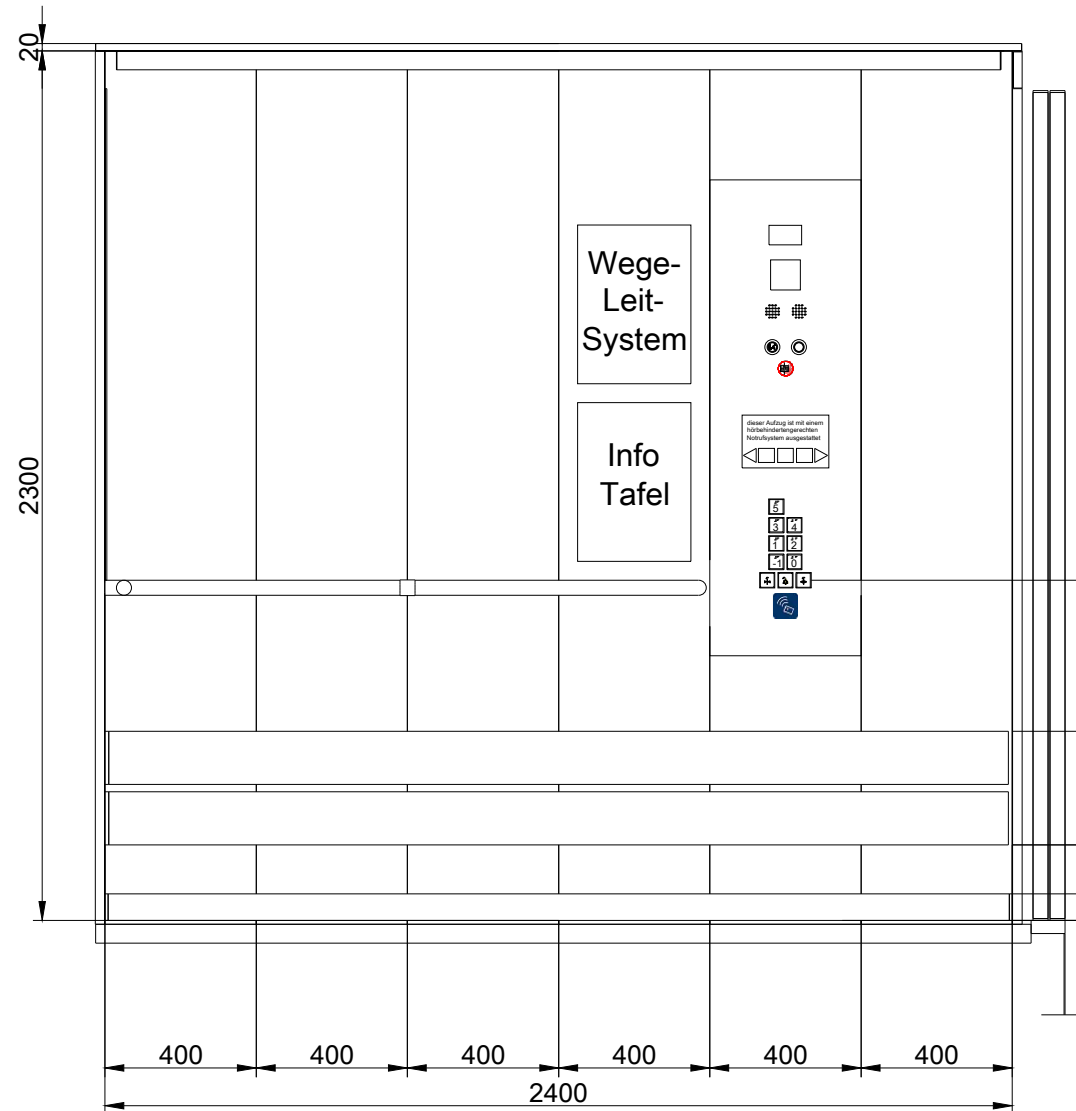


Rechte Wand

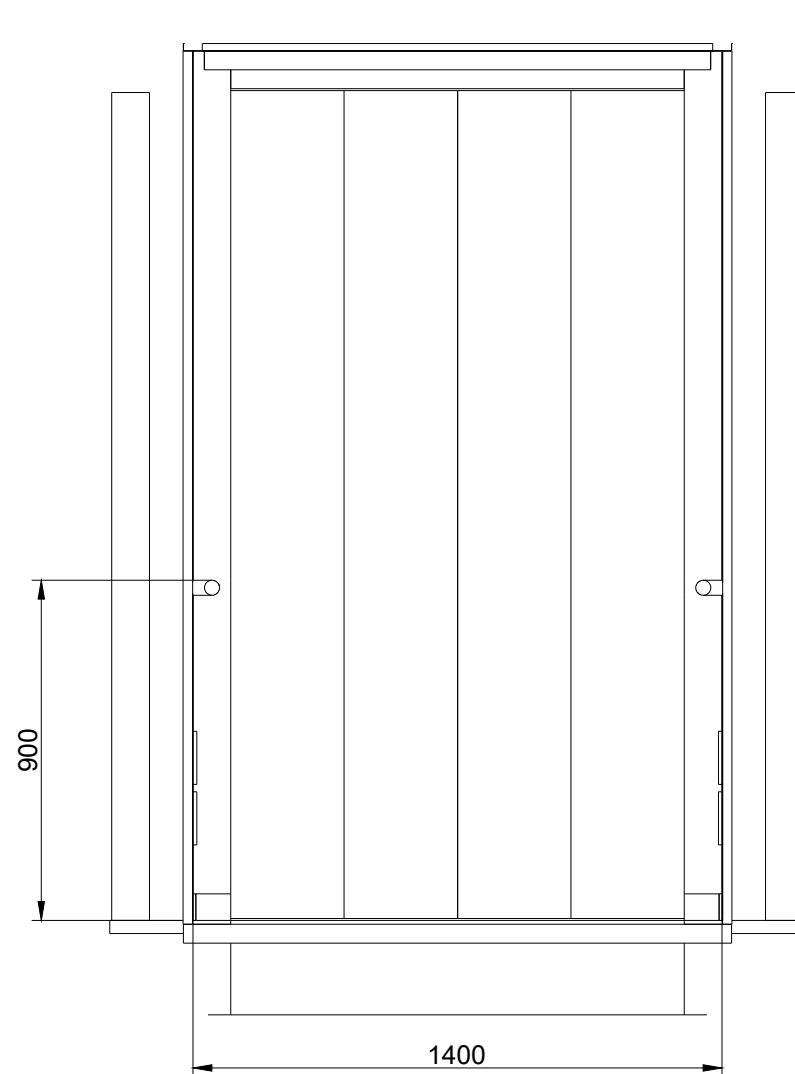

Vordere Wand

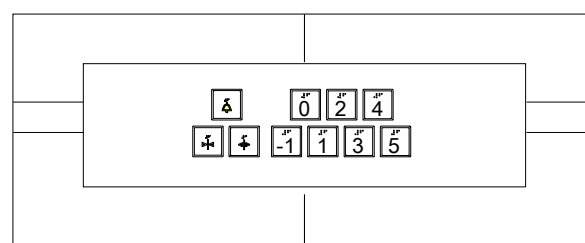

Horizontales Tableau

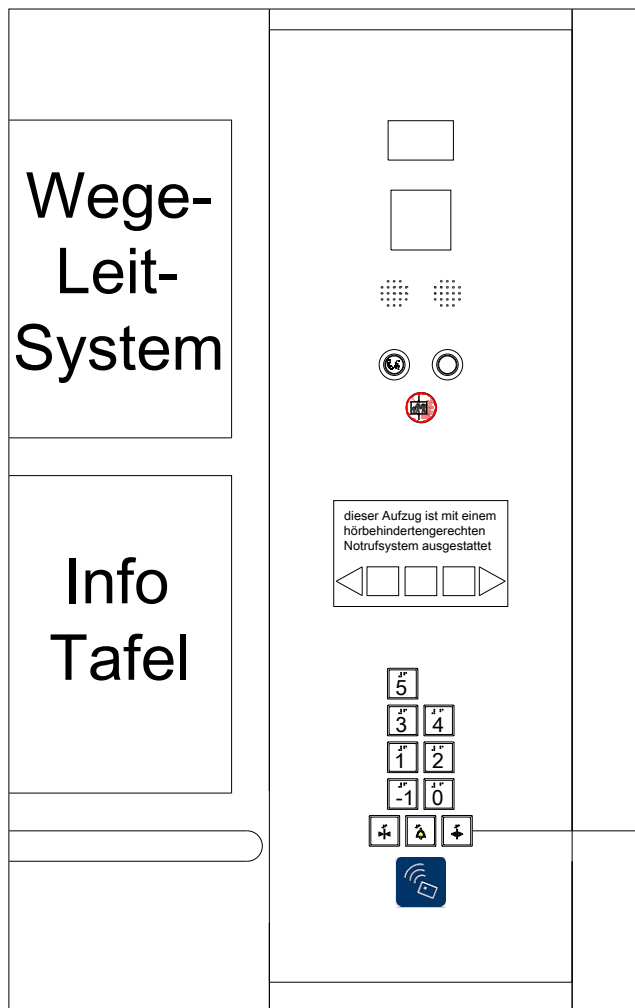


Vertikales Tableau

- Wichtige Abkürzungen:
- KB = Kabinenbreite
 - KT = Kabinentiefe
 - KH = Kabinenhöhe
 - TB1 = Türbreite vorne
 - TH = Türhöhe
 - CFL1 = Breite Kabinenwand vorne rechts
 - CFL2 = Breite Kabinenwand vorne links

Technische Daten		2er Aufzugsgruppe	
Aufzugsbezeichnung neu		A2.1	A2.2
Lage Gebäudeachsen		H / 28-29	H / 28-29
Nutzung		Personen	Personen
Anzahl im Schacht		1	1
Tragfähigkeit	kg	1.600	1.600
Förderhöhe	m	25,18	25,18
Oberste Haltestelle		5.OG	5.OG
Unterste Haltestelle		1.UG	1.UG
Haltestellen		7	7
Anbindung Hubschrauberlandeplatz		Nein	Nein
barrierefrei DIN EN 81-70		Ja	Ja
FTS Nutzung		Nein	Nein
Bauaufzug		Nein	Nein
Gruppensteuerung		Ja	Ja
Brandfallsteuerung		halb-dynamische	halb-dynamische
Gefahrzuststeuerung & Zugplatte		Nein	Nein
Anzahl Außentableaus / Gruppe		7	
Kartenleser Außentableau ZuKo		Nein	Nein
Anzahl Kartenleser Außen / Gruppe			
Kartenleser Kabinentableau ZuKo		Ja	Ja
Anzahl Kartenleser Innen		1	1
Türen			
Türbreite	mm	1.200	1.200
Türhöhe	mm	2.200	2.200
Türart		Schiebetür	Schiebetür
Türöffnung		4-bl. zentralöff.	4-bl. zentralöff.
Anzahl Kabinentüren		1	1
Anzahl Schachttüren		7	7
Anforderung EN 81-58		E60	E60
Kabinentüren Material		CNS Struktur	CNS Struktur
Schachttüren Material		CNS Struktur	CNS Struktur
Zargen Material		CNS Struktur	CNS Struktur
Zargenausführung		MUZ mit zentralem Blech	CNS K240
Farbton St-Bleche		-	-
Kabine			
lichte Fahrkorbbreite	mm	1.400	1.400
lichte Fahrkorbtiefe	mm	2.400	2.400
lichte Farkorbhöhe	mm	2.300	2.300
Seitenwände		CNS Struktur	CNS Struktur
Farbton St-Blechwände		-	-
Decke		CNS	CNS
Farbton St-Blechedecke		-	-
Beleuchtung		LED Spots	LED Spots
Spiegel		Rückwand	Rückwand
Vertikales Bedientableau		1	1
Horizontales Bedientableau		1	1
visueller Notruf		Ja	Ja
Infotafel A3		2	2
Handlauf, CNS, rund D40		dreiseitig	dreiseitig
Rammschutz, CNS auf Hartholz		dreiseitig	dreiseitig
Sockelleiste		CNS	CNS
Bodenbelag		bauseits Fliesen	bauseits Fliesen

D	Ergänzung Infotafeln	17.07.2026
C	Bearbeitung der Technische Daten	20.06.2026
B	Überarbeitung nach Abstimmung	30.05.2026
A	Abgabe LPH5	23.01.2026
Index	Änderung	Datum

STAND	PLANINHALT	
17.07.2026	Kabinenplan Aufzugsanlage A2.1 & A2.2 - Bettenhaus 2	
INDEX	PLANNUMMER	
D	5-AA-ZKG-SOM-DT-XX-AUZ-202-020-D	
PROJEKT		
Neubau Zentralklinikum Georgsheil - Zusammenschluss der Kliniken Aurich, Emden, Norden		
PLANUNGSPHASE	GEBÄUDETEIL	SEKTOR
LPH 5 - Ausführungsplanung	Somatik	002
PLANFORMAT	MASSSTAB	LOD
841 x 594 mm	1 : 20	XXX
PLANSTAND 3D-MODELL	INDEX 3D-MODELL	
XXX	XXX	

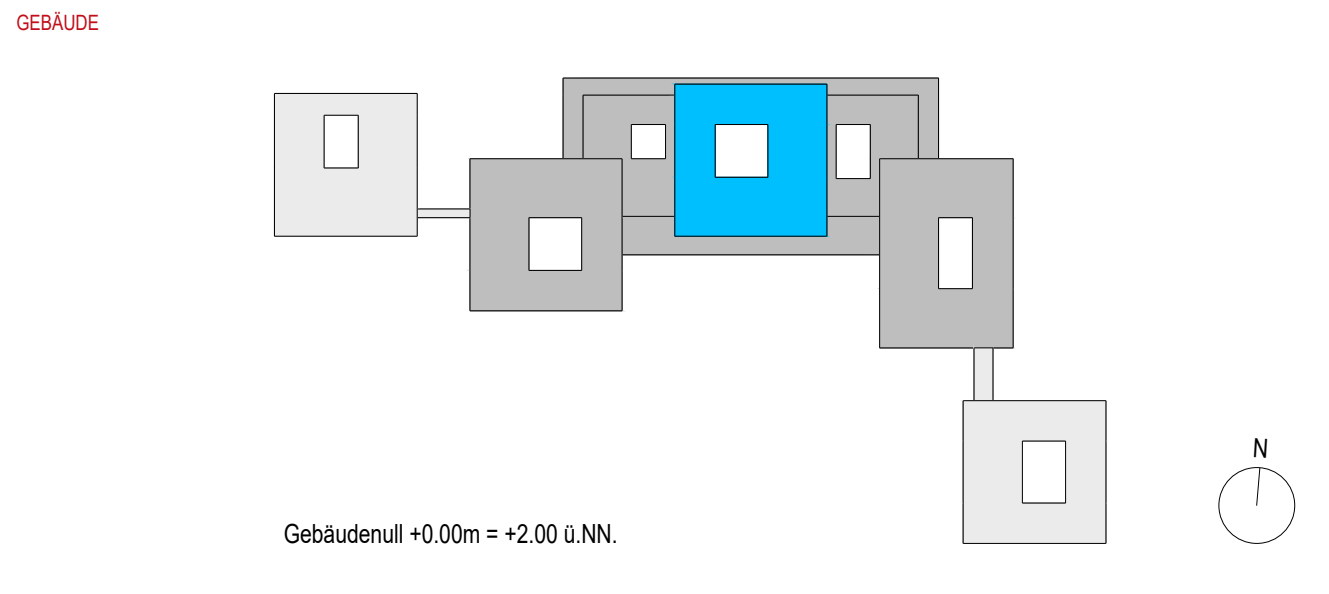

	BAUHERR	Trägergesellschaft Kliniken Aurich-Emden-Norden mbH Wallinghausener Str. 8-12, 26603 Aurich
	PROJEKTSTEUERUNG	BOS Projektmanagement GmbH Berliner Allee 7, 30175 Hannover
	ARCHITEKT	gmp International GmbH Rennbahn 5-7, 52062 Aachen
	FACHPLANER	Ramboll Deutschland GmbH Kopenhagener Str. 60-68, Haus D, 13407 Berlin