


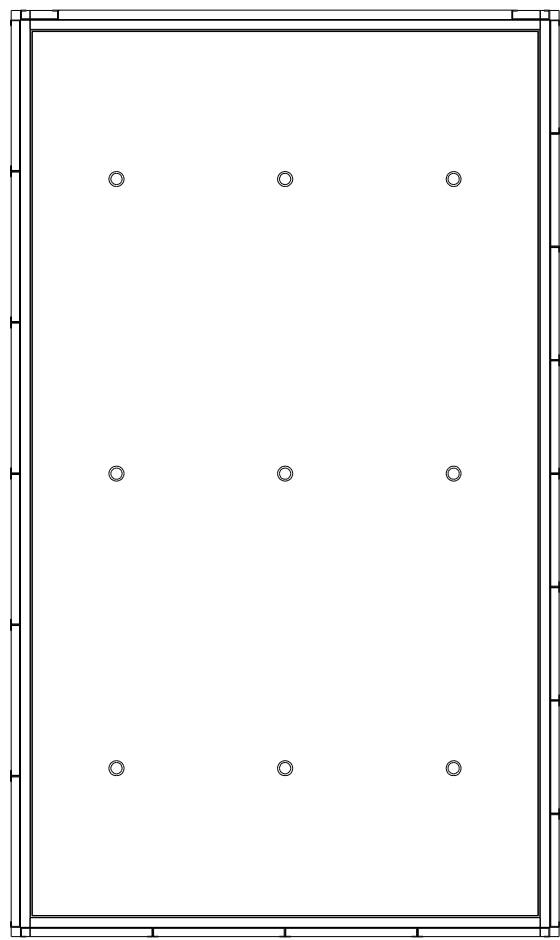


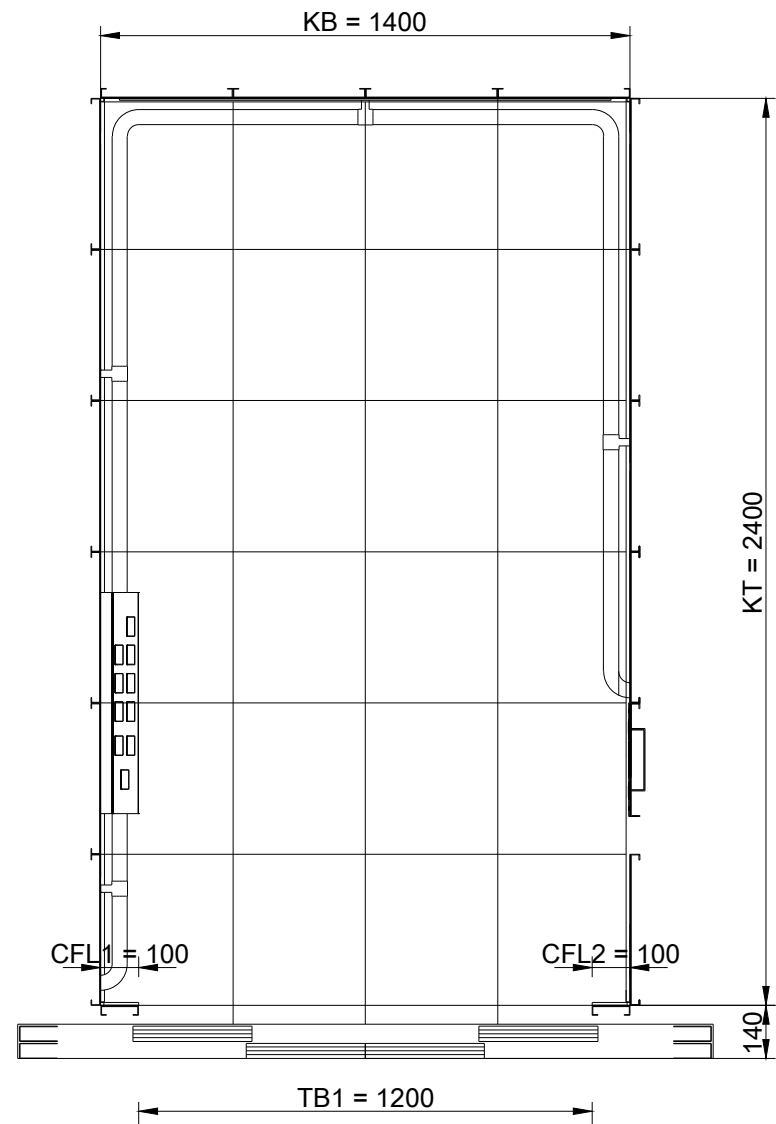


Decke

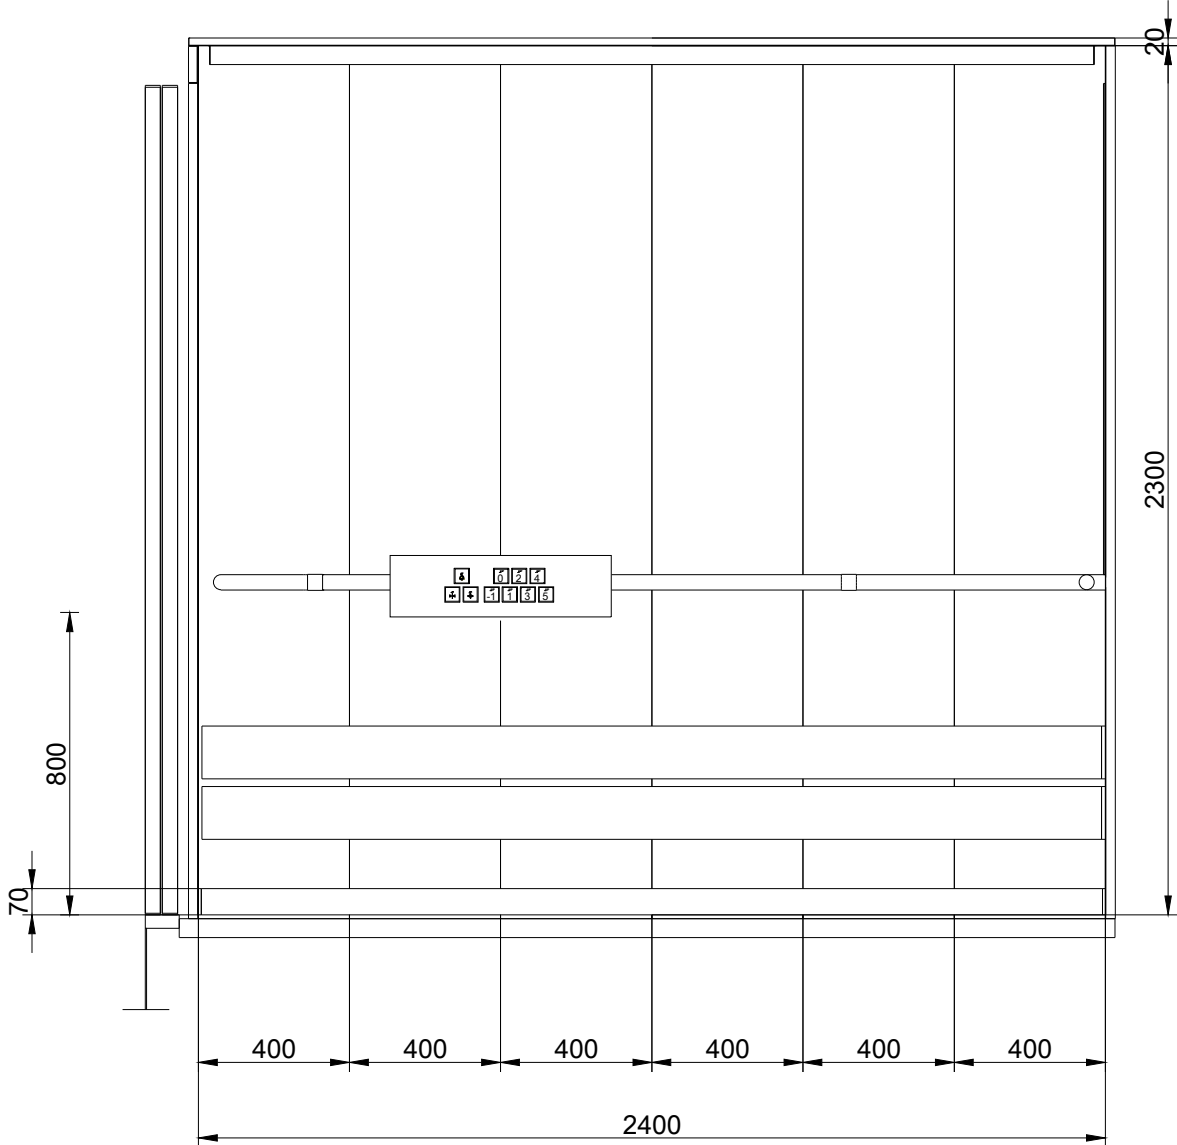


Grundriss

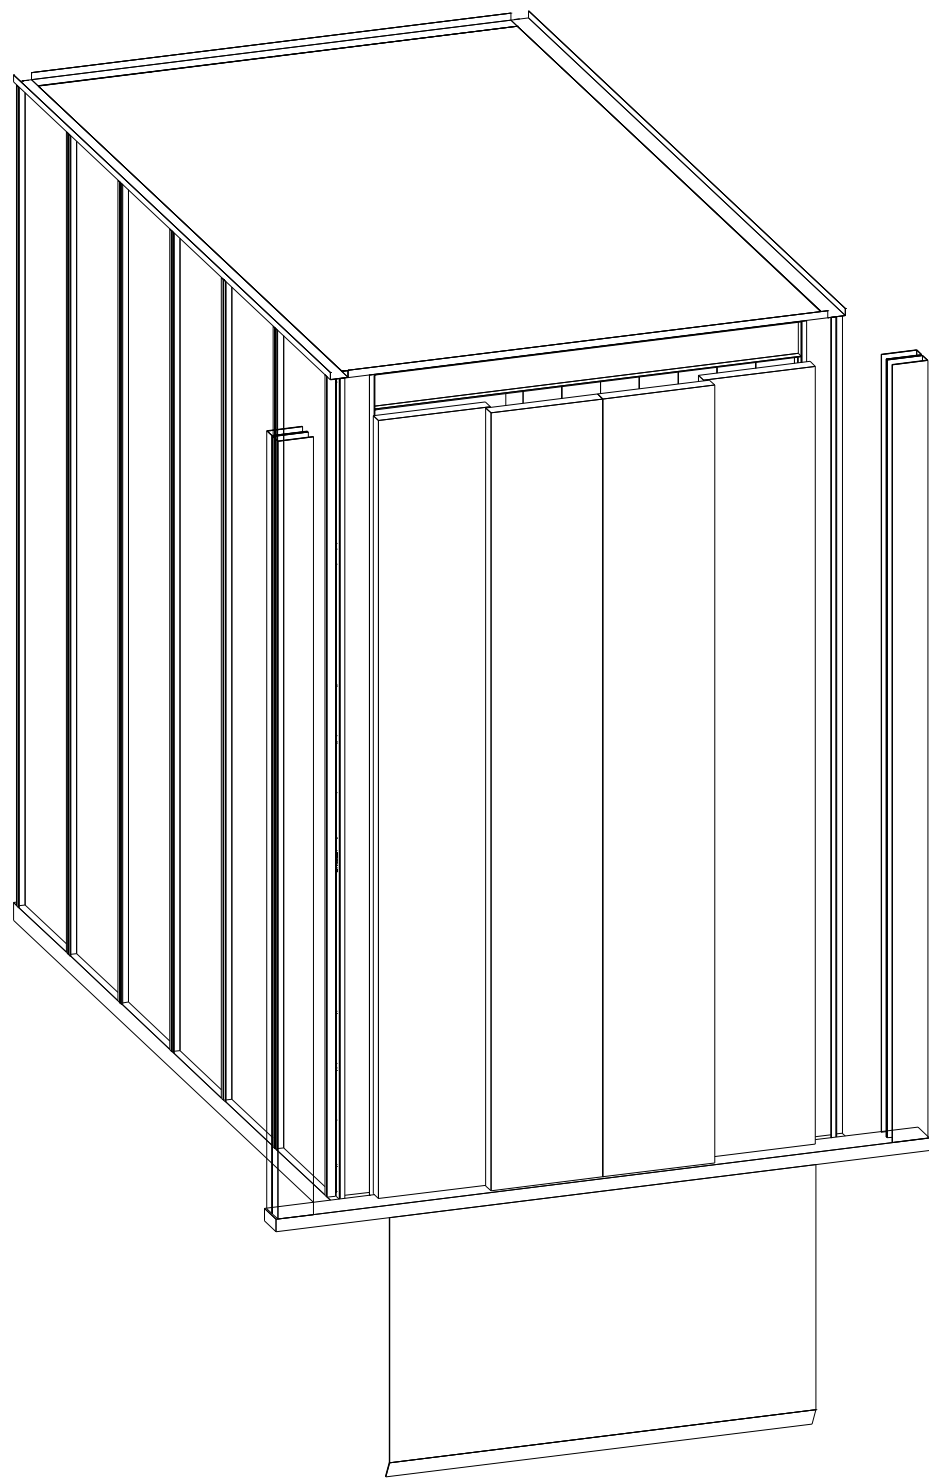


Linke Wand

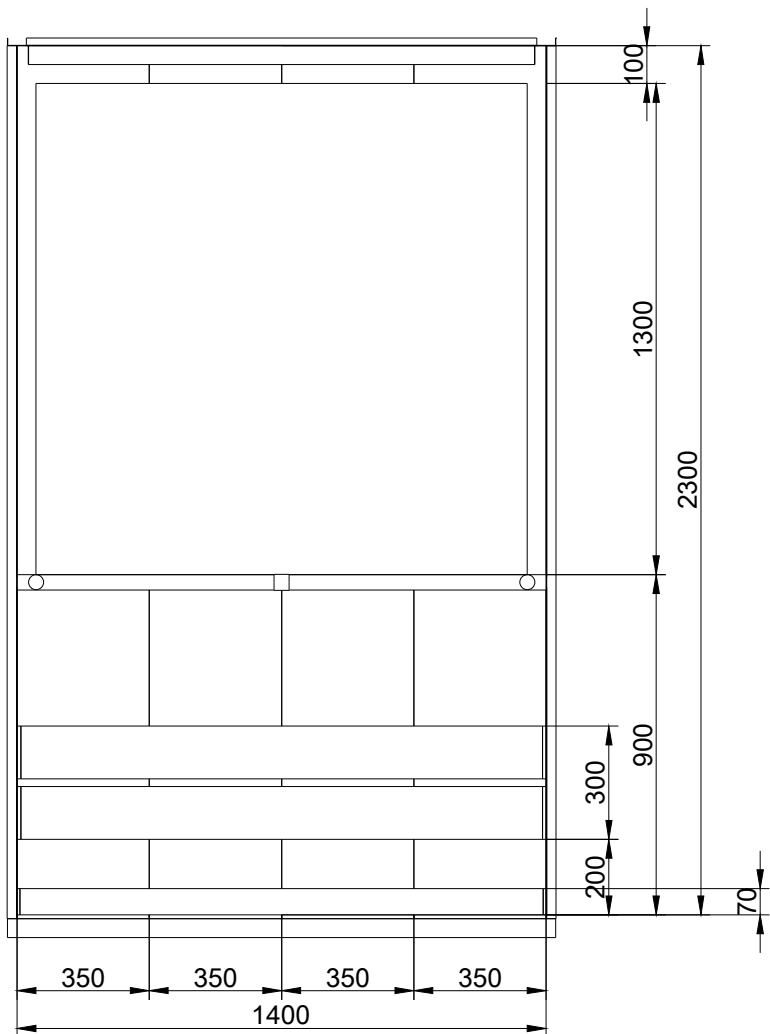


Hintere Wand

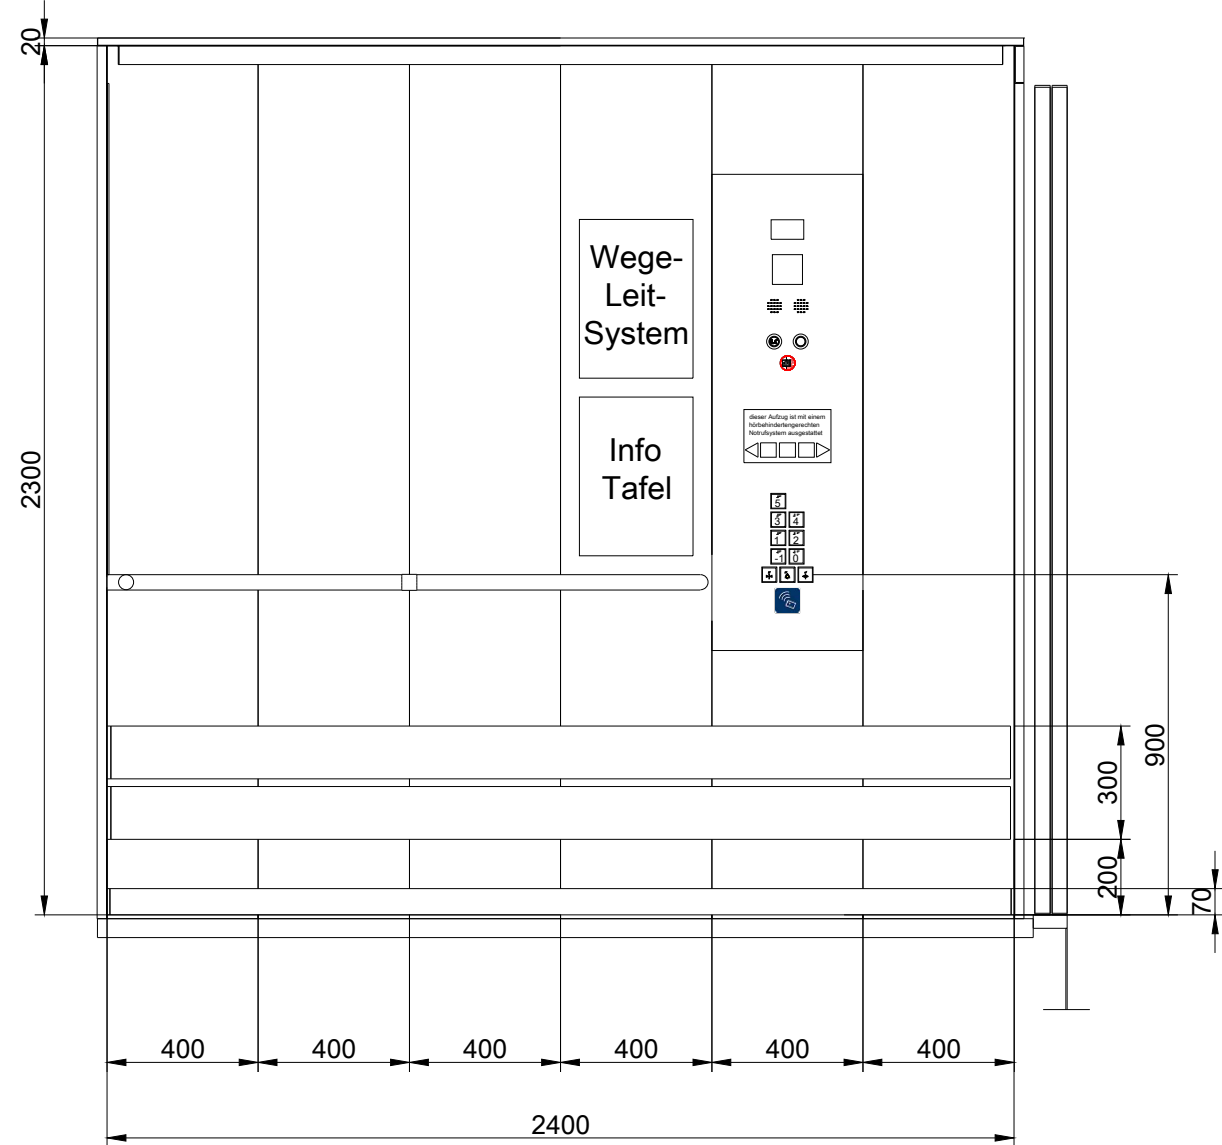


Rechte Wand

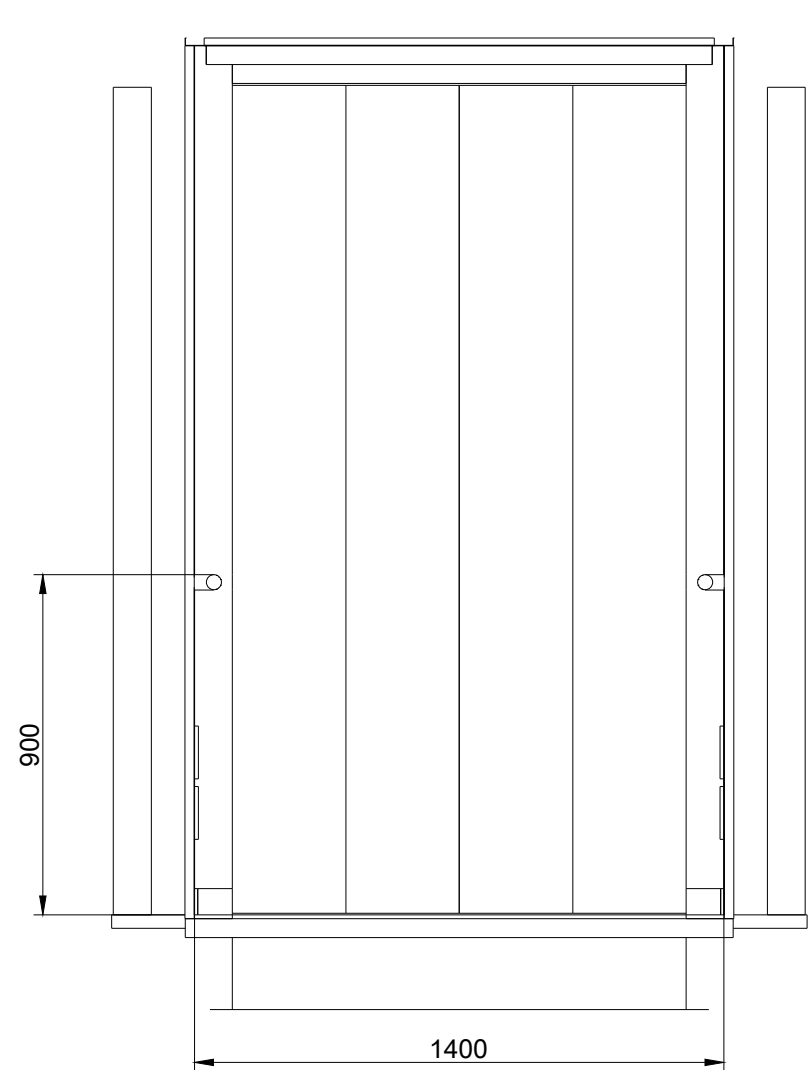

Vordere Wand

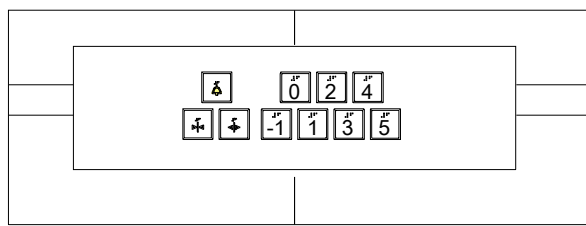

Horizontales Tableau

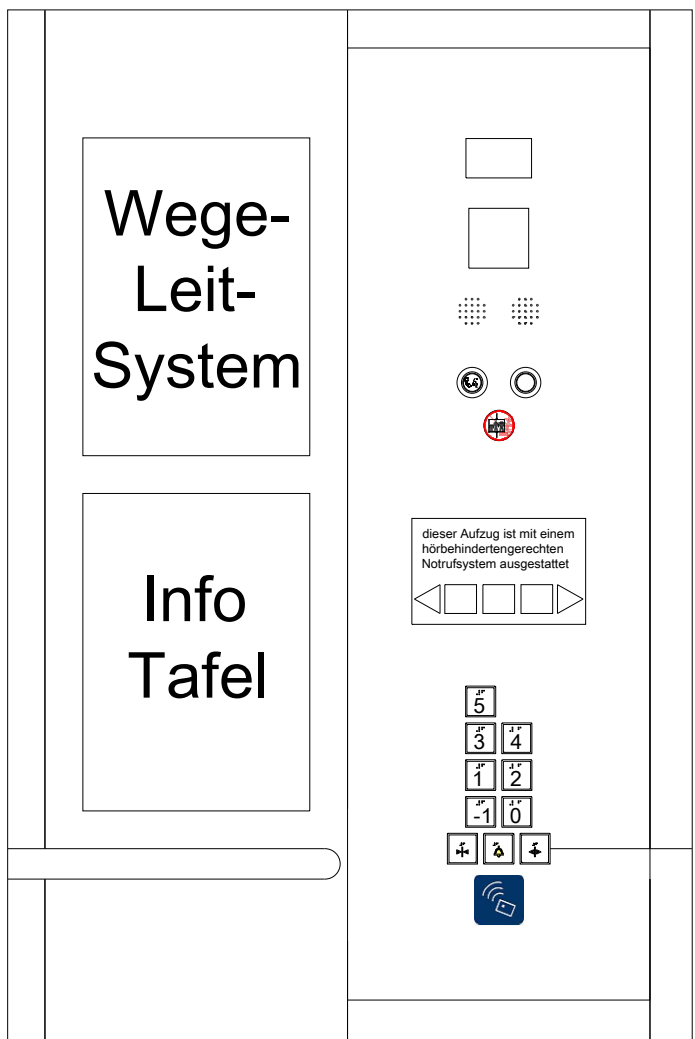


Vertikales Tableau

- Wichtige Abkürzungen:
- KB = Kabinenbreite
 - KT = Kabinentiefe
 - KH = Kabinenhöhe
 - TB1 = Türbreite vorne
 - TH = Türhöhe
 - CFL1 = Breite Kabinenwand vorne rechts
 - CFL2 = Breite Kabinenwand vorne links

Technische Daten		2er Aufzugsgruppe	
Aufzugsbezeichnung neu	A3.1	A3.2	
Lage Gebäudeachsen	H / 37-38	H / 37-38	
Nutzung	Personen	Personen	
Anzahl im Schacht	1	1	
Tragfähigkeit	kg 1.600	1.600	
Förderhöhe	m 17,24	17,24	
Oberste Haltestelle	3.OG	3.OG	
Unterste Haltestelle	1.UG	1.UG	
Haltestellen	5	5	
Anbindung Hubschrauberlandeplatz	Nein	Nein	
barrierefrei DIN EN 81-70	Ja	Ja	
FTS Nutzung	Nein	Nein	
Bauaufzug	Nein	Nein	
Gruppensteuerung	Ja	Ja	
Brandfallsteuerung	halb-dynamische	halb-dynamische	
Gefahrgutsteuerung & Zugplatte	Nein	Nein	
Anzahl Außentableaus / Gruppe	5		
Kartenleser Außentableau ZuKo	Nein	Nein	
Anzahl Kartenleser Außen / Gruppe			
Kartenleser Kabinentableau ZuKo	Ja	Ja	
Anzahl Kartenleser Innen	1	1	
Türen			
Türbreite	mm 1.200	1.200	
Türhöhe	mm 2.200	2.200	
Türart	Schiebetür	Schiebetür	
Türöffnung	4-bl. zentralöff.	4-bl. zentralöff.	
Anzahl Kabinentüren	1	1	
Anzahl Schachttüren	5	5	
Anforderung EN 81-58	E60	E60	
Kabinentüren Material	CNS Struktur	CNS Struktur	
Schachttüren Material	CNS Struktur	CNS Struktur	
Zargen Material	CNS Struktur	CNS Struktur	
Zargenausführung	MUZ mit zentralem Blech	CNS Struktur	
Farbton St-Bleche	-	-	
Kabine			
lichte Fahrkorbbreite	mm 1.400	1.400	
lichte Fahrkorbtiefe	mm 2.400	2.400	
lichte Farkorbbhöhe	mm 2.300	2.300	
Seitenwände	CNS Struktur	CNS Struktur	
Farbton St-Blechwände	-	-	
Decke	CNS	CNS	
Farbton St-Blechedecke	-	-	
Beleuchtung	LED Spots	LED Spots	
Spiegel	Rückwand	Rückwand	
Vertikales Bedientableau	1	1	
Horizontales Bedientableau	1	1	
visueller Notruf	Ja	Ja	
Infotafel A3	2	2	
Handlauf, CNS, rund D40	dreiseitig	dreiseitig	
Rammschutz, CNS auf Hartholz	dreiseitig	dreiseitig	
Sockelleiste	CNS	CNS	
Bodenbelag	bauseits Fliesen	bauseits Fliesen	

D	Ergänzung Infotafeln	17.07.2026
C	Bearbeitung der Technische Daten	20.06.2026
B	Überarbeitung nach Abstimmung	30.05.2026
A	Abgabe LPH5	23.01.2026
Index	Änderung	Datum

STAND	PLANINHALT	
17.07.2026	Kabinenplan Aufzugsanlage A3.1 & A3.2 - Bettenhaus 3	
INDEX	PLANNUMMER	
D	5-AA-ZKG-SOM-DT-XX-AUZ-302-020-D	
PROJEKT		
Neubau Zentralklinikum Georgsheil - Zusammenschluss der Kliniken Aurich, Emden, Norden		
PLANUNGSPHASE	GEBAUDETEIL	SEKTOR
LPH 5 - Ausführungsplanung	Somatik	003
PLANFORMAT	MASSSTAB	LOD
841 x 594 mm	1 : 20	XXX
PLANSTAND 3D-MODELL	INDEX 3D-MODELL	
XXX	XXX	

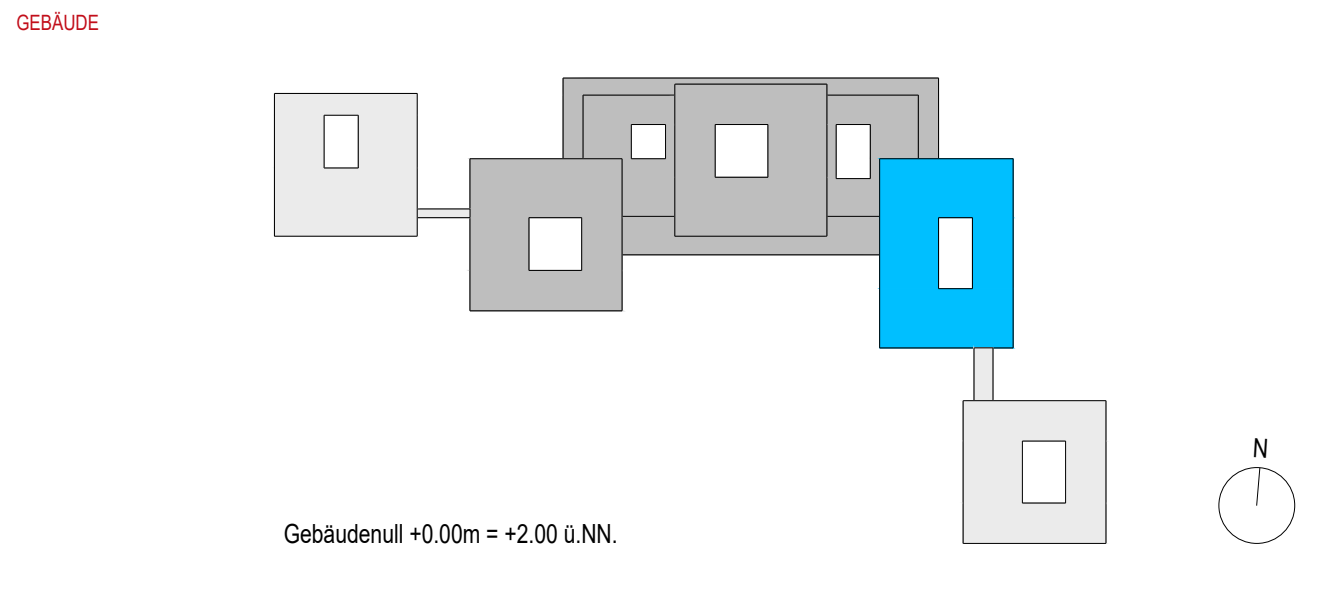

	BAUHERR	Trägergesellschaft Kliniken Aurich-Emden-Norden mbH Wallinghausener Str. 8-12, 26603 Aurich
	PROJEKTSTEUERUNG	BOS Projektmanagement GmbH Berliner Allee 7, 30175 Hannover
	ARCHITEKT	gmp International GmbH Rennbahn 5-7, 52062 Aachen
	FACHPLANER	Ramboll Deutschland GmbH Kopenhagener Str. 60-68, Haus D, 13407 Berlin