
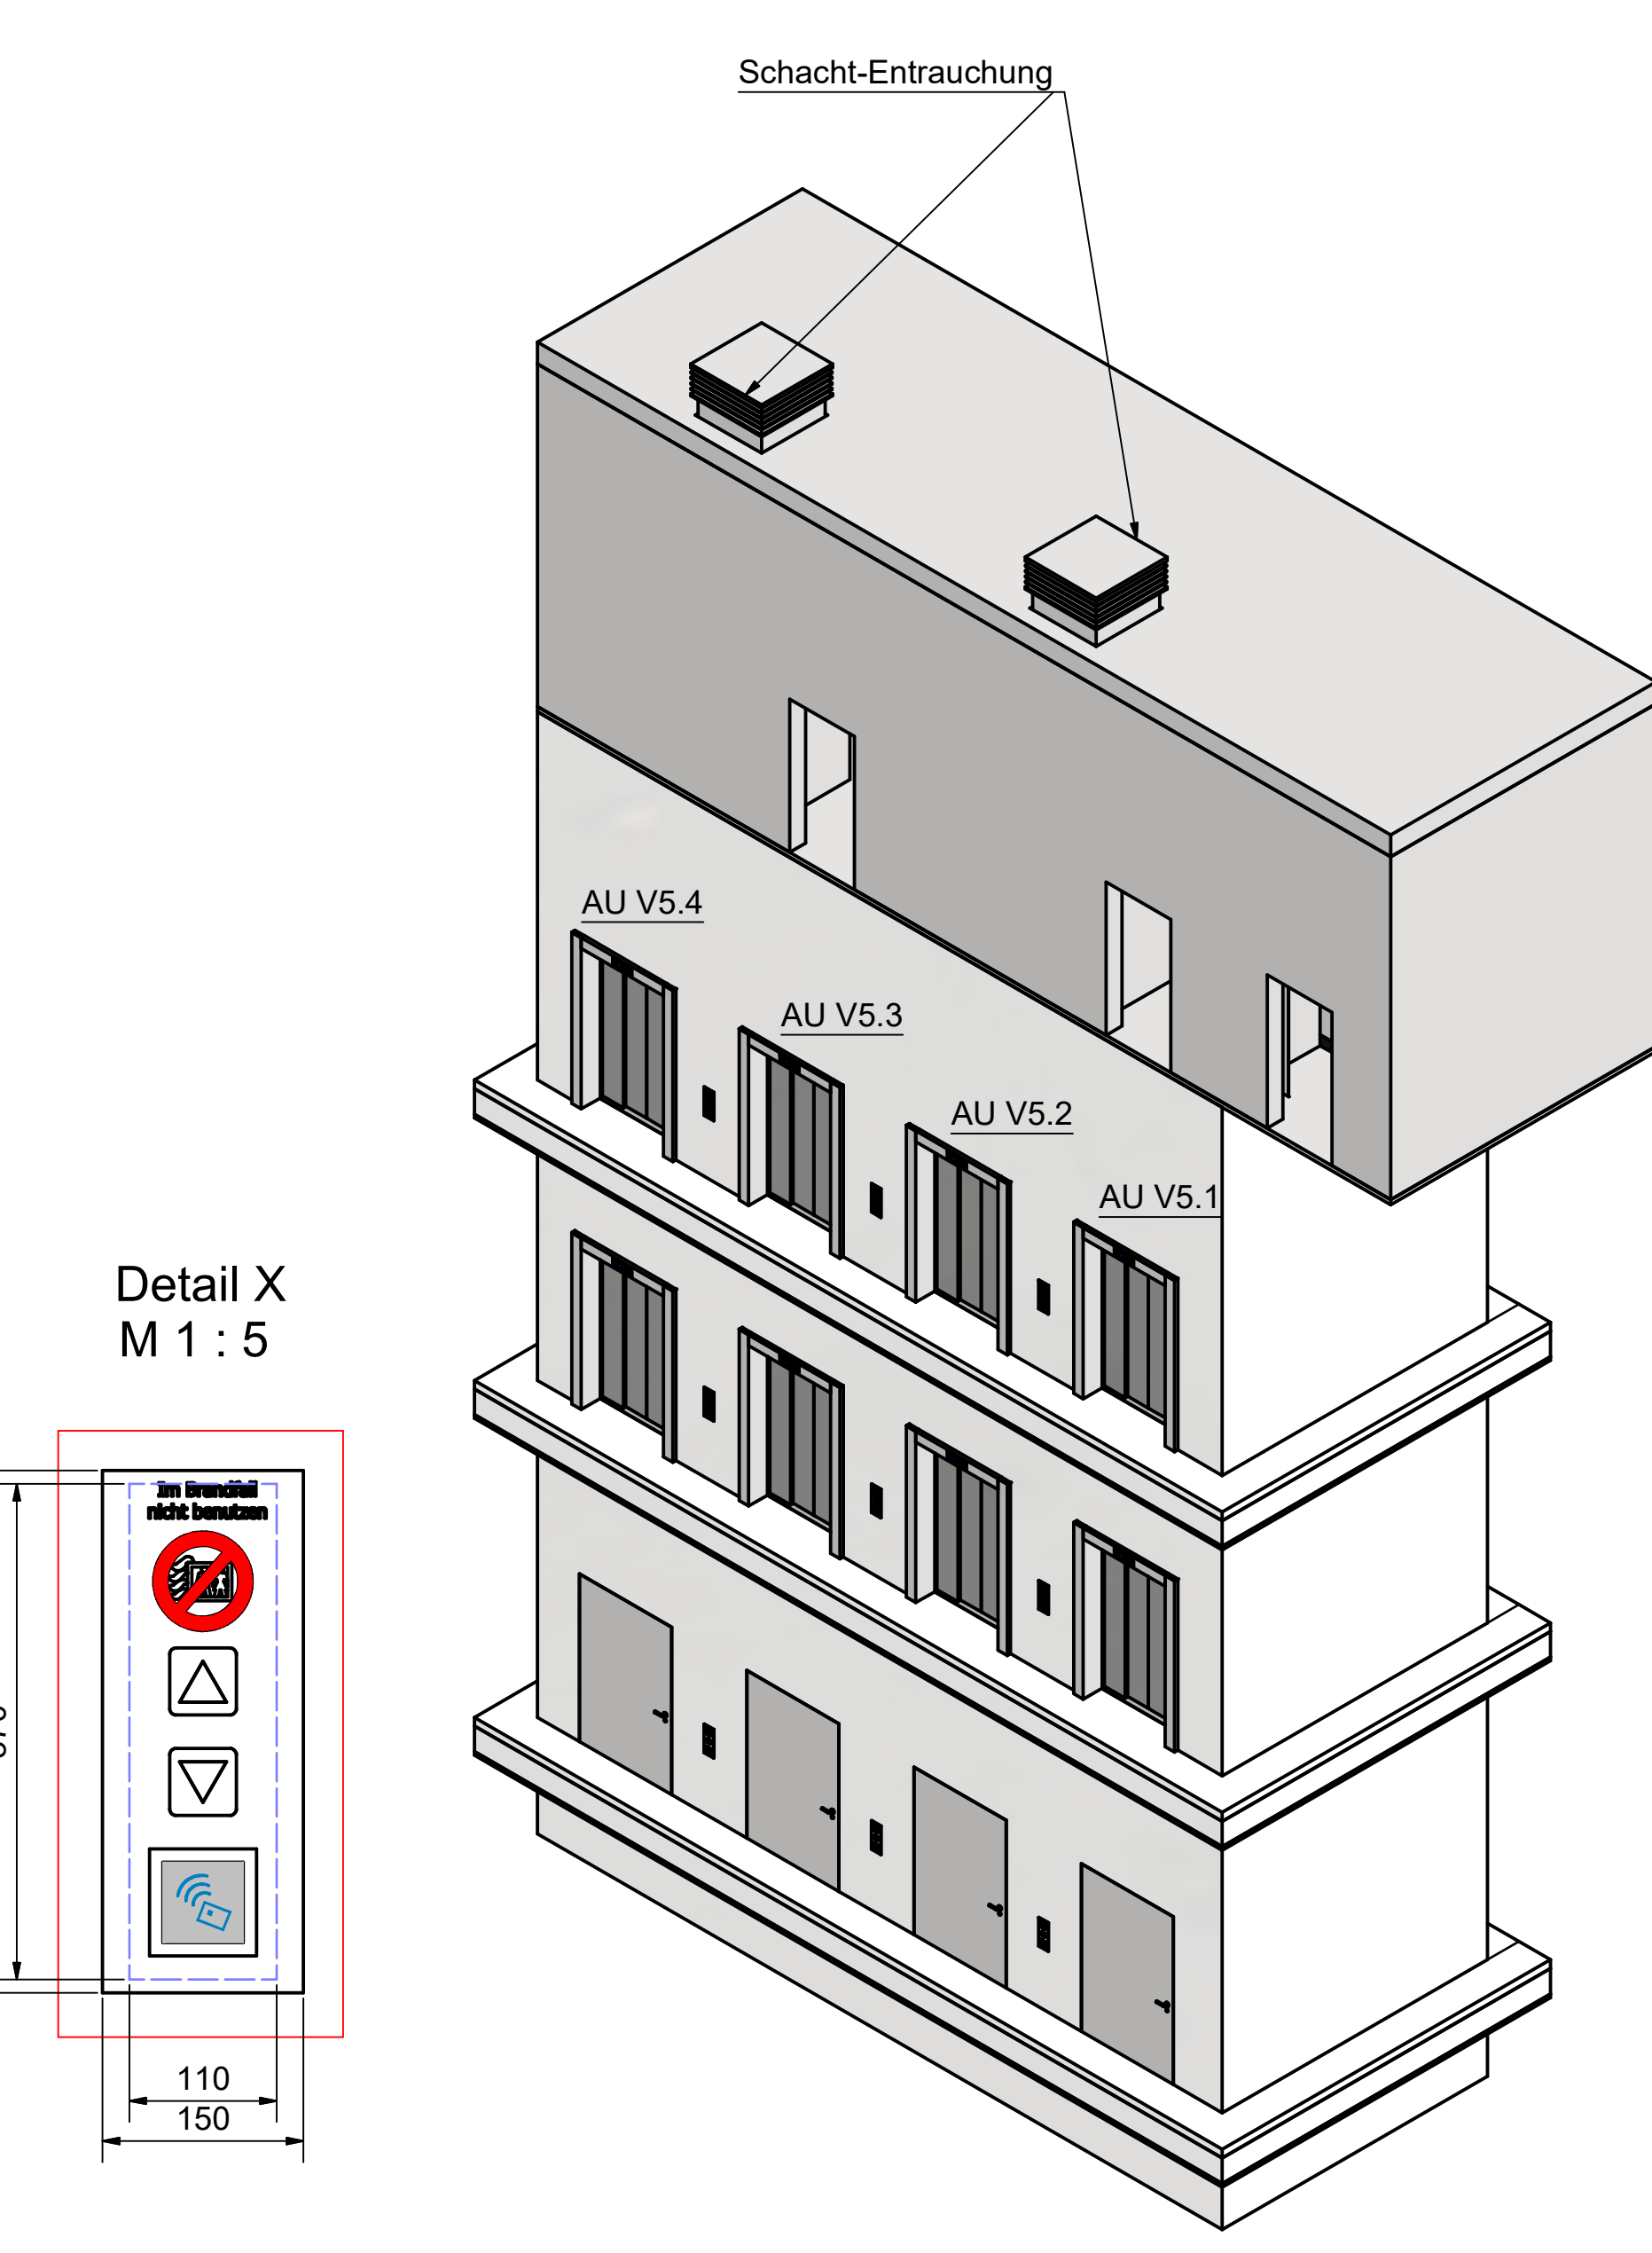
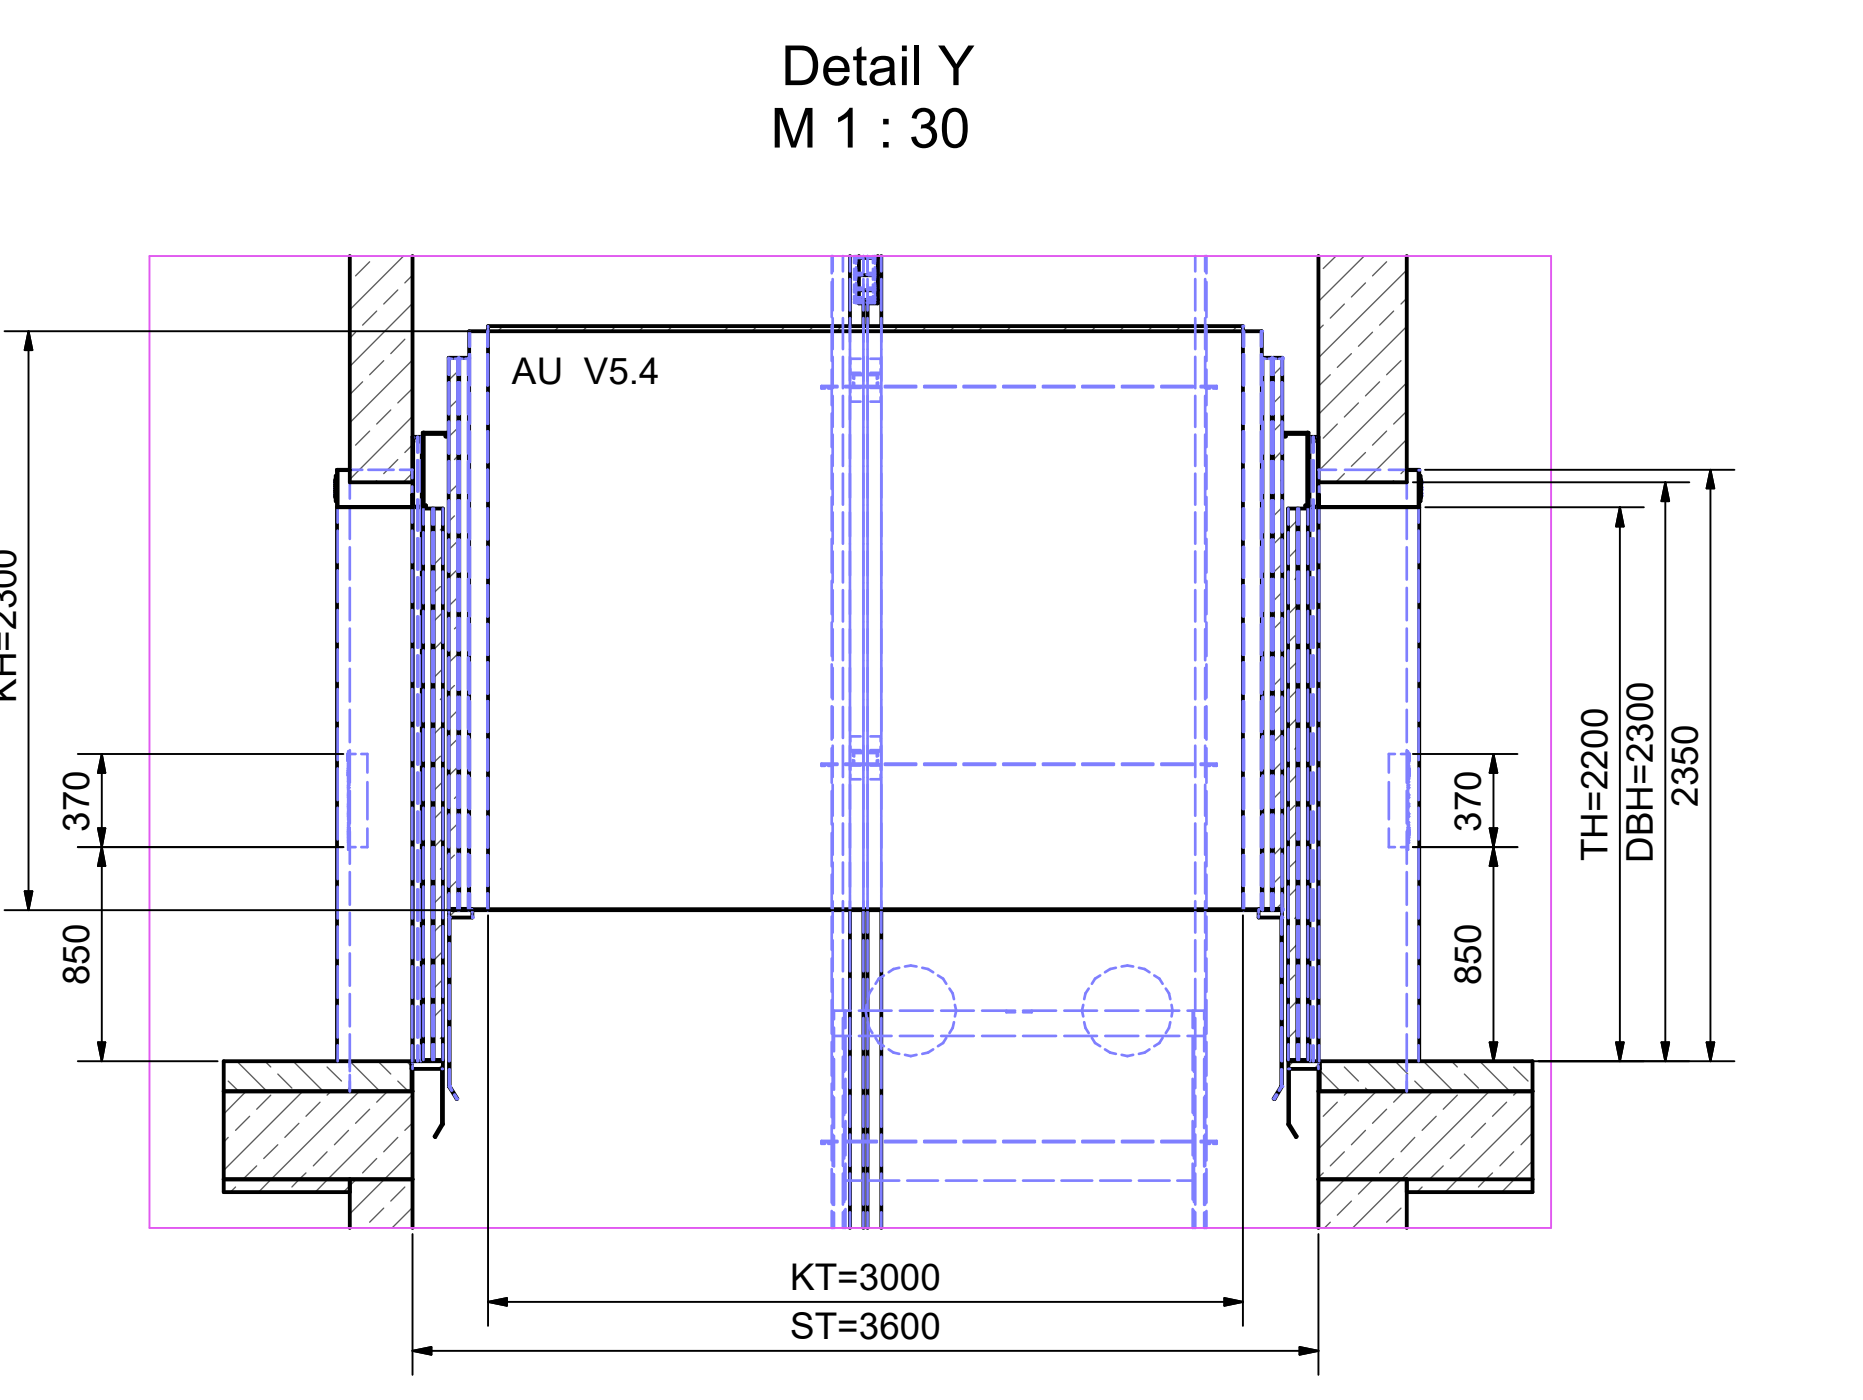
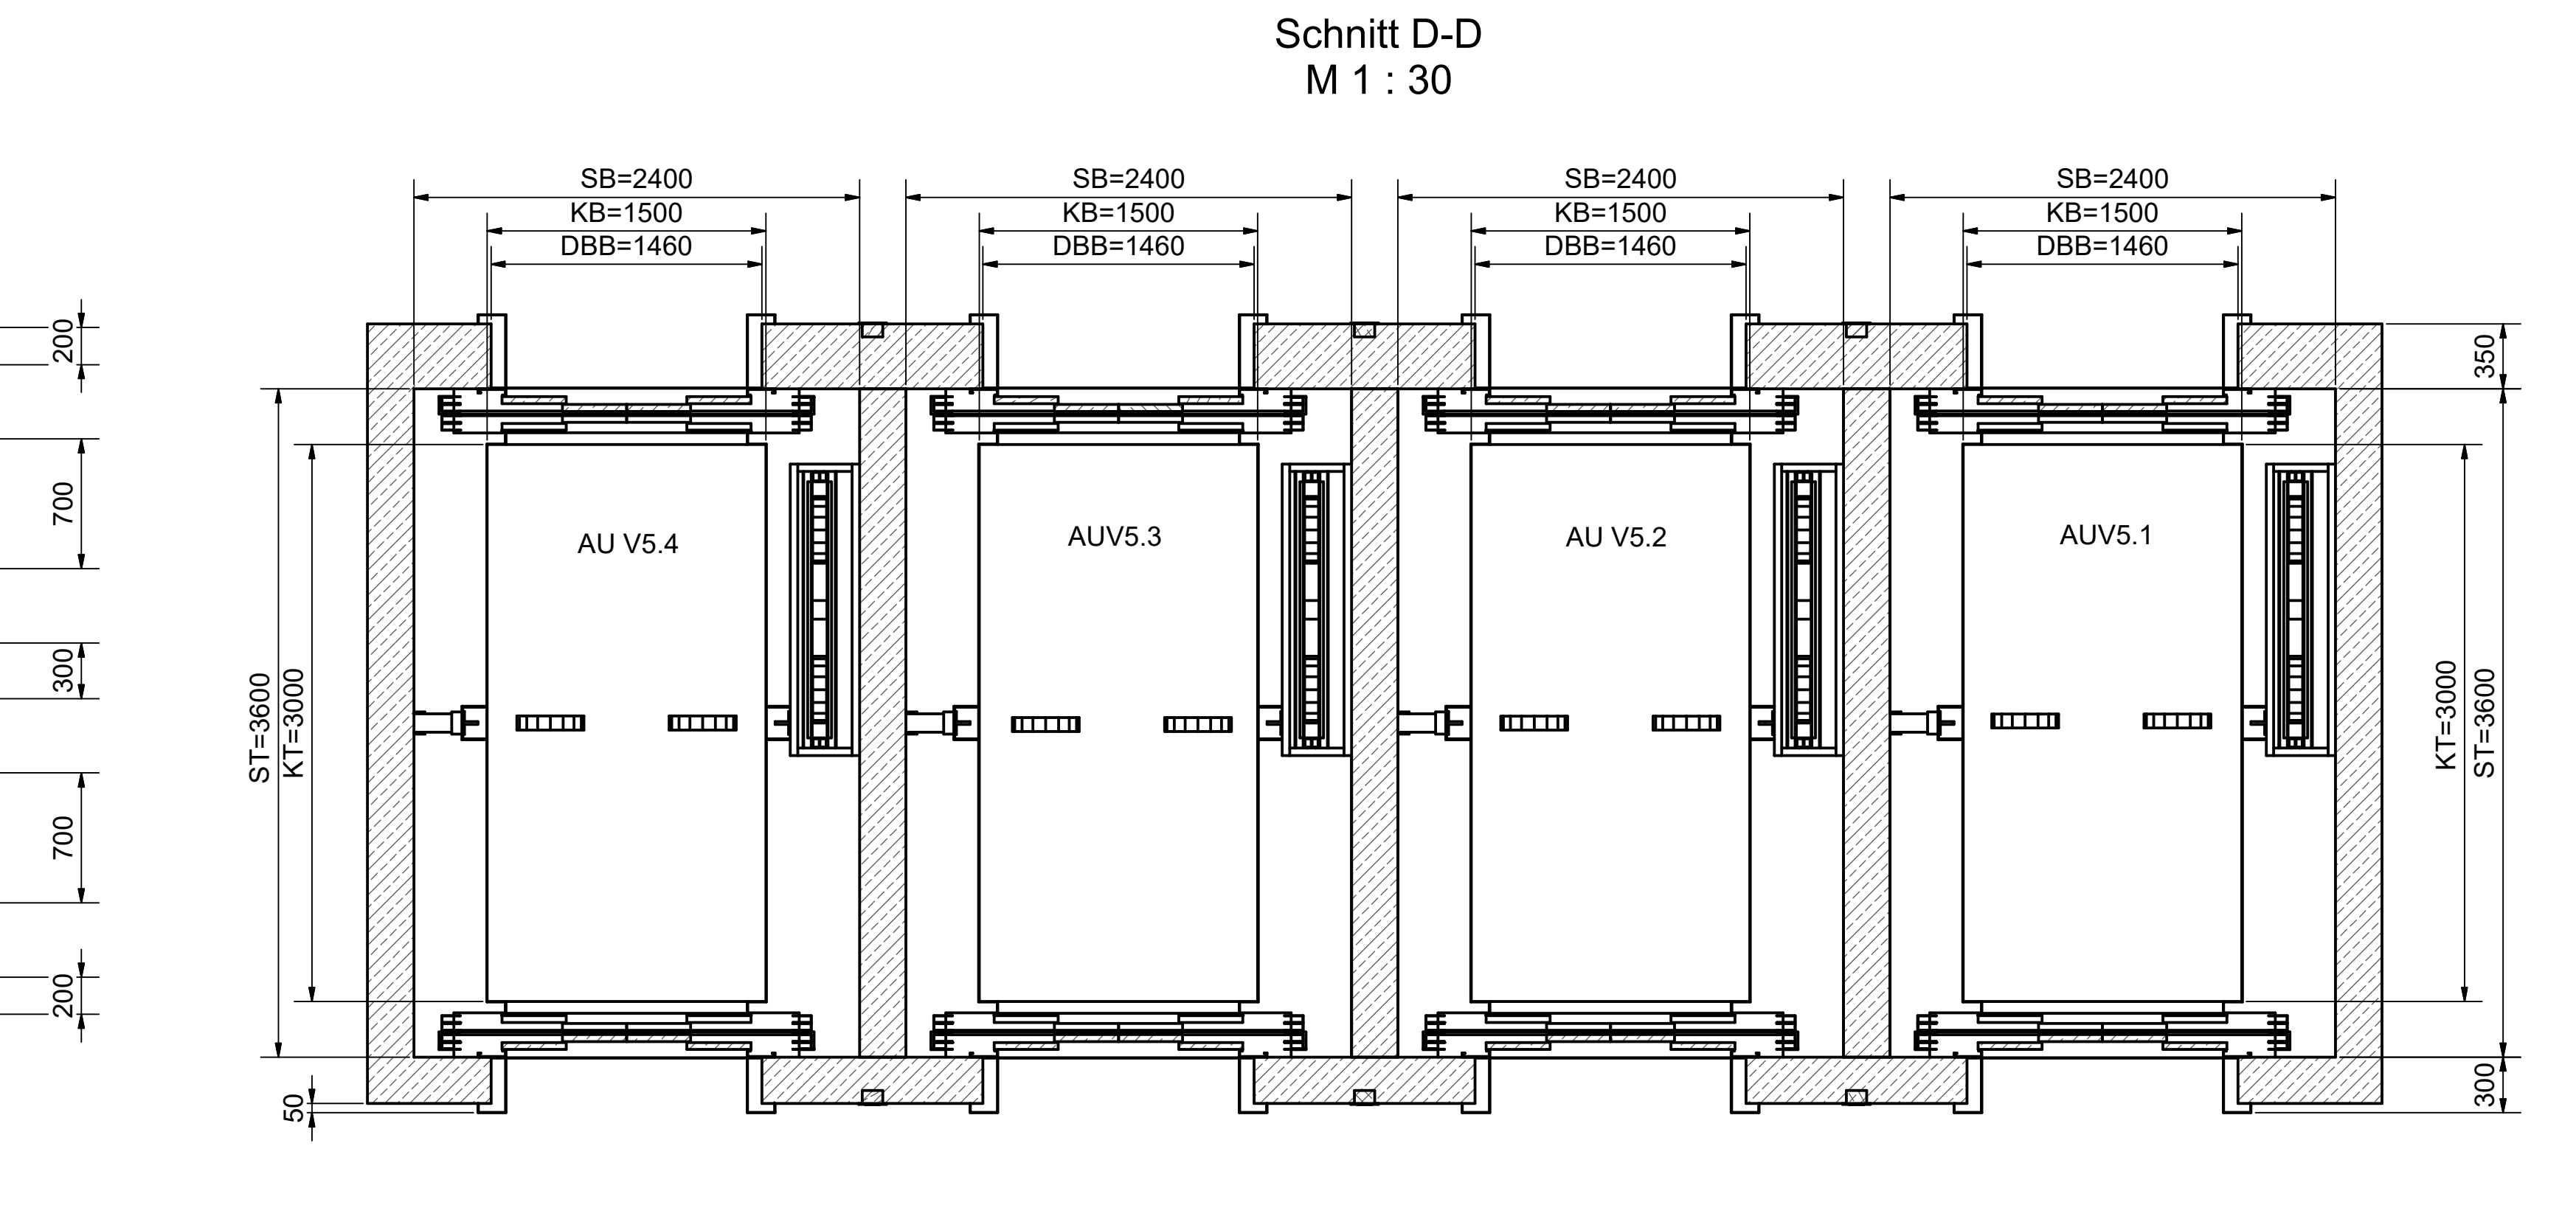


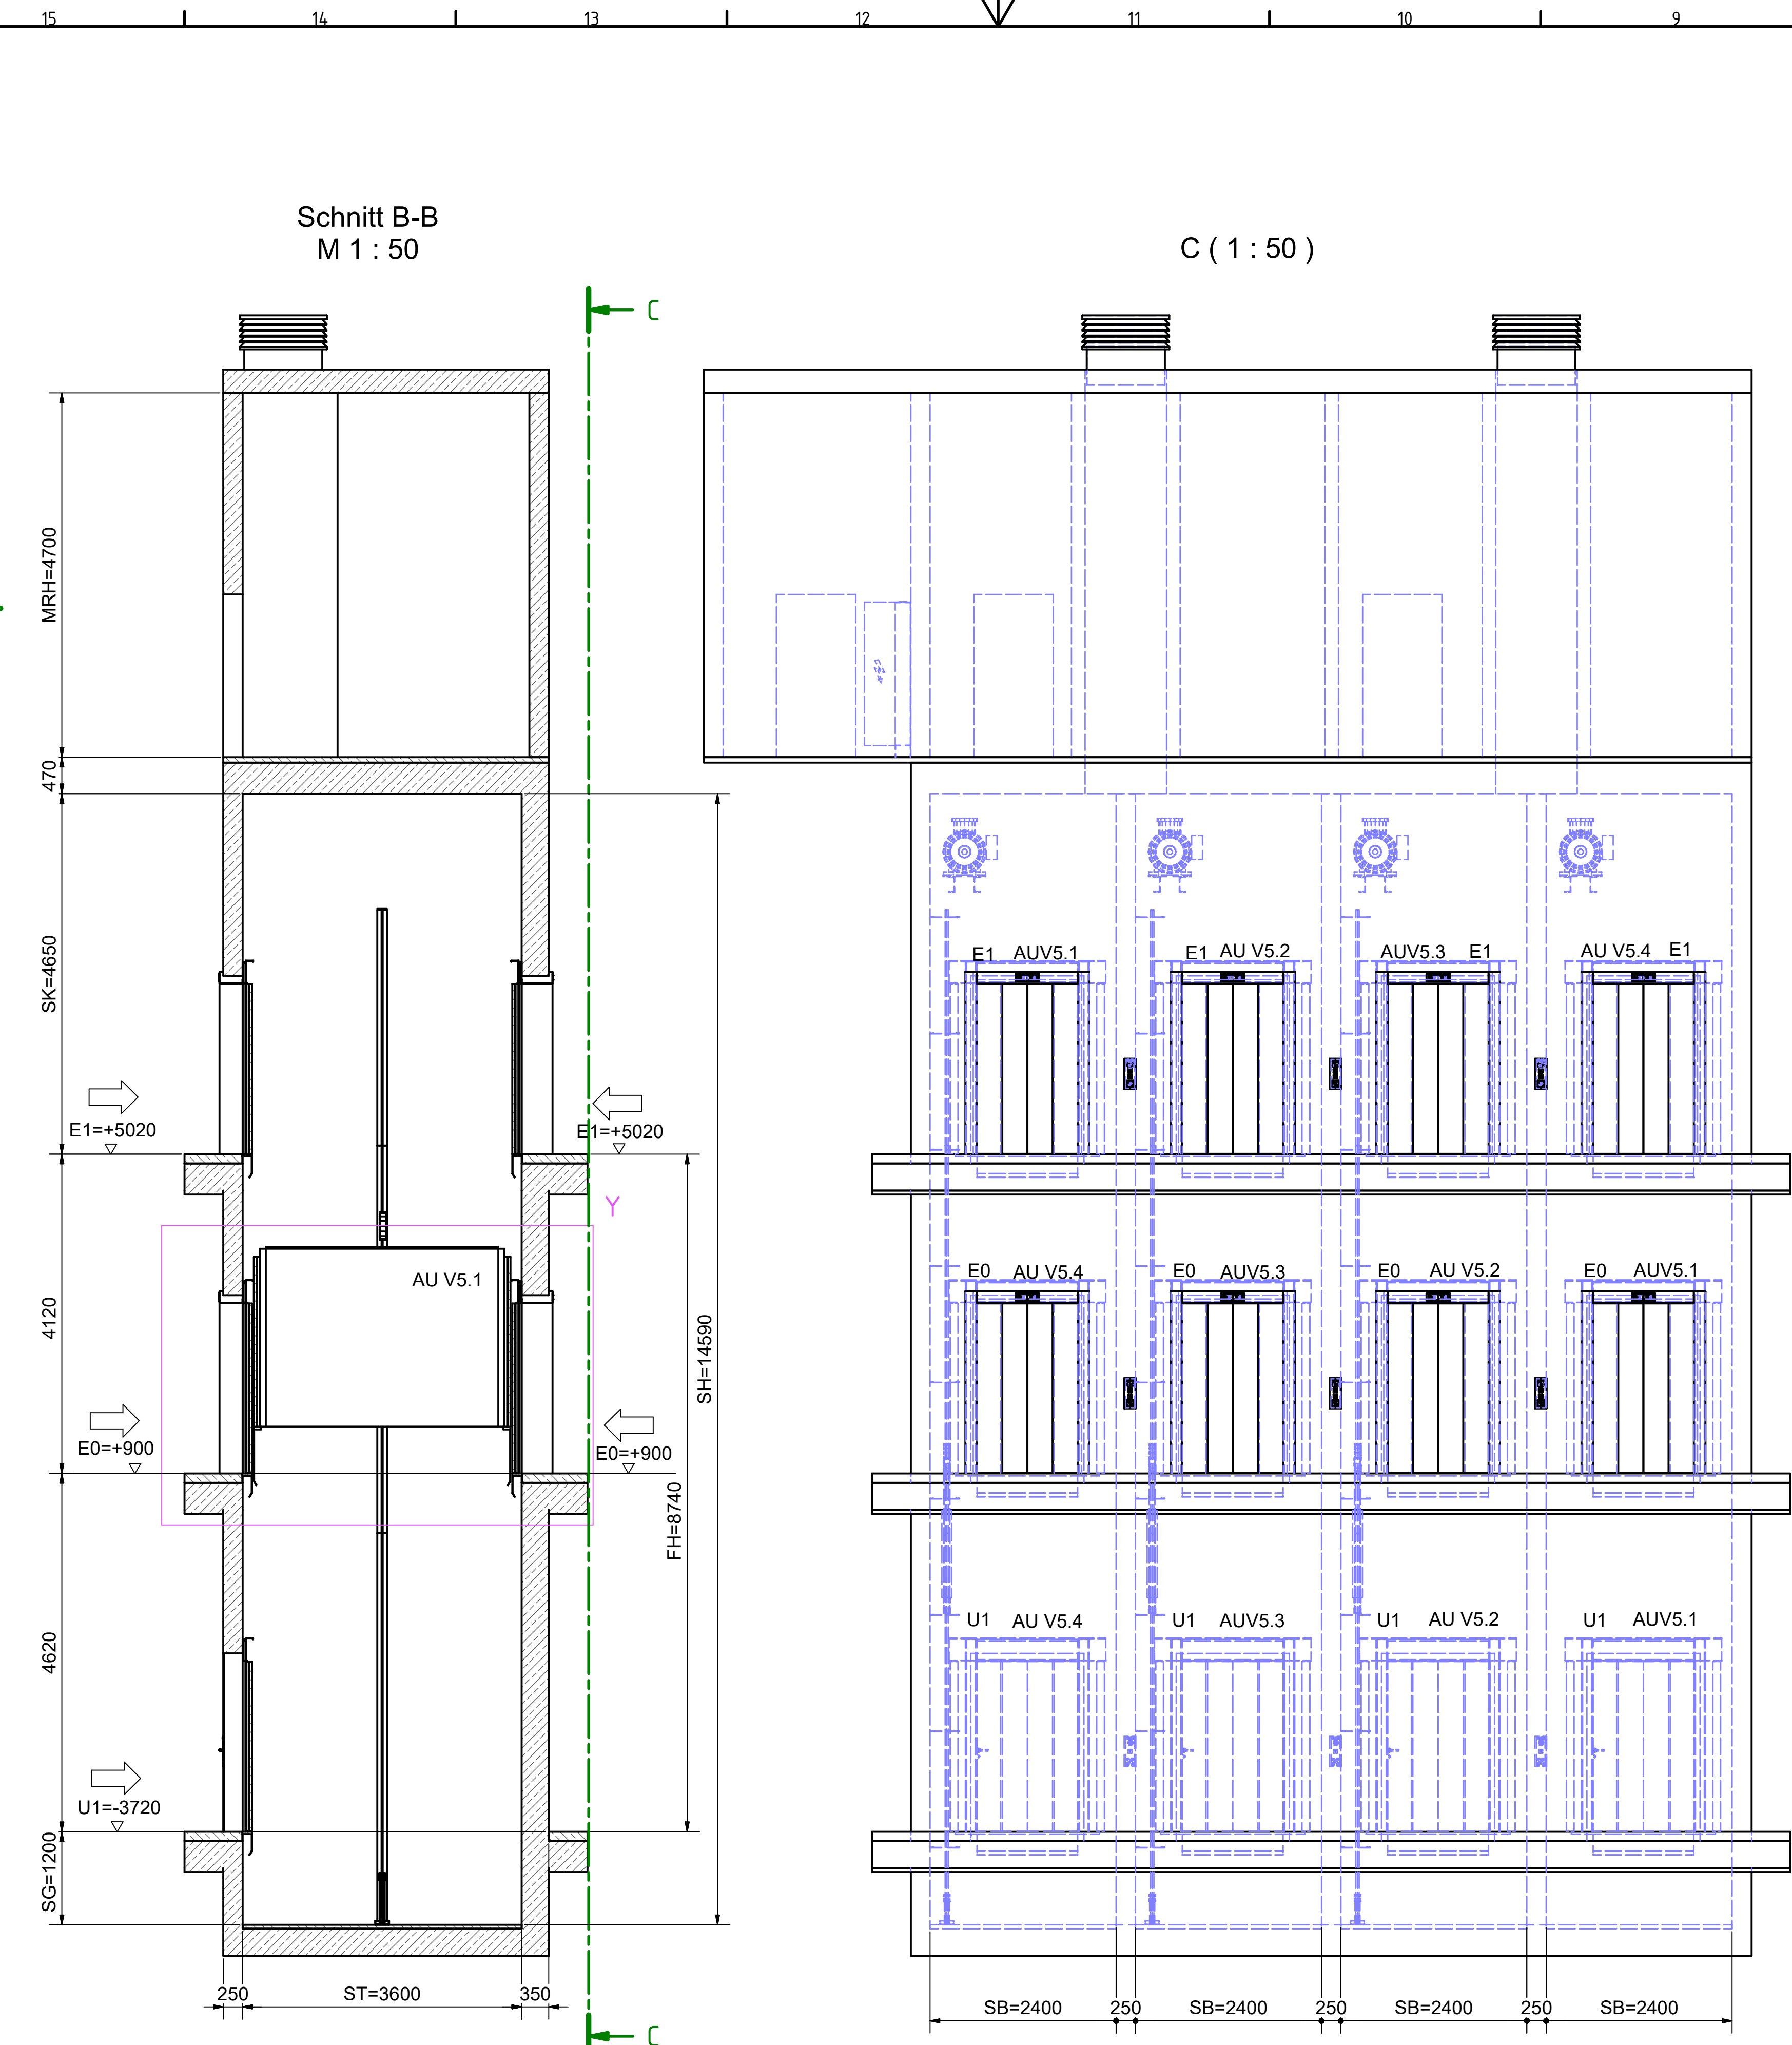

		AU V5.1 - V5.4 Personen Lasten	
	Eigenschaft	Einheit	Bemerkung
	Schallschrank-Raumnummer		5886
	RWA Steuerung - Raumnummer		5886
	Einzelaufzug / Gruppe		4er
	Feuerwehraufzug		-
	Heliport Anbindung		nein
	Oberste Haltestelle	Ebene	E 1
	Unterste Haltestelle	Ebene	U 1
	Tragfähigkeit	kg	2300
	Personenanzahl max. nach DIN		31
	Notfallfahrtssteuerung		ja
	Gefahrgutsteuerung		nein
	Vorrang- & ZuKo-Steuerung		ja
	Barrierefrei		ja
	Türen		
	Anzahl Schachttüren	Stk.	5
	Anzahl Kabinentüren	Stk.	1
	Türöffnungstyp		4-flüg. zentral
	Schachttüren Material		CNS
	Zargen Material		CNS
	Schacht		
	Förderhöhe	m	8,740
	betretbarer Raum unter SG		nein
	Technik		
	Geschwindigkeit	m/s	1
	Antrieb		Synchron
	Regelung		FU
	Rekuperation Strom		ja
	SV-Anforderung		ja
	Hinweis	Abkürzungen	
	-Alle Werte sind planerische	Kabinenbreite	KB
	Maximalwerte	Kabinentiefe	KT
	-Lasten können in Abhängigkeit der eingesetzten Aufzugstechnik variieren	Kabinenhöhe	KH
		Türbreite	TB
		Türhöhe	TH
		Schachtbreite	SB
		Schachttiefe	ST
		Schachtkopf	SK
		Schachtgrube	SG
		Förderhöhe	FH
		Schachthöhe	SH
		Maschinenraumhöhe	MRH
		Maschinenraumbreite	MRB
		Maschinenraumtiefe	MRT
		Durchbruchhöhe	DBH
		Durchbruchbreite	DBB

A	Erstellung		13.04.2026
Index	Änderung		Datum

STAND	PLANNHALT
13.04.2026	Detail Zeichnung AU V5.1 - V5.4- Haus 5
INDEX	PLANNUMMER
A	5-AA-ZKG-VSZ-DT-XX-AUZ-101-050-A
	PROJEKT
	Neubau Zentralklinikum Georgstheil - Zusammenschluss der Kliniken Aurich, Emden, Norden

PLANUNGSPHASE	GEBAÜDETEIL	SEKTOR
LPH 5 - Ausführungsplanung	Somatic	02
PLANFORMAT	MASSSTAB	LOD
841 x 1540	1:50 & 1:30	XXX
PLANSTAND 3D-MODELL	INDEX 3D-MODELL	

GEBAUDE

V5.1 - V5.4

Gebäudenull +0.00m = +2.00 ü.N.N.

BAUHERR	Trägergesellschaft Kliniken Aurich-Emden-Norden mbH Wallinghauser Str. 8-12, 26603 Aurich
PROJEKTSTEUERUNG	BOS Projektmanagement GmbH Berliner Allee 7, 30175 Hannover
ARCHITEKT	gmp International GmbH Rennbahn 5-7, 52062 Aachen
FACHPLANER	Ramboll Deutschland GmbH Kopenhagener Str. 60-68, Haus D, 13407 Berlin