


Phase 12 Rohbau, Fenster, Fassade, Dachdecker, TGA-Bohrrobotic, Trockenbau

2025												2026												2027												2028												2029												2030											
1	2	3	4	5	6	7	8	9	10	11	12	1	2	3	4	5	6	7	8	9	10	11	12	1	2	3	4	5	6	7	8	9	10	11	12	1	2	3	4	5	6	7	8	9	10	11	12	1	2	3	4	5	6	7	8	9	10	11	12	1	2	3	4	5	6	7	8	9	10	11	12

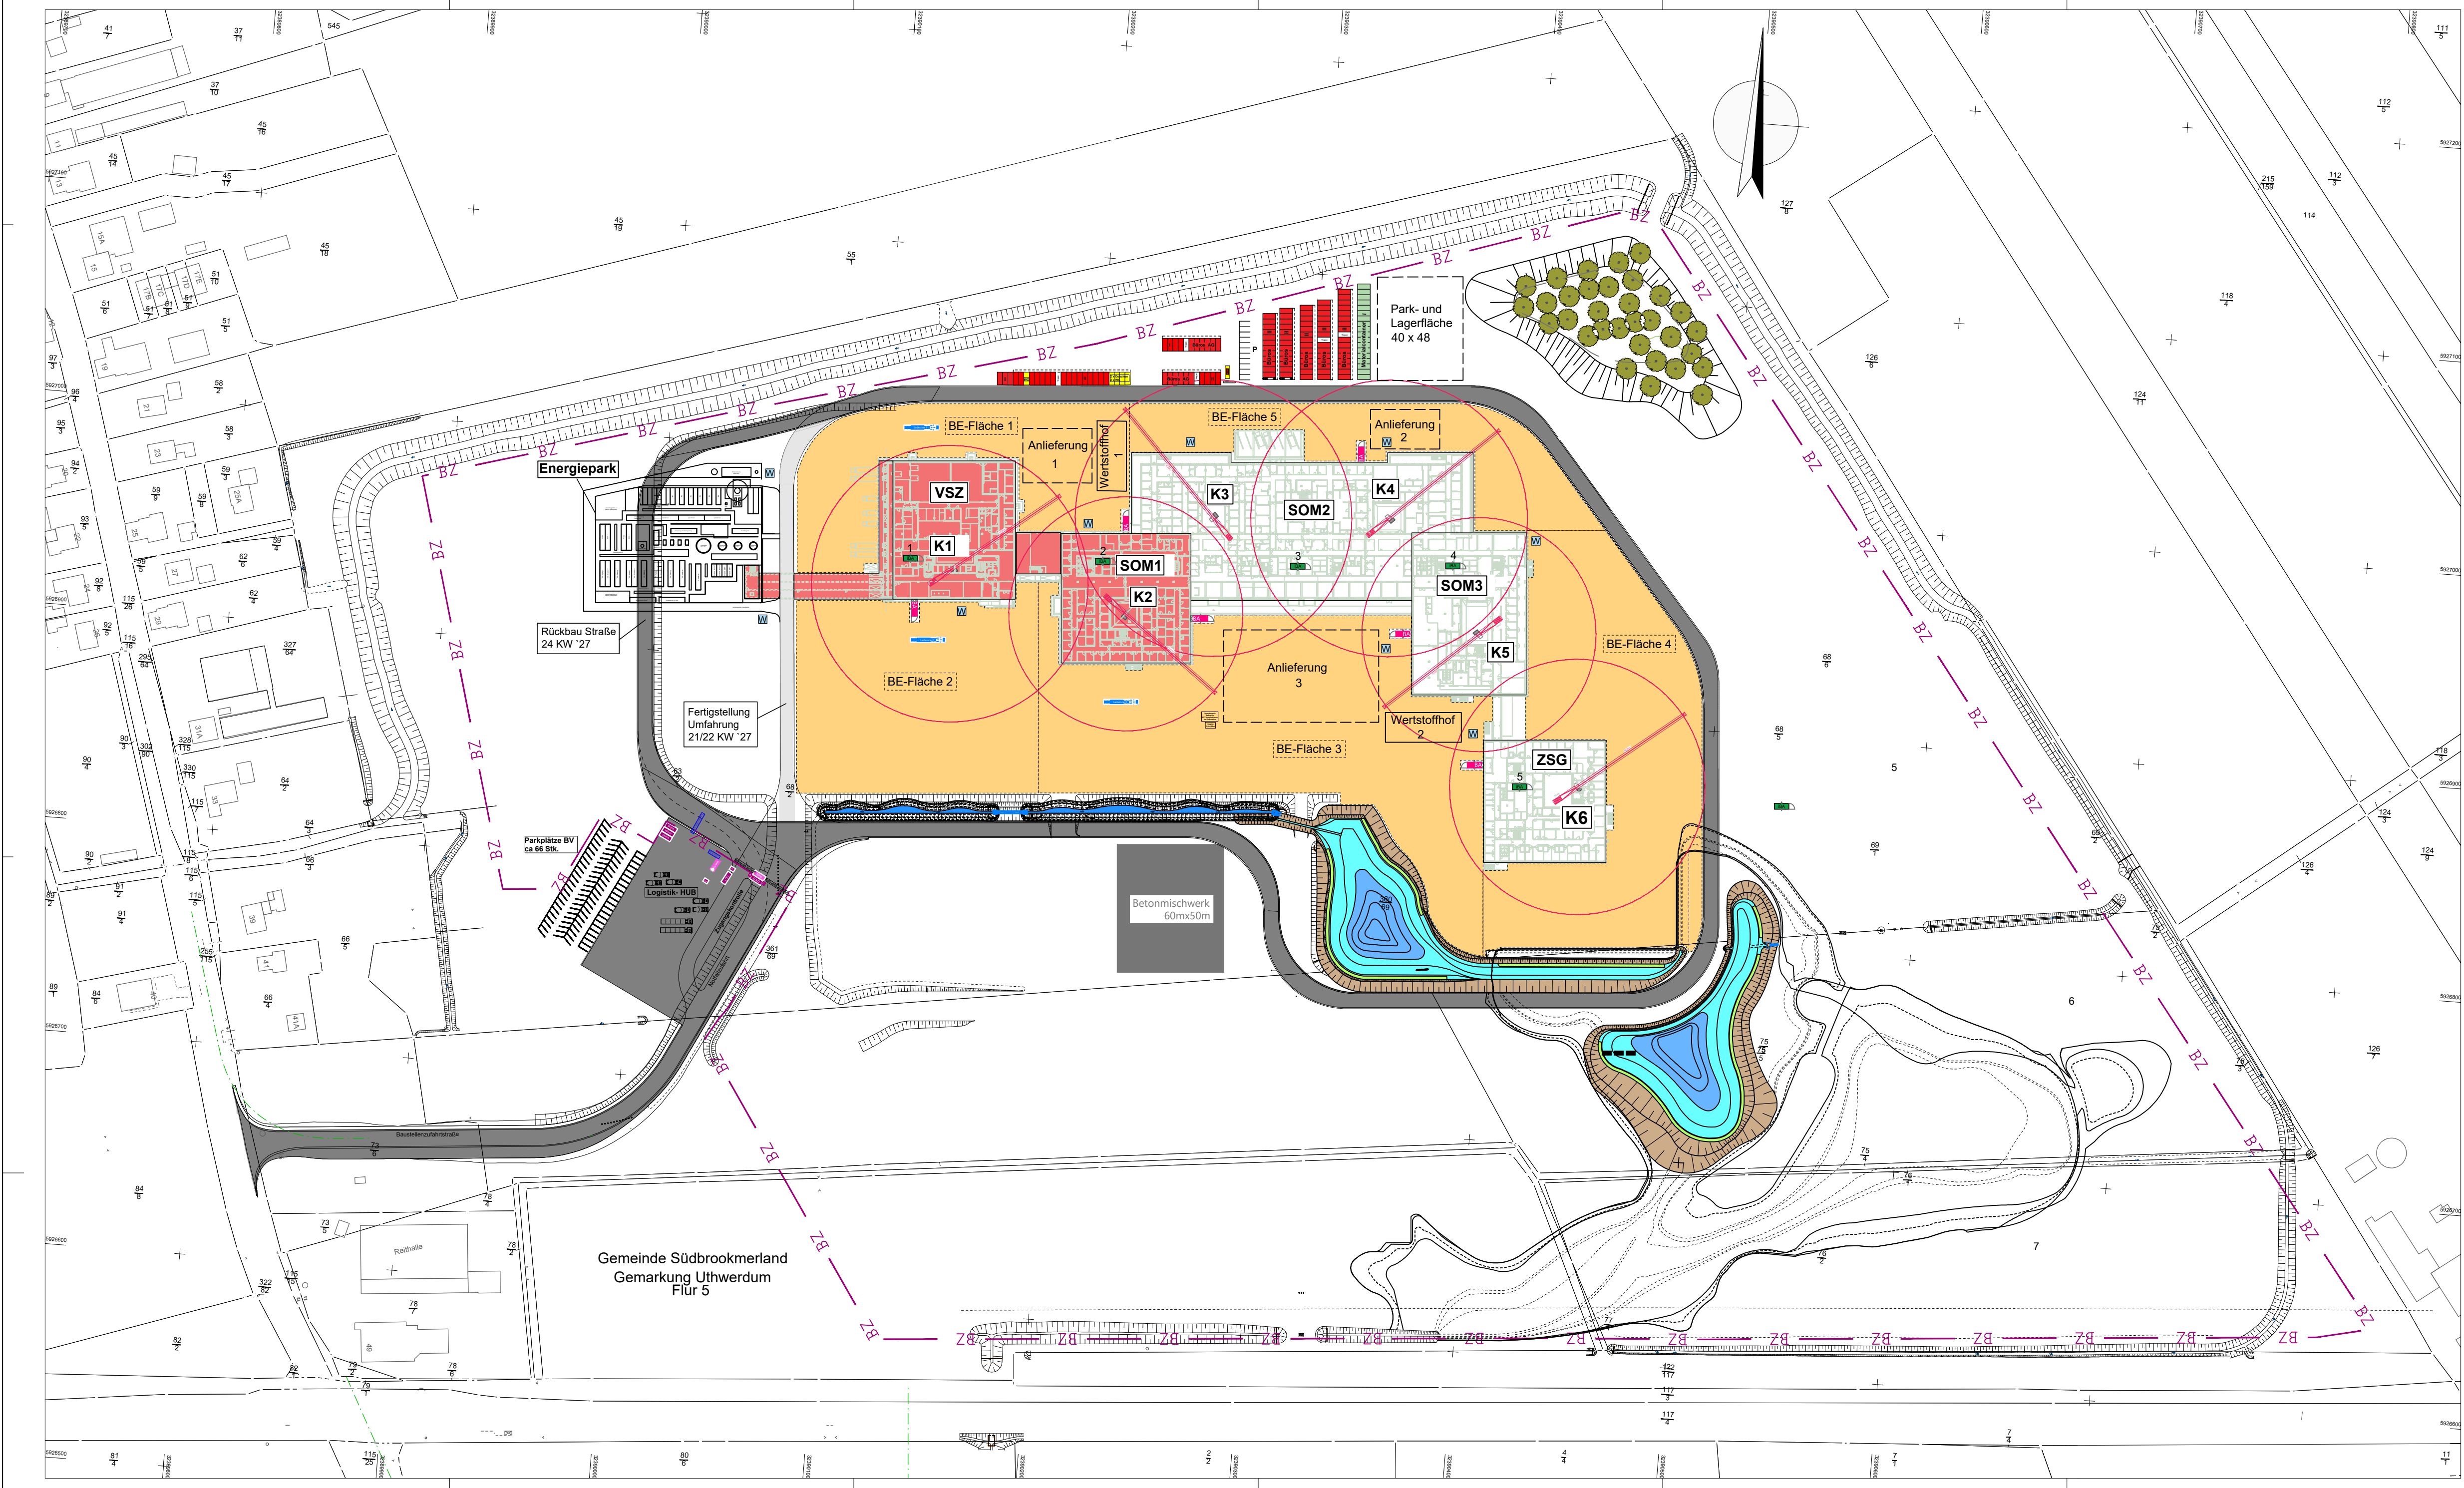

Alle Maße sind vor Ort und vor Baubeginn vom Auftragnehmer eigenverantwortlich zu prüfen!
Für Fremdpläne und deren Referenzierung wird keine Gewähr übernommen!

Legende:

Bauwasseranschluss

BE-Flächen auf ca. +1.9 m mit Schotter Tragkraft 120 KN/m²

Baustraße

Verkehrsflächen Endzustand

Ladezone (LZ)

Containeranlage Büros II (zweigeschossig)

Containeranlage Duschen / WC I (eingeschossig)

Anschluss Baustrom (Trafo)

Bauzaun

Bauaufzug

Innerer Bauaufzug 3,3 to in Betrieb:

1 vsl. Ende 03/27
2 vsl. Ende 03/27
3 vsl. Ende 10/27
4 vsl. Ende 07/27
5 vsl. Ende 07/27

Beginn Ausbau

Fremdplanung:
Gebäudeplanung (gmp)
Entwurf Bebauungsplan
Bestandsdaten (ALKIS)
Bestandsdaten (Vermessung und Bestandsleitungen)

Bauvorhaben:	Neubau Zentralklinikum Georgsheil
Bauherr:	Trägergesellschaft Kliniken Ahrich-Emsen-Norden mbH
Obekplaner:	gmp Architekten von Gerkan, Marg und Partner
Planbearbeitung:	WBRE
Planinhalt:	Phasenplan 12
Erstelldatum:	17.07.2026