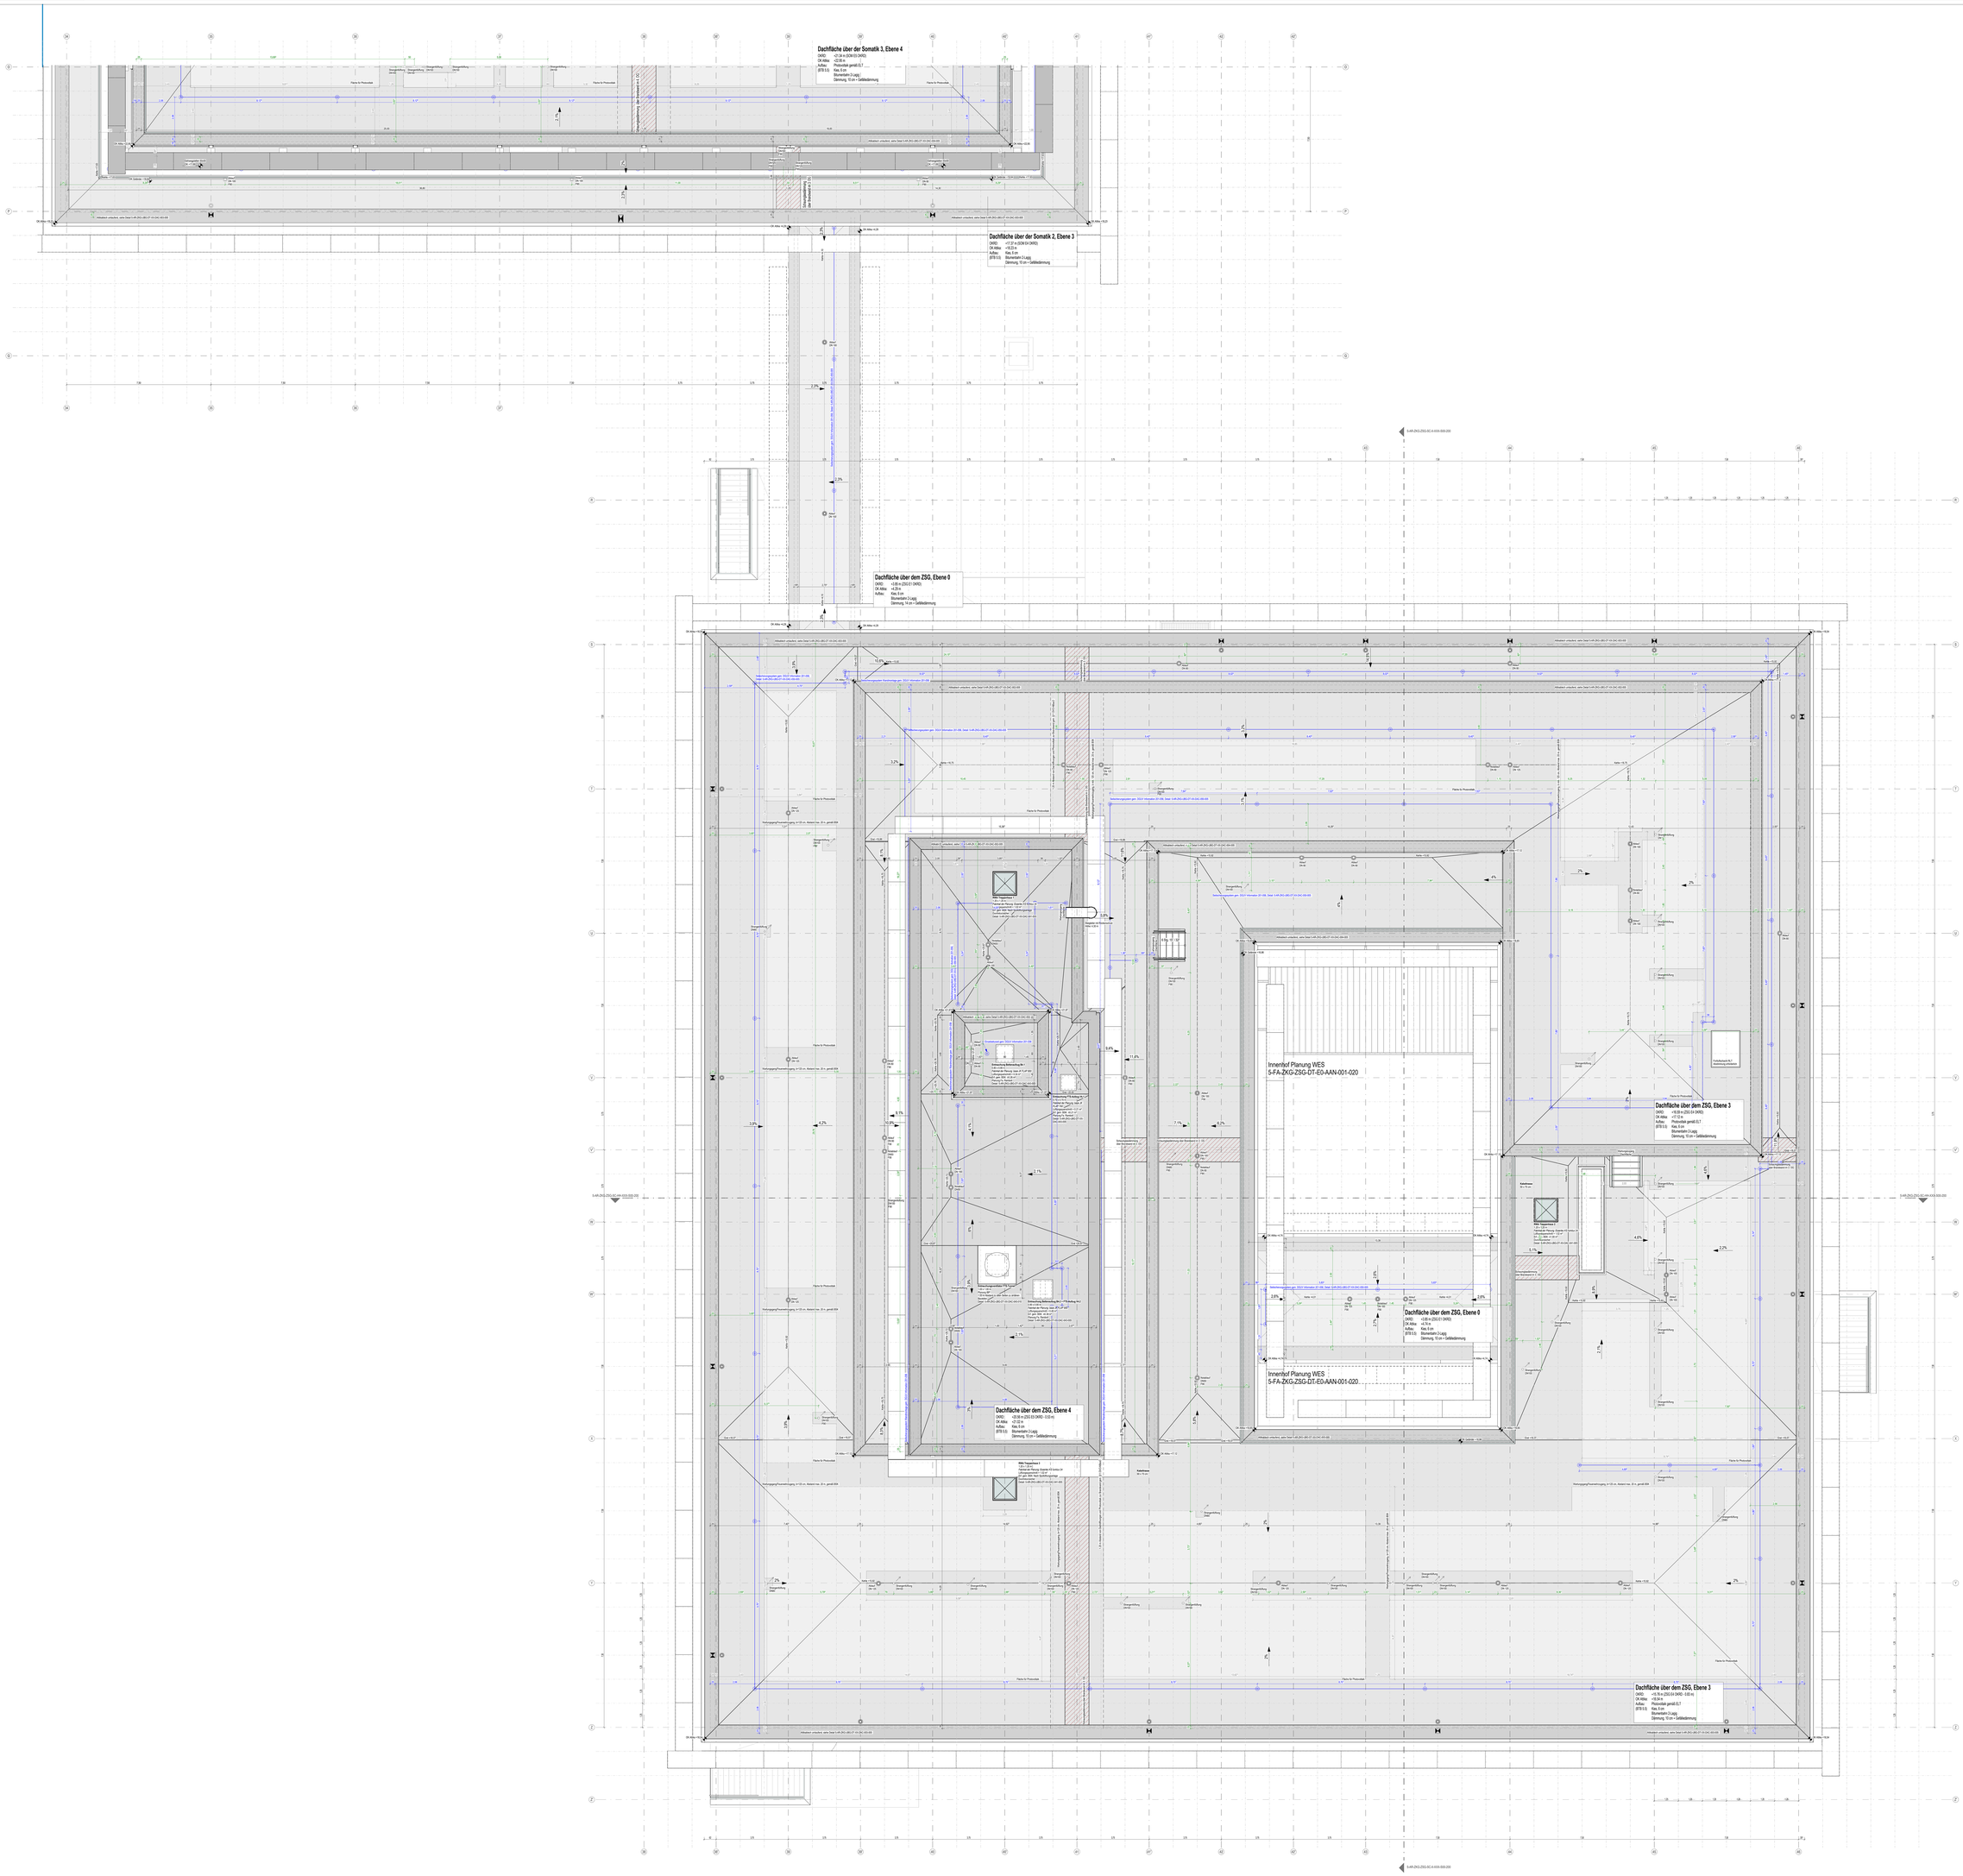

Legende Brandschutz

- Brandwand (BW, REI 90+M)
- Gebäudetrennwand (GTW, REI 90)
- Brandabschnittswand (F90, REI 90)
- Brandabschnittswand (F30, REI 30)
- Brandschutzverglasung
- Rauchschutzverglasung

Legende Wandkonstruktionen

- Stahlbeton
- Mauerwerk Kalksandstein
- Mauerwerk Porenbeton
- Trockenbau Gipskarton
- Mauerwerk CVP-Hybridwände

Legende Mauerwerkswände

Porenbeton




Legende Rohbauangaben

- Verspringt Sockelschattenfuge
- Verspringt Bodenplatte
- Trockenbaute Decke
- Trockenbaute Bodenplatte

Legende Durchbrüche

- Durchbruch nicht freigegeben nach Vorbereitung und Abstimmung

Legende Funktionsstellen







Hinweise:

Artikelbezeichnung in der Zusammenfassung mit Integralfarbe Farbfüllung pflig.
Die angegeben Höhenkoten beziehen sich auf ±0.00 = 12.50 m ü.N.N.
Die Maße sind am Bau zu überprüfen.
Sämtliche Anforderungen hinsichtlich des Brandschutzes sind auch dem Brandschutzkonzept zu entnehmen


B	VE 3/22 Rohbauarbeiten Versand LV	15.08.2024
A	VE 3/22 Rohbauarbeiten	15.07.2024
Index	Änderung	Datum

DATUM	15.08.2024
PLANINHALT	Grundriss Dachaufsicht - ZSG
INDEX	B
PLANNUMMER	6-AR-ZKG-ZSG-GR-DA-XXX-S00-050-B
PROJEKT	Neubau Zentralklinik Ostfriesische Küsten - Zusammenschluss der Kliniken Aurich, Emden, Norden

PLANUNGSPHASE	GEBÄUDETEIL	MASTER
Leistungsphase 6	ZSG	-

PLANFORMAT	MASSSTAB	LOD
2.00 m x 2.00 m	1 : 50	100-400

PLANSTAND ÜLANDELL	INDEX ÜLANDELL
5-AR-ZKG-ZSG-MD-XXX	0

ÜBERSICHT

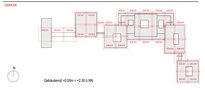

Gebäudenull: +0.00m = +12.50 ü.NN.

BAUHERR	Trägergesellschaft Kliniken Aurich-Emden-Norden mbH Wallinghausener Str. 6-12, 26603 Aurich
PROJEKTSTEUERUNG	BOS Projektmanagement GmbH Berliner Allee 7, 30175 Hannover
ARCHITEKT	gmp International GmbH Mies-van-der-Rohe-Straße 6, 52062 Aachen
FACHPLANER	