


Phase 12 Rohbau, Fenster, Fassade, Dachdecker, TGA-Bohrrobotic, Trockenbau

2025												2026												2027												2028												2029												2030											
1	2	3	4	5	6	7	8	9	10	11	12	1	2	3	4	5	6	7	8	9	10	11	12	1	2	3	4	5	6	7	8	9	10	11	12	1	2	3	4	5	6	7	8	9	10	11	12	1	2	3	4	5	6	7	8	9	10	11	12	1	2	3	4	5	6	7	8	9	10	11	12

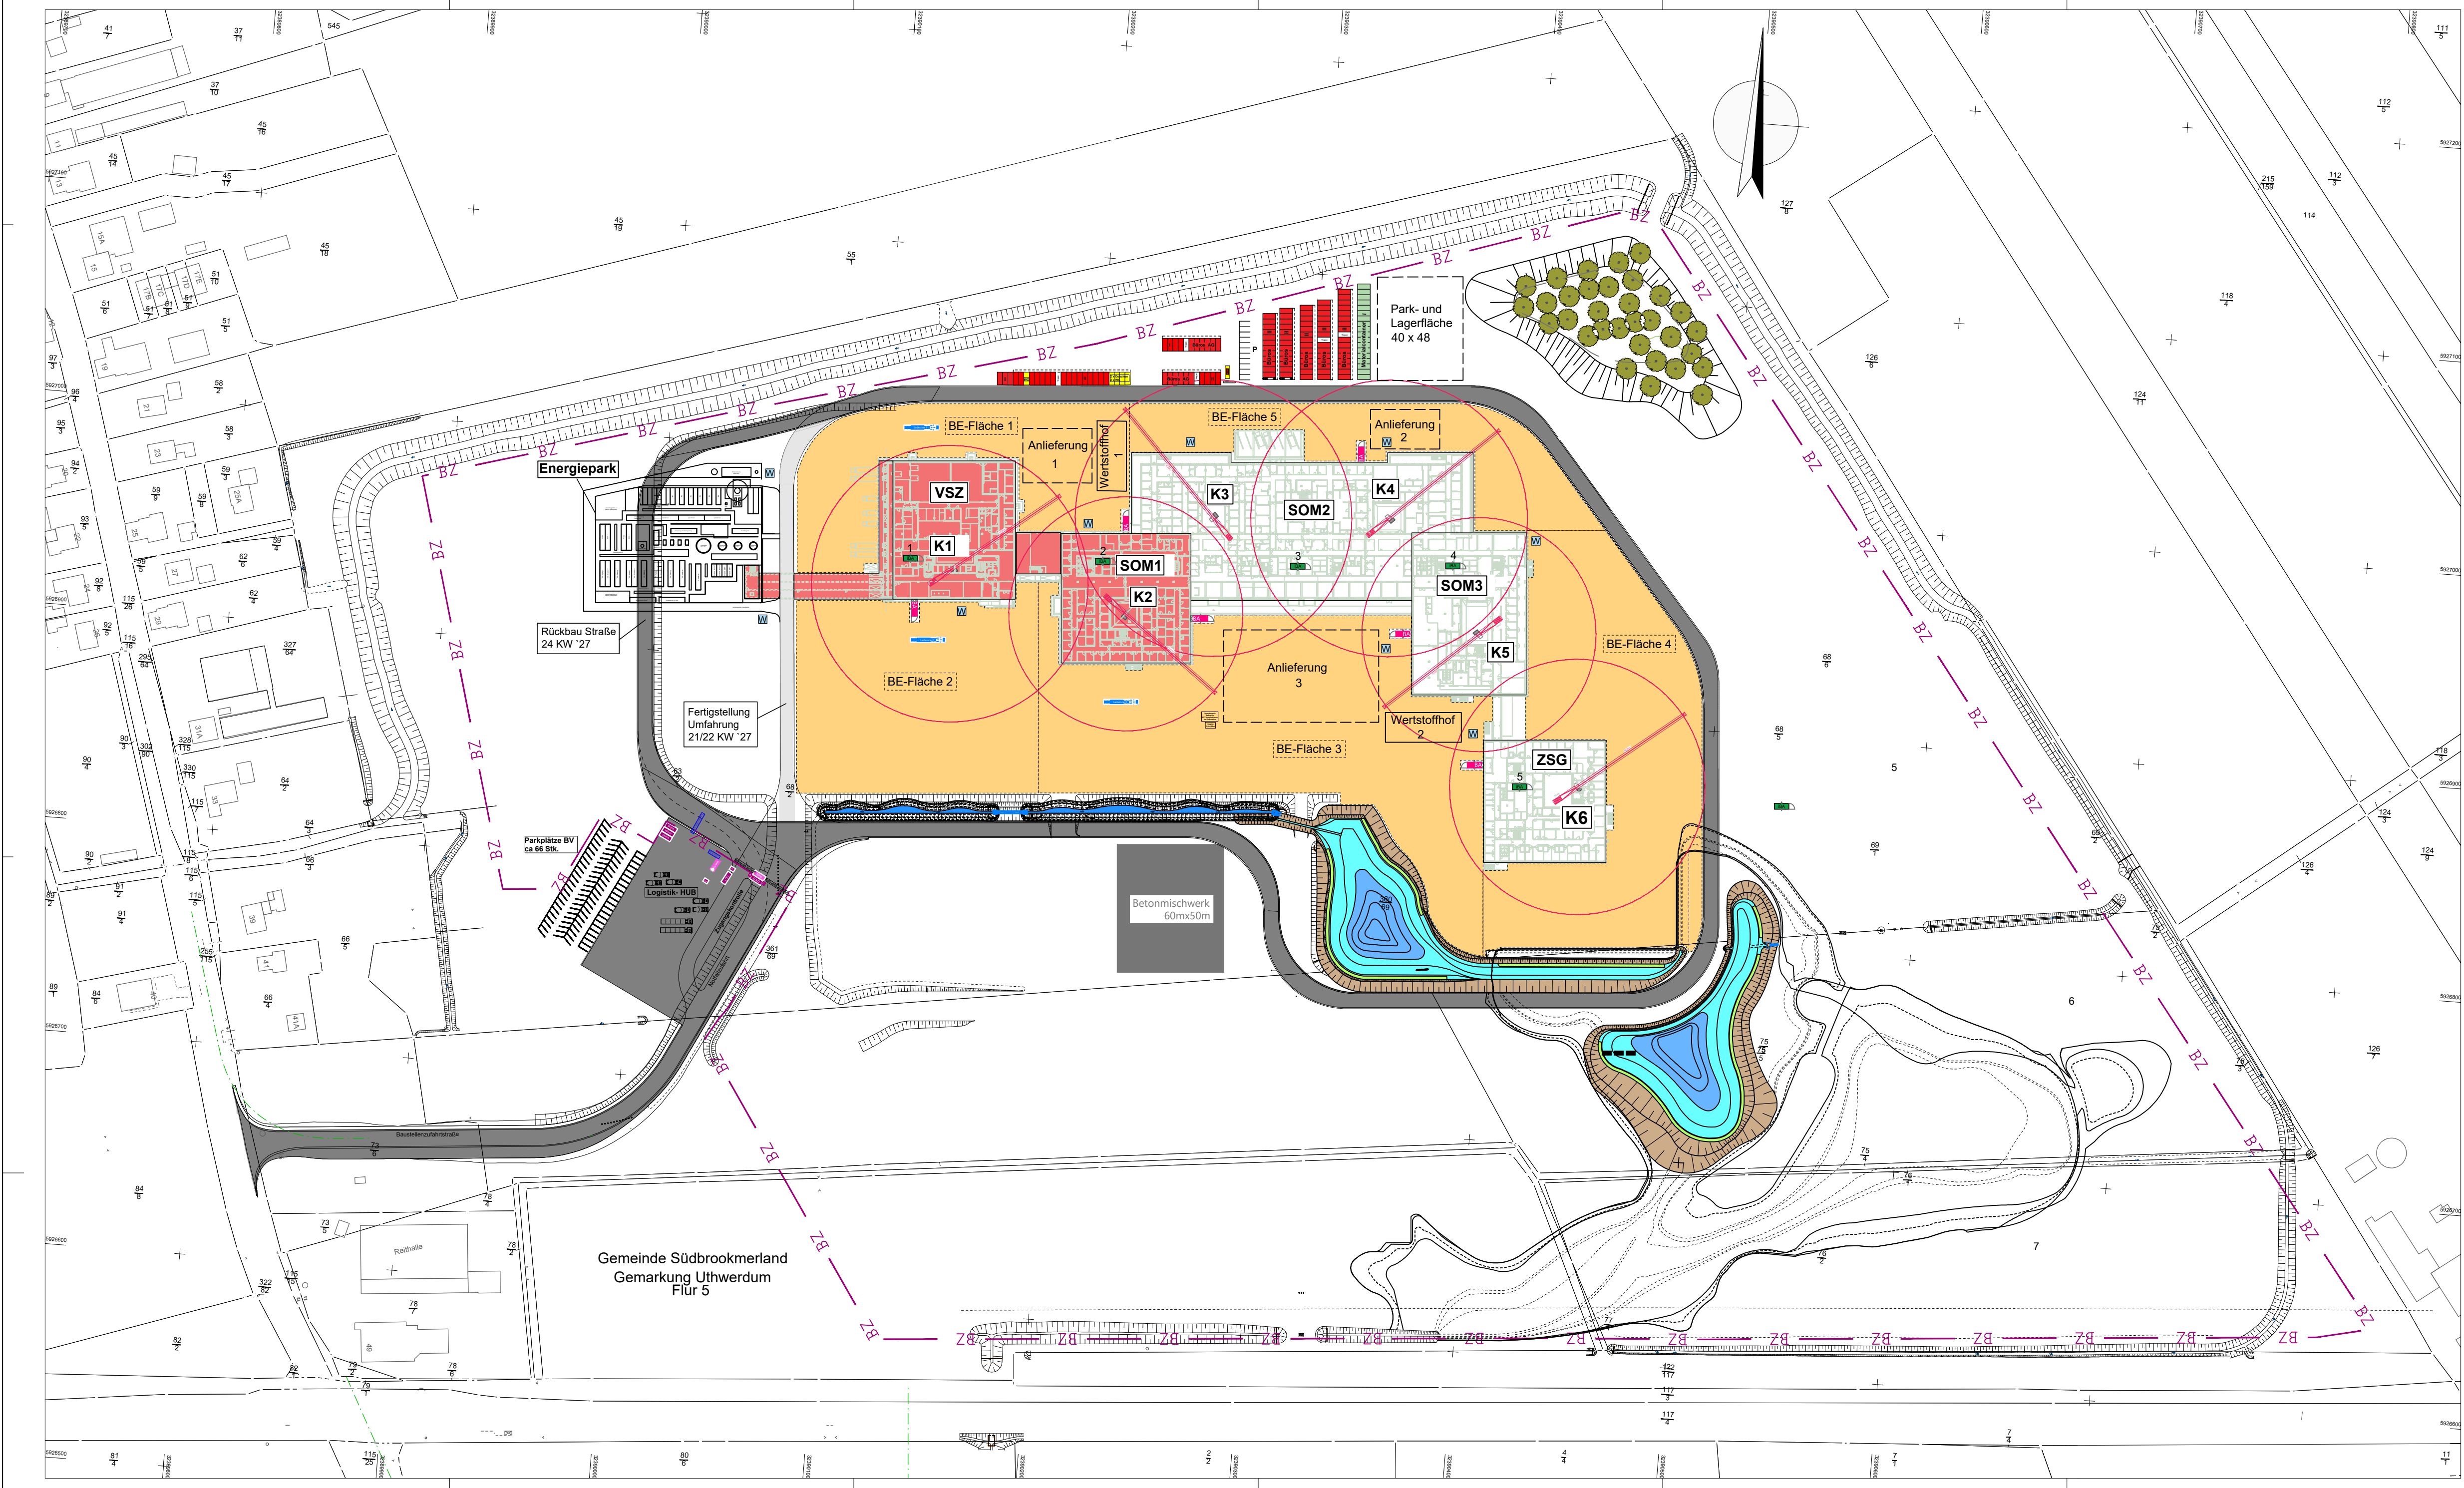

Alle Maße sind vor Ort und vor Baubeginn vom Auftragnehmer eigenverantwortlich zu prüfen!
Für Fremdpläne und deren Referenzierung wird keine Gewähr übernommen!

Legende:

Bauwasseranschluss

BE-Flächen auf ca. +1.9 m mit Schotter Tragkraft 120 KN/m²

Baustraße

Verkehrsflächen Endzustand

Ladezone (LZ)

Containeranlage Büros II (zweigeschossig)

Containeranlage Duschen / WC I (eingeschossig)

Anschluss Baustrom (Trafo)

Bauzaun

Bauaufzug

Innerer Bauaufzug 3,3 to in Betrieb:

1 vsl. Ende 03/27

2 vsl. Ende 03/27

3 vsl. Ende 10/27

4 vsl. Ende 07/27

5 vsl. Ende 07/27

Beginn Ausbau

Fremdplanung:

Gebäudeplanung (gmp)

Entwurf Bebauungsplan

Bestandsdaten (ALKIS)

Bestandsdaten (Vermessung und Bestandsleitungen)

Bauvorhaben:

Bauherr:

Obekplaner:

Planbearbeitung:

Planinhalt:

Neubau Zentralklinikum Georgsheil

Trägergesellschaft Kliniken

Ausdr.-Erdm.-Nordm. mäßt

gmp Architekten von Gerkan, Marg und Partner

WBRE

Phasenplan 12

Erstelldatum: 17.07.2026