

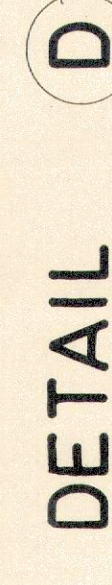
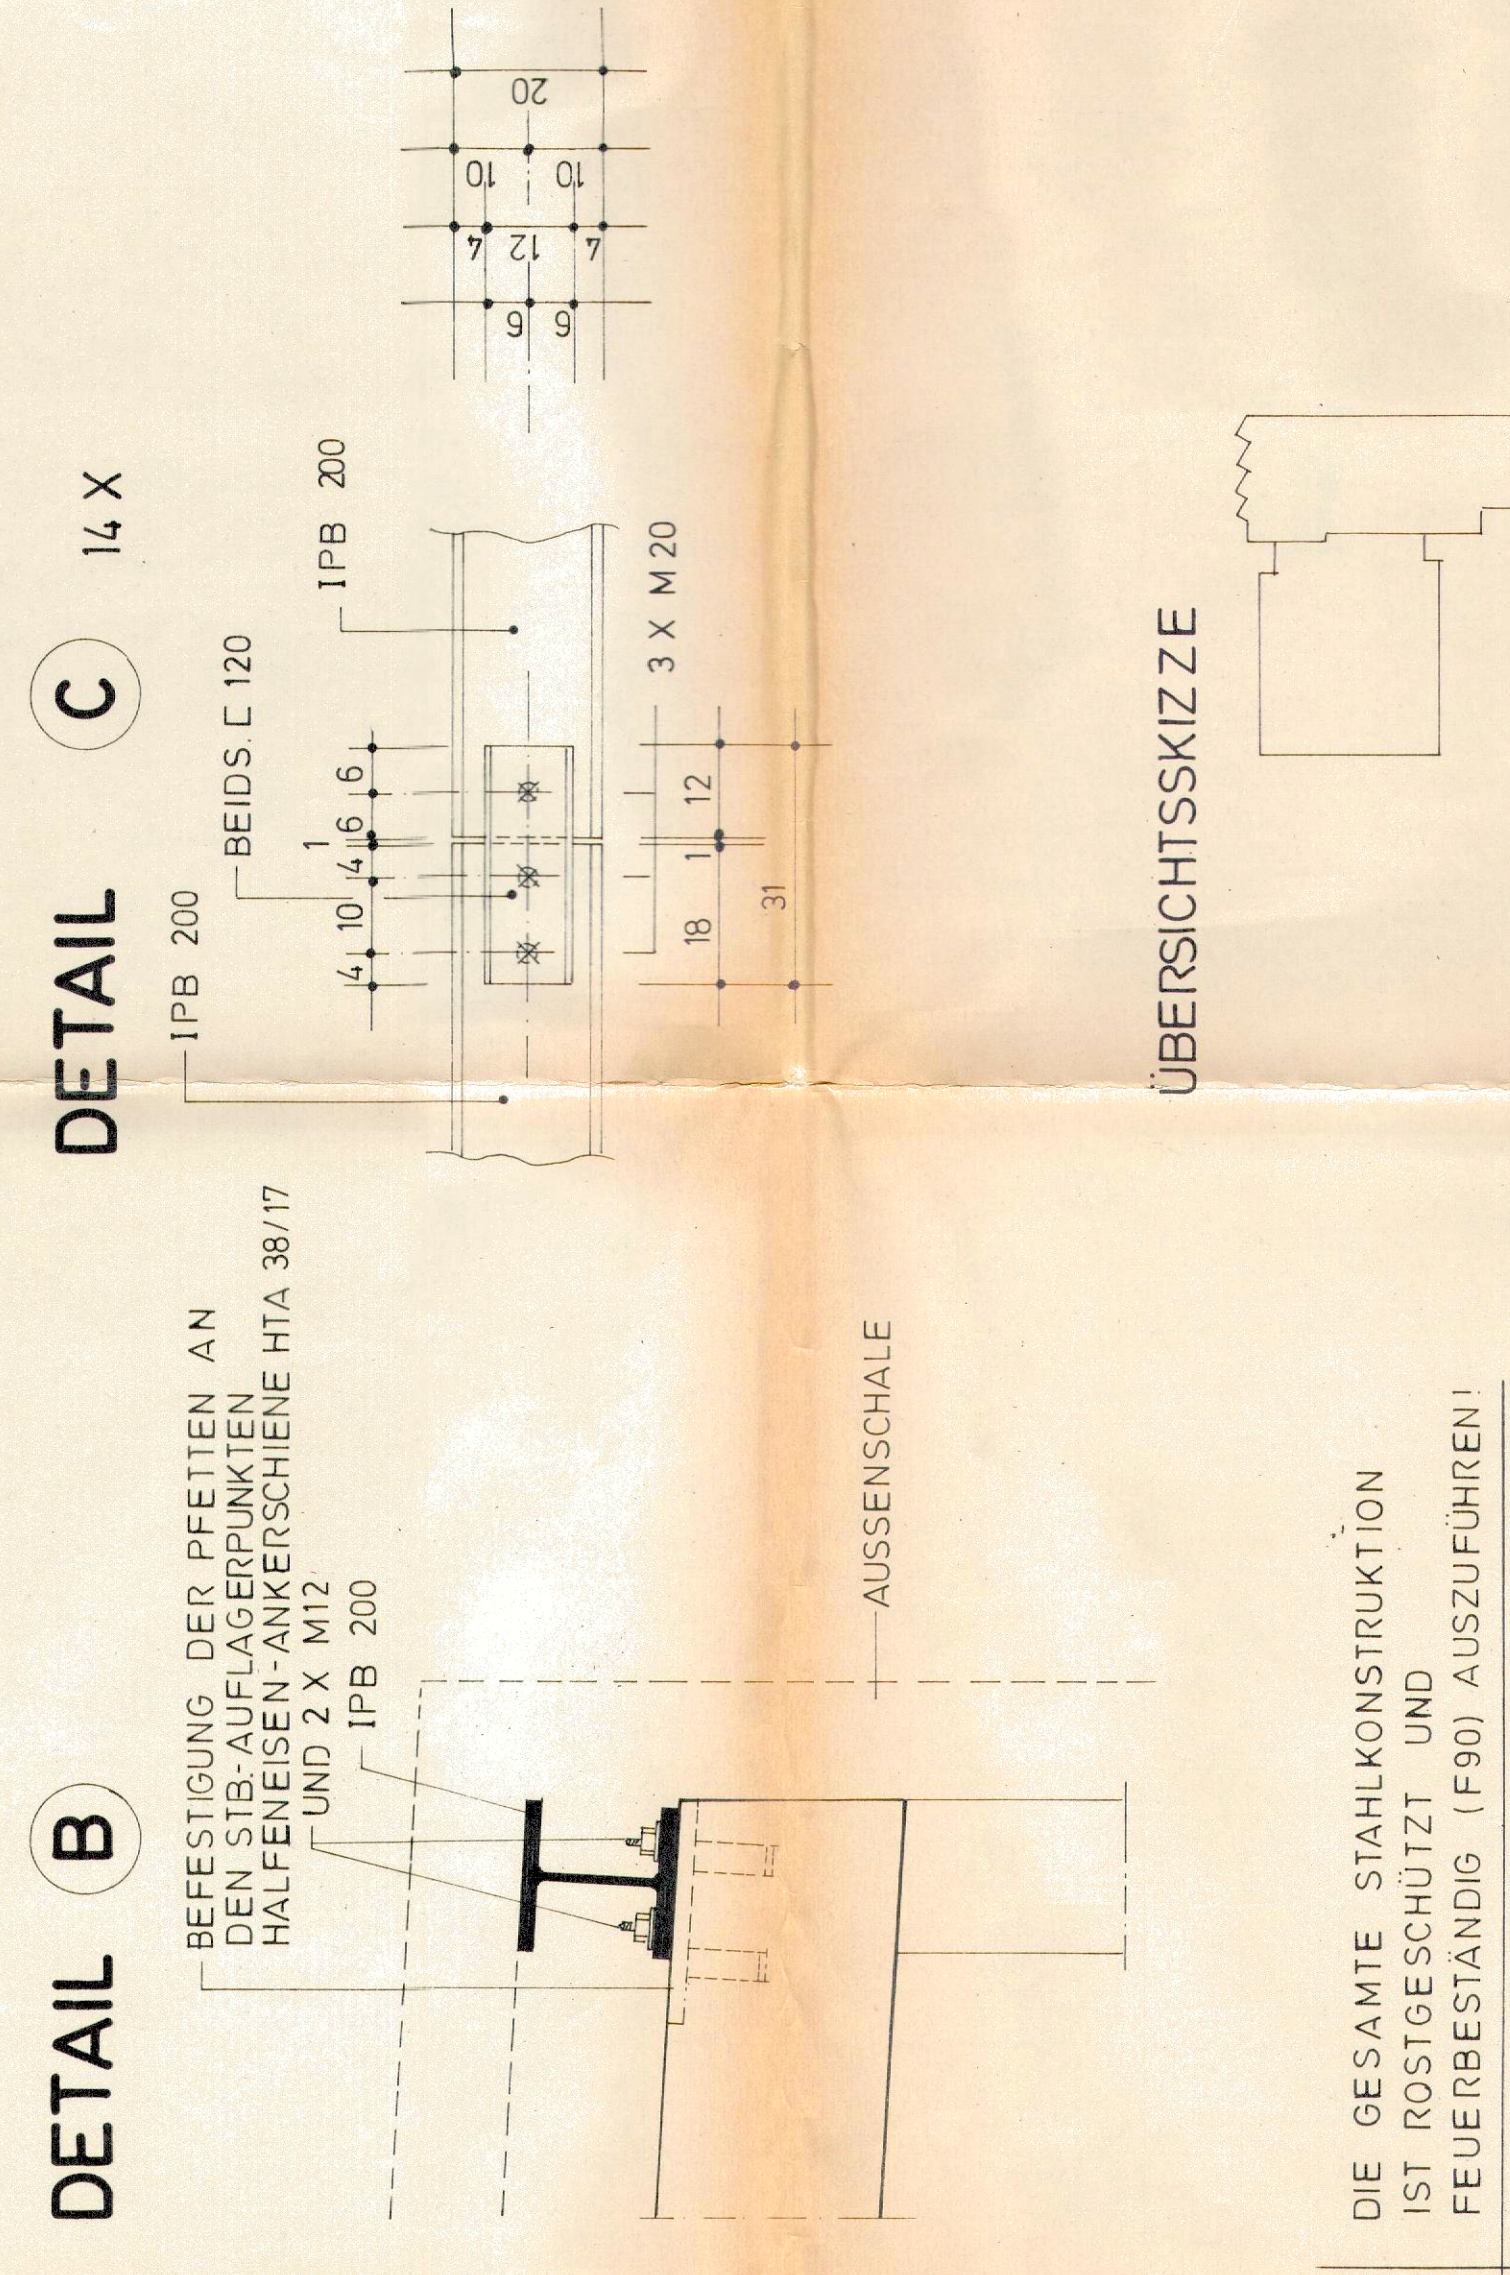
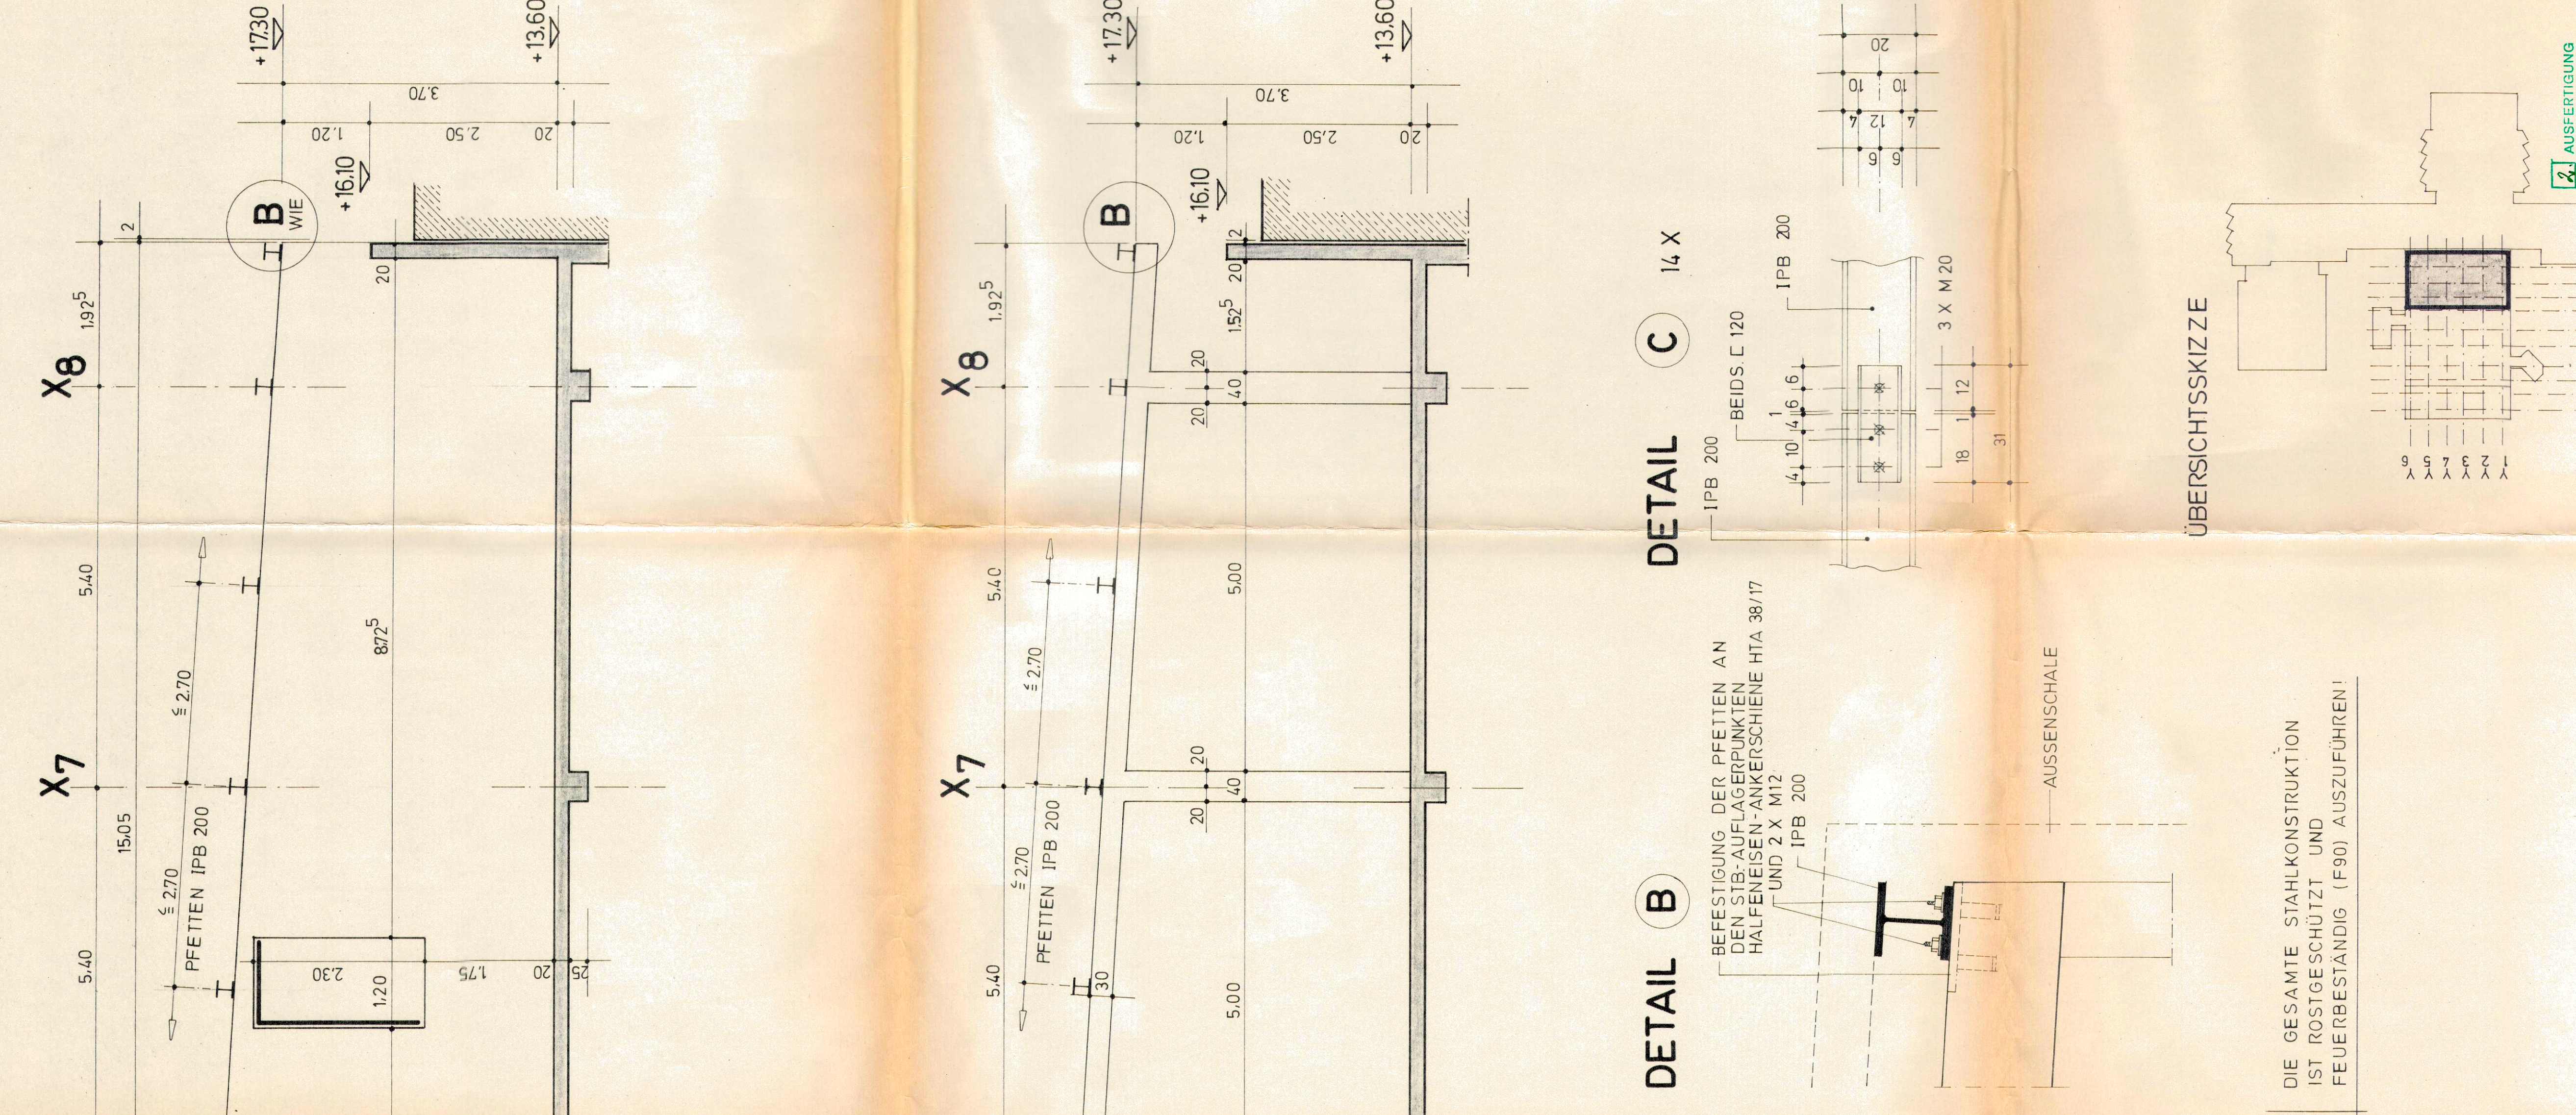


SCHNITT 2-2

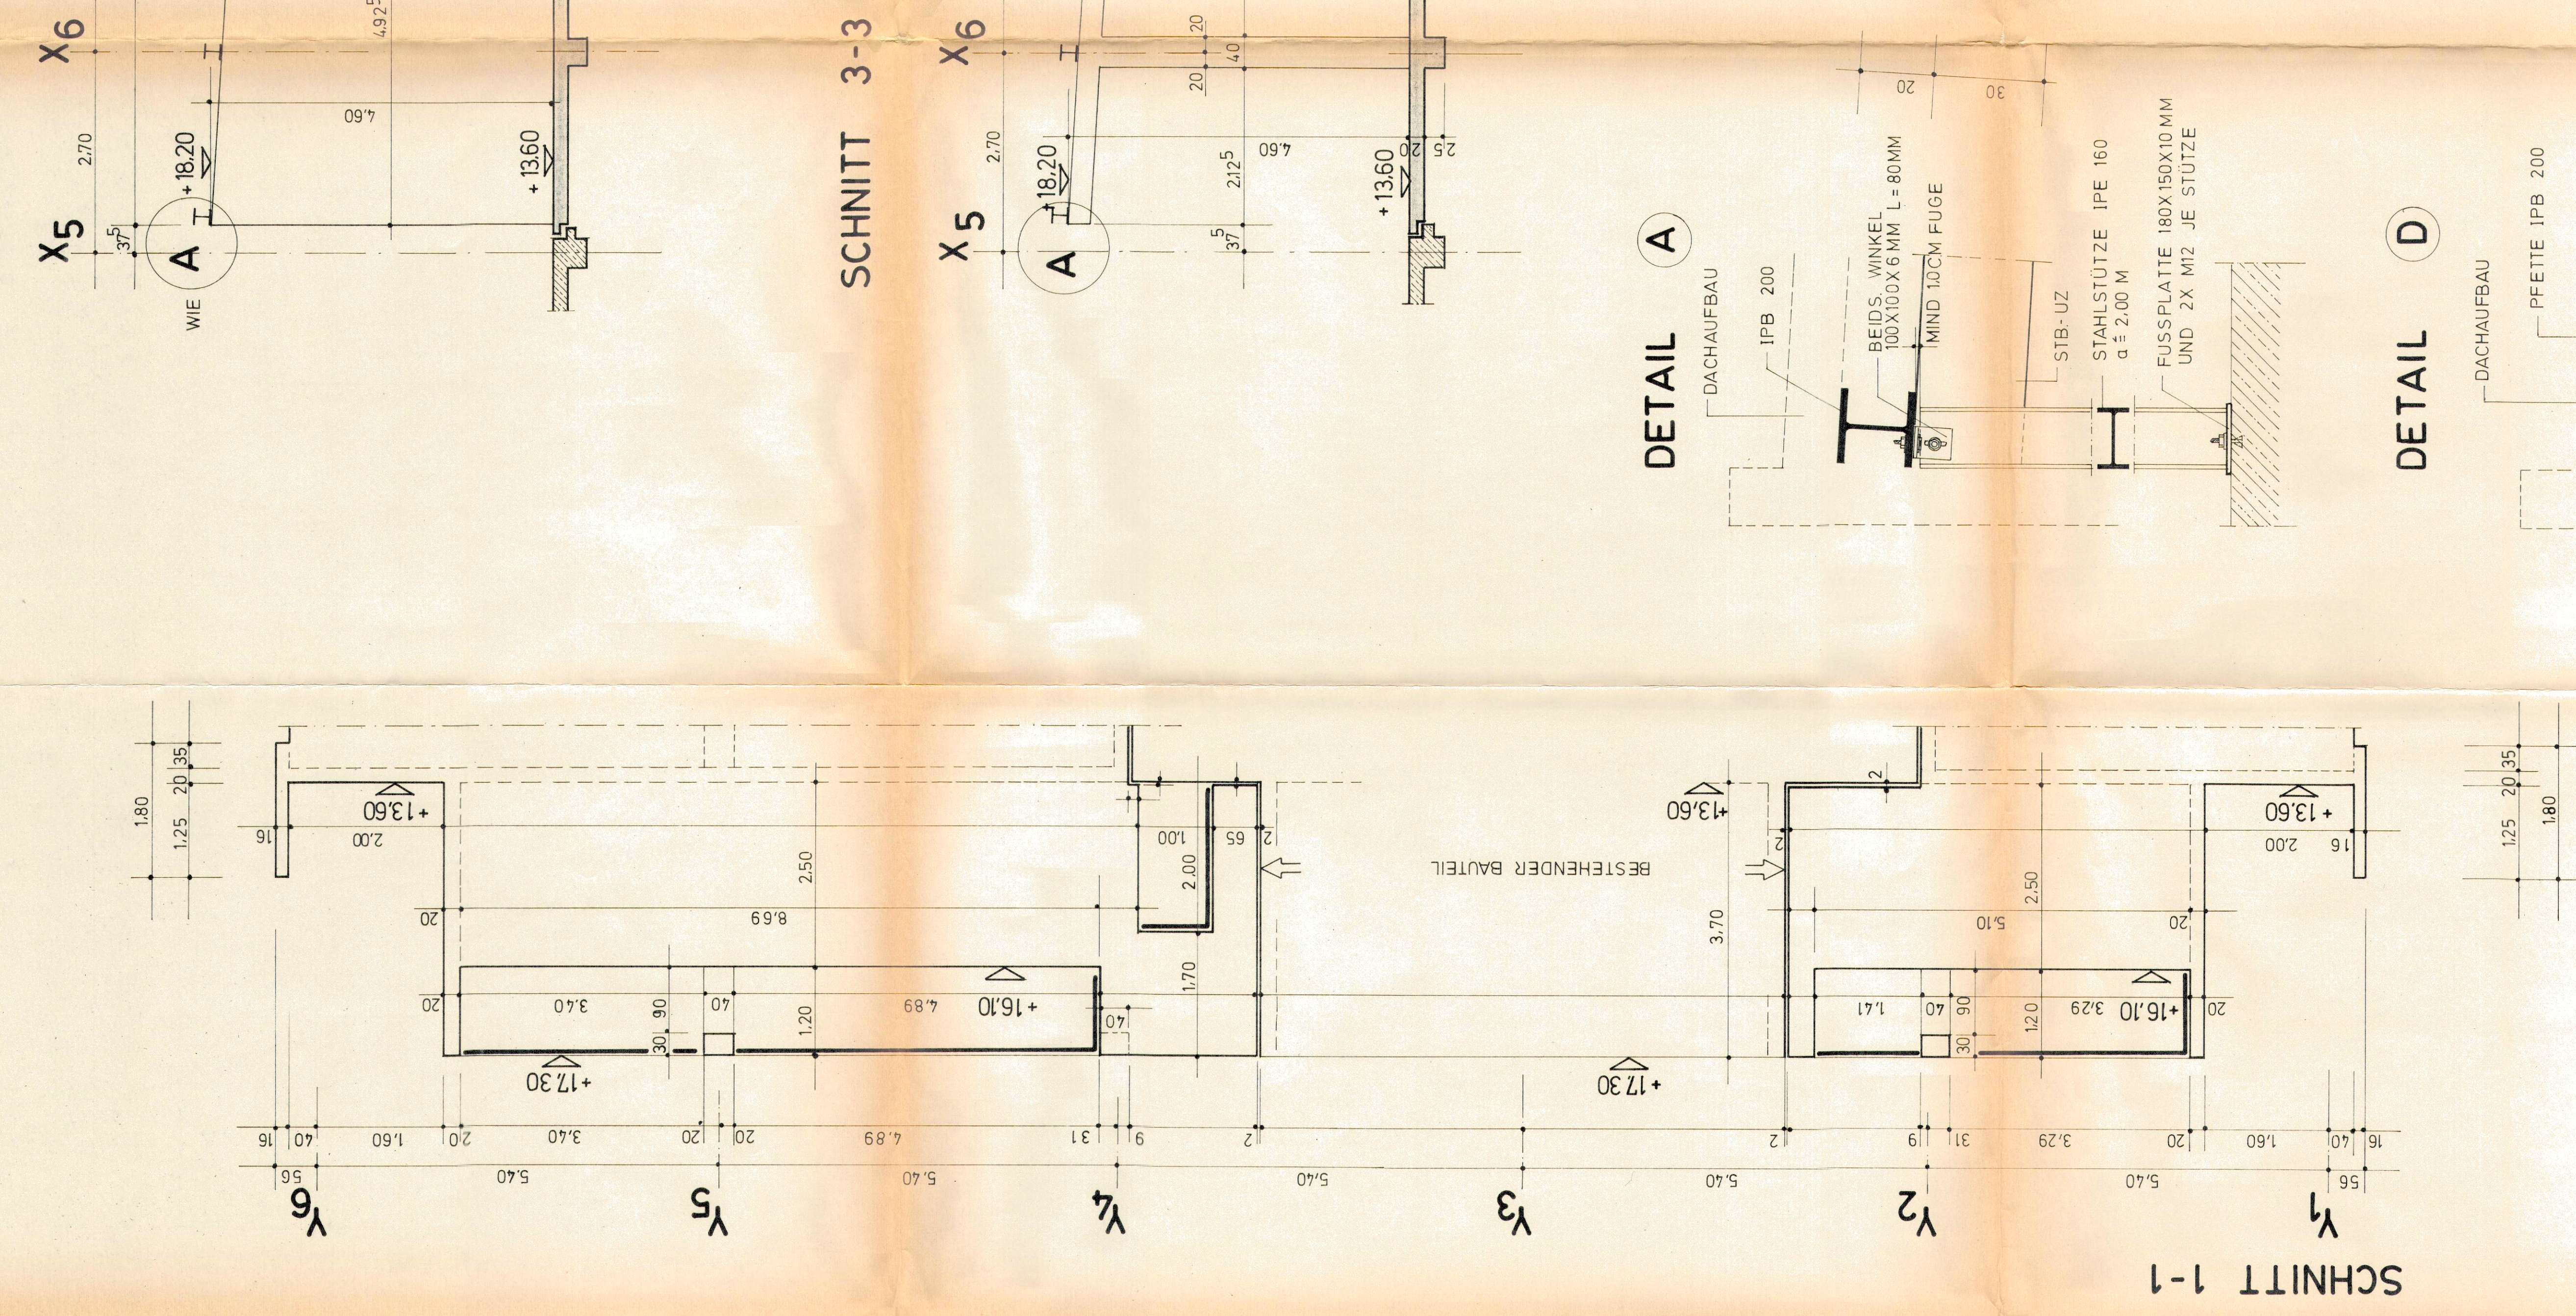

DIE GESAMTE STAHLKONSTRUKTION
IST ROSTGESCHÜTZT UND
FEUERBESTÄNDIG (F90) AUSZUFÜHREN

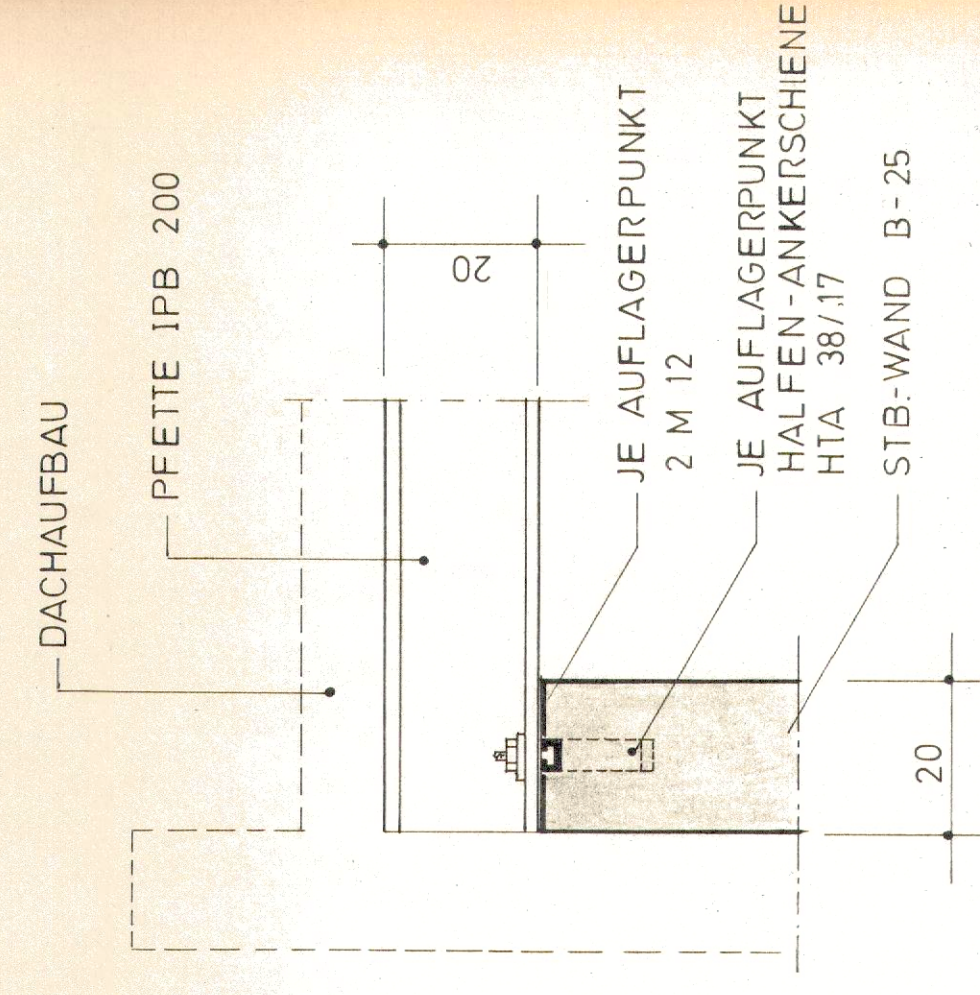

AUSSENSCHAUF

SÄMTLICHE MASSE SIND AUF DER BAUSTELLE ZU ÜBERPRÜFEN

INGENIEURSOZİETÄT • DIPLOM-INGENIEURE
J. EILBRECHT • S. KOSLOWSKI • PARTNER
COIFA-CONSTRUCTOARE S.R.L. Telefon: (0211) 95 89 98
Bulevardul Libertății, 28

BAUVORHABEN:	BLATT NR.:
--------------	------------

BAUVERFAHREN:
ERWEITERUNG

ERWEITERUNG
KREISKRANKENHAUS

RIESENKRENNHOF
RINTELN

125	B+C
-----	-----

BAUTEIL:	
GEANDERT:	

UBERSICHT EBENE 4

+ SIAHLKUNSTRIKTION