
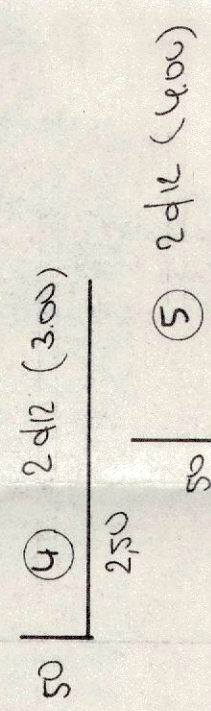
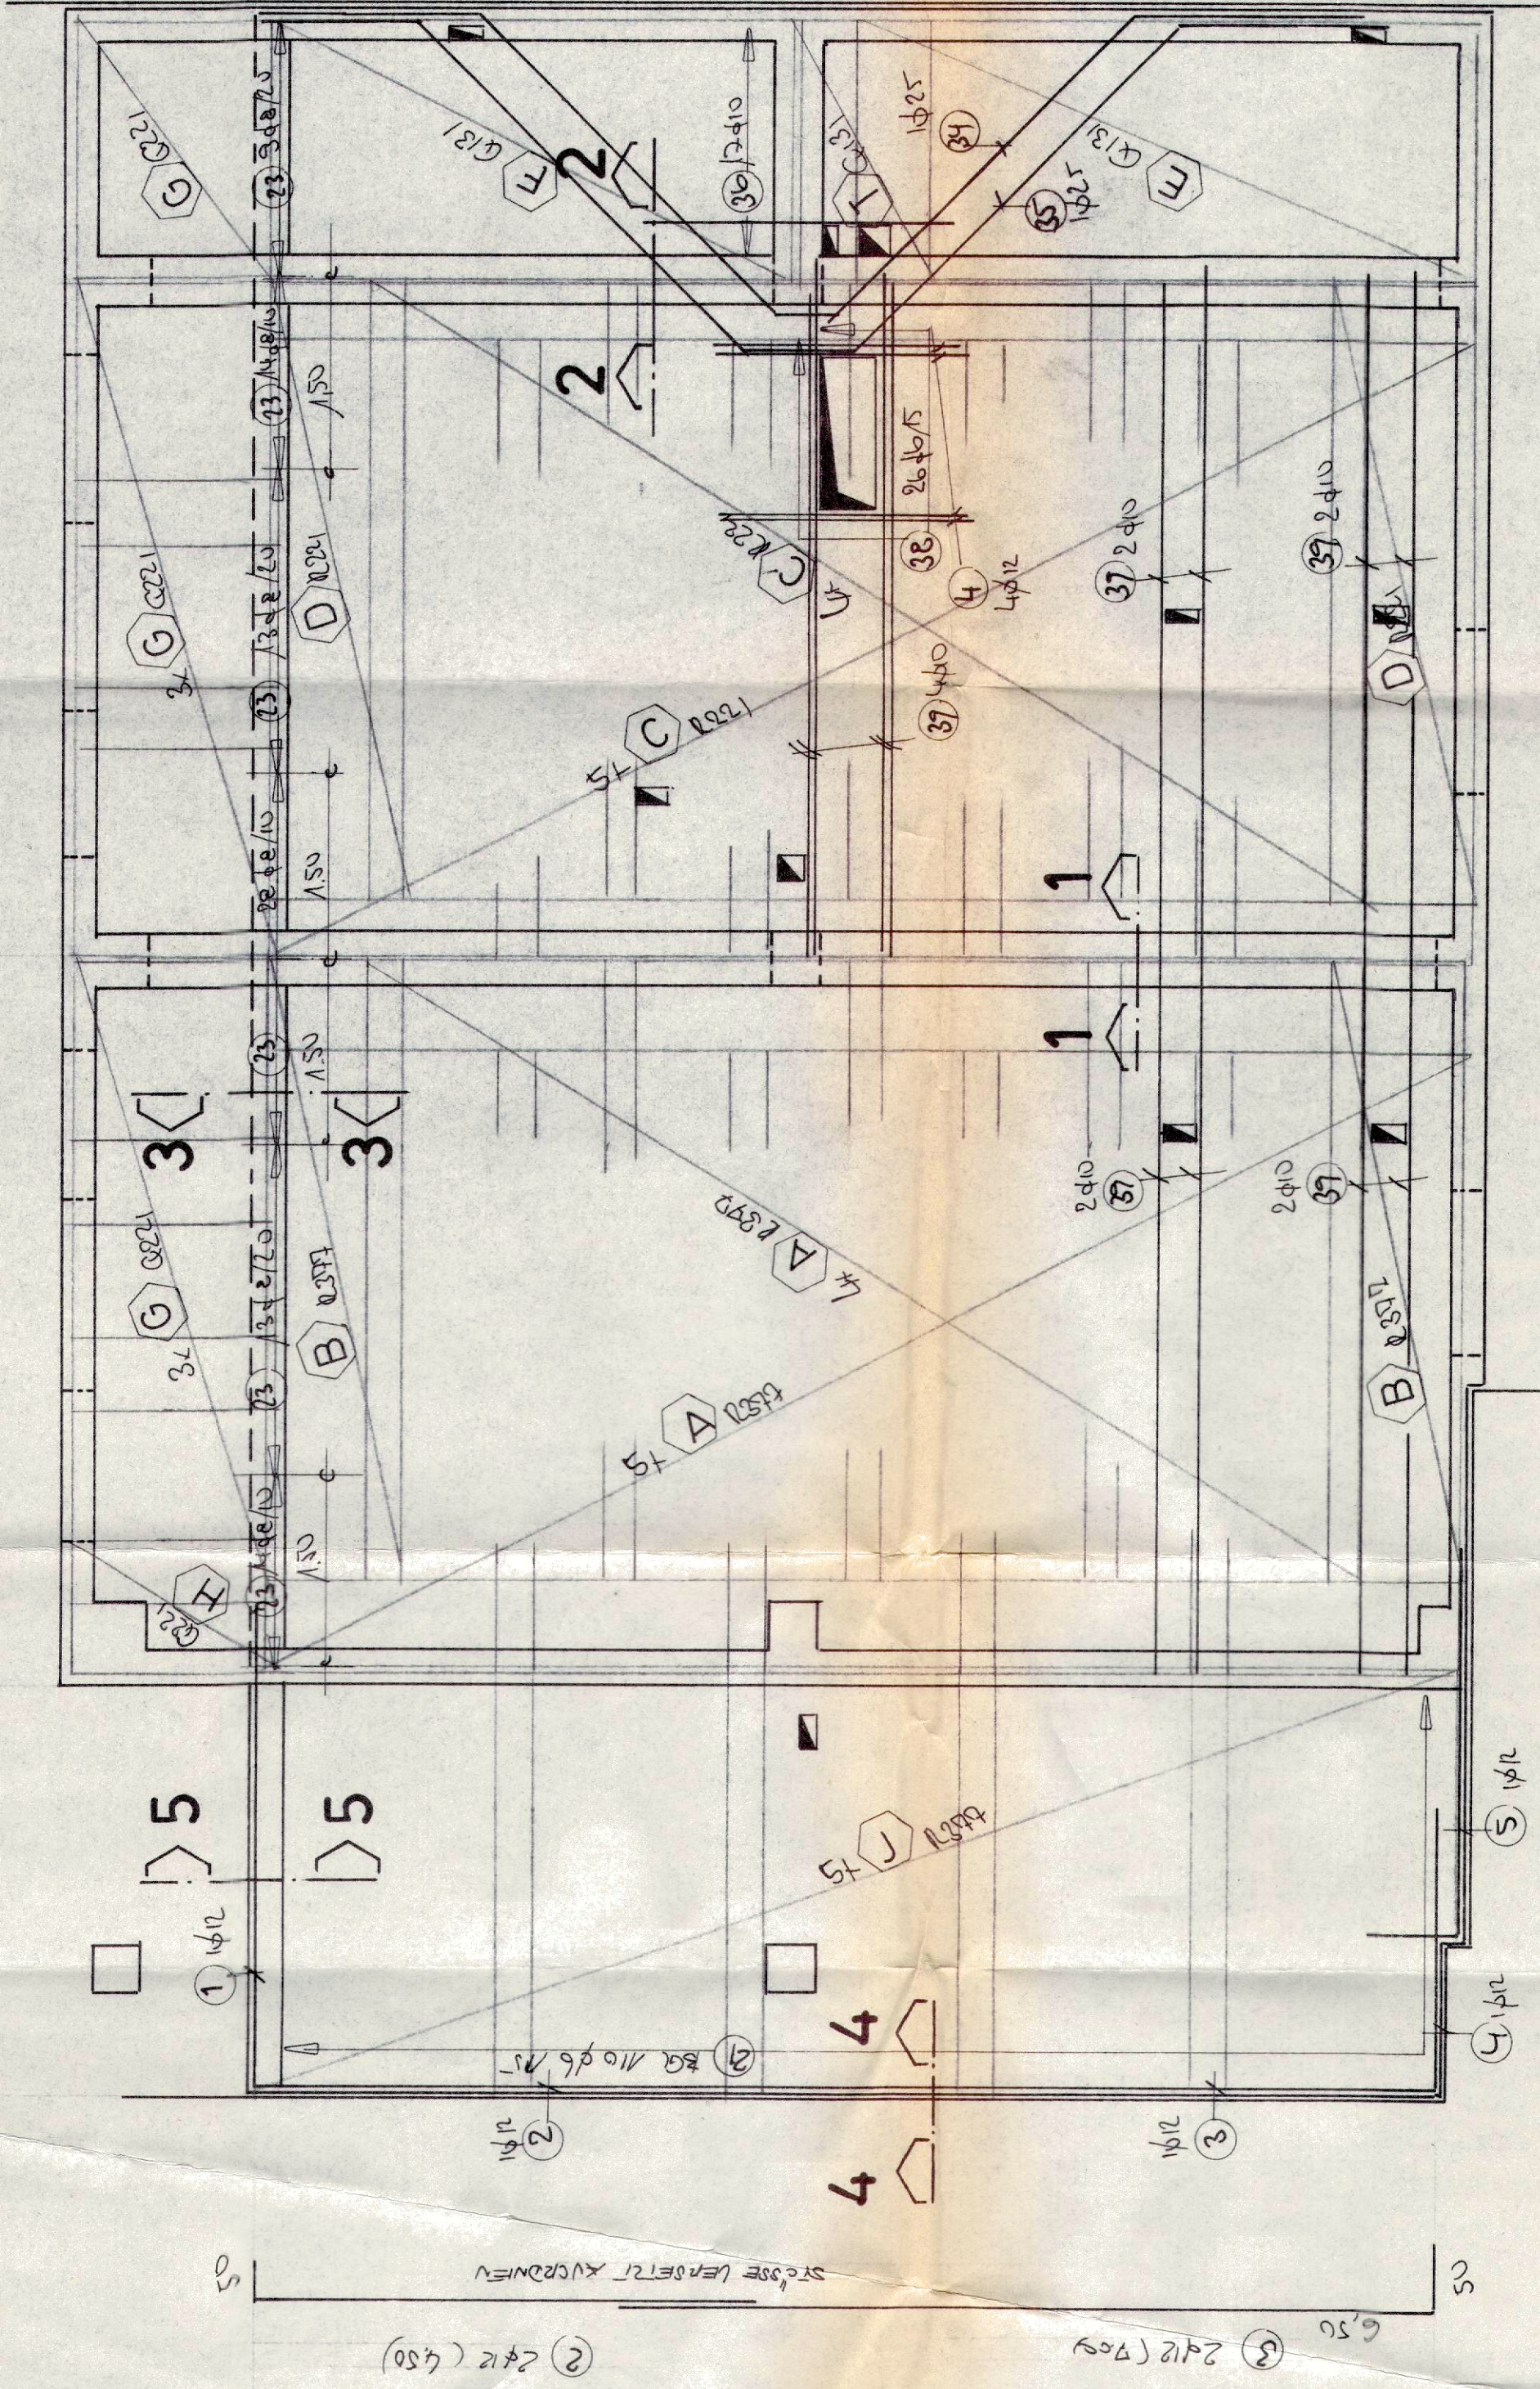


DECKE ÜBER EBENE -1

d = 18 cm

UNTERE BEWEHRUNG

OBERE BEWEHRUNG

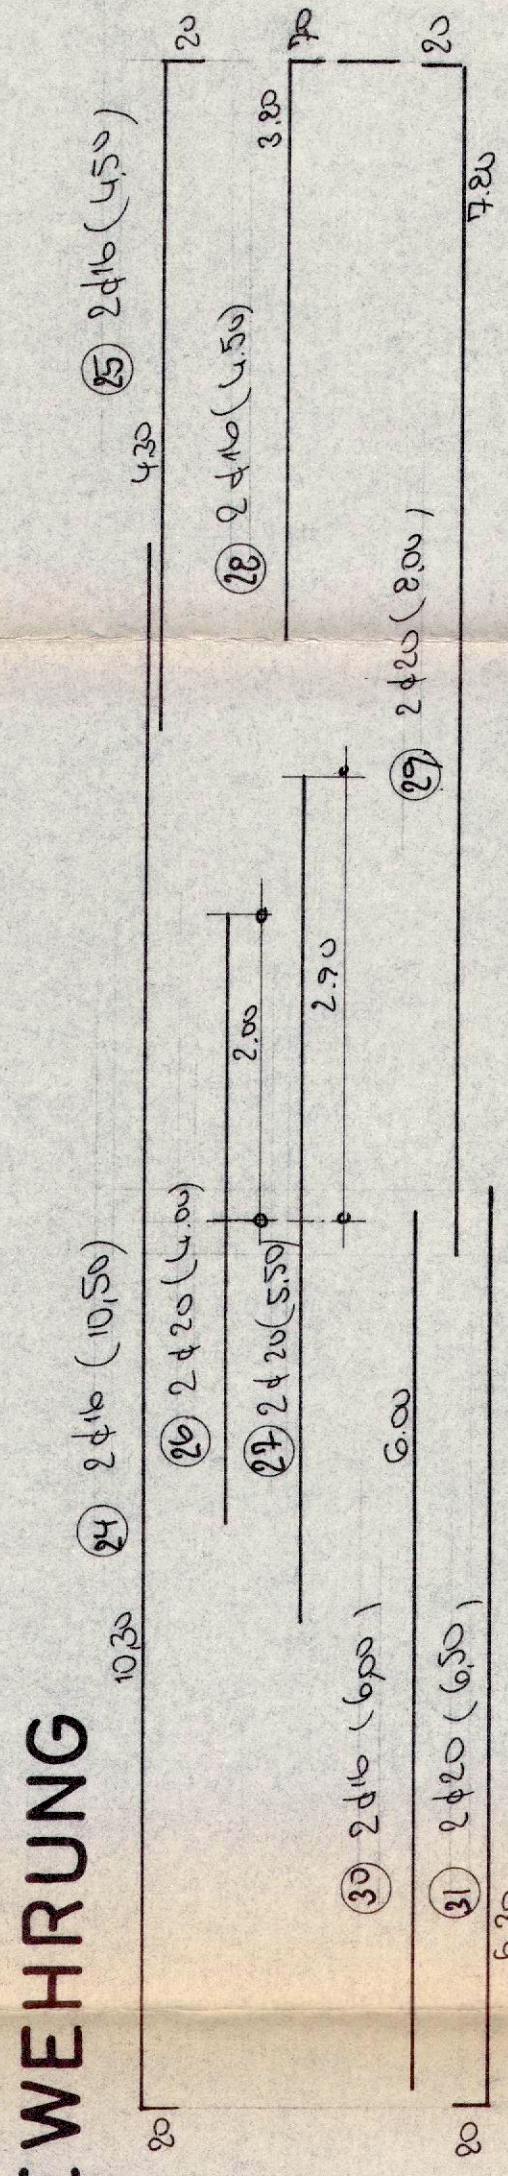

STB- UZ IN ACHSE X7

82w. X8

Stoßüberdeckungen bei BAUSTAHLGEBIRGE-Matten

Stoß von Tragsystemen
3 Matten in Richtung der Tragsysteme + Überlappung
aber mind. 30 cm + Überlappung
Stoß von Verteilermatten
1 Matte in Richtung der Verteilermatten + Überlappung
aber mind. 10 cm + Überlappung

BAUSTAHLGEBIRGE
Unterstützungssystem
Stoß von Tragsystemen
Stoß von Verteilermatten
Gesamtgewicht: kg

SNITT 3-3

SNITT 4-4

