



$$d = 18 \text{ cm}$$


OBERE BEWEHRUNG

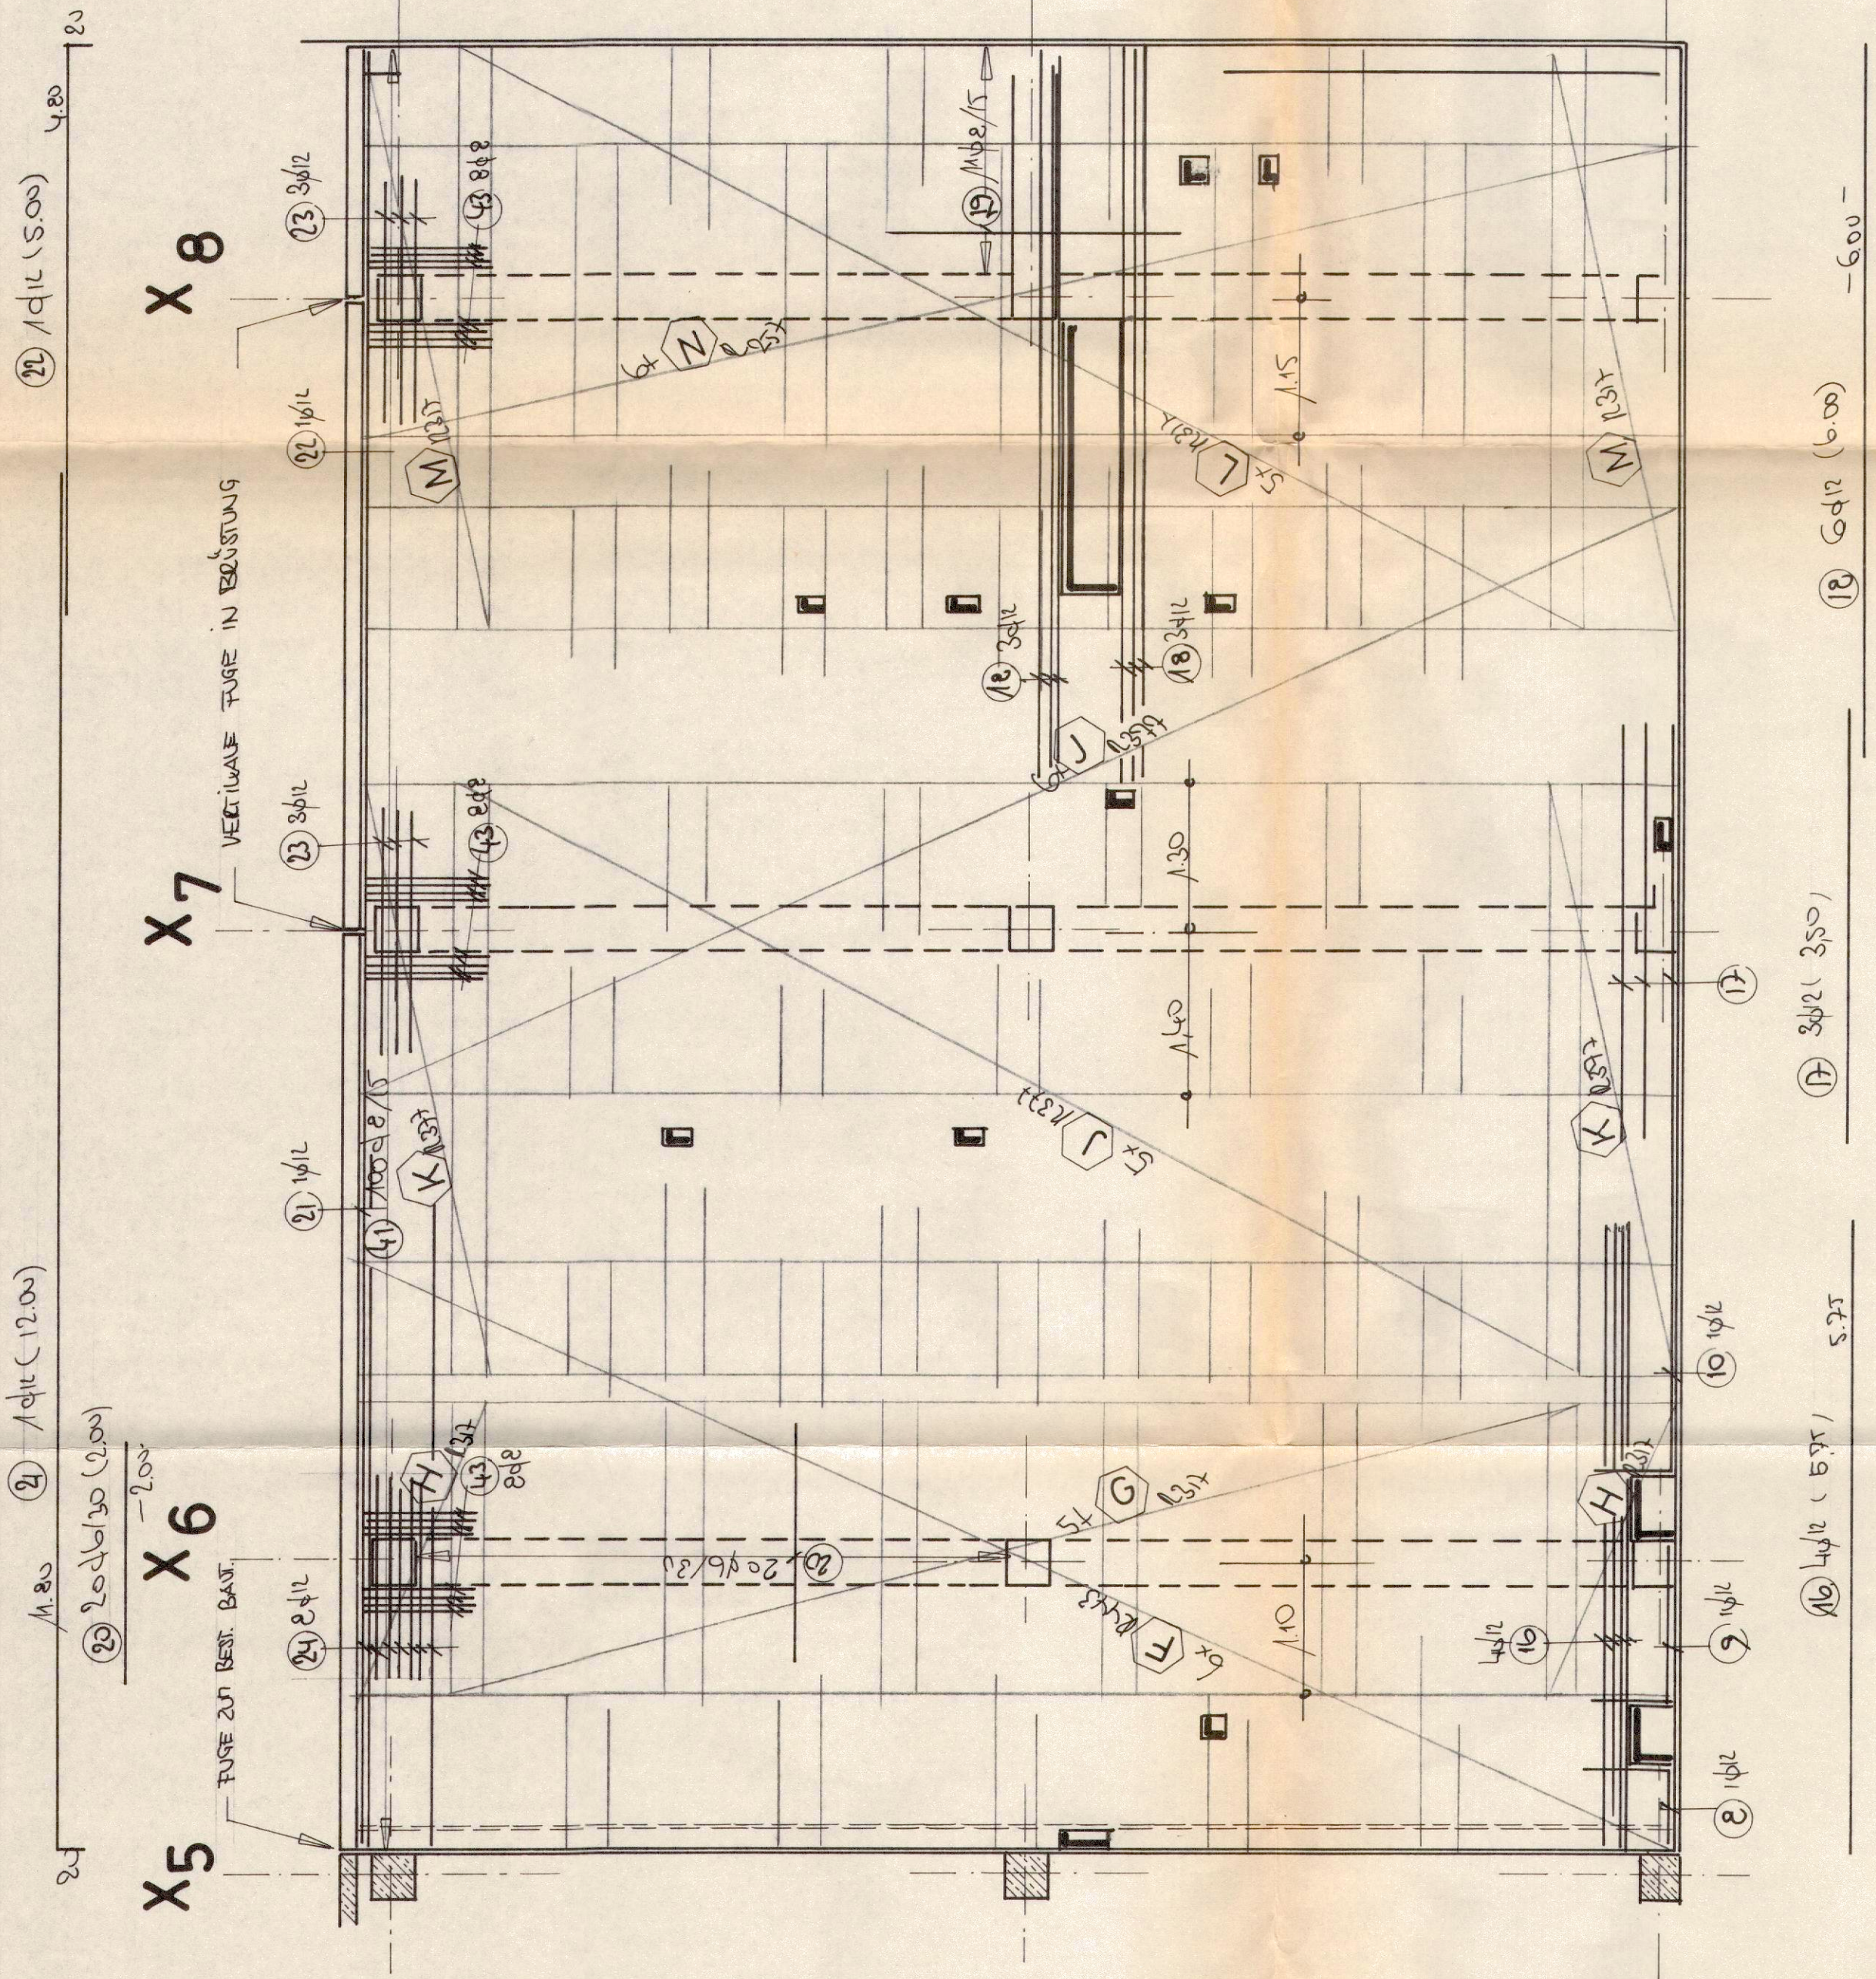


UZ IN ACHSE X7

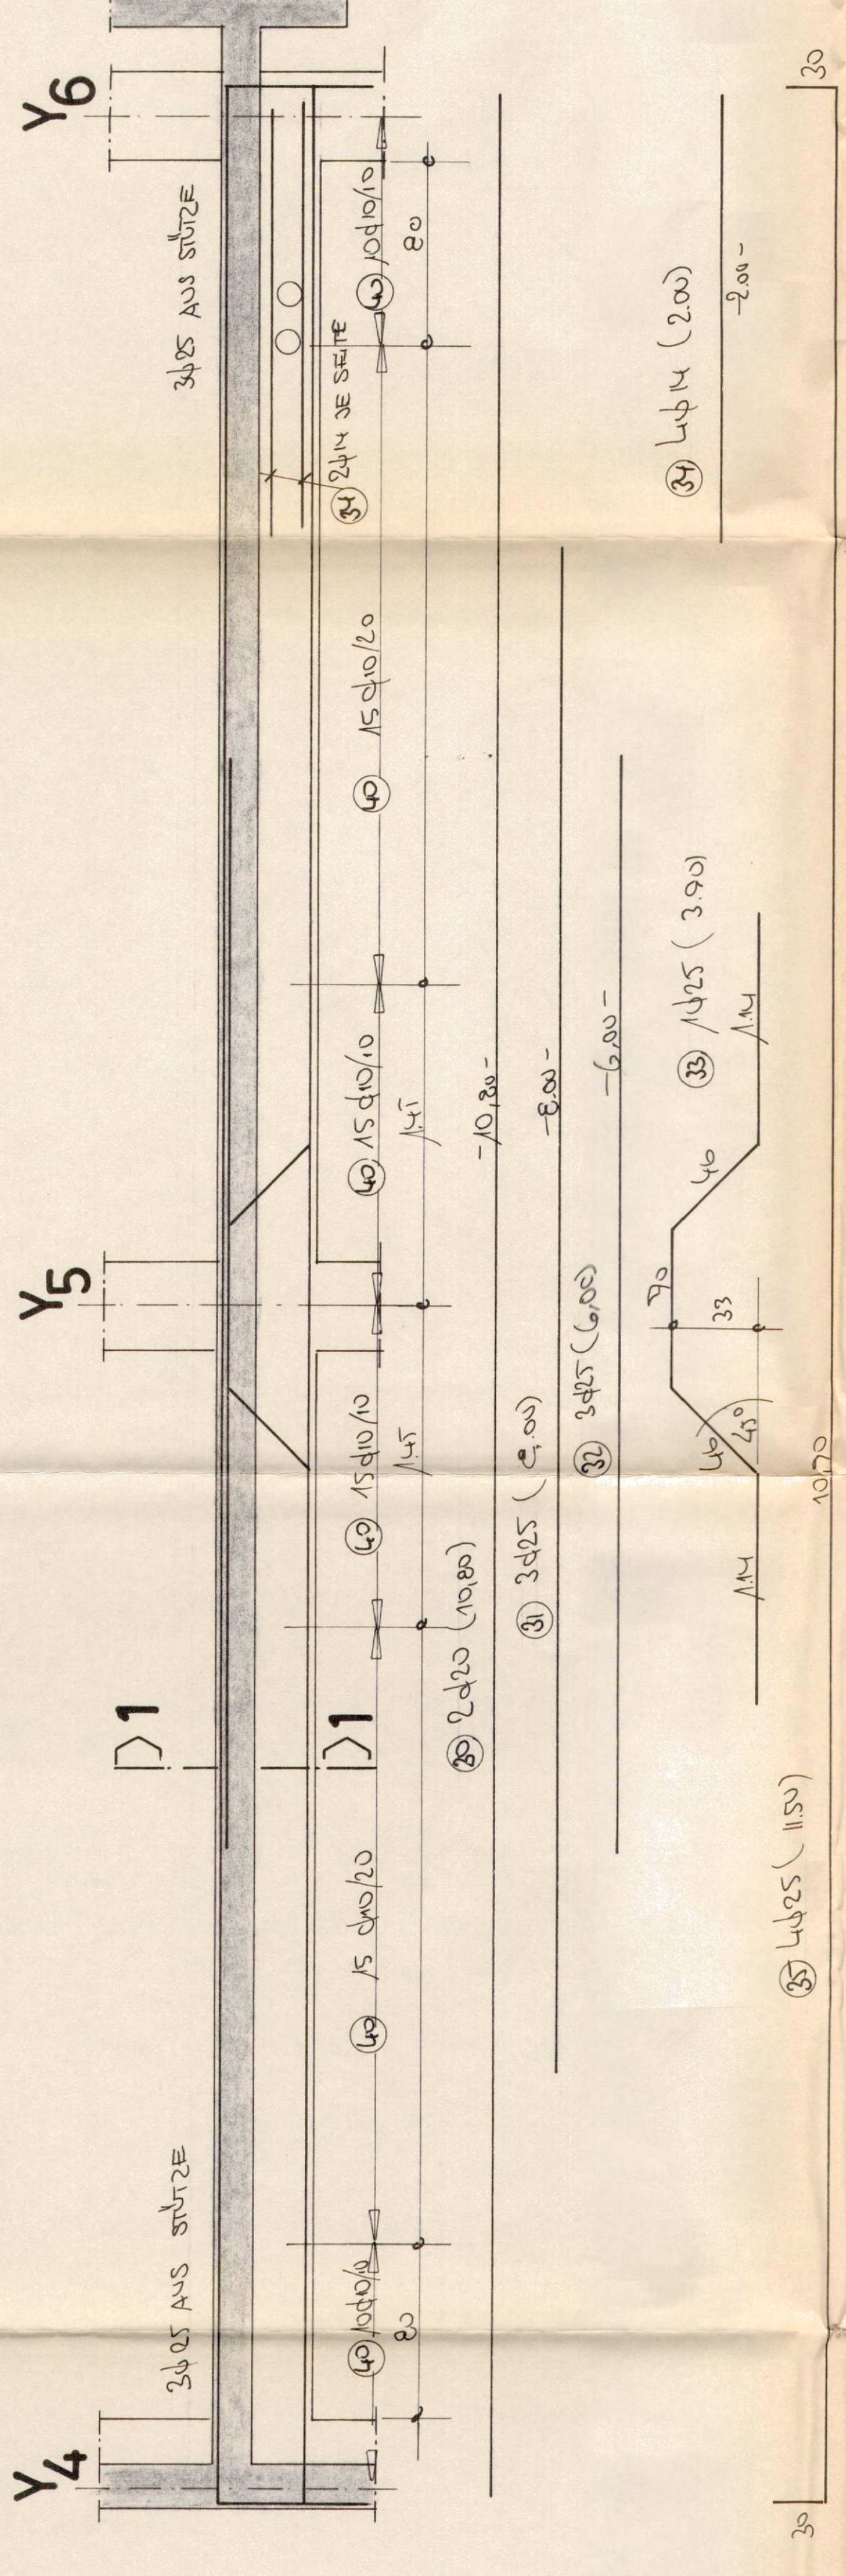


UZ IN ACHSE x_8 UND x_6

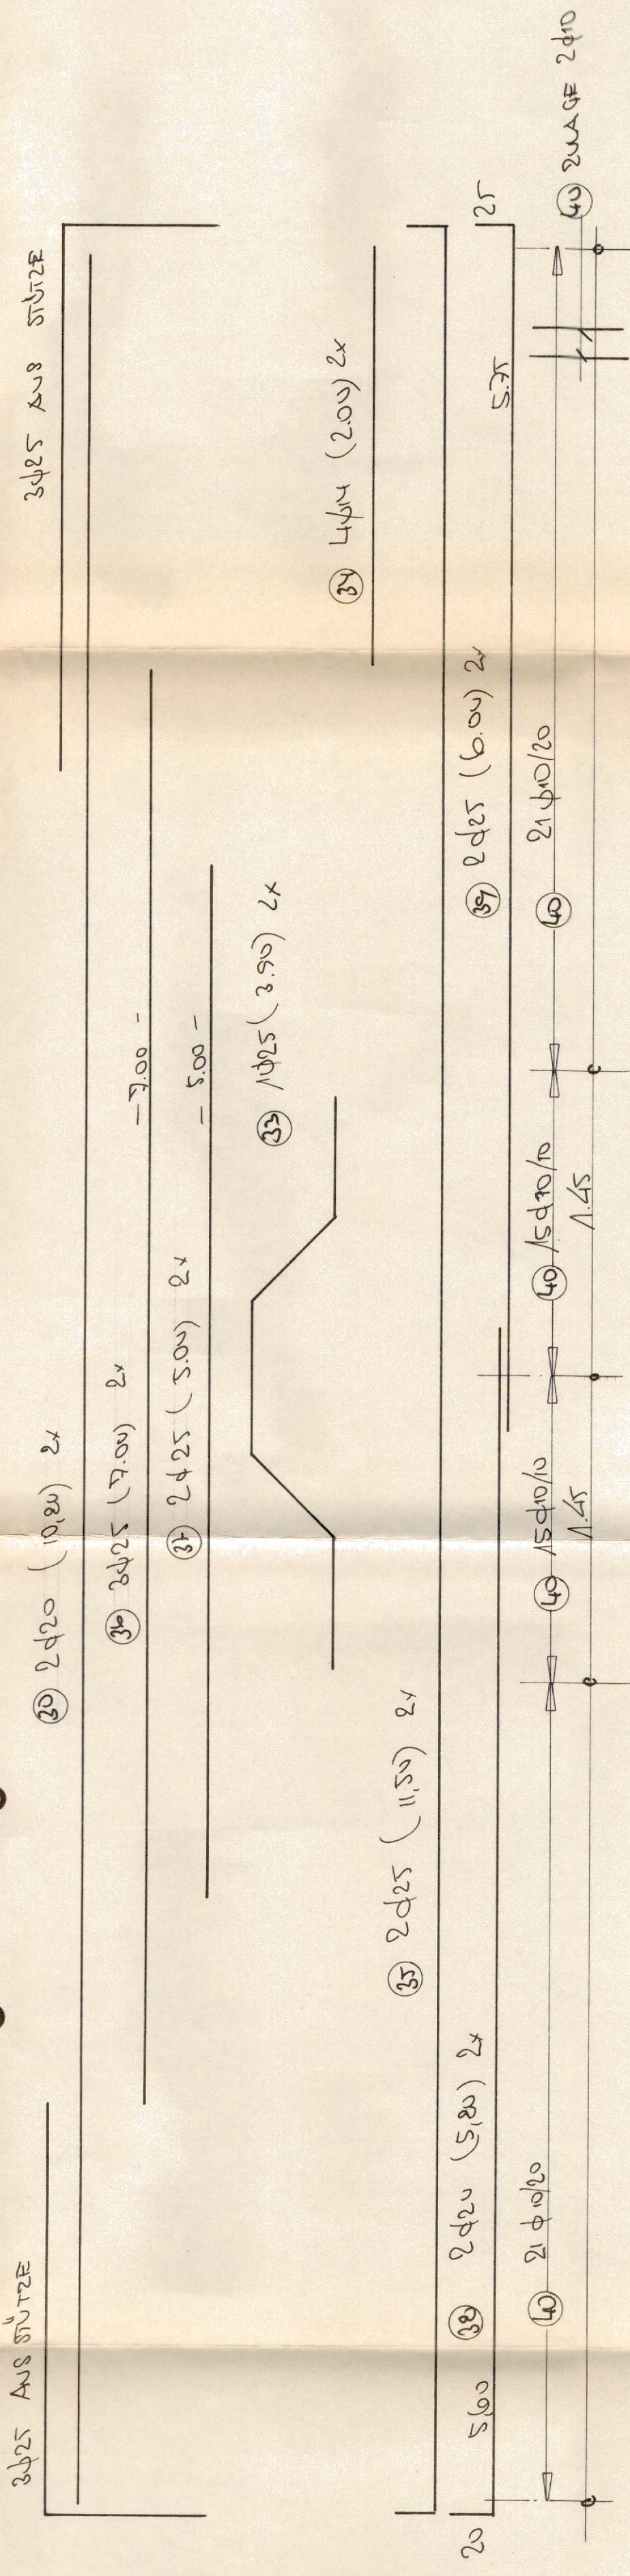


SCHNITT 1-1

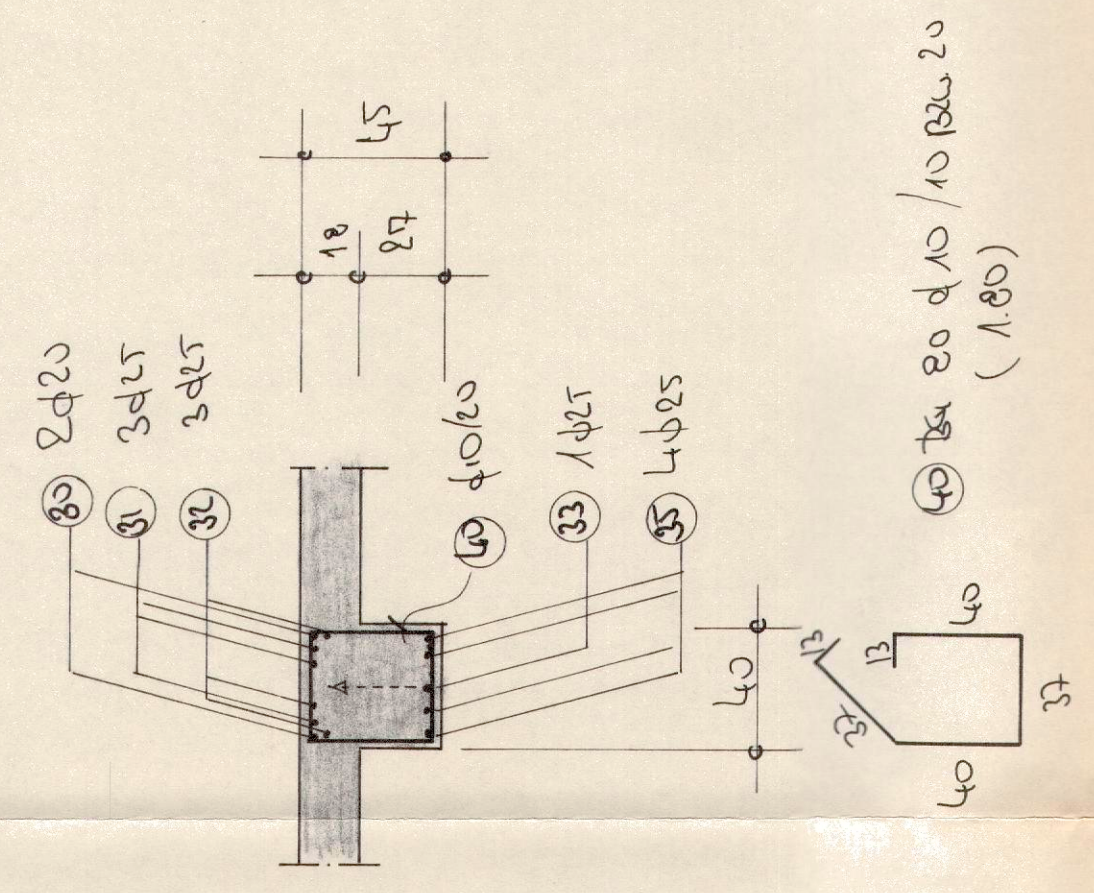


SCHNITT 2-2

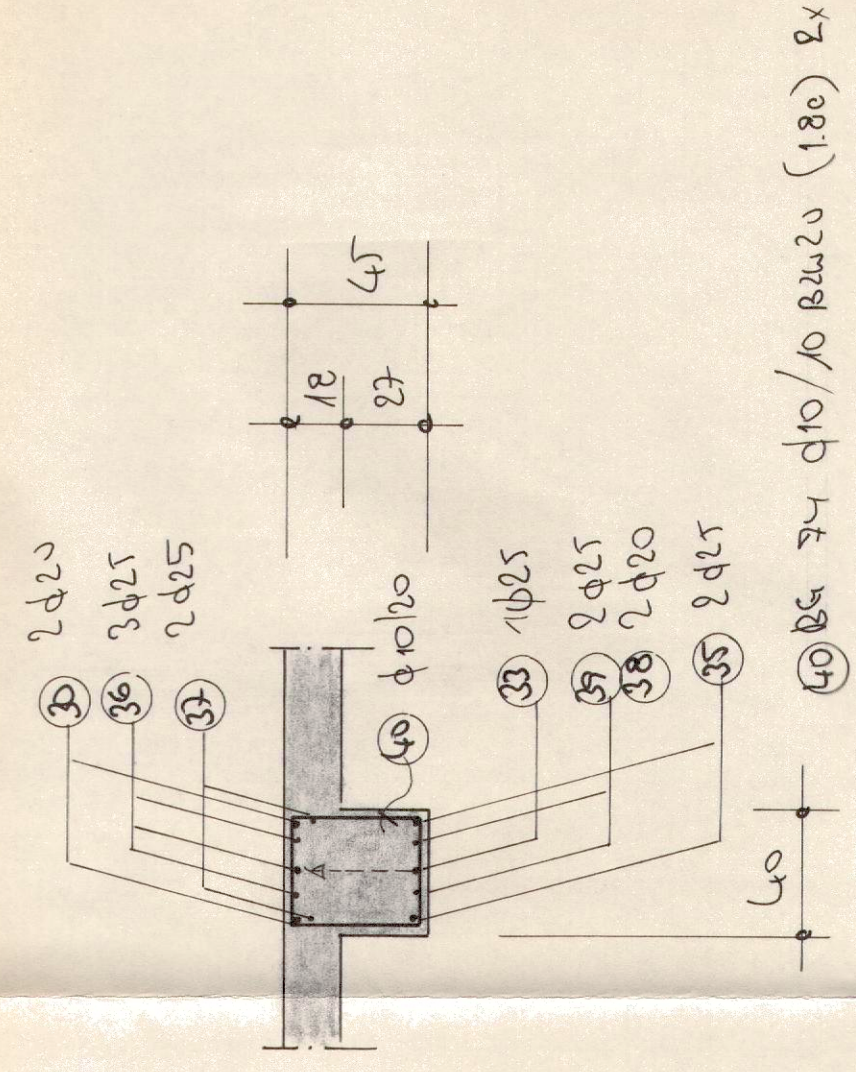


SCHNITT 3-3

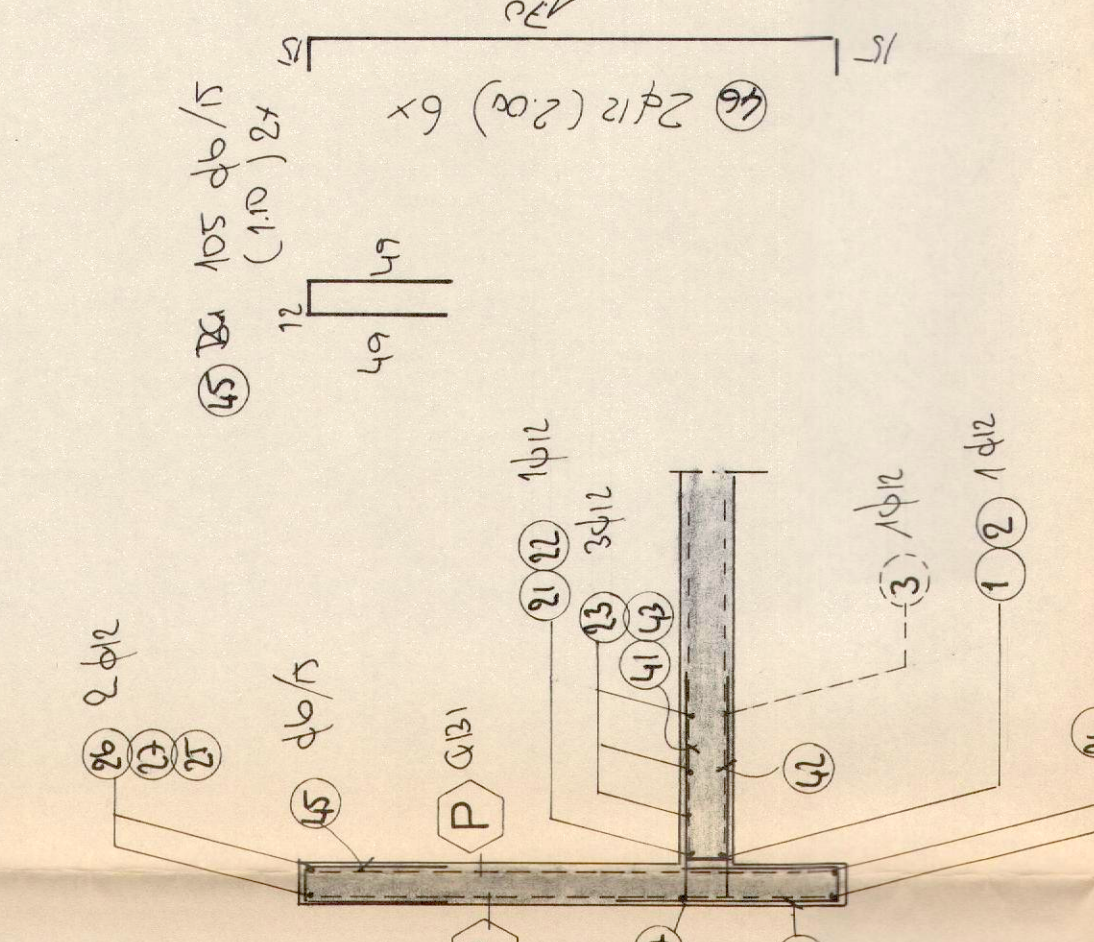


SCHNITT 4-4

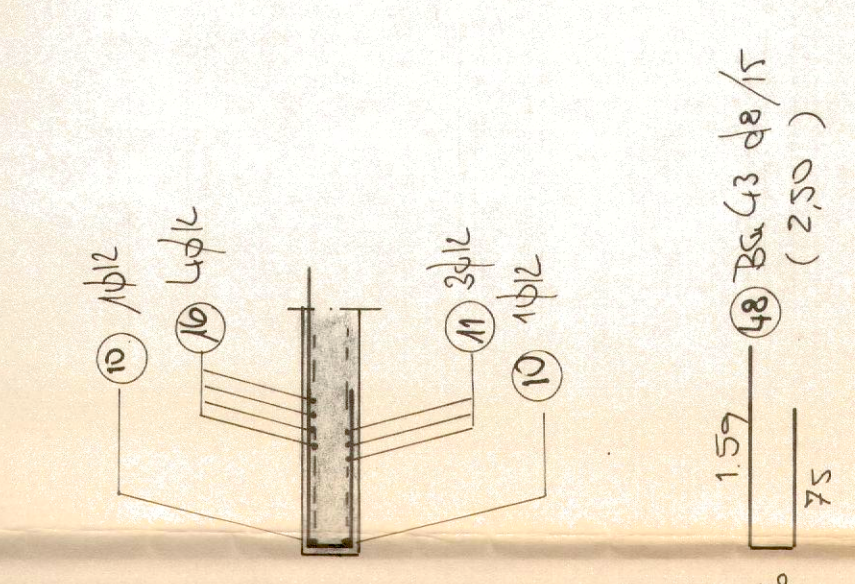

SNITT VERTIKALFUGEN IN STB-BRÜSTUNG
IN DEN Achsen $X_7 + X_8$ UND ZUM BEST. BAUTEIL

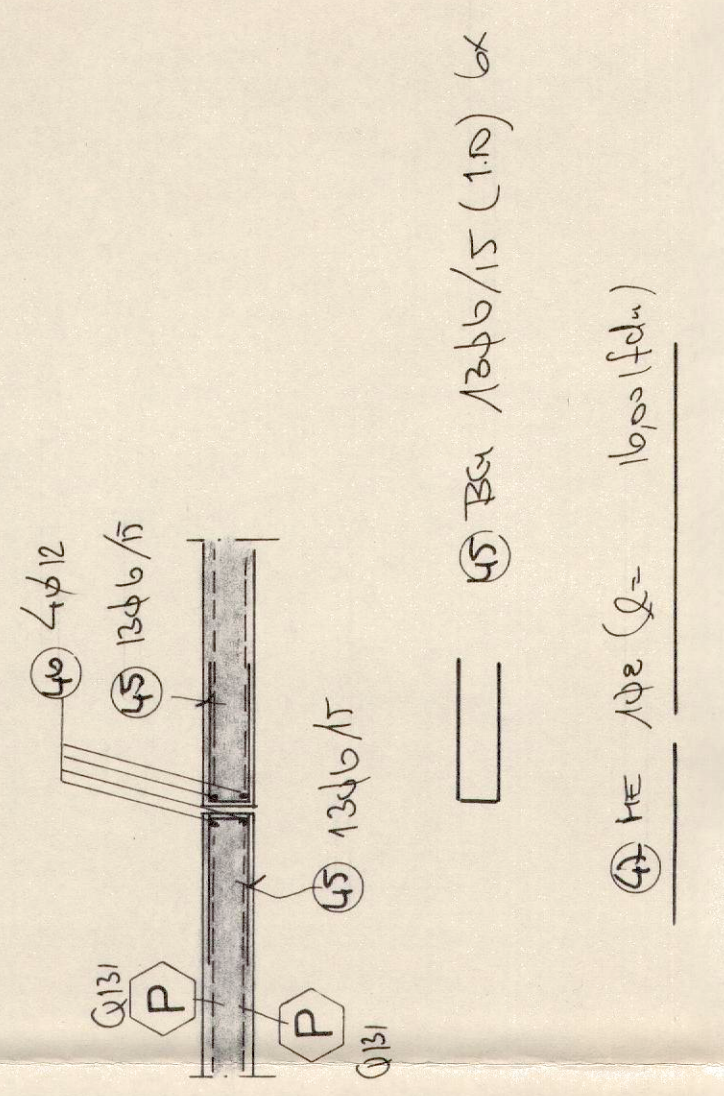

SCHNITT 5-5

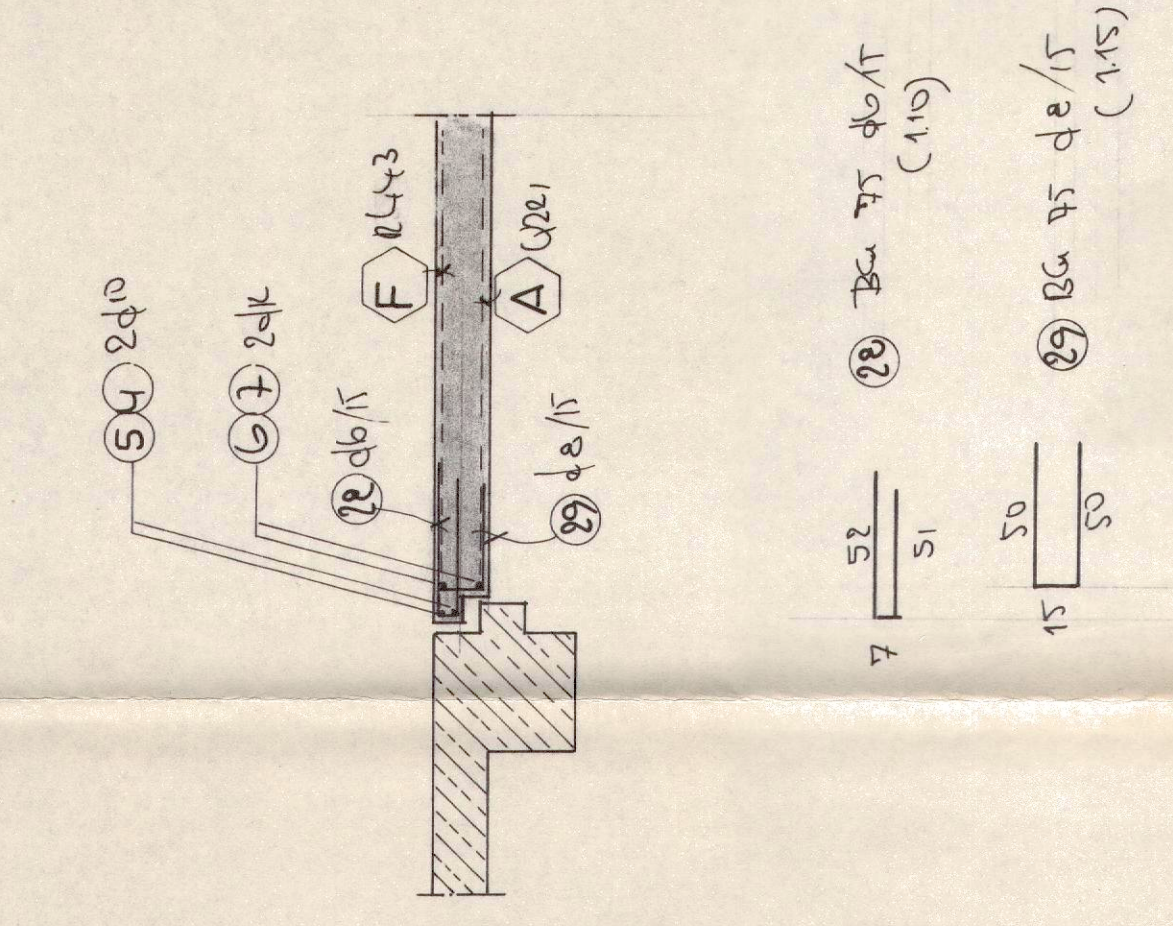

Stoßüberdeckungen bei BAUSTÄHLGEWEBE-Matten

Stoß von Tragstäben:

3 Maschinen in Richtung der Tragstäbe
aber mind. 50 cm + Überstände

Stoß von Verteilerrahmen:

1 Maschine in
Richtung mind. 10 cm + Überstände

BAUSTAHLGEWEBE
Unterstützungsgastreifen

Stück, ODI

Gesamtgewicht kg

Technical drawing showing a cross-section of a support beam (Unterstützungsgastreifen) with dimensions: ≤ 100 mm (width) and ≤ 100 mm (height). The drawing also includes the text "BAUSTAHLGEWEBE", "Unterstützungsgastreifen", "Stück, ODI", and "Gesamtgewicht kg".

BETONBECKUNG: DECKE U=10 CM, 0-10 CM

ZUGGEHÖRIGE SCHALPLANE: S=05

BEI ABGIEßUNGEN SIND IMMER DIE AUSSENMAßE ANGEBEN

BAUSTOFFE:	
BETON	B 25
BAUSTAHL	B 72
	50
PROFIL STAHL	ST 33

BESONDERE BETONANFORDERUNGEN:
 BETONZUSATZMISCHUNG UND GÜTEÜBERWACHUNG NACH DIN 1046
 DANK DER BEWEHRUNG WIRD LÖSUNG ABGEHANGEN WIRD.

[illegible]

SÄMTLICHE MASSE SIND AUF DER BAUSTELLE ZU ÜBERPRÜFEN	
INGENIEURSOZIOZETAT - DIPLOM-INGENIEURE J. EILBRECHT - S. KROHNSCHNIGER - PARTNER 6050 Oberrhein am Main Telefon 0711 8833-22	
AUTR. NR.:	84 / 4080
BLATTNR.:	B-07
2. AUSFÜHRUNG	IN STATISCHER WINSCHT RICHUNG
BAUGRABEN:	1.00 x 2.80 x 1.85 m
ERWEITERUNG	1.00 x 1.00 x 0.80 m
KREISKRANKENHAUS	VERBUNDEN MIT 1.00 x 1.00 x 0.80 m
RINTELEN	PROFILIERTEN FÜR BAUSTEINEN
BAU- TEIL:	3. HANDBUCH: BAUSTEINEN - TEL. 0711 8833-22
DECKE ÜBER EBENE 2	ÜBERMERT:
GEZEICHNET: HO	DATUM: 11.12.85
BERÜHRT:	BLATTNR. 12.0 X 87
	STAHLSTUHE NR.: 1/2
	SCHNEIDER NR.: 1/2