



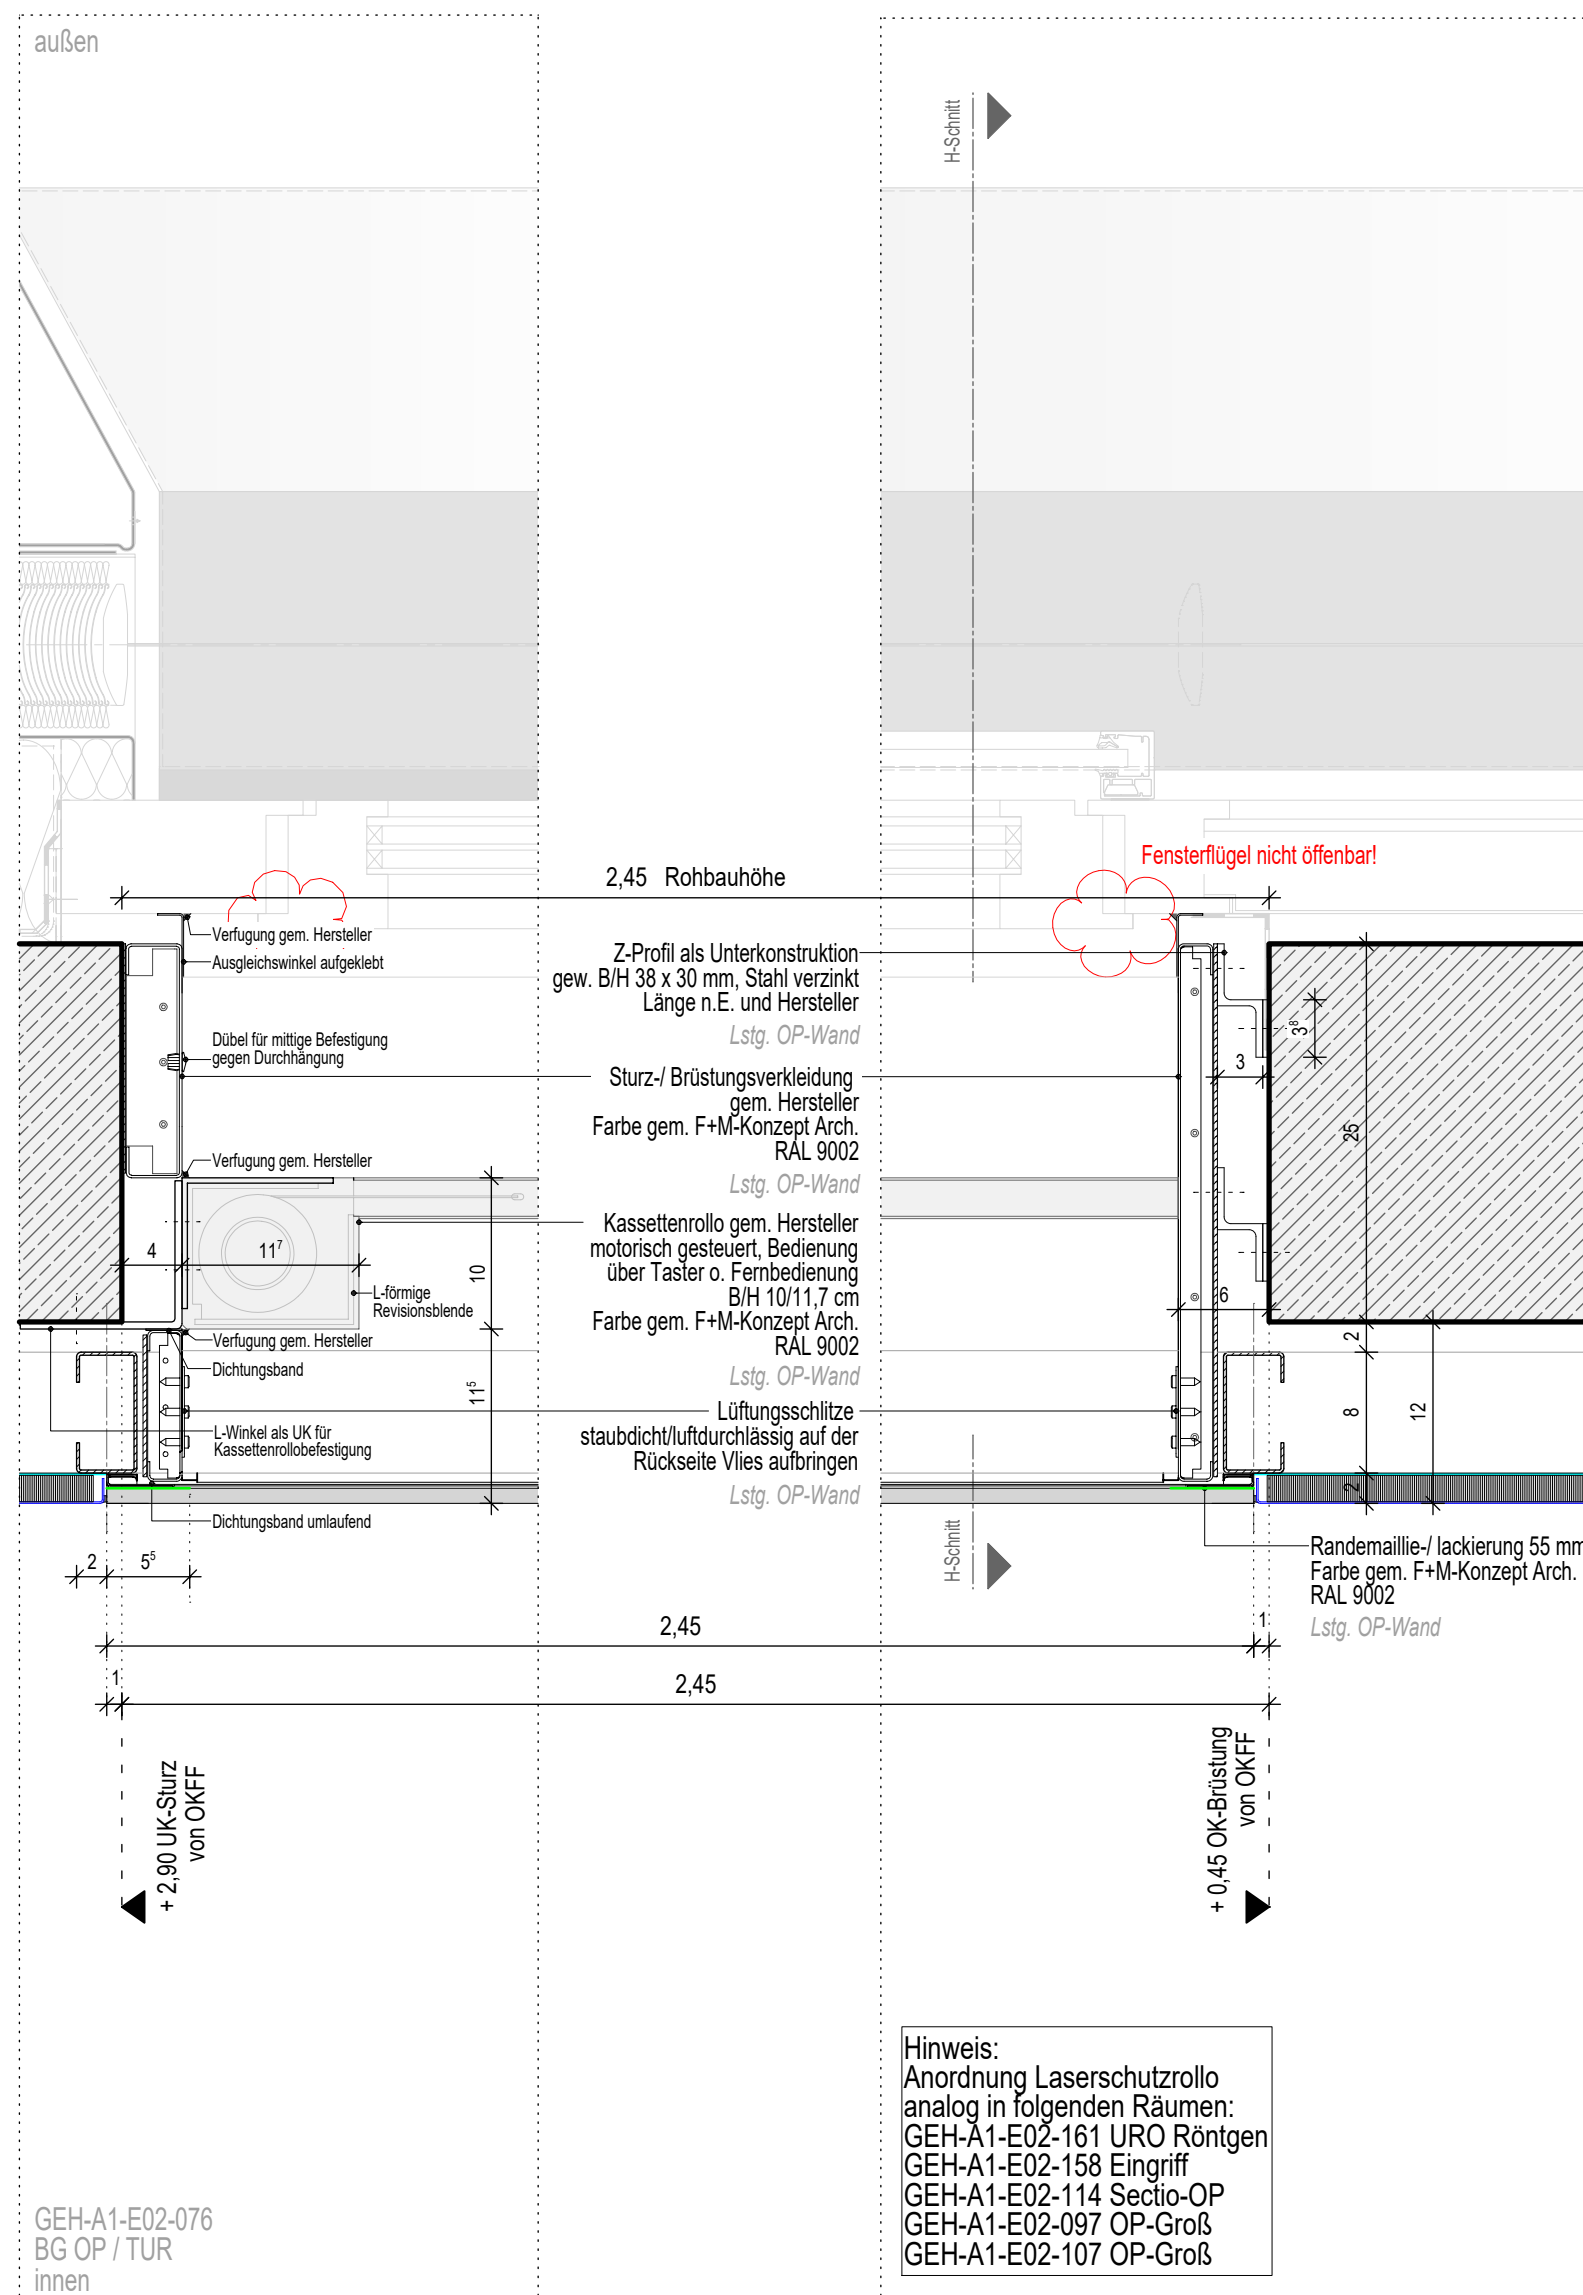

Vertikalschnitt

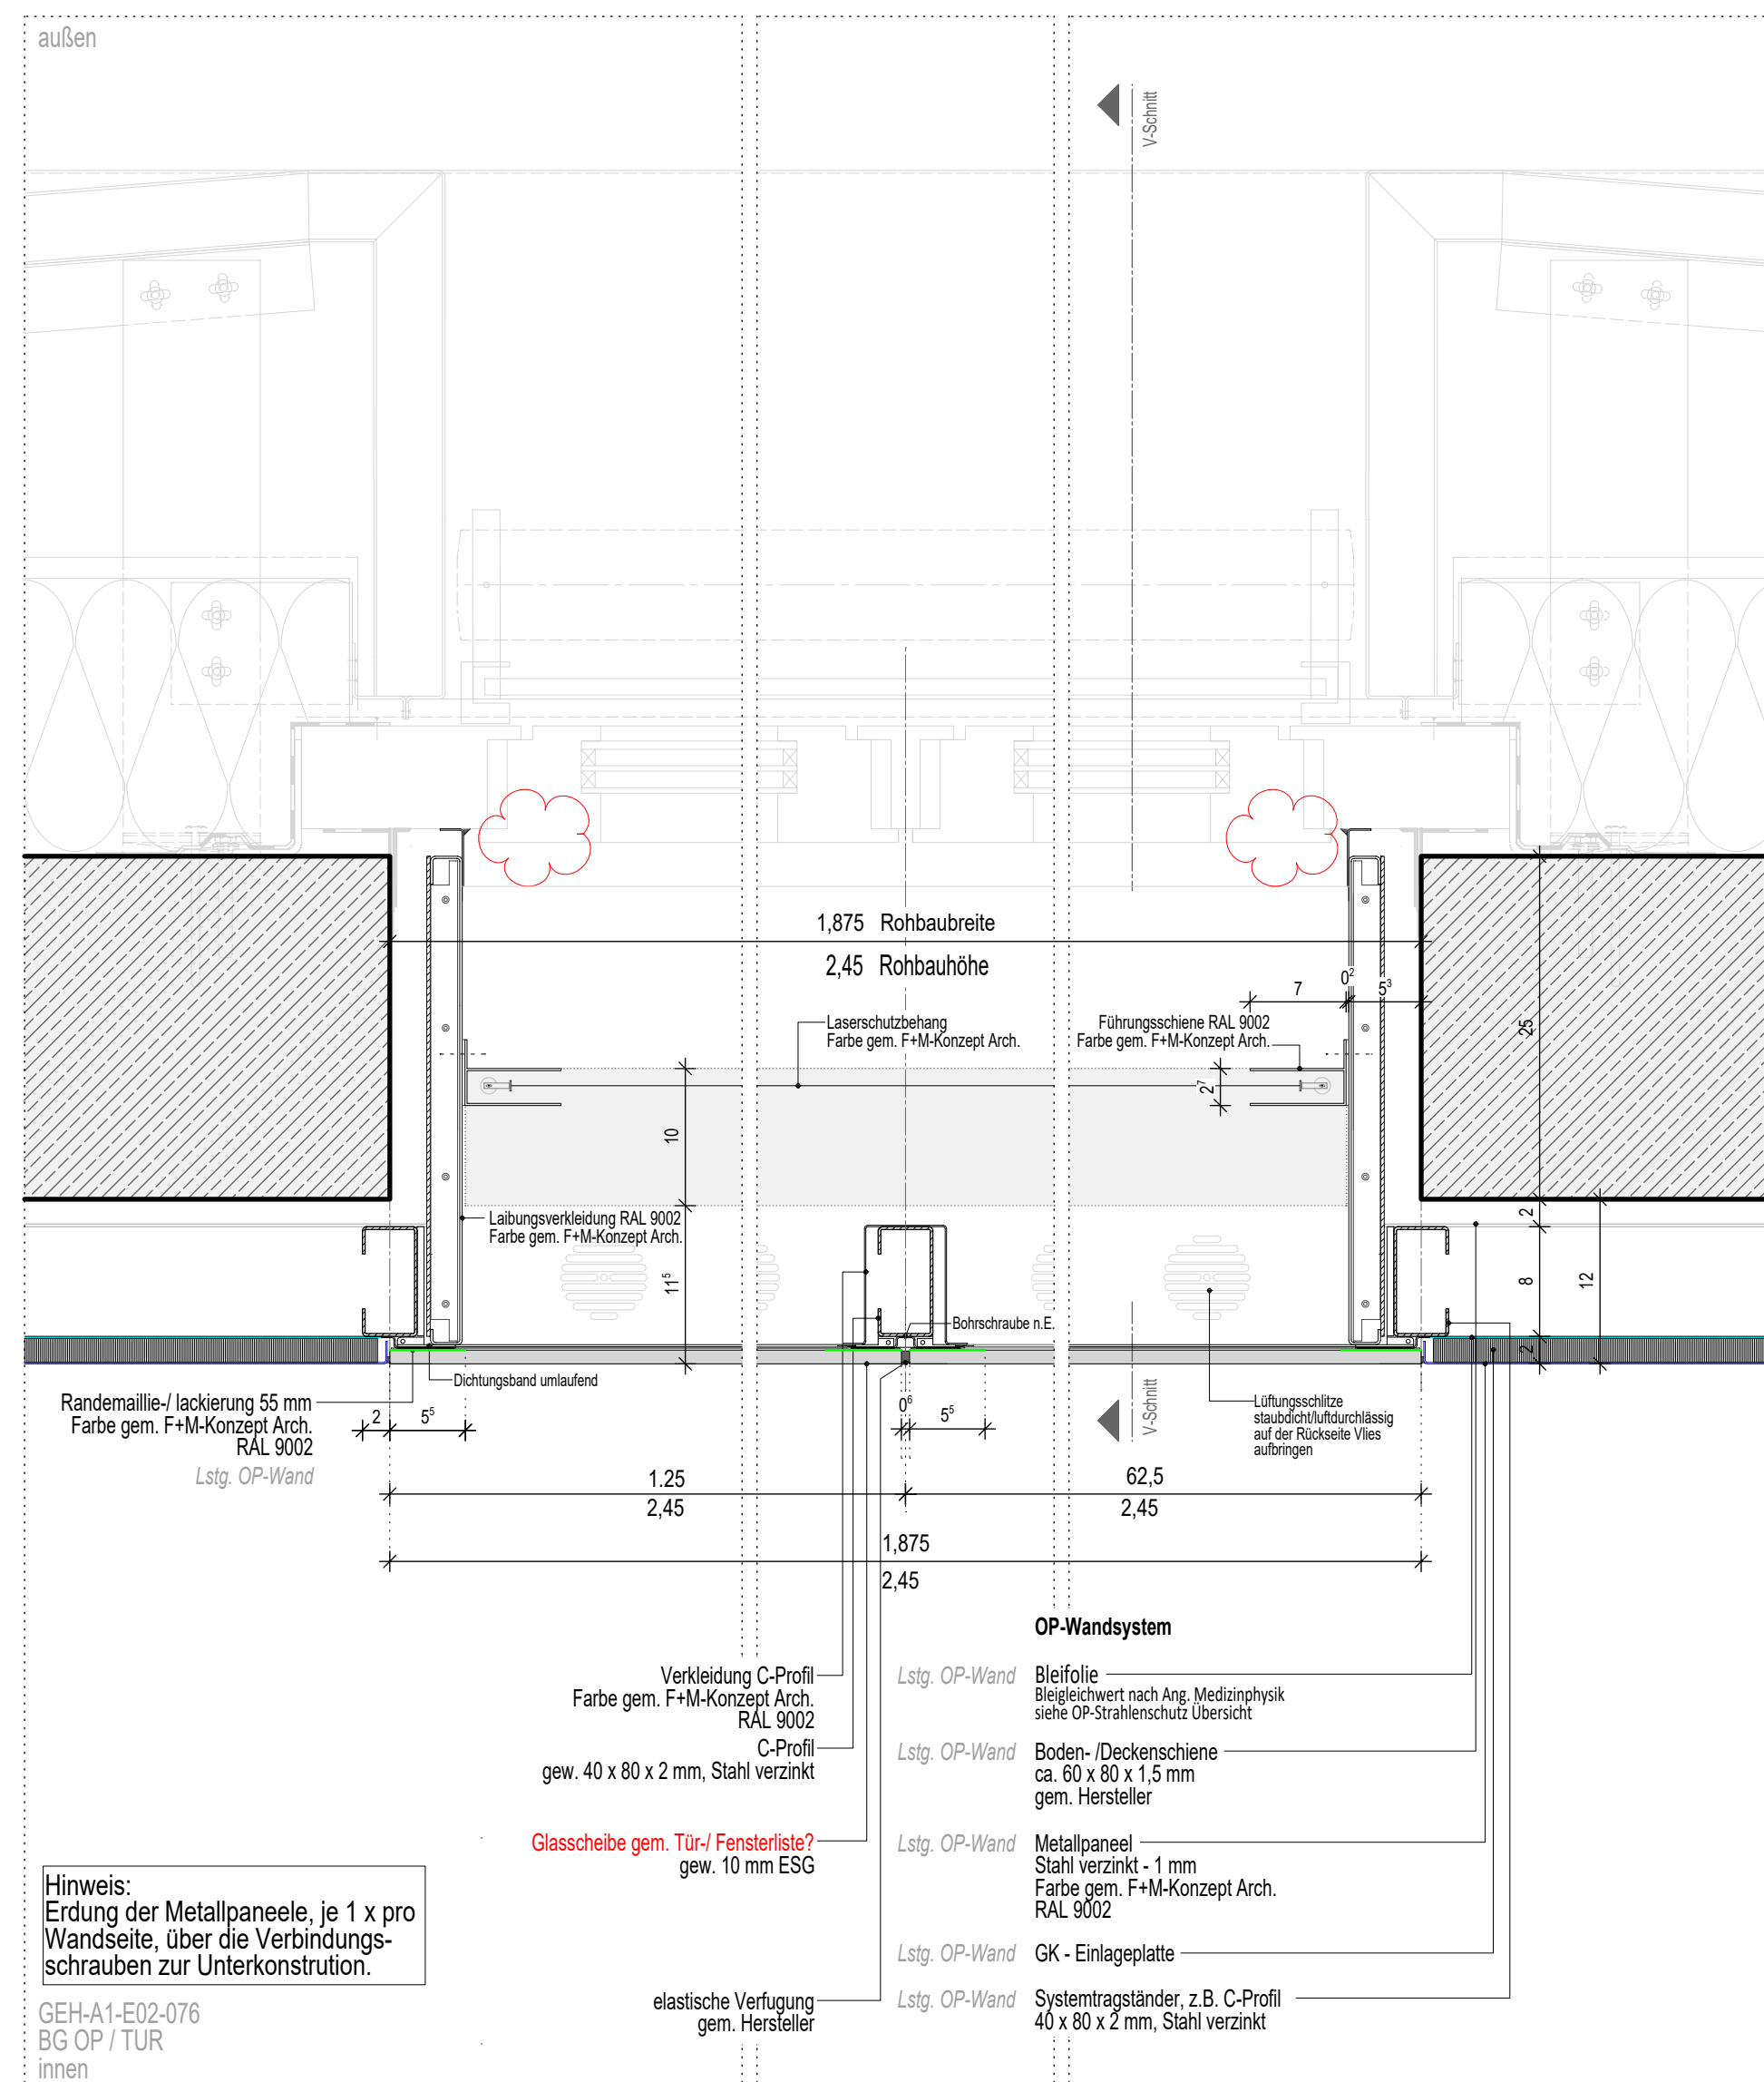

Horizontalschnitt

[illegible]