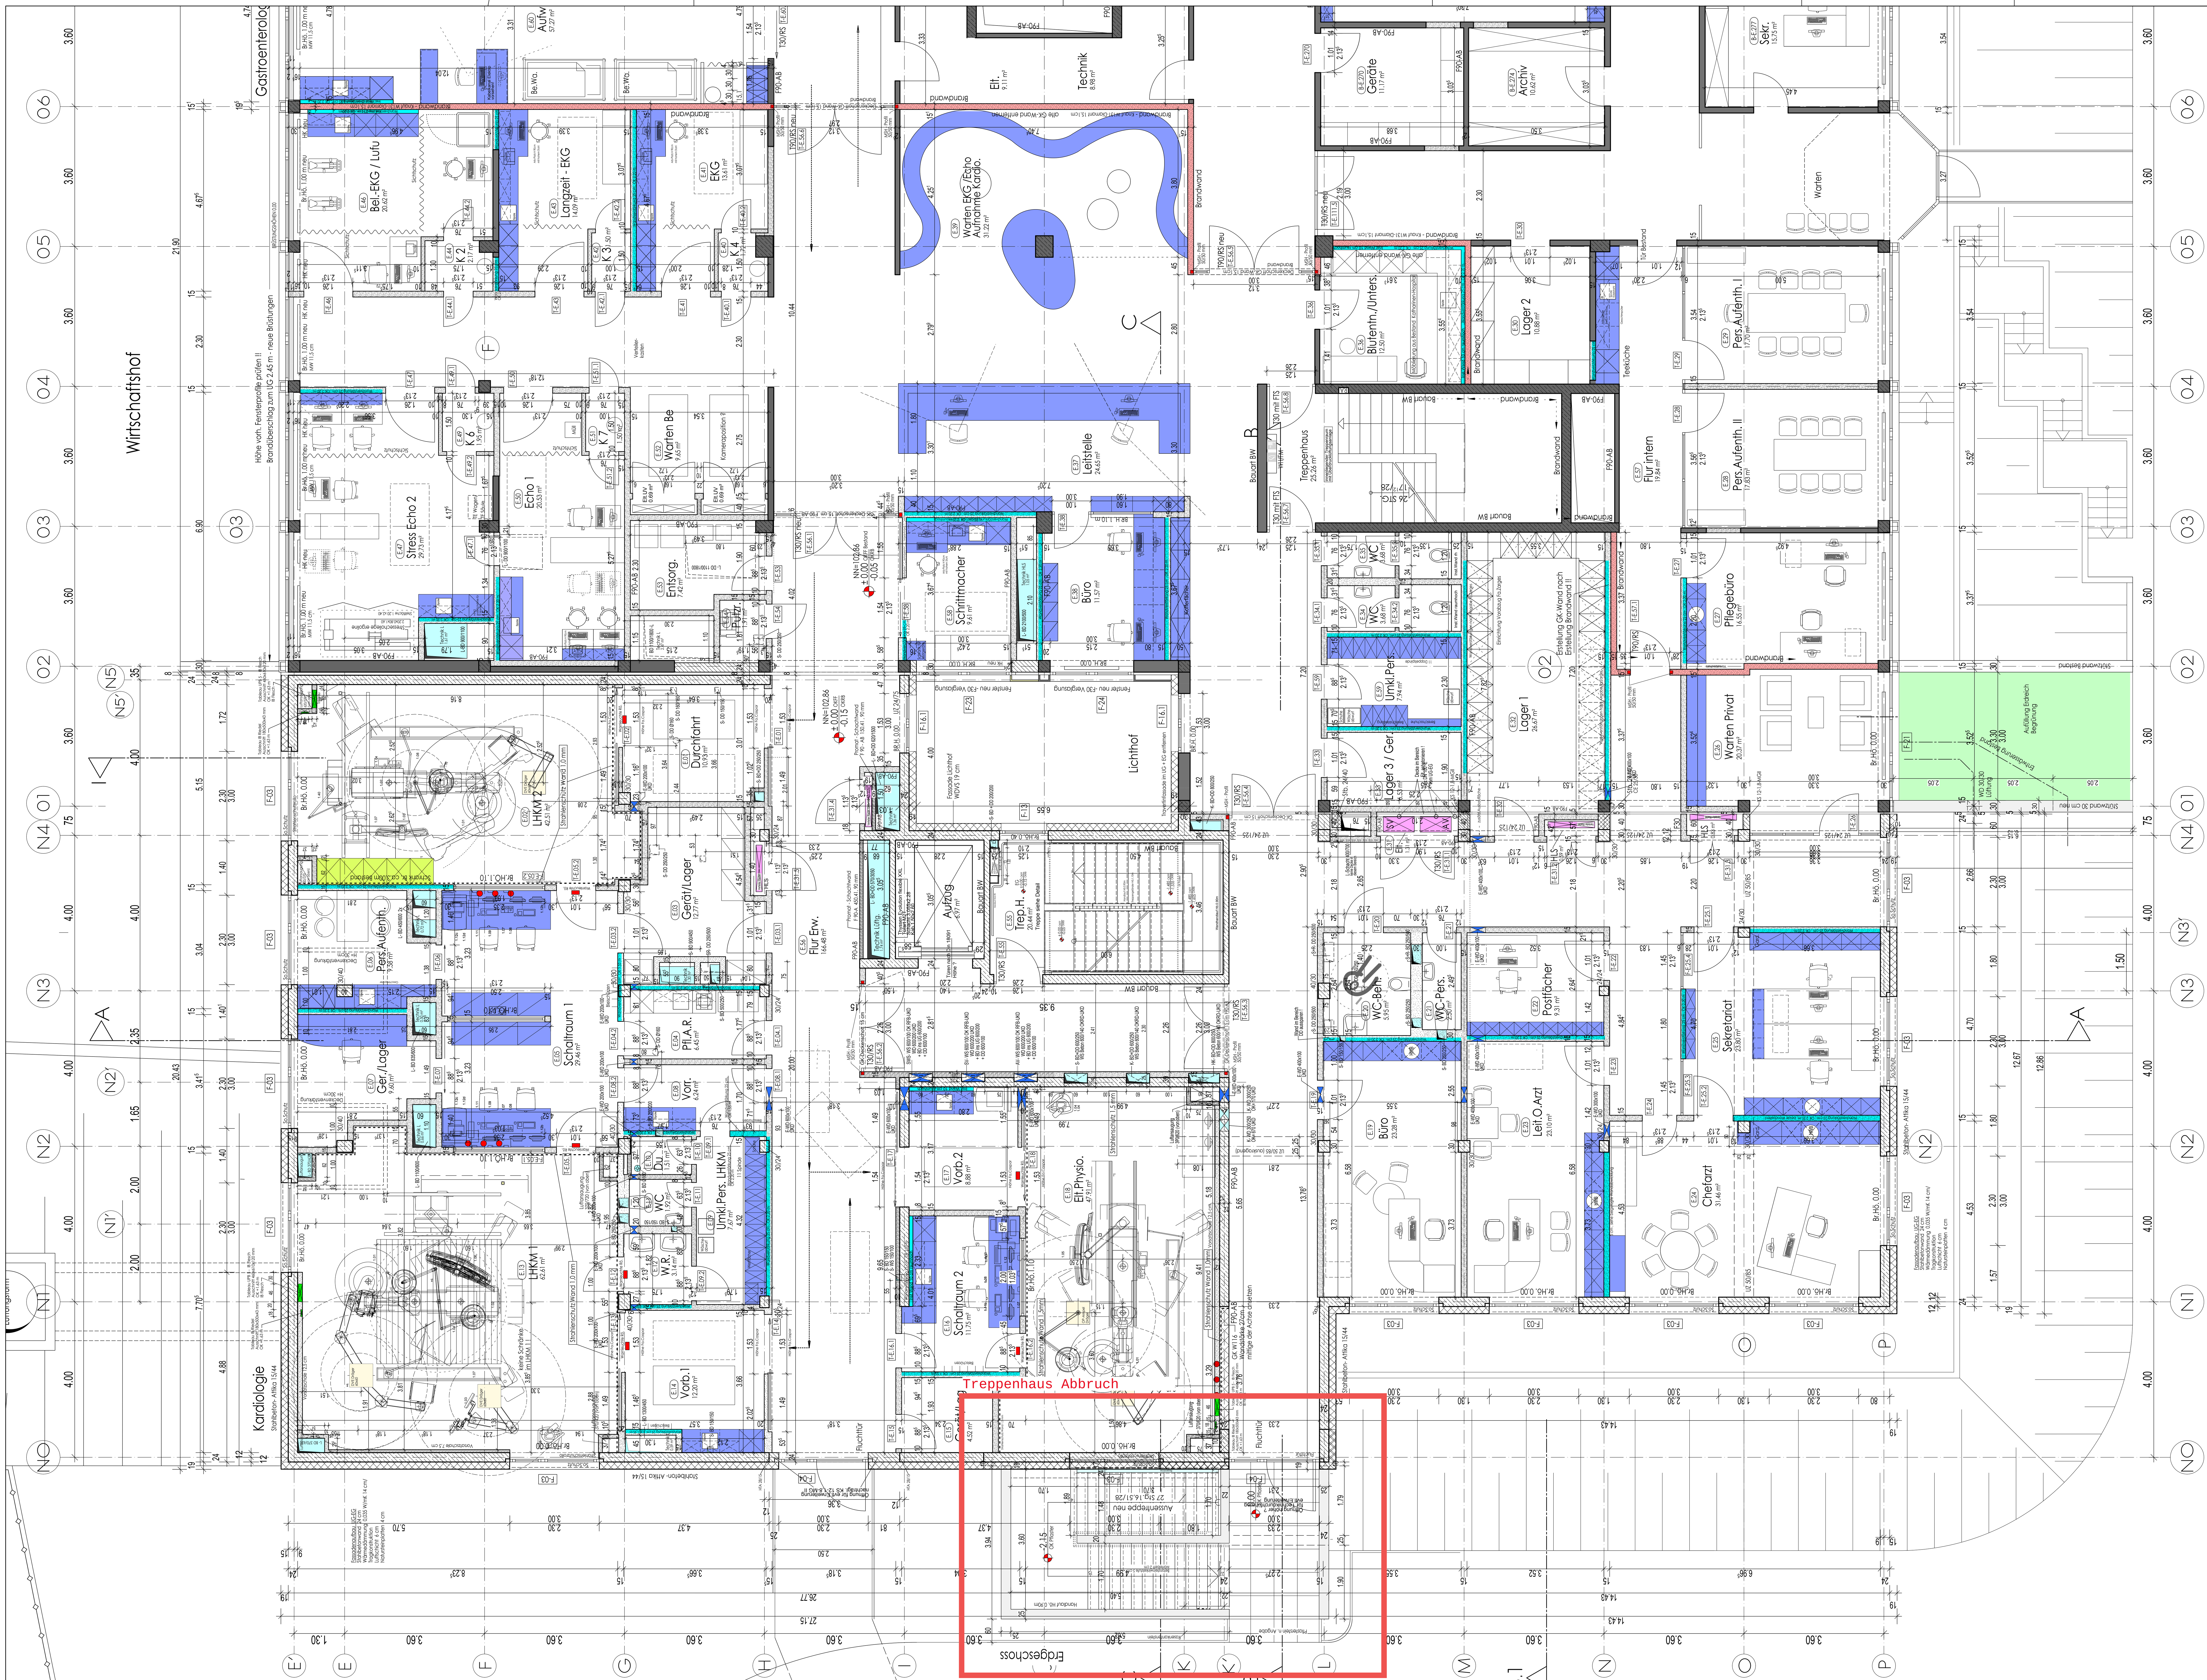

Legende Bauteile

- Bestehende Bauteile
- Abzubrechende Bauteile
- Stahlbeton neu
- Mauerwerk
- Gipskartonständerwerk
- Wärmedämmung
- Wandverstärkungen
- Wv Wandverst.Wandpuffer 20x20 Hö.Mitte 1.05 m
- Staubschutzwand

Index	Datum	Änderung	gez.	hs
p	06.08.12	E.31 AV/SV Tür T30/RS - Wände F90	hs	
o	06.07.12	Ergänzung MSH - Profile 50x50mm	hs	
n	04.06.12	Türen T-E.31.1-T-E.31.5 angepasst, Brandwand E.26/E.27 angepasst	ab	
m	16.04.12	Türverschiebung T-E.57.1	hs	
l	26.03.12	Wandverstärkungen und Strahlenschutz	hs	
k	07.03.12	Aktualisierung Einrichtung n. Ausschreibung	hs	
j	14.02.12	Ergänzung Räume E.58 Schrittmacher + E.59 Lagerraum	hs	
i	03.02.12	EKG + Echo Einrichtung angepasst	ab	
h	23.01.12	Verschiebung Verteiler Riedel Achse L-N/N4	hs	
g	17.01.12	Ergänzung Durchbrüche Elektro Achse L-M/01	hs	
f	06.01.12	Aktualisierung Durchbrüche HLS, Ergänzung Verteiler Riedel Achse L-ON/N4 + I/N1	hs	
e	02.01.12	Aktualisierung Aussenanlagen Nord, Elt.UV's Bereich Achse L-M/N4 verschoben	hs	
d	09.11.11	Aktualisierung Luftansaugungen LHKM's	hs	
c	27.09.11	Aktualisierung Elt.Physio + Schalträume n. Unterlagen Siemens	hs	
b	07.09.11	Änderung Stützen 30/40 Achse E/N2+N3, Lager LHKM1- Durchreicheschränke, Vergrößerung Schaltraum 2	hs	
a	28.06.11	Aussentreppe geändert	hs	

Alle Pläne haben nur Gültigkeit in Verbindung mit der Statik!
Maße sind örtlich zu prüfen!
Alle Brüstungshöhen beziehen sich auf OK Fertigfußboden!
Unstimmigkeiten sind vor der Ausführung mit der Bauleitung zu klären!

Planungsstand: Ausführungsplanung
Plot-Nr. 210
PL-Nr.

Projekt
Katharinen - Hospital Unna
Erweiterung West + Umbau

Darstellung
EG - Erw.West - Kardio

Bauherr
Katharinen-Hospital gGmbH
Obere Husemannstr.2 59423 Unna
Tel. 02303/100-0

Planung
weicken architekten
Platanenallee 15 59425 Unna
Tel. 02303/250250 www.weickenarchitekten.de
Fax 02303/2502599 info@weickenarchitekten.de

Unterschrift Bauherr | Unterschrift Architekt

Projekt-Nr.	Maßstab	Datum	Plan-Nr.
20-290.03	1:50	07.06.2011	G/ -0-E/50/p

H/B = 904 / 1298 Allplan 2009