Baustelleneinrichtungsplan

2026	2027	2028	2029	2030	2031
Jan Feb Mrz Apr Mai Jun Jul Aug Sep Okt Nov Dez	Jan Feb Mrz Apr Mai Jun Jul Aug Sep Okt Nov Dez	Jan Feb Mrz Apr Mai Jun Jul Aug Sep Okt Nov Dez	Jan Feb Mrz Apr Mai Jun Jul Aug Sep Okt Nov Dez	Jan Feb Mrz Apr Mai Jun Jul Aug Sep Okt Nov Dez	Jan Feb Mrz Apr Mai Jun Jul Aug Sep Okt Nov Dez

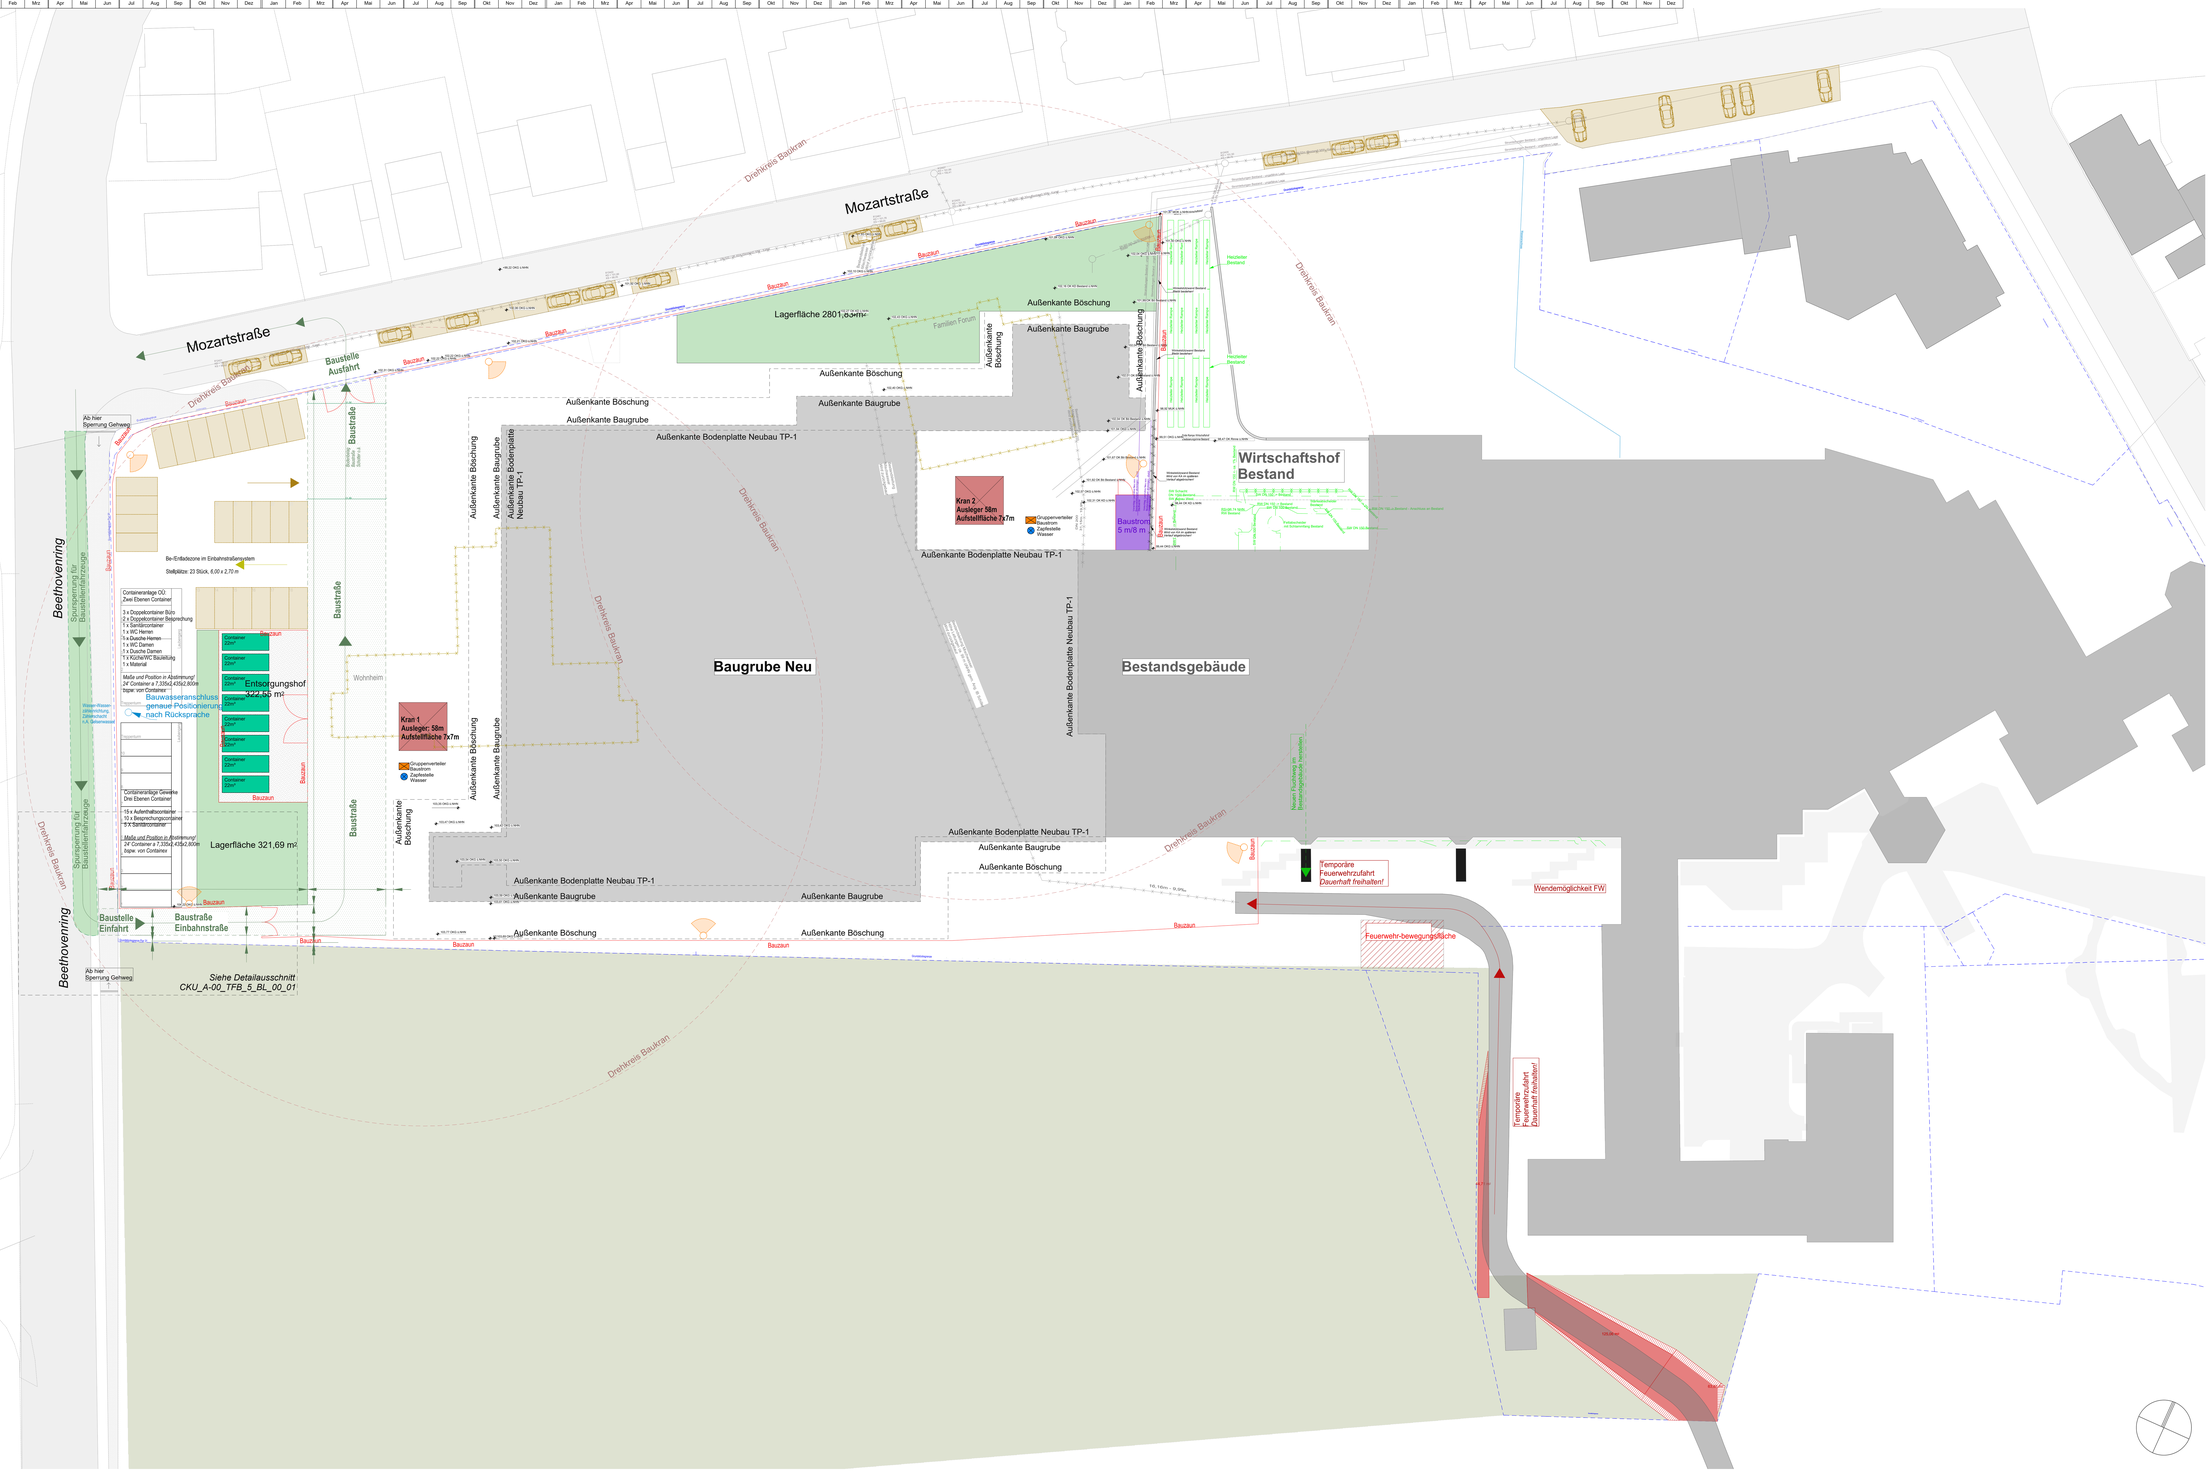

Legende Baustellenlogistik

- Änderungsweiche
- Entsorgungscontainer
- Gerüst
- Kameraüberwachung
- Fahrtrichtung Baustraße Einbahnstraßensystem
- Baustrom
- Bauwasser
- Parkflächen

Dieser Grundlagenplan als Basis der Baulogistikplanung ist im Ausführungsfall durch den AG mittels eines örtlichen Aufmaßes zu bestätigen.

Die dargestellten Flächen und deren Zugänge sind nur als mögliche Aufstellflächen zu verstehen. Ausführungsart und die entsprechende Dimensionierung liegt im Verantwortungsbereich des ausführenden Unternehmens.

Die Angaben zu Geräten und zur Baustelleneinrichtung sind als Vorschlag zur Ausführung zu verstehen. Die endgültige Entscheidung über die Art der Ausführung treffen die ausführenden Unternehmer.

Alle Angaben Baustelleneinrichtung erfolgen vorbehaltlich:

- Der Erteilung behördlicher Genehmigungen
- nachbarschaftsrechtlicher Genehmigungen (z.B. Überschwenkgenehmigung)
- Gegebenheiten vorhandener Bebauung (z.B. Anschlüsse, zulässige Verkehrslasten)
- Lage von unterirdischen Leitungen und Hindernisse
- ober- oberirdischen Leitungen wie Wasserhaltung usw.
- Der Zustimmung zur Nutzung von Fremd-Flächen
- Verfügbarkeit der Geräte am Markt

Bauvorhaben:

Christliches Klinikum Unna
Erweiterungsneubau
Obere Husemannstaße 2, 59423 Unna

Planverfasser
Ernst® Architekten AG
Joachim-Hoyer-Allee 100
44575 Castrop-Rauxel
Telefon 02111 / 6979138-0
Telefax 02111 / 6979138-9
info@ernst-architekten.de
HRA 5679/SR

Bauherrschaft
Christliches Klinikum Unna gGmbH
Obere Husemannstraße 2
59423 Unna

Dokument

Baustelleneinrichtungsplan

Papiergröße (DIN/mm)	Maßstab	Erstellungsdatum	Indexdatum	Bearbeiter
1200 x 1870 mm	200	22.06.2026	-	mbe

Datum	Änderungsbezeichnung	Gezeichnet	Tag	Index	Geprüft	Freigegeben	Index	Status