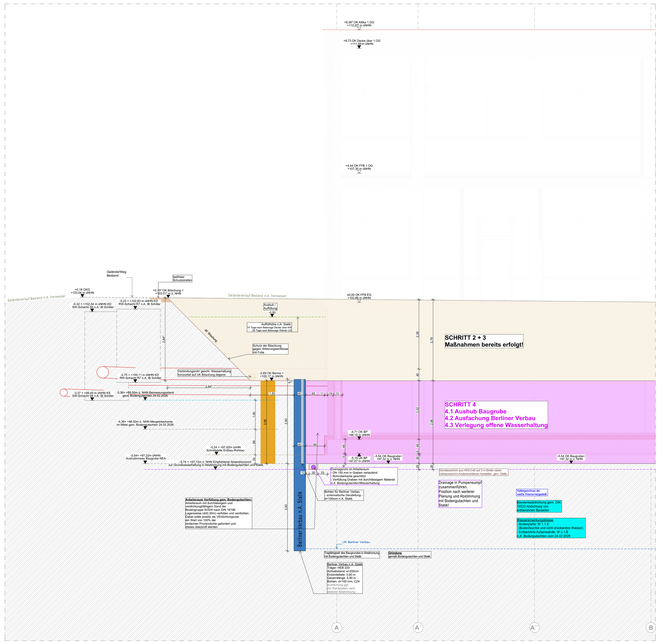

Schnitt I-I - SCHRITT 4
M 1:50

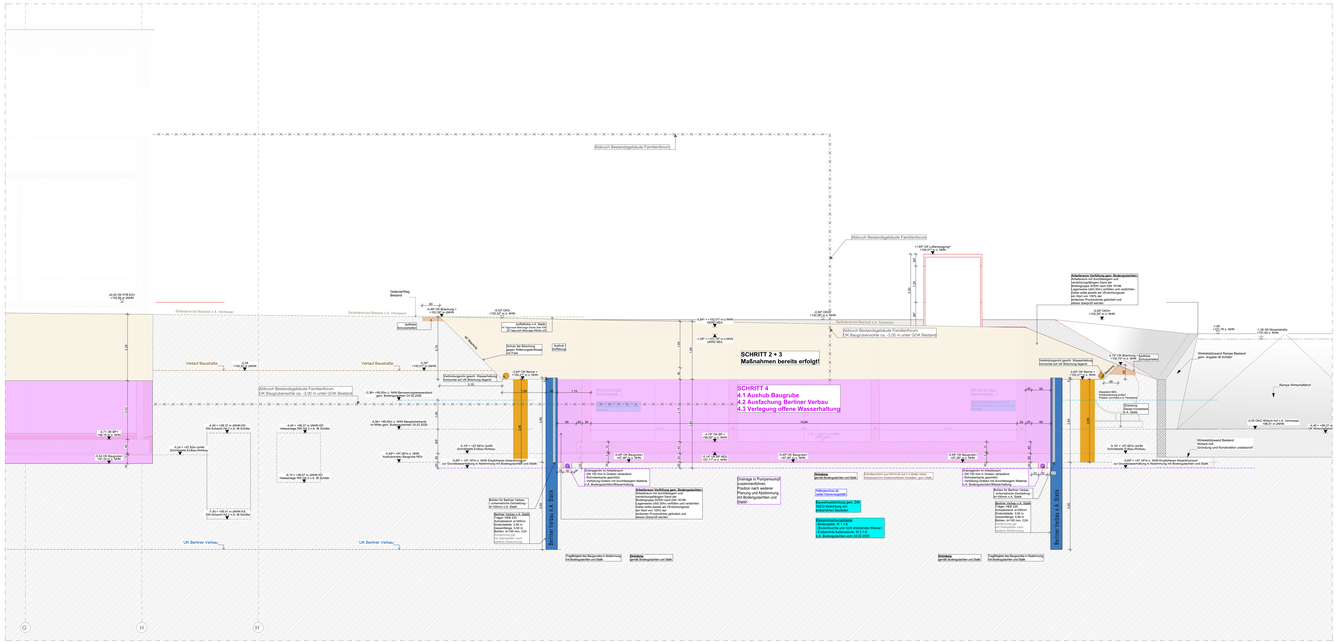

Schnitt I-I - SCHRITT 4
M 1:50

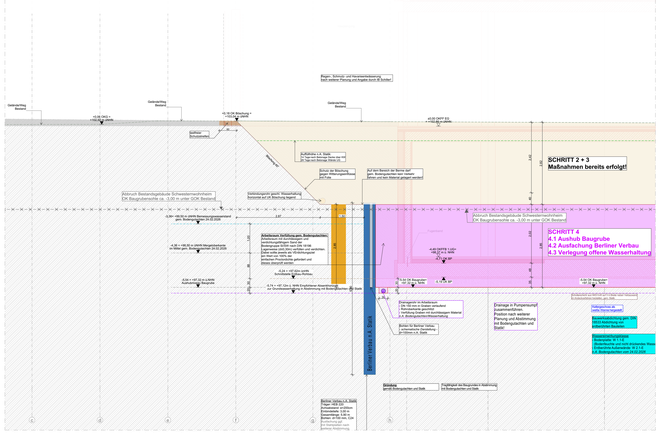

Schnitt A-A - SCHRITT 4
M 1:50

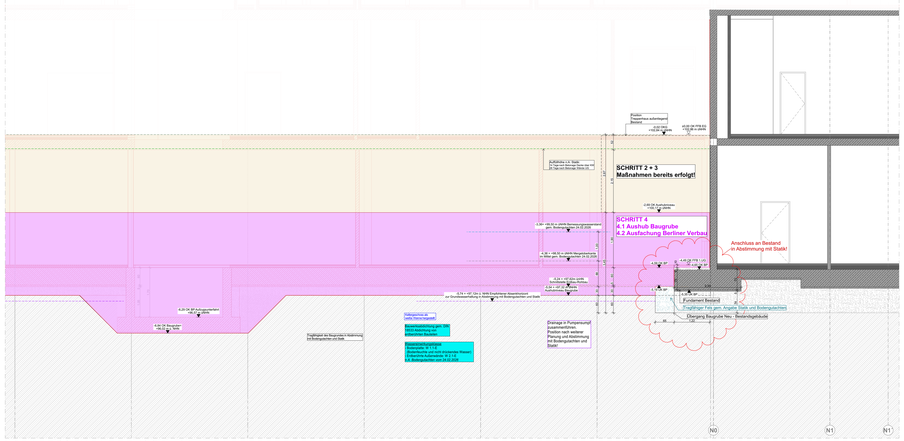

Schnitt A-A - SCHRITT 4
M 1:50

LEGENDE SCHRITT 4

SCHRITT 4

4.1 Aushub Baugrube
4.2 Ausfachung Berliner Verbau
4.3 Verlegung offene Wasserhaltung

Pläne sind nur gültig in Verbindung mit aktueller Statik, Brandschutzkonzept, Schall und Wärmekonzept.
Die Statik und Gründung des Bestandsgebäudes darf zur keiner Zeit gefährdet werden.
Der Fluchtweg ist jederzeit aufrecht zu erhalten.
Das Leitungsverzeichnis ist zu beachten.
Sämtliche Maße sind von den Unternehmern vor Ausführung am Ort und Stelle zu überprüfen bzw. mit den Plänen des Statikers und der Fachplaner abzustimmen.
Zeichnungen größer dargestellten Maßstabes haben vorrangige Gültigkeit.
Planabstellungen nur in Verbindung mit der aktuellen, geprüften Statik
bzw. des Bodengutachtens gültig.
Unstimmigkeiten sind dem Planverfasser sofort zu melden, bzw. vor Beginn der jeweiligen Ausführung.
Alle Arbeiten sind nach den gültigen DIN-Normen bzw. den allgemein anerkannten Regeln der Technik nach neuestem Stand auszuführen.
Alle Maße beziehen sich auf OKFFB.
Alle Dämmstoffe sind in Baustoffklasse A1 auszuführen.

	Datum	Änderung	Ind	Index
	16.03.2026	Plan erstellt	AA	A
	18.06.2026	Änderung gem. aktueller Planung BIS, Ausführung Leerverrohr		A

Beispielbezeichnung: CKU_TP-1_ARC_0_GR_E0_00_-_V

	Projektkürzel	Bezeichnung
Projekt	CKU	Christliches Klinikum Unna
Teilprojekt	TP-1	Teilprojekt 1 (Neubau)
	TP-2	Teilprojekt 2 (Bestand)
	A-00	Teilprojekte (übergeführt)
Gewerk	ABB	Abbruch
	ARC	Architektur
	AFZ	Aufzüge
	BFR	Barrierefreiheit
	BOD	Boden
	BOG	Betriebsorganisation
	BPH	Bauphysik
	BRS	Brandschutz
	DEK	Decke
	DEC	Decke
	ELT	Elektrotechnik
	FAS	Fassade
	HUK	Heizung / Kälte
	HUB	Planung Hubschrauber
	INA	Innenausbau
	KTP	Küchentechnikplanung
	LAN	Freiraumgestaltung
	MAL	Malerarbeiten
	MOB	Möbel
	MSR	Gebäudeautomation
	ROB	Robbau
	SAN	Sanitär
	SGK	Sicherheits- und Gesundheitskoordinator
	TFB	Tragwerk
	TGA	Technische Gebäudeausrüstung
	TRE	Treppen
	TUR	Türen
	TWP	Trägerwetterplanung
	VER	Verkehrer
	FAS	Fassade
	FLD	Feuerdrinch
	MGA	Med. Gase
	SBS	Steckbeckenspülen
	RAK	Raumakustik
	SCH	Schallschutz
	BIS	Schallimmissionsschutz
	WTS	Wärmeschutz

Leistungsphase	01	Grundlagenermittlung
	02	Vorplanung
	03	Entwurfsplanung
	04	Genehmigungsplanung
	05	Ausführungsplanung
	06	Ausschreibungsplanung
	08	Werk-/Montageplanung
	09	Objektdokumentation
	0	Skizze
	A	Vorplanung
	B	Bestandsplan
Plantyp	AN	Ansicht
	BL	Deckblatt
	BE	Baustellenein richtung
	BK	Baukettenplatzierung
	DE	Detail
	DL	Detaillageplan
	DR	Durchbruch
	FL	Fläche DIN
	FM	Farb- und Materialbelegung
	GR	Grundriss
	GS	Deckenspiegel
	GB	Bodenspiegel
	KO	Koordinationsplan
	KO	Kotrolpl
	LI	Liste (Tür, Fenster, etc.)
	LP	Lageplan
	LV	Leitungsverzeichnis
	SC	Schnitt
	SD	Schnitt / Durchbruchzeichnung
	SE	Schema
	UP	Übersichtsplan
	VI	Visualisierung
	WA	Wandabwicklung
	3D	Modellansicht
	00	Übersicht
	XX	Diverse
Ebene/Geschoss	FU	Fundament
	SP	Spitzplan
	U1	1. Untergeschoss
	EG	Erdgeschoss
	E1	1. Obergeschoss
	E2	2. Obergeschoss
	E3	3. Obergeschoss
	E4	4. Obergeschoss
	E5	5. Obergeschoss
	E6	6. Obergeschoss
	DA	Dachaufsicht
	AA	Schnitt A-A
	BB	Schnitt B-B
	CC	Schnitt C-C
	DD	Schnitt D-D
	OO	Ansicht Ost
	WO	Ansicht Süd
	WE	Ansicht West
	00	Obergeschoss
Serielle Plannummer	00-99	Tortlaufend
	UÜ	Übersichtsplan
Index	A-Z	Tortlaufend
Status	V	Vorabzug
	P	Prüfung
	F	Freigegeben
Format		
1.779 x 1.075	Verfasser	Mitarbeiter
	KA	

Grundrisse		Stahlbeton (STB) Bestand	Stahlbeton (STB) Neubau
Schnitt / Ansicht		Mauerwerk (MW) Bestand	Mauerwerk (MW) Neubau
Höhenkoten		Stahlbeton (OK) Bestand	Stahlbeton (OK) Neubau
Grundstücksgrenze		Abbruch	Änderungen

RO	RO	Bauteil nach Anforderung BRS: rauchdicht	OKFFB Oberkante Fertigfußboden
F 30	F 30	Bauteil nach Anforderung BRS: feuerhemmend (über 30 Min.	OKRDB Oberkante Rohfußboden
F 90	F 90	Bauteil nach Anforderung BRS: hochfeuerhemmend	UKAKD Unterkante Abhangdecke
BHS	BHS	Wand nach Anforderung BRS: Brauer Brandwand	UKRD Unterkante Rohdecke
BW	BW	Bauteil nach Anforderung BRS: Brandwand	Rh Rohrhöhe
E	E	Tür nach Anforderung BRS: Einbruchhemmend	RB Rohbau Breite
			BD Bodenoberkante
			BU Bodenunterkante (LB)
			DO Deckenoberkante
			DU Deckenunterkante (LB)
			BE Bodenestrich (LB)
			DE Dachestrich (LB)
			WU Wandunterkante (BN)
			UK Unterkante
			OK Oberkante
			UK Unterkante
			VA Vorderkante

Leistungsphase	01	Grundlagenermittlung	ELT Elektro
	02	Vorplanung	HZG Heizung
	03	Entwurfsplanung	SAN Sanitär
	04	Genehmigungsplanung	FUP Fußboden
	05	Ausführungsplanung	FR Fußleisten
	06	Ausschreibungsplanung	TFL Tafeln
	08	Werk-/Montageplanung	TÜ Türen
	09	Objektdokumentation	KL Kalkleisten
	0	Skizze	EBS Elektrischer Beschlag
	A	Vorplanung	PV Photovoltaik-Anlage
	B	Bestandsplan	RLT Raumlufttechnik
			NRWG natürliches Rauch- Wärmeabzugsgerät
			NEA Netzersatzanlage
			TRH Treppenhaus
			ZR Zwischenring
			FL Feuerlöscher
			BMZ Brandmeldezentrale
			RM Rauchmelder
			BRH Brüstungsröhre
			HA Heizkörperanlage
			NA Notausgang
			RW Rettungsweg
			SP Sprinkler
			WHY Wandhydrant
			STG Steigrohr
			BGF Brutto-Grundfläche
			NGF Netto-Grundfläche
			Hebgrundfläche
			ISO Isolation
			CPU Check Point Unit
			LWKM Lüftungskachelthermostat
			UV Unterverteilung
			ITS Internetstation
			LS Lichtschacht
			LS Lichtschacht
			MS Mittelspannung
			AEMP Außenmotorpanel für Rauchabzugsanlage
			HAUR Hausanschlussraum
			BOS Behörden und Organisationen mit Sicherheitsaufgaben
			BEG Bestandsgebäude
			Beh. WC Behindertengerechtes WC
			Pum. Pumpsteinbruch
			Pers. Personal

Projekt: **Erweiterungsneubau Christliches Klinikum Unna**
Chemo Tiefstrassenstraße 2
59423 Unna

Bauherr: **Christliches Klinikum Unna gGmbH**
Chemo Tiefstrassenstraße 2
59423 Unna

Generalplanung: **HPP Architekten GmbH**
Alte Bockumerstraße 7
40549 Düsseldorf
Tel: +49 (0) 211 575 589 0
E-Mail: info@hppcom.com
Internet: www.hppcom.com

Architekt: **KASTEN ARCHITEKTEN**
Alte Bockumerstraße 7
40549 Düsseldorf
Tel: +49 (0) 211 575 589 0
E-Mail: info@kasten.com
Internet: www.kasten.com

Fachplanung: **GET Ingenieurgesellschaft für Energietechnik mbH**
Hirschkuhle 2
58453 Witten
Tel: +49 (0) 2302 92 26 10
E-Mail: info@get-gesellschaft.de
Internet: www.get-gesellschaft.de

Fachplanung: **Ingenieurbüro Grimme & Winkelsen**
Ostengraben 18
59423 Unna-Massen
Tel: +49 (0) 2932 57 37 0
E-Mail: anmeldung@grimme-no-se.de
Internet: www.grimme-winkelsen.de

Fachplanung: **Ingenieurbüro Kraft GmbH und Co. KG**
Hauptstraße 75
59174 Kamen-Kinnigmann
Tel: +49 (0) 2945 38 75
E-Mail: info@ib-kraft.de
Internet: www.ib-kraft.de

Statik: **Dr.-Ing. Schwarz + Schlüning Ingenieure GmbH**
Westenhellweg 110
44137 Dortmund
Tel: +49 (0) 231 47 8000 10
E-Mail: info@schwarz-schluening.de
Internet: www.schwarz-schluening.de

Brandschutz: **Werner Brandschutzingenieure GmbH**
Hans-Meiser-Straße 1
59423 Unna
Tel: +49 (0) 2303 983-58 0
E-Mail: info@brandschutz-gutachter.de
Internet: www.ing-werner.de

Medizintechnik: **GFK Gesellschaft für Krankenhausberatung mbH**
Kölnische Str. 108
34119 Kassel
Tel: +49 (0) 561 865 405 0
E-Mail: info@gfk-mbh.de
Internet: www.gfk-mbh.de

Leistungsphase	LP 5 - Ausführungsplanung _ Teilprojekte übergreifend	1:50
Planbezeichnung	Schnitt A	18.03.2026
Plannummer	CKU_A-00_TFB_3_SC_00_01_A_V	
Planinhalt	Baudiaut: Schnitte A-A + II Baugrube	

Änderungen sowie Vervielfältigung dieser Unterlage, Verwendung zur Weitergabe Ihnen Inhalts an Dritte sowie deren Bekanntgabe an Dritte bedürfen der vorherigen Zustimmung der Ingenieure und sind verpflichtet zu Schadensersatz, die Rechte vorbehalten.

Unterschrift Bauherr:

Datum, Ort

Unterschrift Architekt:

Datum, Ort