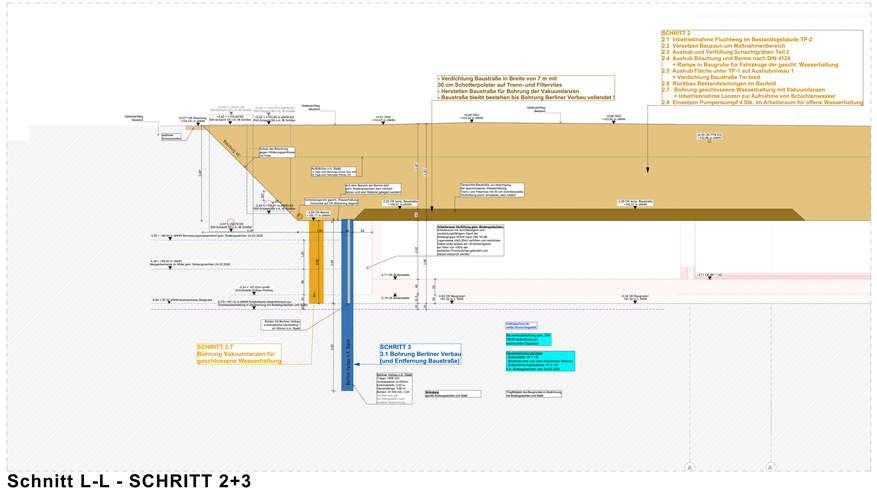

Schnitt L-L - SCHRITT 2+3
M 1:50

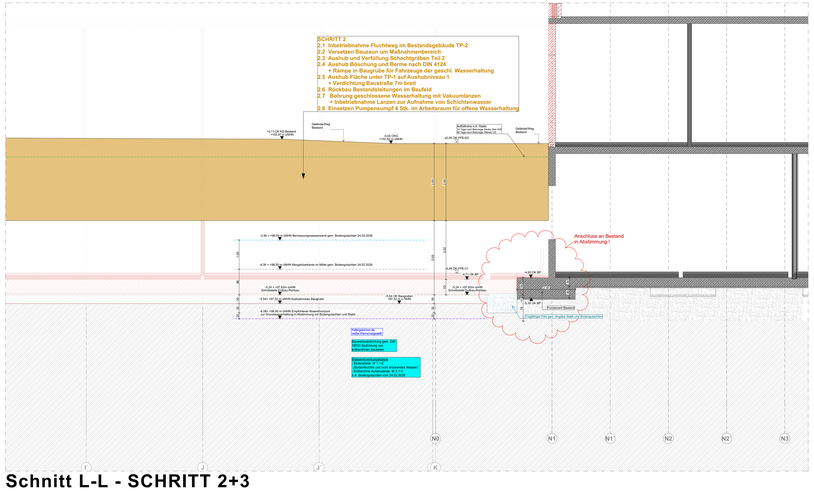

Schnitt L-L - SCHRITT 2+3
M 1:50

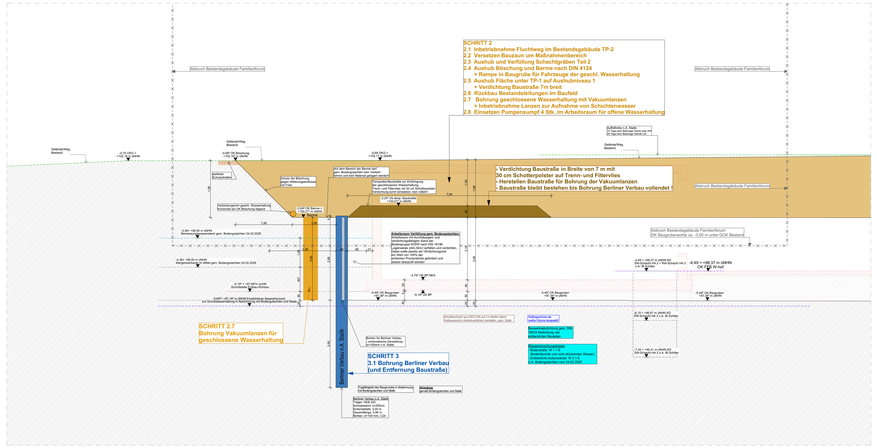

Schnitt G-G - SCHRITT 2+3
M 1:50

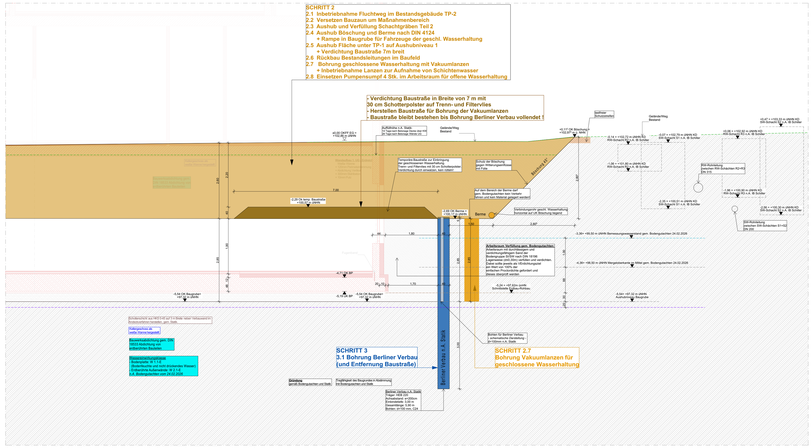

Schnitt B-B - SCHRITT 2+3
M 1:50

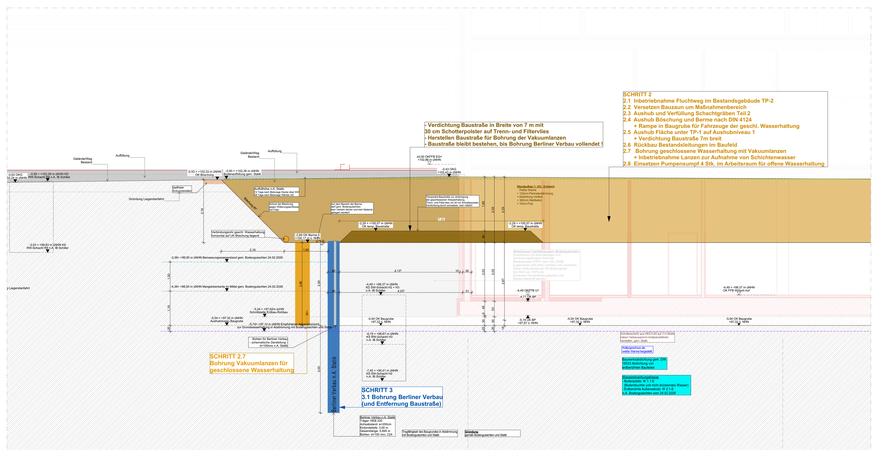

Schnitt B-B - SCHRITT 2+3
M 1:50

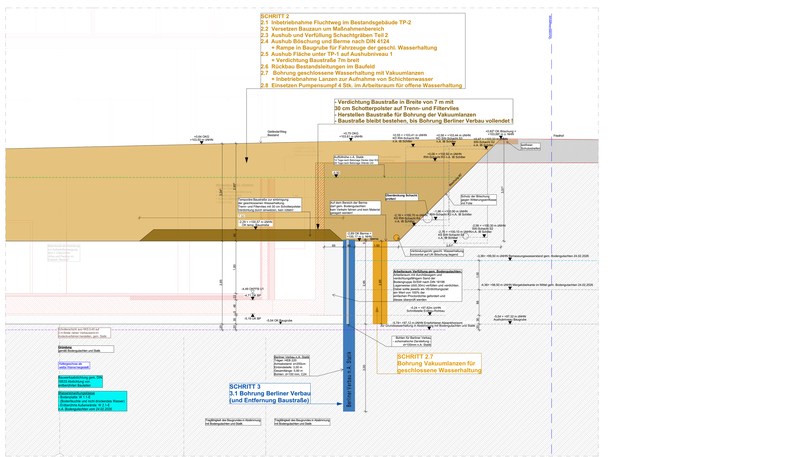

Schnitt B-B - SCHRITT 2+3
M 1:50

LEGENDE SCHRITT 2 und 3

SCHRITT 2

- 2.1 Inbetriebnahme Fluchtweg im Bestandsgebäude TP-2
- 2.2 Versetzen Bauzaun um Maßnahmenbereich
- 2.3 Aushub und Verfüllung Schachtgräben Teil 2
- 2.4 Aushub Böschung und Berme nach DIN 4124
  + Rampe in Baugrube für Fahrzeuge der geschl. Wasserhaltung
- 2.5 Aushub Fläche unter TP-1 auf Aushubniveau 1
  + Verdichtung Baustraße 7m breit (40 cm Schotterpolster auf Trenn- und Filtervlies)
- 2.6 Rückbau Bestandsleitungen im Baufeld
- 2.7 Bohrung geschlossene Wasserhaltung mit Vakuumlanzen
  + Inbetriebnahme Lanzen zur Aufnahme von Schichtenwasser
  - Lanzendurchmesser ca. 50 cm
  - Bohrungen alle 2,00 m
  - Lanzentiefe 2,85 m ab OK Berme bis OK Baugrubensohle
  - Gesamtanzahl: 142 Lanzen
- 2.8 Einsetzen Pumpensumpf 4 Stk. im Arbeitsraum für die offene Wasserhaltung

SCHRITT 3

- 3.1 Bohrung Berliner Verbau n.A. Statik
  (Und Entfernung temporäre Baustraße)

Pläne sind nur gültig in Verbindung mit aktueller Statik, Brandschutzkonzept, Schall und Wärmekonzept.
Die Statik und Gründung des Bestandsgebäudes darf zur keiner Zeit gefährdet werden.
Der Fluchtweg ist jederzeit aufrecht zu erhalten.
Das Leistungsverzeichnis ist zu beachten.
Sämtliche Maße sind von den Unternehmern vor Ausführung an Ort und Stelle zu überprüfen bzw. mit den Plänen des Statikers und der Fachingenieure abzustimmen.
Zeichnungen größer dargestellten Maßstabes haben vorrangige Gültigkeit.
Planänderungen nur in Verbindung mit der aktuellen, geprüften Statik
bzw. des Bodengutachtens gültig.
Unstimmigkeiten sind dem Planverfasser sofort zu melden, bevor mit der Arbeit fortgefahren wird.
Alle Arbeiten sind nach den gültigen DIN-Normen bzw. den allgemein anerkannten Regeln der Technik nach neuestem Stand auszuführen.
Alle Maße beziehen sich auf OKFFB.
Alle Dämmstoffe sind in Baustoffklasse A1 auszuführen.

Datum	Änderung	Ind	Index
10.03.2026	Plan erstellt	AA	-
18.06.2026	Leitungen SchW LP 1 gem. neuer Grundlagenplan Abgabeplan gem. Leitungen Planung BHV, Anpassung Leitungsnetz, Anpassung Kanalbelastungsplan		A

Beispielbezeichnung: CKU_TP-1_ARC_S_GR_E0_00_-_V

	Projektkürzel	Bezeichnung
Projekt	CKU	Christliches Klinikum Unna
Teilprojekt	TP-1	Teilprojekt 1 (Neubau)
	TP-2	Teilprojekt 2 (Bestand)
	A-00	Teilprojekte übergreifend
Gewerk	ABB	Abbruch
	ARC	Architektur
	AFZ	Aufzüge
	BAU	Bauwerk
	BOD	Boden
	BOG	Betriebsorganisation
	BPH	Bauphysik
	BRS	Brandschutz
	DAC	Dach
	DEC	Decke
	ELT	Elektrotechnik
	FAS	Fassade
	FKA	Flächen / Kälte
	HUB	Planung Hubschrauber
	INA	Innenausbau
	KTP	Küchentechnikplanung
	LAN	Freianlagenplanung
	MDT	Medizintechnik
	MOB	Möbel
	MSR	Gebäudeautomation
	RUW	Rohbau
	SAN	Sanitär
	SGK	Sicherheits- und Gesundheitskoordinator
	TFB	Tiefbau
	TGA	Technische Gebäudeausrüstung
	TRE	Treppen
	TÜR	Türen
	TWP	Tragwerksplanung
	VER	Vermesser
	LUF	Lüftung
	FLO	Feuerfrisch
	MGA	Med. Gase
	BRS	Brandschutzkenzeichen
	ELT	Elektrik
	SCH	Schalchutz
	SIS	Schallimmissionsschutz
	WTS	Wärmeschutz
Leistungsphase	01	Grundlagenermittlung
	02	Vorplanung
	03	Entwurfsplanung
	04	Genehmigungsplanung
	05	Ausführungsplanung
	06	Ausschreibungsplanung
	08	Werk-/Montageplanung
	09	Objektdokumentation
	S	Skizze
	M	Massenplanung
	B	Bestandsplan
Plantyp	AX	Axialnetz
	BL	Deckblatt
	BE	Bauabfallbewirtschaftung
	BK	Bauteilkatalog
	DE	Detail
	DL	Leitdetail
	DS	Detailschnitt
	FL	Fläche DIN
	FM	Fläche und Materialbelegung
	GR	Grundriss
	GP	Gestaltungsplan
	OB	Bodenplan
	KO	Koordinatenplan
	KO	Konzept
	LI	Liste (Tür, Fenster, etc.)
	LP	Layerplan
	LV	Leistungsverzeichnis
	PL	Plan allg.
	SD	Schnitt / Durchfahrtsplanung
	SE	Schema
	UP	Übersichtsplan
	VI	Visualisierung
	WA	Wandabwicklung
	3D	Modellansicht
	DU	Gutachten
	XX	Diverse
Etenne/Geschoss	GE	Gesamtgebäude
	EF	Fundamente
	UY	1. Untergeschoss
	EG	Erdgeschoss
	E1	1. Obergeschoss
	E2	2. Obergeschoss
	E3	3. Obergeschoss
	E4	4. Obergeschoss
	E5	5. Obergeschoss
	E6	6. Obergeschoss
	DA	Dachaufbau
	AA	Schnitt A-A
	BB	Schnitt B-B
	CC	Schnitt C-C
	NO	Ansicht Nord
	OS	Ansicht Ost
	SU	Ansicht Süd
	WE	Ansicht West
	U	Übergeschnitt
Serielle Plannummer	00-99	fortlaufend
	UE	Überschriften
Index	A-Z	fortlaufend
Status	V	Vorabzug
	P	Prüfung
	F	Freigegeben
Format	Verfasser	Mitarbeiter
1.770 x 1.275	KA	

Grundrisse: 1:50 / 1:100 / 1:200 / 1:500
Schnitt / Ansicht: Stahlbeton (STB) Bestand, Mauerwerk (MW) Bestand, Gipskarton (GK) Bestand, Stahlbeton (STB) Neubau, Mauerwerk (MW) Neubau, Gipskarton (GK) Neubau
Grundbrückgrenze, Abbruch, Änderungen

AS	AS	Bauteil nach Anforderung BRS: Hochhaus	OKFFB Oberkante Fertigfußboden
F 30	F 30	Bauteil nach Anforderung BRS: feuerhemmend (über 30 min)	OKRFB Oberkante Rohfußboden
F 90	F 90	Bauteil nach Anforderung BRS: hochfeuerhemmend (über 90 min)	UKFD Unterkante Fertigdecke
			UKRD Unterkante Rohdecke
			Lichi Lichte Raumhöhe
BM/A	BM/A	Wand nach Anforderung BRS: Bauart Brandwand	Rbte Rohbautiefe
BM	BM	Wand nach Anforderung BRS: Brandwand	Lbte Lichte Raumtiefe
			LD Lichte Durchgangshöhe
T	T	Tür nach Anforderung BRS: Sicherheitstand	BD Bodendurchlauf (L/B)
			BS Bodenschwelle (L/B)
DS	DS	Tür nach Anforderung BRS: dicht-schließend	BE Bodenebenf (L/B)
			DE Deckenebenf (L/B)
VDS	VDS	Tür nach Anforderung BRS: rauchdicht und selbstschließend	WD Wanddurchbruch (B/H)
			UZ Unterzug
RS	RS	Tür nach Anforderung BRS: rauchdicht und selbstschließend	OZ Oberzug
T30	T30	Tür nach Anforderung BRS: feuerhemmend	OK Oberkante
			UK Unterkante
T30-RS/T30-RS	T30-RS/T30-RS	Tür nach Anforderung BRS: feuerhemmend, rauchdicht und selbstschließend	VA Vorsetzwande
T90	T90	Tür nach Anforderung BRS: feuerhemmend	
T90-RS/T90-RS	T90-RS/T90-RS	Tür nach Anforderung BRS: feuerhemmend, rauchdicht und selbstschließend	

ELT	Elektro	U+B	Unterkunft + Behandlung
HZG	Heizung	AR	Arbeitsraum
SAN	Sanitär	AV	Arbeitsvorbereitung
RR	Regenrohr	SV	Sicherheitsversorgung
FE	Fußentlr	Pat.	Patienten
FL	Fußleuchte	KV	Krankenversicherung
DL	Deckenleuchte	CA	Chefarzt
KL	Kantenleuchte	SEK	Sekretariat
PL	Pendelleuchte Anschlag	ZÄ	Zahnärztliche/ZÄ
PV	Photovoltaik-Anlage	Ortho	Orthopädie
BLT	Raumtheiteiste	Buchy	Röntgen +
RDK	Rauchschutzdurchlässige	INZ	Integrierte Notfallzentrum
NRWG	natürliches Rauch/ Wärmeabzugsgerät	AP	Arbeitsplatz
		BEV	Bundesamt für Bevölkerungsschutz
NEA	Notstromaggregat		
TRH	Treppenhaus	ISO	Isolation
FW	Feuerwehrleiter	NZ	Nasszelle
FL	Feuerlöscher	CPU	Chief Pain Unit
FM	Feuerlöschermatte	LWAF	Lindenwachtaufenthaltsraum
RM	Rauchmelder	ÜS	Untersuchung
BRH	Brustkorgröhre	TH	Therapie
RA	Rauchabzugsklappe	Amb.	Ambulanz
NA	Nottaggang	LS	Lichtschacht
GF	Gullyfläche	LKW	Lastkraftwagen
SP	Sprinkler	AEMP	Aufbereitungsgerät für Medizinprodukte
SKV	Sicherheitsventil		
STG	Steigungen	HAR	Hausanschlussraum
BGF	Brutto(grundfläche	BOS	Behörden und Organisationen mit Sicherheitsaufgaben
BRI	Bruttorauminhalt		Bestimmungsgemäßes
NGF	Nettogrundfläche	EEG	Elektroenergiegesetz
		Beh. WC	Behindertengerechtes WC
		Putzm	Putzmittelraum
		Pers.	Personal

Projekt	**Erweiterungsneubau Christliches Klinikum Unna** Standort Lindenplatz 1 59425 Unna
Bauherr	**Christliches Klinikum Unna gGmbH** **Obere Husemannstraße 2** **59423 Unna**
Generalplanung	**KPP Architekten GmbH** Am Bonbonkorb 52064 Aachen Tel.:+49 (0) 241 970 3663-0 E-Mail: info@kaestner.com Internet: www.kaestner.com
Architekt	**KÄSTNER ARCHITEKTEN** Am Bonbonkorb 52064 Düsseldorf Tel.:+49 (0) 211 970 3663-0 E-Mail: info@kaestner.com Internet: www.kaestner.com
Fachplanung	**GET Ingenieurgesellschaft mbH** Hansastraße 15 80686 München Tel.:+49 (0) 2951 92 08 10 E-Mail: info@get-ingenieure.de Internet: www.get-ing.de
Fachplanung	**Ingenieur GmbH Schmidt & Wittmann** Königstr. 10 55116 Wiesbaden Tel.:+49 (0) 611 20 07 0 E-Mail: info@schmidt-wittmann.de Internet: www.ingenieure-bw.de
Fachplanung	**Ingenieurbüro Kraft GmbH und Co. KG** Hauptstraße 75 76887 Bad Bergzabern Tel.:+49 (0) 6343 39 15 E-Mail: info@ib-kraft.de Internet: www.ib-kraft.de
Statik	**Grünberger + Partnering Ingenieure GmbH** Pfeuerstraße 13 44879 Bochum Tel.:+49 (0) 231 47 8080 10 E-Mail: info@ingenieure-partnering.de Internet: www.gruenberger-partnering.de
Brandschutz	**Werner Brandschutzingenieure GmbH** Hans-Sachsen-Straße 1 36043 Fulda Tel.:+49 (0) 2302 683 68 0 E-Mail: info@werner-bsi.de Internet: www.werner-bsi.de
Medizintechnik	**GFK Gesellschaft für Krankenhausberatung mbH** Hohmarkstr.15a 60528 Frankfurt Tel.:+49 (0) 221 925 403 0 E-Mail: info@gfk-gmbh.de Internet: www.gfk-gmbh.de

Leistungsphase	**LP 5 - Ausführungsplanung _ Teilprojekte übergreifend**	1:50
Planbezeichnung	Schnitt 2+3	18.03.2026
Plannummer	**CKU_A-00_TPB_S_SC_00_00_A_V**	
Planinhalt	**Baualtast Schnitte L-L + G-G + B-B Verbau und Wasserhaltung**	

Weitergabe sowie Vervielfältigung dieser Unterlage, Verwertung und Mitteilung ihres Inhalts ist nicht gestattet, soweit nicht ausdrücklich zugestanden. Zuwiderhandlungen sind strafbar und verpflichten zu Schadensersatz. Alle Rechte vorbehalten.

Unterschrift Bauherr:

Datum, ist:

Unterschrift Architekt:

Datum, ist: