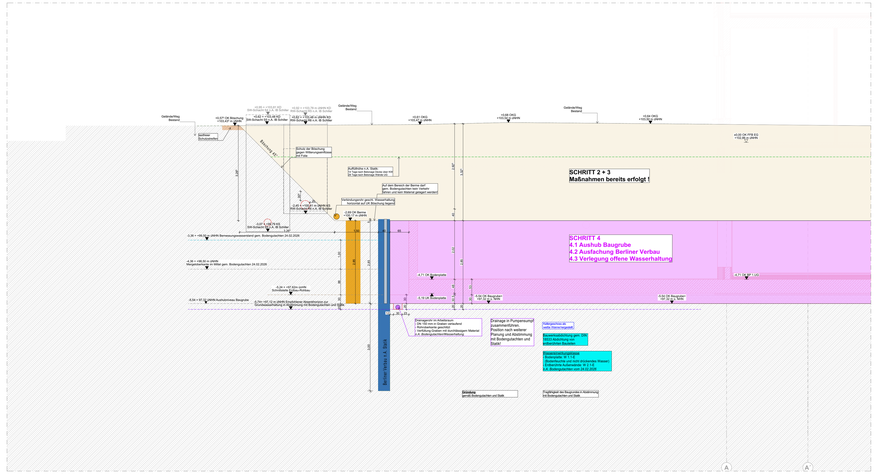

Schnitt L-L - SCHRITT 4
M 1:50

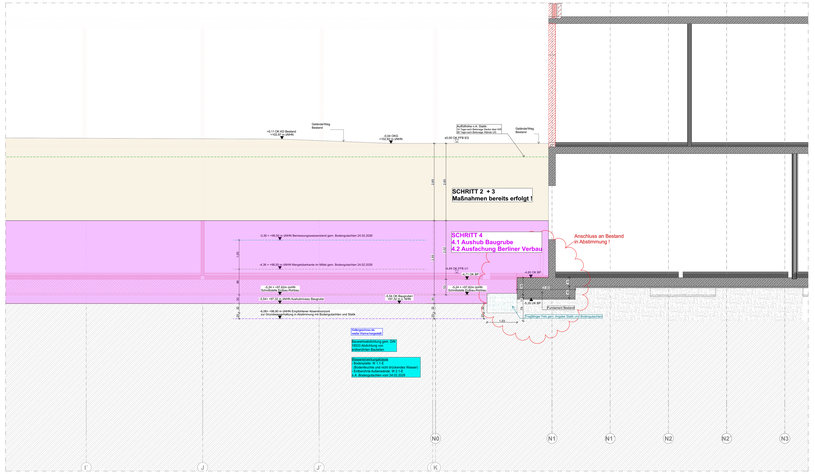

Schnitt L-L - SCHRITT 4
M 1:50

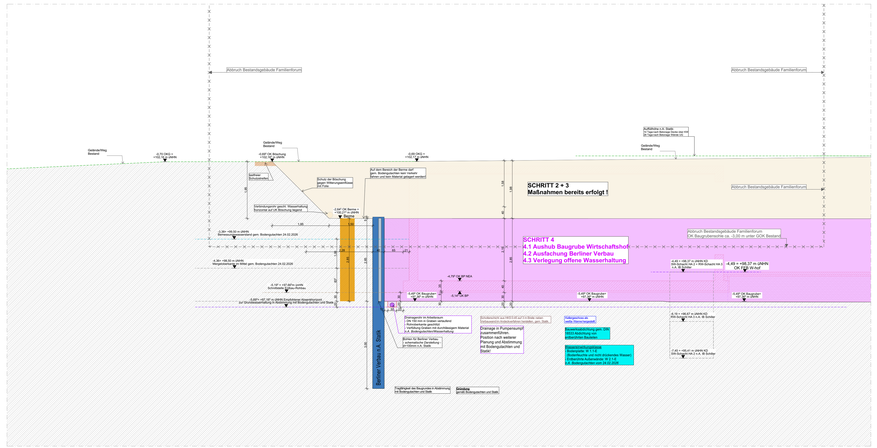

Schnitt G-G - SCHRITT 4
M 1:50

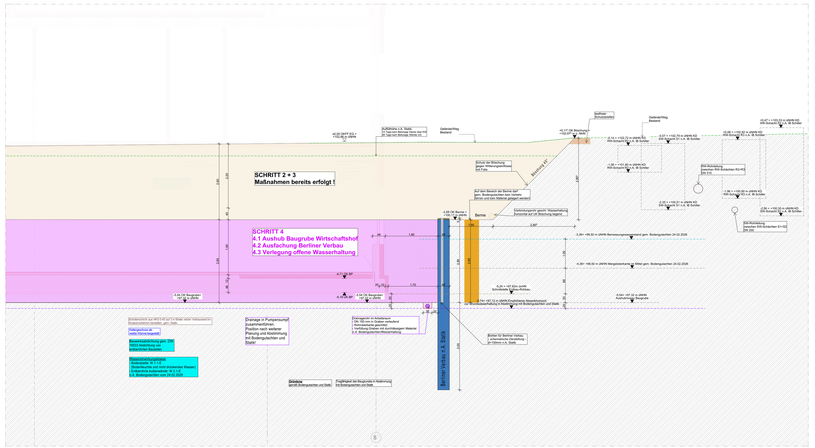

Schnitt G-G - SCHRITT 4
M 1:50

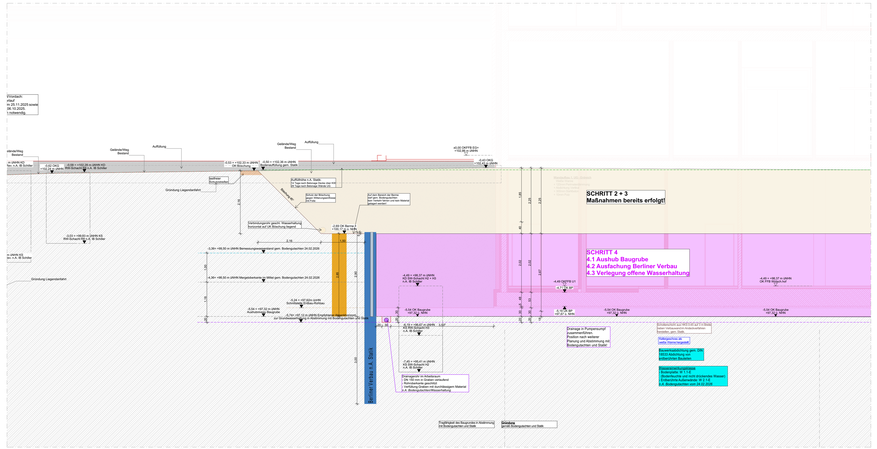

Schnitt B-B - SCHRITT 4
M 1:50

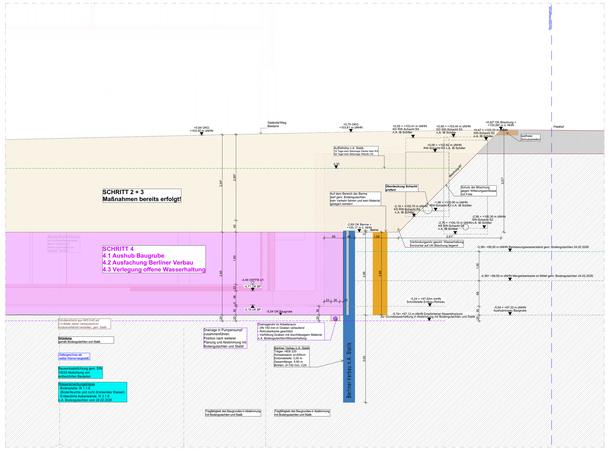

Schnitt B-B - SCHRITT 4
M 1:50

LEGENDE SCHRITT 4

SCHRITT 4

4.1 Aushub Baugrube
4.2 Ausfachung Berliner Verbau
4.3 Verlegung offene Wasserhaltung

Pläne sind nur gültig in Verbindung mit aktueller Statik, Brandschutzkonzept, Schall und Wärmekonzept.
Die Statik und Gründung des Bestandsgebäudes darf zur keiner Zeit gefährdet werden.
Der Fluchtweg ist jederzeit aufrecht zu erhalten.
Das Leistungsverzeichnis ist zu beachten.
Sämtliche Maße sind von dem Unternehmen vor Ausführung an Ort und Stelle zu überprüfen bzw. mit den Plänen des Statikers und der Fachplanungsbeteiligten abzustimmen.
Zeichnungen größer dargestellten Maßstabes haben vorrangige Gültigkeit.
Plandarstellungen nur in Verbindung mit der aktuellen, geprüften Statik
bzw. des Bodengutachtens gültig.
Unstimmigkeiten sind dem Planverfasser sofort zu melden, bevor mit der Ausführung begonnen wird.
Alle Arbeiten sind nach den gültigen DIN-Normen bzw. den allgemein anerkannten Regeln der Technik nach neuestem Stand auszuführen.
Alle Maße beziehen sich auf OKFFB.
Alle Dämmstoffe sind in Baustoffklasse A1 auszuführen.

Index	Datum	Änderung	bei	Index
	16.03.2026	Plan erstellt	KA	
	30.04.2026	Index, Kostenstelle,Leistungsphase, Anpassung gem. aktueller Planung BG		A

Beispielbezeichnung: CKU_TP-1_ARC_S_GR_E0_00_-_V

	Projektkürzel	Bezeichnung
Projekt	CKU	Christliches Klinikum Unna
Teilprojekt	TP-1	Teilprojekt 1 (Neubau)
	TP-2	Teilprojekt 2 (Bestand)
	A-00	Teilprojekte übergreifend

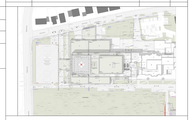

Gewerk	ABB	Abbruch	
	ARC	Architektur	
	AVZ	Aufzüge	
	BFA	Barrierefreiheit	
	BGA	Gebäude	
	BOG	Betriebsorganisation	
	BPH	Bauphysik	
	BRS	Brandschutz	
	DAC	Dach	
	DEC	Decke	
	ELT	Elektrotechnik	
	FAS	Fassade	
	HUK	Heizung / Kälte	
	INA	Innenausbau	
	INR	Innenraumbau	
	KTP	Küchentechnikplanung	
	LAN	Landschaftsplanung	
	MDT	Medizintechnik	
	MOB	Möbel	
	MSR	Gebäudeautomation	
	RGB	Rohbau	
	SAN	Sanitär	
	SGK	Sicherheits- und Gesundheitskoordinator	
	TFB	Tiefbau	
	TGA	Technische Gebäudeausrüstung	
	TRE	Treppen	
	TUR	Türen	
	TWP	Tragwerksplanung	
	VER	Verrasuer	
	LUF	Lüftung	
	FLO	Feuerfrisch	
	MGA	Med. Gase	
	SBS	Saatbeetkomposten	
	RAK	Raumakustik	
	SIA	Sicherheit	
	SIS	Schalldämmsicasschutz	
	WTS	Wärmeschutz	

Leistungsphase	E1	Grundlagenermittlung	ELT	Elektro	U+B	Untersuchung + Behandlung
	E2	Vorplanung	SAN	Sanitär	ZA	Zahnarzt
	E3	Entwurfsplanung	SAN	Sanitär	AV	Arbeitsverfahrenfung
	E4	Genehmigungsplanung	RW	Regenwsr	RV	Sicherheitsverorgung
	E5	Ausführungsplanung	TEL	Telefon	PV	Photovoltaik
	E6	Vorbereitung der Vergabe	TEL	Telefon	PNV	Private Krankenversicherung
	E7	Mitwirkung bei der Vergabe	DL	Gelenklung	CA	Chefarzt
	D8	Werk-/Montageplanung	KL	Kaltwasser	SEK	Sekretariat
	D9	Objektdokumentation	EKB	Elektrischer Beschlag	ZNA	Zentrale Notaufnahme
	S	Skizze	ZKA	Zentrale Kassenanlage	ZVK	Zentralverkehr
	M	Materialplanung	ALT	Raumluftterfrik	Buchy	Röntgen
	B	Bestandsplan	RDA	Rauchschutzkurtelige	INZ	Integriertes Notfallzentrum
			MRWS	mebrbrbes Rauch-Wärme-Schutz	AP	Arztempfang
					BSV	Bettenspezialisiertes zentrales Versorgungssystem
Plantyp	AN	Ansicht	NEA	Netzersatzanlage		
	BL	Draufsicht	TBH	Treppenhaus	ISO	Isolation
	BE	Bauteilelementrichtung	FW	Feuerwehler	NZ	Nasszelle
	BK	Bauteilkatalog	FL	Feuerlöscher	CPU	Closed Pack Unit
	DE	Detail	BMZ	Brandmeldezentrale	LWW	Lichtwerkstatthemesspiel
	DL	Leitdetail	BMA	Brandmelder	LT	Lichttherapie
	DS	Detailschnitt	BRA	Brandsicgnlbre	VS	Versorgungs
	FL	Fläche DIN	RA	Rauchsicgnlage	Amb.	Ambulanz
	FM	Farb- und Materialbeleg	RW	Rohrgiesung	LS	Lichtschacht
	GR	Grundriss	RW	Rohrgiesung	MS	Mittelspannung
	GS	Deckensiegel	SRV	Sicrrbyrgen	AEMP	Zentralsterilisation für Medizinprodukte
	KD	Kopfdetailsicgnlen	STG	Stegungen	HAR	Hausanschlussraum
	KO	Ausordnatiomsplan	BOS	Brsdbgsumfleme		Bauteilnetzwerkkomponenten mit Sicherheitsaufgaben
	KO	Konzept	BRI	Brsdbsumstmaft	EEG	Elektroenergiehlgsnlgrie
	LI	Liste (Tür, Fenster, etc.)	NGF	Nettogrundfleche	Bett. WC	Behindertengerechtes WC
	LP	Lageplan			Plum	Plumbrbarium
	LV	Leistungsverzeichnis			Pers.	Personal
	SC	Schnitt				
	SD	Schnitt / Durchnruchplanung				
	SE	Schema				
	SI	Sicrrbyrgenplan				
	VI	Visualisierung				
	RA	Wandabwicklung				
	3D	Modellbilder				
	GU	Gutachten				
		Diverse				
Ebene/Geschoss	FU	Fundament				
	SP	Spitzfen				
	U1	1. Untergeschoss				
	U0	Untergeschoss				
	E1	1. Obergeschoss				
	E2	2. Obergeschoss				
	E3	3. Obergeschoss				
	E4	4. Obergeschoss				
	E5	5. Obergeschoss				
	E6	6. Obergeschoss				
	DA	Dachaufsicht				
	AA	Schnitt A-A				
	BB	Schnitt B-B				
	CC	Schnitt C-C				
	NO	Ansicht Nord				
	OS	Ansicht Ost				
	SU	Ansicht Süd				
	WE	Ansicht West				
	00	Übergrefland				
Serielle Plannummer	00-99	Vorlaufend				
	UE	Übersichtsplan				
Index	A-Z	Vorlaufend				
Status	A	Arbeitsstand				
	P	Prüfung				
	F	Freigegeben				
Format	Verfasser	Mitarbeiter				
1.773 x 1.075	KA					

Grundrisstelle | Schnitt / Ansicht | Höhenkoten | Grundrisskoordinaten | Stahlbeton (STB) Bestand | Neubau | Mauerwerk (MW) Bestand | Neubau | Gipsbeton (GK) Bestand | Neubau | Abbruch | Änderungen

RD	RD	Bauteil nach Anforderung BRS: Dachdecke	OKFFB Oberkante Fertigfußboden
			OKRFB Oberkante Rohfußboden
F 30	F 30	Bauteil nach Anforderung BRS: feuerhemmend (mind. 30 min	OKRD Oberkante Rohdecke
			UKFD Unterkante Fertigdecke
F 90	F 90	Bauteil nach Anforderung BRS: feuerbeständig (mind. 90 min	UKRD Unterkante Rohdecke
			LichH Lichte Raumhöhe
BM	BM	Wand nach Anforderung BRS: Brandwand	RH Rohbau
			LW Lastwand
NM	NM	Wand nach Anforderung BRS: Brandwand	TD Trockenbaudecke
			BD Bodendurchbruch (L/B)
T	T	Tür nach Anforderung BRS: dicht- und selbstschließend	DD Deckendurchbruch (L/B)
			DE Deckenfeld
RS	RS	Tür nach Anforderung BRS: rauchdicht- und selbstschließend	DF Deckenfeld (L/B)
			WD Wanddurchbruch (B/H)
WSS	WSS	Tür nach Anforderung BRS: wasserdicht- und selbstschließend	UZ Unterzug
RS	RS	Tür nach Anforderung BRS: rauchdicht- und selbstschließend	OZ Oberzug
			OK Oberkante
FS	FS	Tür nach Anforderung BRS: feuerhemmend	UK Unterkante
FS-RS	FS-RS	Tür nach Anforderung BRS: feuerhemmend, rauchdicht, selbstschließend	VK Vorderkante
FS	FS	Tür nach Anforderung BRS: feuerbeständig	
FS-RS	FS-RS	Tür nach Anforderung BRS: feuerbeständig, rauchdicht, selbstschließend	

ELT	Elektro	U+B	Untersuchung + Behandlung		
ZA	Zahnarzt	ZVK	Zentralverkehr		
SAN	Sanitär	AV	Arbeitsverfahrenfung		
RW	Regenwsr	RV	Sicrrbyrgen		
SA	Sanitäraum	PV	Photovoltaik		
TEL	Telefon	PNV	Private Krankenversicherung		
DL	Gelenklung	CA	Chefarzt		
KL	Kaltwasser	SEK	Sekretariat		
EKB	Elektrischer Beschlag	ZNA	Zentrale Notaufnahme		
ZKA	Zentrale Kassenanlage	ZVK	Zentralverkehr		
ALT	Raumluftterfrik	Buchy	Röntgen		
RDA	Rauchschutzkurtelige	INZ	Integriertes Notfallzentrum		
MRWS	mebrbrbes Rauch-Wärme-Schutz	AP	Arztempfang		
		BSV	Bettenspezialisiertes zentrales Versorgungssystem		
NEA	Netzersatzanlage				
TBH	Treppenhaus	ISO	Isolation		
FW	Feuerwehler	NZ	Nasszelle		
FL	Feuerlöscher	CPU	Closed Pack Unit		
BMZ	Brandmeldezentrale	LWW	Lichtwerkstatthemesspiel		
BMA	Brandmelder	LT	Lichttherapie		
BRA	Brdsbsgnlbre	VS	Versorgungs		
RA	Rauchsicgnlage	Amb.	Ambulanz		
NA	Nebelgung	LS	Lichtschacht		
RW	Rohrgiesung	MS	Mittelspannung		
RW	Rohrgiesung	AEMP	Zentralsterilisation für Medizinprodukte		
SRV	Sicrrbyrgen	HAR	Hausanschlussraum		
STG	Stegungen	BOS	Bauteilnetzwerkkomponenten mit Sicherheitsaufgaben		
BSF	Brdsbsgnlfleme				
BRI	Brdsbsumstmaft	EEG	Elektroenergiehlgsnlgrie		
NGF	Nettogrundfleche	Bett. WC	Behindertengerechtes WC		
		Plum	Plumbrbarium		
		Pers.	Personal		

Projekt	**Erweiterungsneubau Christliches Klinikum Unna** Claros Krankenhausbau	
Bauherr	**Christliches Klinikum Unna gGmbH** **Claros Hosanna 1** **59423 Unna**
Generalplanung	**APP Architekten GmbH** Alte Bonkenstraße 7 D-59423 Unna-Massen Telefon: +49 (0) 2303 / 25 49-0 E-Mail: info@kaestien.com Internet: www.kaestien.com
Architekt	**KÄSTIEN ARCHITEKTEN** Alte Bonkenstraße 7 D-59423 Unna-Massen Telefon: +49 (0) 2303 / 25 49-0 E-Mail: info@kaestien.com Internet: www.kaestien.com
Fachplanung	**GET Ingenieurgesellschaft** **für Energietechnik mbH** Hellweg 5 D-59423 Unna-Massen Telefon: +49 (0) 2303 / 25 38 10 E-Mail: info@get-ing.de Internet: www.get-ing.de
Fachplanung	**Ingenieur GmbH Schmidt & Wittmann** Ellinger Str. 38 D-59192 Bergkamen Telefon: +49 (0) 2532 / 97 37 0 E-Mail: bergkamen@ingenieure-sw.de Internet: www.ingenieure-sw.de
Fachplanung	**Ingenieurbüro Kraft GmbH und Co. KG** Hauptstraße 79 D-59423 Bönen-Altenbönen Telefon: +49 (0) 2945 / 89 79 - 0 E-Mail: info@ib-kraft.de Internet: www.ib-kraft.de
Statik	**Grebhardt + Schlüning Ingenieure GmbH** Hauptstraße 12 D-59423 Bönen Telefon: +49 (0) 2301 / 91 40 - 0 E-Mail: info@grebhardt-schluening.de Internet: www.grebhardt-schluening.de
Brandschutz	**Werner Brandschutzingenieure GmbH** Vasco-Nunez-Straße 1 D-59423 Unna Telefon: +49 (0) 2303 / 893 08 0 E-Mail: info@bg-werner.de Internet: www.bg-werner.de
Medizintechnik	**GFA Gesellschaft für Krankenhausplanung mbH** Kolbenstraße 15a D-59423 Unna Telefon: +49 (0) 2303 / 98 449 0 E-Mail: info@gfa-mbh.de Internet: www.gfa-mbh.de

Leistungsphase	**LP 5 - Ausführungsplanung _ Teilprojekte übergreifend** 1:50
Plandarstellung	Schnitt 4 **18.03.2026**
Plannummer	**CKU_A-00_TP0_S_SC_00_00_A_-V**
Plantitel	**Baustfuel Schnitte L-L + G-G + B-B Baugrube**

Weitergabe sowie Vervielfältigung dieser Unterlage, Verwertung und Mitteilung ihres Inhalts ist nicht gestattet, soweit nicht ausdrücklich zugestanden. Zuwiderhandlungen sind strafbar und verpflichten zu Schadensersatz. Alle Rechte vorbehalten.

Unterschrift Bauherr

Datum, ist

Unterschrift Architekt

Datum, ist